

MESTO PREŠOV
Stavebný úrad

vyvesené dňa 22.05.2019
Zvesené dňa

So sídlom Hlavná 73,
Prot. č.: SÚ/3951/2019-Su.

080 01 Prešov
V Prešove dňa: 22.05.2019

**Verejná vyhláška, ktorou sa oznamuje vydanie územného rozhodnutia na
líniovú inžinierskú stavbu:**

„Prešov Solivar-IBV na Brehu“

Navrhovateľ:	Východoslovenská distribučná, a.s., v zastúpení Ing. Pribula Jozef
adresa:	Mlynská 31, 042 91 Košice, Lesnícka 17, 080 01 Prešov

(ďalej len navrhovateľ) podal dňa 12.02.2019 návrh na vydanie rozhodnutia o umiestnení líniovej inžinierskej

stavby:	„Prešov Solivar-IBV na Brehu“
v katastrálnom území:	Solivar
na pozemku parc. č. :	KN-C 3267/4, KN-C 3267/5, KN-C 2268/3, KN-C 2268/23.

Pozemky parc. č. **KN-C 3267/4, KN-C 3267/5, KN-C 2268/3** kat. úz. Solivar sú vo vlastníctve: Mesta Prešov, Hlavná 73, Prešov – Výpis z LV č. 2065. Navrhovateľ má s mestom Prešov uzavretú Zmluvu o uzavretí budúcej zmluvy o zriadení vecného bremena č. 23/2017.

K pozemku parc. č. **KN-C 2268/23, č. LV 3306**, kat. úz. Solivar má navrhovateľ uzavretú Zmluvu o uzavretí budúcej zmluvy o zriadení vecného bremena. Stavebník je povinný po správoplatnení rozhodnutia o umiestnení líniovej stavby majetkoprávne vysporiadať všetky pozemky, na ktorých je stavba umiestnená. Ku stavebnému konaniu musí stavebník preukázať, že má k uvedeným pozemkom iné právo podľa § 139 odst. 1 zák. č. 50/1976 Zb. o územnom plánovaní a stavebnom poriadku (stavebný zákon) v znení príslušných noviel.

Mesto Prešov, ako vecne a miestne príslušný stavebný úrad podľa § 117 zák. č. 50/1976 Zb. o územnom plánovaní a stavebnom poriadku, v znení jeho noviel (ďalej len stavebný zákon), príslušný stavebný úrad, posúdil predložený návrh podľa §37 a ďalších stavebného zákona. Na základe tohto posúdenia vydáva podľa §39 a § 39a stavebného zákona a vykonávacích vyhlášok

ROZHODNUTIE O UMIESTNENÍ LÍNIOVEJ INŽINIERскеJ STAVBY

„Prešov Solivar-IBV na Brehu“

Líniová inžinierska stavba „Prešov Solivar-IBV na Brehu“ sa bude realizovať na pozemku podľa evidencie nehnuteľnosti parc. č. **KN-C 3267/4, KN-C 3267/5, KN-C 2268/3, KN-C 2268/23**, k.ú. Solivar.

Inžinierska líniová stavba v kat. úz. Solivar, ako je zakreslené v situačnom výkrese v mierke M=1:1000 ktorý vypracoval **Ing. František Kysel, Višňová 11, 080 01 Prešov** a je súčasťou dokumentácie pre vydanie územného rozhodnutia o umiestnení stavby a tvorí nedeliteľnú súčasť tohto rozhodnutia.

Členenie stavby:

SO 01 – Rozšírenie DS Brehy (VSD)

SO 03 – Odberné elektrické zariadenie

Objekt: SO 01 - Rozšírenie distribučnej siete Brehy (VSD)

Na parcele č. KN-C 3267/4, k.ú. Solivar, vedľa jestvujúcej TS sa osadí nová rozpojovacia skriňa SR4(312) (R0695-) v konfigurácii 3/2. Jestvujúce kábelové vývody č. 6 z rozvádzača TS sa cez spojky presmerujú do SR4.

Vývod pre RVO káblom AYKY4x25 sa presmeruje cez spojku 1kV do navrhovanej rozpojovacej skrine SR.

Vývod pre bytový dom č. 29, káblom AYKY 4x50 sa presmeruje cez spojku 1 kV do navrhovanej rozpojovacej skrine SR. Z takto uvoľneného vývodu sa napojí navrhovaná SR4 káblom NA YY J 4x240. Na parcele č. KN-C 2268/23, k.ú. Solivar sa osadia nové rozpojovacie skrine SR6(2/5) (R0695- , R0695- , R0695-) v konfigurácii 2/5. Z navrhovanej rozpojovacej skrine vedľa TS káblom NAYY J 4x240 sa napoja navrhované skrine SR6. Kábel sa uloží na pozemkoch p.č. KN-C 3267/4, KN-C 3267/5, KN-C 2268/3, KN-C 2268/23, k.ú. Solivar.

SO 03-0dberné el. zariadenie p.č.2268/18, 2268/21, 2268/10

Pri parcele č. KN-C 2268/18, KN-C 2268/21, KN-C 2268/ 10, k.ú. Solivar sa v oplotení na verejne prístupnom mieste osadia rozvádzače merania RE-2268/ (3ks).

Navrhované rozvádzače merania RE budú napájané káblom NA YY J4x25 z vyprojektovaných rozpojovacích skrini R0695- (SR6-2/5).

Pre umiestnenie stavby a projektovú prípravu sa určujú tieto podmienky:

1. So vznikajúcim odpadom je stavebník povinný nakladať v zmysle zákona o odpadoch, Vyhlášky MŽP SR č. 366/2015 Z.z. o evidenčnej povinnosti a ohlasovacej povinnosti a Vyhlášky MŽP SR č. 365/2015 Z.z., ktorou sa ustanovuje Katalóg odpadov.
2. Stavba musí spĺňať podľa § 15 vyhl. č. 532/2002 Z. z. požiadavky požiarnej bezpečnosti podľa osobitného predpisu vyhlášky MV SR č. 288/2000 Z. z. ktorou sa ustanovujú technické požiadavky na požiarnu bezpečnosť pri výstavbe a užívaní stavieb.
3. Navrhovateľ je povinný dodržať ochranné pásma všetkých inžinierskych sietí prechádzajúce pozemkom, resp. uskutočniť ich prekládku a to podľa požiadaviek správcov týchto sietí.
4. Pred začatím stavebných prác, je navrhovateľ povinný včas zaistiť si u príslušných organizácii priebeh inžinierskych sietí na stavebnom pozemku, aby nedošlo k ich poškodeniu.
5. Po ukončení stavebných prác na týchto prípojkách je navrhovateľ povinný upraviť povrch verejnej komunikácie a chodníka do pôvodného stavu.
6. Po ukončení výstavby bude terén riadne upravený a vysadený vhodnou zeleňou. Terén je potrebné upraviť tak, aby sa nezmenili odtokové pomery v území a teda aby dažďové vody nezatekali na susedné pozemky.
7. Počas realizácie stavby a jeho prípojok na TI je navrhovateľ povinný zabezpečiť také opatrenia, aby nedošlo ku spôsobeniu škôd na vedľajších nehnuteľnostiach.

8. Prípadné škody na vedľajších nehnuteľnostiach bude znášať navrhovateľ na vlastné náklady.
9. Navrhovateľ je povinný zemné práce realizovať v súlade s § 48 odst. 3) stavebného zákona a v súlade s § 22 vyhl. č. 532/2002 Z.z.. Pri zemných prácach nenarušiť stabilitu vedľajších stavieb a svahu..
10. Stavebník je povinný v zmysle §40 pamiatkového zákona a § 127 stavebného zákona, oznámiť Krajskému pamiatkovému úradu v Prešove každý archeologický nález a urobiť nevyhnutné opatrenia, aby sa nález nepoškodil alebo nezničil.
11. Navrhovateľ je povinný zabezpečiť také opatrenia, aby pri realizácii výstavby nedošlo k znehodnocovaniu prirodzených vlastností okolitej poľnohospodárskej pôdy. Min. 30 dní pred začatím zemných prác je nutné požiadať tunajší odbor dopravy, životného prostredia o povolenie na zvláštne užívanie miestnej komunikácie, verejného priestranstva a verejnej zelene.
12. Navrhovateľ je povinný pred začatím stavebných prác vykonať skrývku kultúrnej vrstvy pôdy a získanú ornicu rozložiť na tú časť parcely, ktorá sa bude aj naďalej poľnohospodársky využívať. V prípade výrubu stromovej zelene resp. krovia nad 10 m2 navrhovateľ je povinný si vopred vyžiadať súhlas od mesta Prešov. V zmysle zákona č. 543/2002 Z.z. o ochrane prírody a krajiny v znení neskorších predpisov a STN 837010 o ochrane prírody je stavebník povinný trasu situovať minimálne 2,5 m od päty kmeňov existujúcej vzrastlej zelene.
13. Stavebník resp. investor stavby do 30 dní odo dňa núteného obmedzenia vlastníckeho práva mesta Prešov ako vlastníka nehnuteľností dotknutých predmetnou stavbou je povinný doložiť uzatvorenú dohodu s mestom Prešov o náhrade za obmedzenie vlastníckeho práva spolu s dokladom o zápise vecného bremena do katastra nehnuteľností na základe porealizačného zamerania. V prípade, že zo strany investora a vlastníka stavby nebude vyššie uvedená podmienka splnená, bude mesto sa mesto Prešov náhrady za obmedzenie svojho vlastníckeho práva domáhať súdnou cestou a do doby jej vymoženía alebo zaplattenia nebude súhlasíť s umiestňovaním ďalších stavieb stavebníka na pozemkoch vo vlastníctve mesta Prešov.
14. Stavenisko je navrhovateľ povinný zabezpečiť v zmysle § 43 i stavebného zákona a § 13 vyhl. č. 532/2002 Z.z.
15. Navrhovateľ je povinný potvrdíť si právoplatnosť územného rozhodnutia na tunajšom úrade po uplynutí 15 dňovej lehoty, určenej na možnosť odvolania sa.

Osobitné podmienky

MsÚ Prešov, Odbor hlavného architekta
(zo dňa 17.04.2019) určil:

1. Navrhované káblové rozpájacie a istiace skrine a elektromerové rozvádzače situovať mimo vymedzeného dopravného priestoru
2. V zmysle zákona č. 543/2002 Z.z. o ochrane prírody a krajiny v znení neskorších predpisov a STN 837010 o ochrane prírody žiadame trasu NN vedenia situovať nie bližšie ako 2,5 m od päty kmeňov existujúcej vzrastlej zelene
3. Pred začatím výkopových prác na pozemkoch vo vlastníctve mesta požiadať Mestský úrad v Prešove, Odbor dopravy a životného prostredia o povolenie na zvláštne užívanie miestnych komunikácií, verejného priestranstva a verejnej zelene najneskôr 30 dní pred začatím prác
4. Stavebník v rámci kolaudačného konania odovzdá Stavebnému úradu mesta Prešov potvrdenie správcu Digitálnej technickej mapy mesta Prešov, t.j. spoločnosti Progres CAD Engineering, s.r.o., Masarykova 16, Prešov, o odovzdaní porealizačného zamerania stavby.

Porealizačné zameranie stavby vypracuje oprávnená osoba v súlade so zásadami tvorby a uplatňovania Digitálnej technickej mapy mesta Prešov a jej prílohou čl. 1 „Metodika tvorby a aktualizácie Digitálnej technickej mapy mesta Prešov“, ktoré sú prístupné na internetovej stránke mesta Prešov www.presov.sk (občan - klientske centrum - pracovisko 3 - stavebné činnosti - kolaudačné rozhodnutie - prílohy).

Krajský pamiatkový úrad Prešov (č. KRUPO-2019/4080-02/4479/UI, zo dňa 18.1.2019) určil:

1. Stavebník vo veci ukončenia pamiatkového - archeologického výskumu dodrží podmienky rozhodnutia KPÚ Prešov Č. KPUPO-2017/20336-03/7990/UI zo dňa 16. októbra 2017.

Okresný úrad Prešov, odbor starostlivosti o životné prostredie, oddelenie ochrany prírody a vybraných zložiek ŽP (č. OU-PO-OSZP3-2017/038286-002, zo dňa 27.09.2017) určil:

1. So stavebnými odpadmi a odpadmi z demolácie (skupina 17) nakladať v súlade s §77 zákona o odpadoch,
2. Zabezpečiť zhodnotenie výkopovej zeminy prednostne pri vlastnej činnosti - terénne úpravy alebo uložením na skládku inertných odpadov alebo na skládku, ktorá je v rekultivácii,
3. Viest' a uchovávať evidenciu o druhoch a množstve odpadov, s ktorými nakladá, a o ich zhodnotení a zneškodnení, s doložením zmlúv o odbere nebezpečných odpadov a ďalších dokladov potrebných ku kolaudácií,
4. Práce s nebezpečným odpadom je potrebné zabezpečiť odborne spôsobilou firmou,
5. V prípade zneškodňovania odpadu ukladaním na skládku zabezpečiť zneškodnenie odpadov na povolených a prevádzkovaných skládkach pre jednotlivé kategórie v zmysle zákona o odpadoch.
6. Počas prác a po ukončení stavby je potrebné zabrániť vzniku nepovolených, tzv. divokých skládok.

Okresný úrad Prešov, odbor starostlivosti o životné prostredie, oddelenie ochrany prírody a vybraných zložiek ŽP (č. OU-PO-OSZP3-2017/038284-02, zo dňa 11.10.2017) určil:

1. V predmetnom území rešpektovať existujúce potrubia vodovodu a potrubia a kanalizácií.
2. Ak sa v dotknutom území nachádzajú stavby, resp. stavebné úpravy určené pre odvádzanie zrážkových vôd je potrebné ich rešpektovať.

SPP – Distribúcia , a.s. (č. TD/NS/0580/2017/Ve, zo dňa 20.11.2017) určil:

1. Pred realizáciou zemných prác alebo pred začatím vykonávania iných činností je stavebník povinný požiadať SPP-D o presné vytyčenie existujúcich plynárenských zariadení na základe písomnej objednávky, ktorú je potrebné zaslať na adresu: SPP-distribúcia, a.s. Sekcia údržby, Mlynské Nivy 44/b, 825 11 Bratislava, alebo elektronicky , prostredníctvom online formuláru zverejneného na webe (www.spp-distribucia.sk)
2. V záujme predchádzaniu poškodenia plynárenského zariadenia, ohrozenia jeho prevádzky a/alebo prevádzky distribučnej siete, SPP-D vykonáva bezplatne vytyčovanie plynárenských zariadení do vzdialenosti 100 m, alebo ak doba vytyčovania nepresiahne 1 hodinu.
3. Stavebník je povinný oznámiť začatie prác v ochrannom pásme plynárenských zariadení zástupcovi prevádzkovateľa SPP-D (p. Marcel Šálka, tel. č. 055/242 55 09) najneskôr 7 dní pred zahájením plánovaných prác.
4. Stavebník je povinný zabezpečiť prístupnosť plynárenských zariadení počas realizácie činností z dôvodu potreby prevádzkovania plynárenských zariadení, najmä výkonu kontroly prevádzky, údržby a výkonu odborných prehliadok a odborných skúšok opráv, rekonštrukcie (obnovy) plynárenských zariadení.

5. Stavebník je povinný umožniť zástupcovi SPP-D vstup na stavenisko a výkon kontroly realizácie činností v ochrannom pásme plynárenských zariadení.
6. Stavebník je povinný realizovať výkopové práce vo vzdialenosti menšej ako 2 m na každú stranu od obrysu existujúcich plynárenských zariadení v súlade s STN73 3050 až po predchádzajúcom vytýčení plynárenských zariadení výhradne ručne, bez použitia strojových mechanizmov.
7. Ak pri výkopových prácach bolo odkryté plynárenské zariadenie, je stavebník povinný kontaktovať pred zasypáním výkopu zástupcu SPP-D na vykonanie kontroly stavu obnaženého plynárenského zariadenia, podsypu a obsypu plynovodu a uloženia výstražnej fólie; výsledok kontroly bude zaznamenaný do stavebného denníka.
8. Prístup k akýmkoľvek technologickým zariadeniam SPP-D nie je povolený a manipulácia s nimi je prísne zakázaná, pokiaľ sa na tieto práce nevzťahuje vydané povolenie SPP-D.
9. Odkryté plynovody, káble, ostatné inžinierske siete musia byť počas odkrytia zabezpečené proti poškodeniu.
10. Stavebník nesmie nad trasou plynovodu realizovať také terénne úpravy, ktoré by zmenili jeho doterajšie krytie a hĺbku uloženia, v prípade zmeny úrovne terénu požadujeme všetky zariadenia a poklapy inžinierskych zariadení osadiť do novej úrovne terénu.
11. Každé poškodenie zariadenia SPP-D, vrátane poškodenia izolácie potrubia musí byť ihneď ohlásené SPP-D na tel. č. 0850 111 727.
12. Upozorňujeme, že SPP-D môže pri všetkých prípadoch poškodenia plynárenských zariadení podať podnet na Slovenskú obchodnú inšpekciu, ktorá je oprávnená za porušenie povinnosti v ochrannom a/alebo bezpečnostnom pásme plynárenského zariadenia uložiť podľa ustanovení Zákona o energetike sankciu vo výške 300 € až 150 000,-€.
13. Stavebník je povinný pri realizácii stavby dodržiavať ustanovenia Zákona o energetike, Stavebného zákona a iných všeobecne záväzných právnych predpisov, ako aj podmienky uvedené v Zápise z vytýčenia plynárenských zariadení a taktiež ustanovenia Technických pravidiel pre plyn (TPP) najmä TPP 702 01, TPP 702 02.
14. Stavebník je povinný rešpektovať a zohľadniť existenciu plynárenských zariadení a/alebo bezpečnostných pásiem.
15. Stavebník je povinný pri súbehu a križovaní navrhovaných vedení s existujúcimi plynárenskými zariadeniami dodržať minimálne odstupové vzdialenosti v zmysle STN 73 6005 a TPP 906 01.
16. Stavebník nesmie v ochrannom pásme plynárenských zariadení v zmysle § 79 a § 80 Zákona o energetike umiestňovať nadzemné stavby, kontrolné šachty, trvalé porasty a pod.

VVS, a.s. (8831/2019/O, zo dňa 29.01.2019) určil:

1. Žiadame rešpektovať pásmo ochrany potrubia projektovaného a existujúceho verejného vodovodu a verejnej kanalizácie, ktoré je 1,5m na obidve strany od vonkajšieho okraja potrubia pri profile do 500 mm vrátane a 2,5m nad priemer 500mm, v zmysle §-u 19 Zákona č. 442/2002 Z. z. o verejných vodovodoch a verejných kanalizáciách v znení neskorších predpisov. V pásme ochrany je zakázané vykonávať zemné práce, umiestňovať stavby, konštrukcie alebo iné podobné zariadenia alebo vykonávať činnosti, ktoré obmedzujú prístup k verejnému vodovodu alebo verejnej kanalizácie alebo ktoré by mohli ohroziť ich technický stav, vysádzať trvalé porasty, umiestňovať skládky, vykonávať terénne úpravy.

2. Pri uložení NN kábla v zemi riešiť križovanie s projektovaným vodovodným a kanalizačným potrubím kolmo na os vodovodného a kanalizačného potrubia s uloženíím kábla do chráničky a to v celom rozsahu pásma ochrany vodovodu a kanalizácie. Pri súbehu a križovaní žiadame rešpektovať normu STN 73 6005.

Rozhodnutie o námietkach účastníkov konania: neboli vznesené.

Toto rozhodnutie platí v zmysle § 40 odst. 1 stavebného zákona tri roky odo dňa, kedy nadobudlo právoplatnosť, nestráca však platnosť, pokiaľ bude v tejto lehote podaná žiadosť o vydanie stavebného povolenia. Predĺženie platnosti tohto rozhodnutia je možné podľa § 40 ods. 3 stavebného zákona, len na základe žiadosti podanej stavebnému úradu pred uplynutím uvedenej lehoty.

Toto rozhodnutie je záväzné aj pre právnych nástupcov navrhovateľa aj účastníkov konania.

Odôvodnenie:

Navrhovateľ – Východoslovenká distribučná, a.s., Mlynská 31, 042 91 Košice, v zastúpení Ing. Pribula Jozef, Lesnícka 17, 080 01 Prešov, podal dňa 20.02.2019 návrh na vydanie územného rozhodnutia o umiestnení stavby: „**Prešov Solivar-IBV na Brehu**“ na pozemku parc. č. **KN-C 3267/4, KN-C 3267/5, KN-C 2268/3, KN-C 2268/23**, k.ú. Solivar - líniová inžinierska stavba kat. úz. Solivar.

K návrhu bola priložená projektová dokumentácia s vyjadreniami zainteresovaných orgánov a organizácií.

Mesto Prešov – stavebný úrad oznámil podľa § 36 stavebného zákona dňa 19.03.2019 začatie územného konania všetkým známym účastníkom konania a dotknutým orgánom štátnej správy a dňa 17.04.2019 vykonal ústne konanie spojené s miestnym zisťovaním. Konanie bolo oznámené verejnou vyhláškou v meste Prešov od 22.03.2019 do 08.04.2019.

Pozemky parc. č. **KN-C 3267/4, KN-C 3267/5, KN-C 2268/3** kat. úz. Solivar sú vo vlastníctve: Mesta Prešov, Hlavná 73, Prešov – Výpis z LV č. 2065. Navrhovateľ má s mestom Prešov uzavretú Zmluvu o uzavretí budúcej zmluvy o zriadení vecného bremena č. 23/2017.

K pozemku parc. č. **KN-C 2268/23, č. LV 3306**, kat. úz. Solivar má navrhovateľ uzavretú Zmluvu o uzavretí budúcej zmluvy o zriadení vecného bremena. Stavebník je povinný po správoplatnení rozhodnutia o umiestnení líniovej stavby majetkoprávne vysporiadať všetky pozemky, na ktorých je stavba umiestnená. Ku stavebnému konaniu musí stavebník preukázať, že má k uvedeným pozemkom iné právo podľa § 139 odst. 1 zák. č. 50/1976 Zb. o územnom plánovaní a stavebnom poriadku (stavebný zákon) v znení príslušných noviel.

Svoje súhlasné stanoviská oznámili tieto orgány štátnej správy: MsÚ Prešov - Odbor hlavného architekta mesta, OÚ Prešov – Odbor starostlivosti o ŽP, Krajský pamiatkový úrad Prešov, SPP-Distribúcia, a.s., Slovak Telekom, a.s., VVS, a.s., OR HaZZ v Prešove. Ich požiadavky nie sú zamietavé ani protichodné a sú zahrnuté do podmienkovej časti rozhodnutia. Neboli uplatnené žiadne námietky účastníkov konania.

Toto rozhodnutie je v súlade so zákonom NR SR č. 145/1995 Zb. o správnych poplatkoch v znení príslušných noviel a bolo spoplatnené podľa položky č. 59 písmena a) sumou vo výške 100 €. Bol doložený doklad o zaplatení správneho poplatku mestu Prešov č. 47207/2019, dňa 20.02.2019.

Stavebný úrad preskúmaním návrhu s prílohami v územnom konaní a výsledkov konania zistil, že navrhovaná stavba a jej umiestnenie nie je v rozpore s územným plánom mesta Prešov, zodpovedá hľadiskám starostlivosti o životné prostredie, resp., tým hľadiskám neodporuje, neohrozuje životné prostredie, verejné záujmy a právom chránené záujmy účastníkov konania.

Stavebný úrad nezistil dôvody, ktoré by bránili vydaniu územného rozhodnutia stavby. Preto, na základe výsledkov konania, bolo rozhodnuté tak, ako je uvedené vo výroku územného rozhodnutia.

Poučenie:

Táto vyhláška, ktorou sa oznamuje vydanie rozhodnutia o umiestnení líniovej inžinierskej stavby, musí byť vyvesená v súlade s ustanovením § 26 odst. 2) zák. č. 71/1967 Zb. o správnom konaní a podľa § 42 odst. 2) stavebného zákona po dobu 15 dní na úradnej tabuli mesta Prešov a zverejnená na internete – elektronickej tabuli mesta Prešov (www.presov.sk)

Posledný deň tejto lehoty je dňom doručenia rozhodnutia o umiestnení inžinierskej stavby.

Do lehoty sa nezapočítava v súlade s § 27 odst. 2 zákona č. 71/1967 Zb. o správnom konaní v znení jeho noviel deň, keď došlo ku skutočnosti určujúcej začiatok lehoty.

Ak koniec lehoty prípadne na deň pracovného pokoja, je posledným dňom lehoty najbližší budúci pracovný deň.

Posledný deň tejto lehoty je dňom doručenia tohto rozhodnutia.

V prípade podania odvolania toto je potrebné v súlade s § 54 odst. 1) zák. č. 71/1967 Zb. o správnom konaní podať na mesto Prešov, správny orgán, ktorý rozhodnutie vydal.

V súlade s § 54 odst. 2) zák. č. 71/1967 Zb. o správnom konaní je možné odvolanie podať v lehote 15 dní odo dňa doručenia územného rozhodnutia.

Toto rozhodnutie je preskúmateľné súdom až po vyčerpaní riadnych opravných prostriedkov.



Ing. Andrea Turčanová
primátorka mesta

Úradný záznam:

Verejná vyhláška, ktorou sa oznamuje vydanie nového rozhodnutia o umiestnení líniovej inžinierskej stavby:
„Prešov Solivar-IBV na Brehu“, bola vyvesená na úradnej tabuli mesta Prešov (www.presov.sk)

dňa

MESTO PREŠOV

Mestský úrad

Pečiatka a podpis

080 01 PREŠOV

-1-

Verejná vyhláška, ktorou sa oznamuje vydanie nového rozhodnutia o umiestnení líniovej inžinierskej stavby:
„Prešov Solivar-IBV na Brehu“, bola zvesená z úradnej tabule mesta Prešov (www.presov.sk)

dňa

MESTO PREŠOV

Mestský úrad

Pečiatka a podpis

080 01 PREŠOV


-1-

TECHNICKÉ ÚDAJE:

- ROZVODNÁ SIEŤ 3/FEN. AC 50Hz/400/230V, TN-C
- MEŇOVNÝ PRŮBŮH
- NARAZOVÝ SKRANOVÝ PRŮD: 16,66kA
- OCHRANA PRED VÝSAHOM ELEKTR. PRŮDOM
- PODLA STN 332040-4-41(2007):
- BL 411 - OCHRANNÉ OPATRENIE: SAMOČINNÉ ODPOJENIE NAPAJANIA
- PRÍLOHA A:
- A1 - ZÁKLADNÁ IZOLÁCIA ŽIVÝCH ČÁSTI
- A2 - ZÁBRANY ALEBO KRKY - IP-X
- BL 415 - DOPLNKOVÁ OCHRANA
- BL 415.2 - DOPLNKOVÁ OCHRANNÁ POSPÁJANIE
- VONKAJŠIE VPLYVY V SÚLADE S STN 33 2000-5-51(VÍD PROTOKOL)
- PROSTREDIE V SÚLADE S STN 330300-411-VONKAJŠIE
- PRED ZAPOČATÍM VYKOPÁVČÍ PRÁCA PRÍZVAT SPRACOVY PODZ.
- INZ. SIEŤ AK PRESNEMU VYKOPENIU PRÍDE SA POSKODENÍ.
- HLBKÝ NZ. SIEŤ URČIT SONDA MI.
- PŮZORNENIE:

NAVŤHOVANÉ KÁBELY V CELEJ TRÁSE ULOŽIT DO CHRÁNICKEJ FXVR 110mm

- LEGENDA:**
- KÁBELOVÝ ROZVOD NH
 - NAVŤHOVANÝ KÁBELOVÝ ROZVOD NH - INVESTOR(SO1)
 - NAVŤHOVANÝ KÁBELOVÝ ROZVOD NH - INVESTOR(SO3)

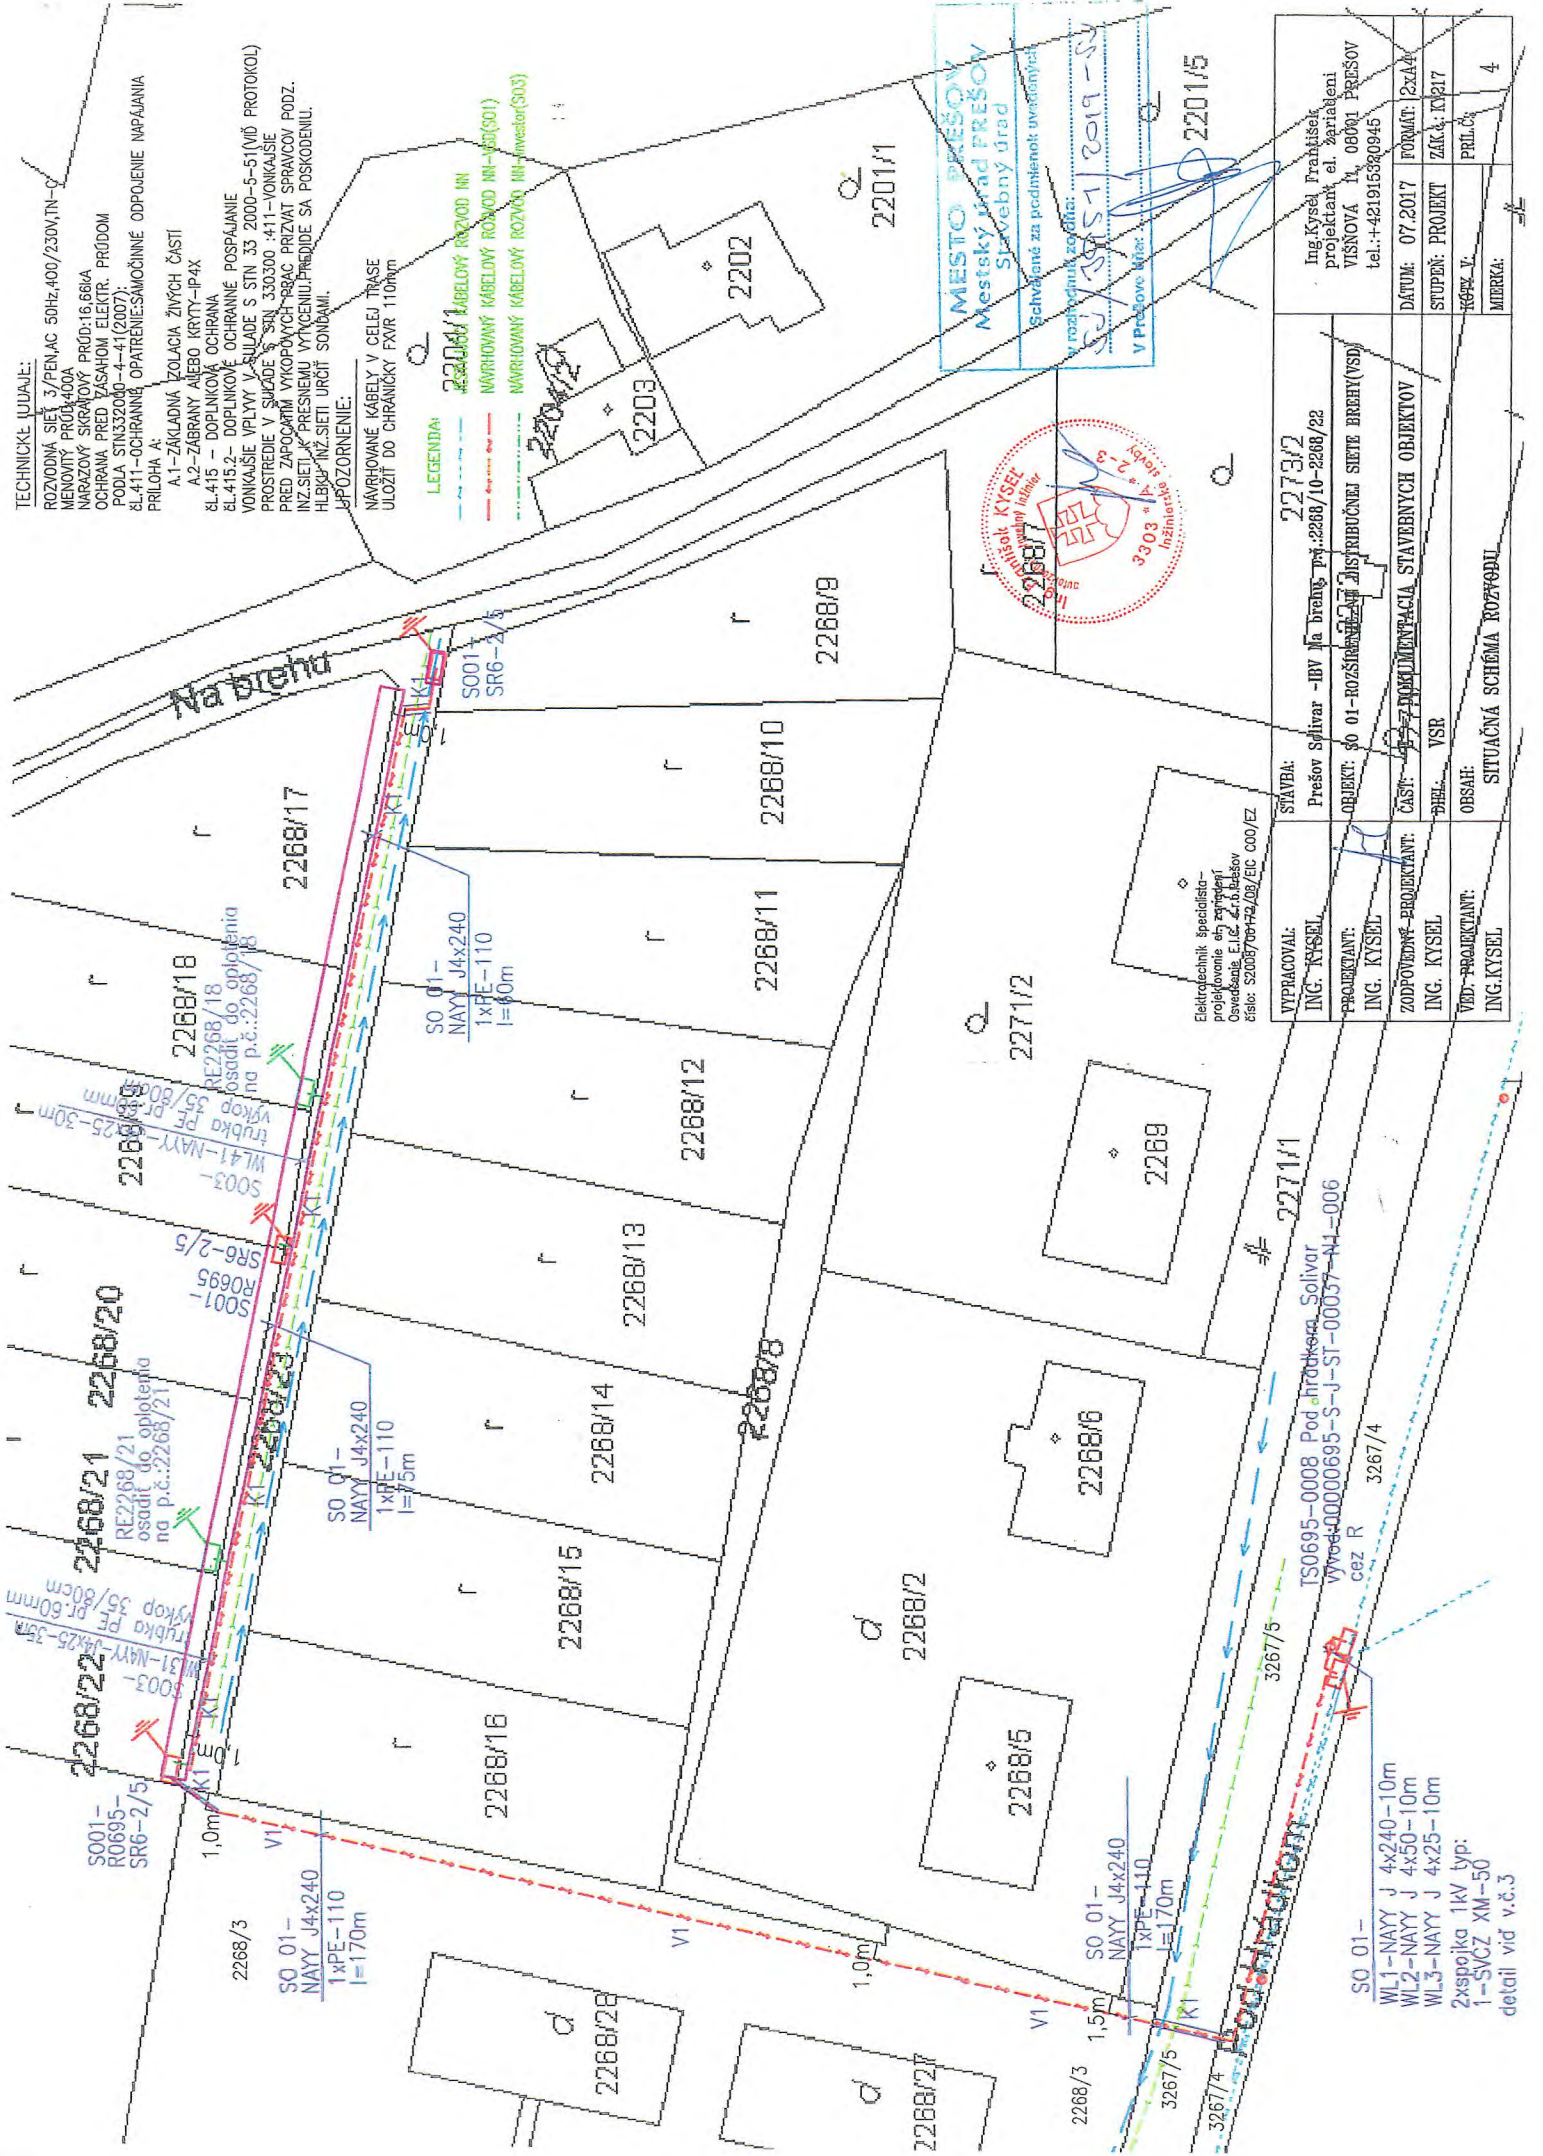

MESTO PREŠOV
Mestský úrad PREŠOV
Služobný úrad

Schválené za podmienek uvedených
v rozhodnutí zo dňa: 22.05.2019 - 50

V Prešove dňa: 22.05.2019



STÁVBA:	2273/2	Ing. Kysel, František projektant, el. žiarivani VÍŠŇOVÁ 14, 08001 PREŠOV tel.: +421915360945
VYPRACOVAL:	Prešov Solivar - IBY Na bráne, pr.: 2268/10-2268/22	
ING. KYSEL		
PROJEKTANT:	OBJEKT: 30 01 - ROZŠIŘENIE A ÚDRŽBA DISTRIBUČNEJ SIEŤE BREHY(VSD)	
ING. KYSEL		
ZODPOVEDNÝ-PROJEKTANT:	ČASŤ: 1 - ZADÁVANIE A PRAKTIČNÁ STAVEBNÝCH OBJEKTOV	
ING. KYSEL	PHÉL.: VSR	
VĚD.-PROJEKTANT:	OBŠAH: SITUÁČNÁ SCHÉMA ROZVODU	
ING. KYSEL		
DÁTUM: 07.2017	FORMÁT: A2/A4	
STUPENŤ: PROJEKT	ZÁČ. Č.: K0217	
PRÍL. Č.:		4
MIERKA:		

- SO 01 -
WL1-NAY J 4x240-10m
WL2-NAY J 4x50-10m
WL3-NAY J 4x25-10m
2x spojka 1kV typ:
1-SVCZ XM-50
detail viď v.č.3