

Vyvesené dňa 16.06.2019

Mesto Prešov

Zverejnené dňa

Stavebný úrad

Hlavná 73, Prešov

080 01 Prešov

Prot. č.: SÚ/8544/2019-Su

V Prešove dňa: 18.06.2019

Vybavuje: Mgr. Egon Suchár, č. tel. 051/3100 533

e - mail: egon.suchar@presov.sk

Verejná vyhláška, ktorou sa oznamuje začatie územného konania na inžinierskú líniovú stavbu:

„INS_FTTH_PO_PO_MASA_00_Salgovík_nova IBV“

Dňa 17.05.2019 podal **Slovak Telekom, a.s.**, Bajkalská 28, 817 62 Bratislava v zastúpení **Huawei Technologies (Slovak), s.r.o.**, Alejová 2, 04011 Košice, na stavebnom úrade návrh na vydanie územného povolenia inžinierskej líniovej stavby : „INS_FTTH_PO_PO_MASA_00_Salgovík_nova IBV“.

Stavba bude realizovaná na pozemkoch parc. č.: KN-C 10/2, KN-C 99/2, KN-C 99/3, KN-C 100/45, KN-C 100/5, KN-C 434/7, KN-C 306/2, KN-C 431/104, KN-C 431/288, KN-C 17/3, KN-C 431/244, KN-C 431/106, KN-C 431/32, KN-C 431/109, KN-C 431/268, KN-C 431/130, KN-C 431/154, KN-C 301/32, KN-C 301/55, KN-C 301/30, KN-C 301/9, KN-C 301/40, KN-C 301/20, KN-C 301/85, KN-C 301/80, KN-C 301/84, KN-C 301/83, KN-C 303/69, KN-E 335/103, KN-E 335/1, KN-E 337/1, KN-E 231/31, KN-E 231/29, KN-E 231/20, KN-E 231/21, KN-E 231/22, k.ú. Šalgovík

Mesto Prešov, podľa §117 odst.1) stavebného zákona a v súlade s § 36 odst. 4) stavebného zákona, v znení jeho noviel oznamuje začatie územného konania všetkým účastníkom konania o umiestnení inžinierskej líniovej stavby:

„INS_FTTH_PO_PO_MASA_00_Salgovík_nova IBV“ verejnou vyhláškou.

Zároveň mesto Prešov, ako príslušný stavebný úrad nariaďuje v súlade s § 36 odst.1 stavebného zákona ústne konanie spojené s miestnym zisťovaním, ktoré sa bude konať

Dňa 16.07.2019 o 09,30 hod

so stretnutím na:

Mestskom úrade v Prešove, ul. Jarkova č. 26, v zasadacej miestnosti na 1.poschodí,

miestnosť č. 217.

Do podkladov na vydanie rozhodnutia o umiestnení líniovej inžinierskej stavby je možné nahliadnuť pred stanoveným termínom ústneho jednania na MsÚ v Prešove, Stavebnom úrade, Jarkovej 26, Prešov, 2. poschodie, kancelária č. 306, na základe vopred dohodnutého termínu.

Ak účastník konania chce nahliadnuť do projektovej dokumentácie navrhovanej stavby je potrebné sa vopred telefonicky objednať na tel. číslo 051/3100 533.

Tým bude umožnené v súlade § 33 ods. 2) zákona č. 71/1967 Zb. o správnom konaní (správny poriadok) v platnom znení účastníkom konania, aby sa pred vydaním rozhodnutia

mohli vyjadriť k jeho podkladu i k spôsobu jeho zistenia, prípadne navrhnúť jeho doplnenie a uplatniť námietky.

Účastníci územného konania môžu svoje námietky a pripomienky k návrhu uplatniť najneskoršie do termínu ústneho pojednávania, ináč sa k nim neprihliadne.

Účastníci konania, resp. ich zákonní zástupcovia a opatrovníci sa môžu dať zastupovať advokátom alebo iným zástupcom, ktorého si zvolia. Splnomocnenie na zastupovanie je potrebné stavebnému úradu preukázať písomným plnomocenstvom, alebo plnomocenstvom vyhláseným do zápisnice.

Stavebný úrad zároveň upozorňuje že v súlade s § 42 stavebného zákona v odvolacom konaní sa neprihliada na námietky a pripomienky, ktoré neboli uplatnené v prvostupňovom konaní v určenej lehote, hoci uplatnené mohli byť. Na námietky uplatnené po konaní stavebný úrad neprihliadne.


Táto vyhláška, ktorou sa oznamuje začatie územného konania o umiestnení líniovej inžinierskej stavby, musí byť vyvesená v súlade s ustanovením § 26 odst. 2) zák. č. 71/1967 Zb. o správnom konaní a podľa § 36 odst. 4) stavebného zákona po dobu 15 dní na úradnej tabuli mesta Prešov a zverejnená na internetovej stránke mesta Prešov.

Posledný deň tejto lehoty je dňom doručenia oznámenia o začatí územného konania.

Do lehoty sa nezapočítava v súlade s § 27 odst. 2 zákona č. 71/1967 Zb. o správnom konaní v znení jeho noviel deň, keď došlo ku skutočnosti určujúcej začiatok lehoty.

Ak koniec lehoty prípadne na deň pracovného pokoja, je posledným dňom lehoty najbližší budúci pracovný deň.

MESTO PREŠOV
STAVEBNÝ ÚRAD
Hlavná 73, 080 01 Prešov
-15-

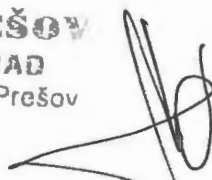

Ing. Jozef Tuka

vedúci stavebného úradu


Úradný záznam

Verejná vyhláška bola vyvesená na úradnej tabuli obce Teriakovce a zverejnená na elektronickej úradnej tabuli mesta Prešov.

Dňa.....
19. 06. 2023
MESTO PREŠOV
.....Mestský úrad.....
Pečiatka a podpis
080 01 PREŠOV

Úradný záznam Verejná vyhláška bola zvesená z úradnej tabule obce Teriakovce a zvesená z elektronickej úradnej tabule mesta Prešov.

Dňa.....
MESTO PREŠOV
.....Mestský úrad.....
Pečiatka a podpis
Hlavná č. 73
080 01 PREŠOV
- 1 -

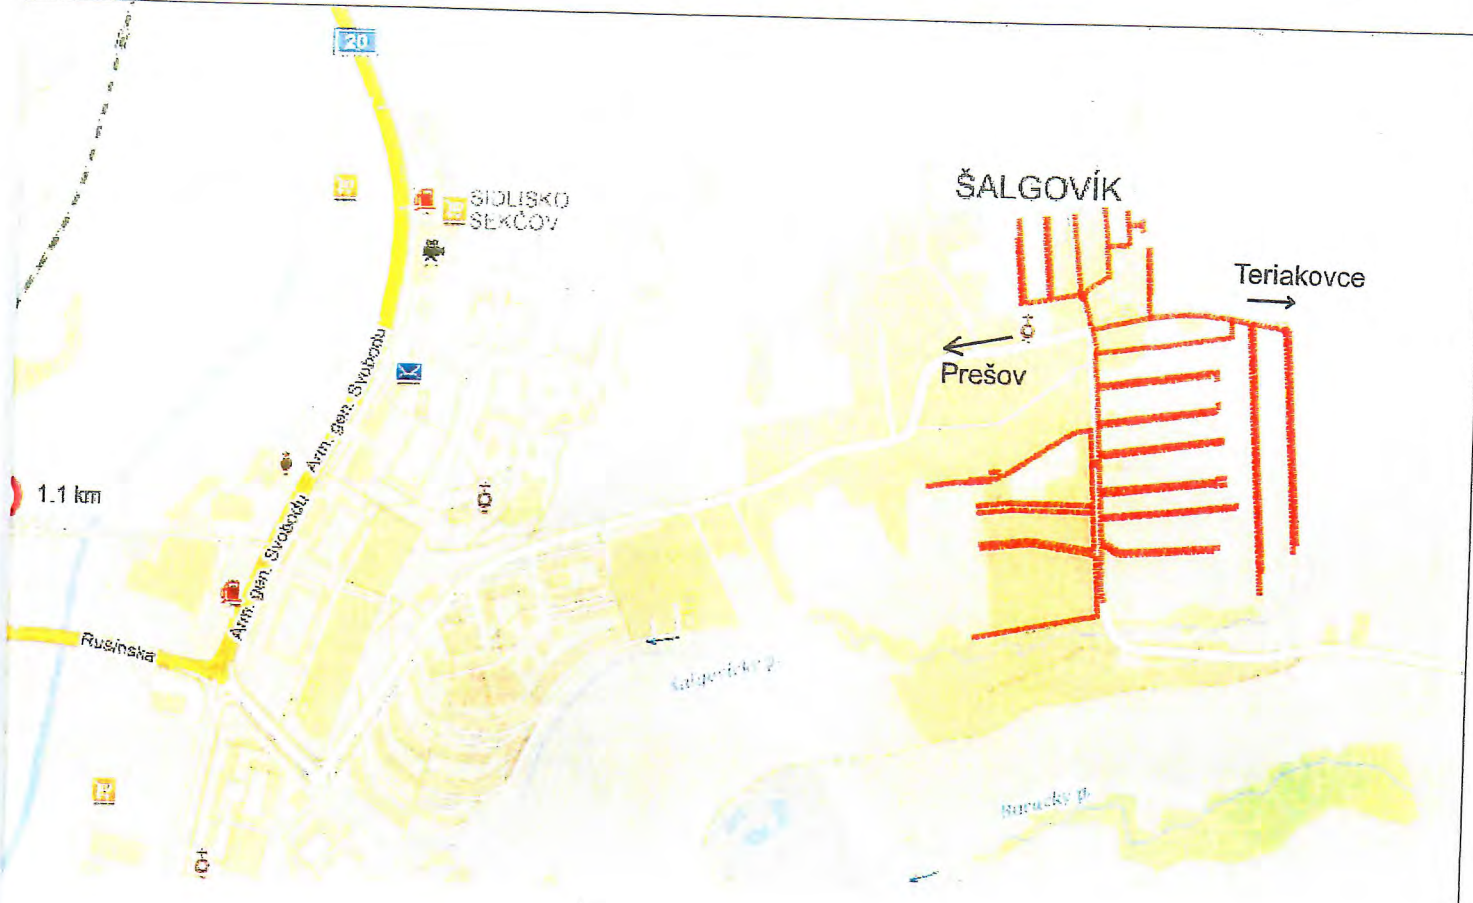

Šalgovík



Legenda

 projektovaná trasa OK

Huawei Technologies (Slovak), s.r.o.
Einsteinova 23
851 01 Bratislava



INVESTOR: Slovak Telekom ,a.s.

NÁZOV STAVBY:

INS_FTTH_PO_PO_MASA_00_
Šalgovík_IBV

OBSAH VÝKRESU:

Mapa širších vzťahov

HL. PROJEKTANT

VYPRACOVAL

ING. KATARÍNA KOLENČIAK

ING. ŠTEFAN JUHÁS

ČÍSLO (SAP) Y-17-010/048.02.01

STUPEŇ

DÚR

HOST: PO

FORMÁT

A4

ZÁKAZK. Č. 2300094813

VÝKRES Č.:

DÁTUM 4/2019

MIERKA 1:10 000

L.1