

Mesto Prešov

Stavebný úrad

Hlavná 73, Prešov

080 01 Prešov

Prot. č.: SÚ/11159/2019 - Su
Vybavuje: Mgr. Egon Suchár, č. tel. 051/3100 530
e - mail: egon.suchar@presov.sk

V Prešove dňa: 26.09.2019

Oznámenie o začatí územného konania (verejná vyhláška)

Dňa **26.07.2019** podala Východoslovenská vodárenská spoločnosť, a.s., na stavebnom úrade návrh na vydanie územného povolenia inžinierskej líniovej stavby : „**Prešov, ul. Terchovská – rozšírenie vodovodu**“.

Stavba bude realizovaná na pozemku parc. č. **KN-C 9467, KN-C 7069, KN-C 9466/1, v9466/2, KN-C 16132/2, KN-C 16132/9, KN-C 16132/5, KN-C 16132/1, KN-C 9466/1, KN-C 9467, KN-C 7028, KN-C 7027, KN-C 7025, KN-E 2810/1, KN-E 2780/2, KN-E 2811/1, KN-E 2778/3, KN-E 2779/3, KN-E 2778/2, KN-E 2777/7, KN-E 2780/2** , k.ú. Prešov.

Stavba pozostáva z týchto stavebných objektov:

- SO 01 – Vodovodné potrubie
- SO 02 – Čerpacia stanica – stavebná časť
- SO 03 – NN elektrická prípojka k ČS
- SO 04 – Havarijné odvodnenie ČS
- PS 01 – Čerpacia stanica – technologická časť
- PS 02 – Čerpacia stanica – elektročasť+telemetria

Mesto Prešov , podľa §117 odst.1) stavebného zákona a v súlade s § 36 odst. 1) a odst. 4) stavebného zákona, v znení jeho noviel oznamuje začatie územného konania všetkým účastníkom konania o umiestnení inžinierskej líniovej stavby: „**Prešov, ul. Terchovská – rozšírenie vodovodu**“ verejnou vyhláškou.

Zároveň mesto Prešov, ako príslušný stavebný úrad nariaďuje v súlade s § 36 odst.1) zákona č. 50/1976 Zb. o územnom plánovaní, stavebnom poriadku a bývaní /stavebný zákon/ v znení jeho noviel, ústne konanie spojené s miestnym zisťovaním, ktoré sa bude konať

Dňa 31.10.2019 o 10,00 hod

so stretnutím na:

Mestskom úrade v Prešove , ul. Jarkova č. 26, v zasadacej miestnosti na 1.poschodíí, miestnosť č. 217.

Do podkladov na vydanie rozhodnutia o umiestnení líniovej inžinierskej stavby je možné nahliadnuť pred stanoveným termínom ústneho jednania na MsÚ v Prešove, Stavebnom úrade, Jarkovej 26, Prešov, 2. poschodie, kancelária č. 306, na základe vopred dohodnutého termínu.

Ak účastník konania chce nahliadnuť do projektovej dokumentácie navrhovanej stavby je potrebné sa vopred telefonicky objednať na tel. číslo 051/3100 533.

Tým bude umožnené v súlade § 33 ods. 2) zákona č. 71/1967 Zb. o správnom konaní (správny poriadok) v platnom znení účastníkom konania, aby sa pred vydaním rozhodnutia mohli vyjadriť k jeho podkladu i k spôsobu jeho zistenia, prípadne navrhnúť jeho doplnenie a uplatniť námietky.

Účastníci územného konania môžu svoje námietky a pripomienky k návrhu uplatniť najneskoršie do termínu ústneho pojednávania, ináč sa k nim neprihliadne.

Účastníci konania, resp. ich zákonní zástupcovia a opatrovníci sa môžu dať zastupovať advokátom alebo iným zástupcom, ktorého si zvolia. Splnomocnenie na zastupovanie je potrebné stavebnému úradu preukázať písomným plnomocenstvom, alebo plnomocenstvom vyhláseným do zápisnice.

Stavebný úrad zároveň upozorňuje že v súlade s § 42 stavebného zákona v odvolacom konaní sa neprihliada na námietky a pripomienky, ktoré neboli uplatnené v prvostupňovom konaní v určenej lehote, hoci uplatnené mohli byť. Na námietky uplatnené po konaní stavebný úrad neprihliadne.


Táto vyhláška, ktorou sa oznamuje začatie územného konania líniovej inžinierskej stavby, musí byť vyvesená v súlade s ustanovením § 26 odst. 2) zák. č. 71/1967 Zb. o správnom konaní a podľa § 31 odst. 4) stavebného zákona po dobu 15 dní na úradnej tabuli mesta Prešov a zverejnená na internetovej stránke mesta Prešov.

Posledný deň tejto lehoty je dňom doručenia oznámenia o začatí územného konania.

Do lehoty sa nezapočítava v súlade s § 27 odst. 2 zákona č. 71/1967 Zb. o správnom konaní v znení jeho noviel deň, keď došlo ku skutočnosti určujúcej začiatok lehoty.

Ak koniec lehoty prípadne na deň pracovného pokoja, je posledným dňom lehoty najbližší budúci pracovný deň.

MESTO PREŠOV
STAVEBNÝ ÚRAD
Hlavná 73, 080 01 Prešov

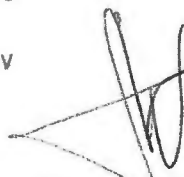


Ing. Jozef Tuka
vedúci stavebného úradu

Úradný záznam

Verejná vyhláška bola vyvesená na úradnej tabuli mesta Prešov a zverejnená na elektronickej úradnej tabuli mesta Prešov.

Dňa 07-10-2019

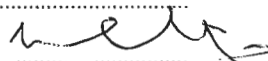

Pečiatka a podpis

Úradný záznam Verejná vyhláška bola zvesená z úradnej tabule mesta Prešov a zvesená z elektronickej úradnej tabule mesta Prešov.


Dňa.....

.....

Pečiatka a podpis

Oznámenie sa doručí:

VVS, a.s. Košice, závod Prešov	Komenského 50	042 48	Košice
MsÚ Prešov – Odbor územného rozvoja, architektúry a výstavby	Hlavná 73	080 01	Prešov
MsÚ Prešov – Odbor ŽP a dopravnej infraštruktúry (CSO)	Hlavná 73	080 01	Prešov
MsÚ Prešov – Odbor ŽP a dopravnej infraštruktúry (POOŽP)	Hlavná 73	080 01	Prešov
MsÚ Prešov - Odbor ŽP a dopravnej infraštruktúry – SMZ	Hlavná 73	080 01	Prešov
MsÚ Prešov – Odbor financií a mestského majetku	Hlavná 73	080 01	Prešov
Okresný úrad Prešov, odbor starostlivosti o ŽP (OH)	Námestie mieru 2	080 01	Prešov
Okresný úrad Prešov, odbor starostlivosti o ŽP (SVS)	Námestie mieru 2	080 01	Prešov
Okresný úrad Prešov, odbor starostlivosti o ŽP (OP a TK)	Námestie mieru 2	080 01	Prešov
SVP,š.p. B. Štiavnica, OZ Košice	Medzi mostami 2	041 59	Košice
TS mesta Prešov	Bajkalská 33	080 01	Prešov
Správa a zimná údržba prešovských ciest, spol. s r.o	Pionierska 24	080 05	Prešov
MO SR, Detašované pracovisko Východ	Komenského 39/A	040 01	Košice
MV SR Centrum podpory Prešov, OTS	Štúrová 7	080 01	Prešov
O.S.V.O.Comp, a.s.	Strojnícka 18	080 01	Prešov
IL Prešov, spol s r. o	Strojnícka 18	080 01	Prešov
VSD, a.s	Mlynská 31	042 91	Košice
SPP- distribúcia a.s.	Mlynské nivy 44/b	825 11	Bratislava
OR HaZZ v Prešove	Požiarnícka 1	080 01	Prešov
R.Ú.V.Z. Prešov	Hollého 5	080 01	Prešov
Krajský pamiatkový úrad Prešov	Hlavná 115	080 01	Prešov
Slovak Telekom, a.s.	Bajkalská 28	817 62	Bratislava
Orange Slovensko, a.s.	Metodova 8	821 09	Bratislava
Slovanet, a.s.	Záhradnícka 151	821 08	Bratislava
Condornet, s.r.o.	Kováčska 1	080 01	Prešov
UPC Broadband s.r.o.	Alvinczyho 14	040 01	Košice
Presnet s.r.o.	Strojnícka 2076/1	080 06	Prešov
Stavebný úrad – pre spis			

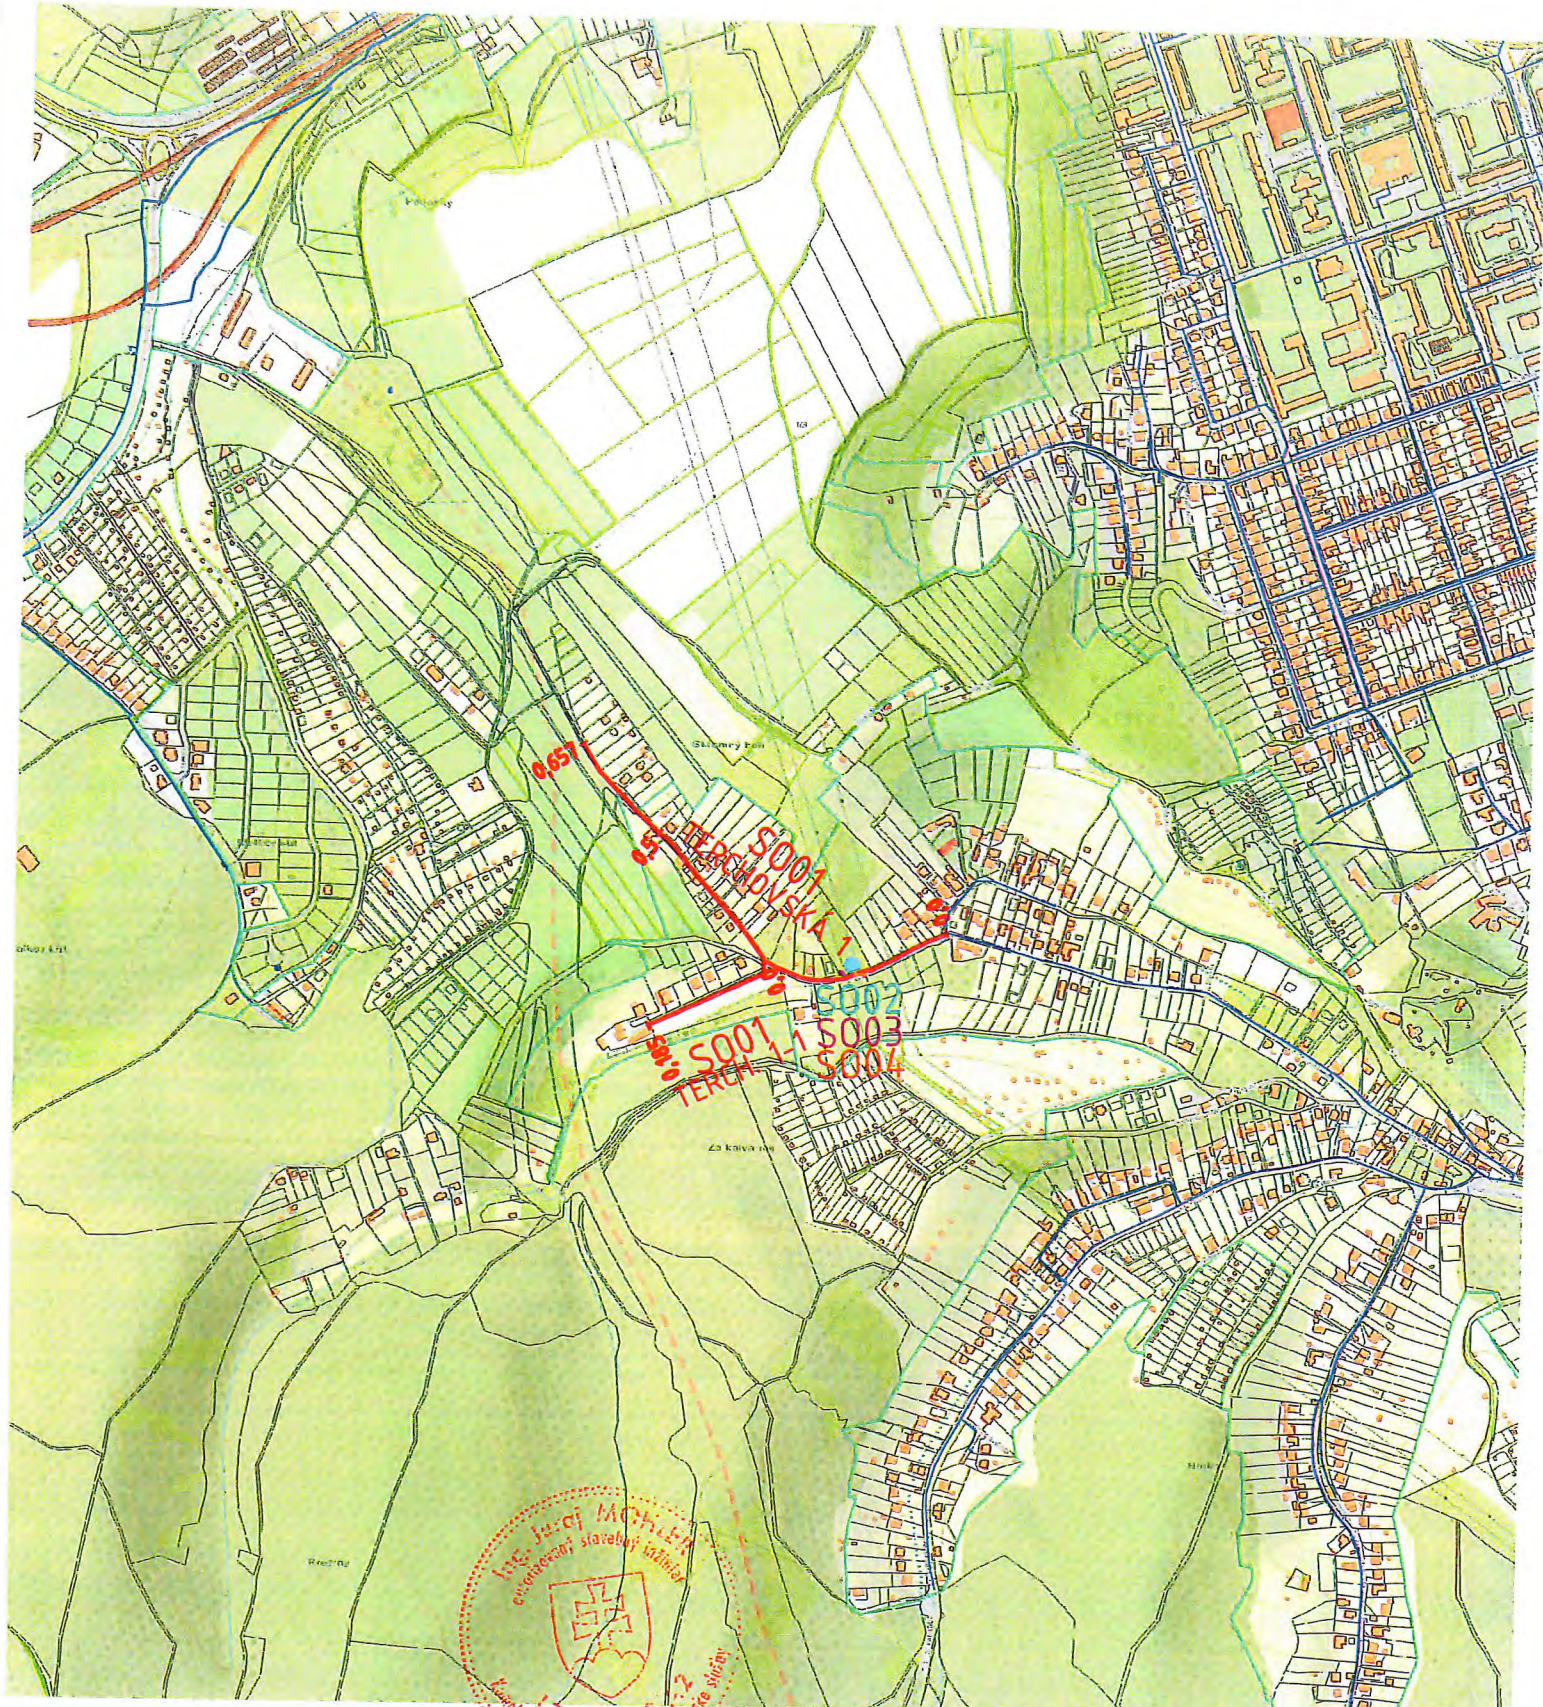

Ing. Juraj Mohler
 autorizovaný stavebný inžinier
 17.8.2019

6



Vypracoval: Ing. Jedinák	Zodpovedný projektant: Ing. Mohler Hlavný inžinier projektu: Ing. Mohler	Vedúci útvaru: Ing. Mohler	 VÝCHODOSLOVENSKÁ VODÁRENSKÁ SPOLOČNOSŤ a.s. KOŠICE KOMENSKÉHO 60
Okres: Prešov	Kraj: Prešovský	Formát: 1 A4	Dátum: 02.2019
Obec: Prešov	Investor: VVS a.s., Košice	Stupeň: DUR	Číslo zŕkanky: 5/V/2018
PREŠOV, UL. TERCHOVSKÁ - ROZŠÍRENIE VODOVODU		Archívne číslo:	
		Príloha: PREHLADNÁ SITUÁCIA	Mierka: 1:10000