

Mesto Prešov

stavebný úrad

Hlavná 73**PSČ 080 01**

Číslo : SÚ/421/9645/2021 – Dr/1

V Prešove dňa : 03.03.2021

ROZHODNUTIE

verejnou vyhláškou

Navrhovateľ	Obec Mirkovce, IČO 00327484 Mirkovce 65, 082 06 Žehňa
-------------	--

(ďalej len navrhovateľ) podal dňa 25.11.2020 návrh na vydanie rozhodnutia o umiestnení

stavby:	„Mirkovce, časť Dlhé Brehy kanalizácia a ČOV“
v katastrálnom území:	Mirkovce
na pozemku parc. č.:	KN-C 290/3, KN-C 34 (KN-E 42/6), KN-C453/1 (KN-E 456/1)

K pozemku parc. č. KN-C 290/3, k.ú. Mirkovce má podľa LV č. 440 vlastnícky vzťah Obec Mirkovce, Mirkovce č. 65, 082 06 Mirkovce.

K pozemku parc. č. KN-C 34 (KN-E 42/6), k.ú. Mirkovce má podľa LV č. 795 spoluvlastnícky vzťah Obec Mirkovce, Mirkovce č. 65, 082 06 Mirkovce.

K pozemku parc. č. KN-C 453/1 (KN-E 456/1), k.ú. Mirkovce má podľa LV č. 532 vlastnícky vzťah Mgr. Marián Engel, Mirkovce č. 87, 082 06 Mirkovce, Imrich Čonka, Brestov č. 96, 082 05 Brestov, Ján Begáni, Mirkovce č. 15, 082 06 Mirkovce.

Navrhovateľ je povinný ku stavebnému konaniu majetkoprávne vysporiadať všetky nehnuteľnosti, na ktorých bola stavba umiestnená.

Mesto Prešov ako príslušný stavebný úrad v súlade s § 119 ods. 3 stavebného zákona a určenia Krajského úradu, pod č. 2011-49/100-2 zo dňa 13. 01. 2011. Mesto Prešov je príslušným stavebný úrad pre vykonanie konania a vydanie rozhodnutia v prípadoch, v ktorých je obec Mirkovce stavebným úradom a zároveň navrhovateľom, posúdil predložený návrh podľa §37 a ďalších stavebného zákona. Na základe tohto posúdenia vydáva podľa §39 a § 39a stavebného zákona a vykonávacích vyhlášok

o umiestnení inžinierskej líniovej stavby: **„Mirkovce, časť Dlhé Brehy kanalizácia a MČOV – líniové inžinierske siete“** verejnou vyhláškou.

ROZHODNUTIE O UMIESTNENÍ STAVBY**„Mirkovce, časť Dlhé Brehy kanalizácia a ČOV“**

Stavba sa bude realizovať na pozemkoch podľa evidencie nehnuteľnosti parc. KN-C 290/3, KN-C 34 (KN-E 42/6), KN-C 453/1 (KN-E 456/1), k.ú. Mirkovce ako je zakreslené v situačnom výkrese.

Členenie stavby na stavebné objekty:

SO 01 Stoková sieť

SO 02 Malá čistiareň odpadových vôd

SO 03 Odberné zariadenie el. energie – NN prípojka k ČOV

Predmetom projektu je odkanalizovanie a čistenie splaškových odpadových vôd časti obce Mirkovce, Dlhé Brehy. Technické riešenie pozostáva z výstavby delenej kanalizácie na odvedenie splaškových odpadových vôd od producentov cez domové prípojky, uličné stoky do navrhovanej MČOV.

Návrh riešenia odkanalizovania pozostáva z výstavby

- stokovej siete
- malej čistiarene odpadových vôd

Stoky stokovej siete ústia do MČOV. Prietok vody v stokovej sieti je gravitačný. Čistenie splaškových odpadových vôd navrhujeme v mechanicko-biologickú MČOV pre 100 EO s klasickou nízko zaťažovanou dlhodobou aktiváciou, dosadzovacou nádržou a kalovým hospodárstvom. Prebytočný kal bude uskladnený v kalojeme a bude likvidovaný odvozom na inú ČOV s kalovým hospodárstvom, na základe uzatvorenej zmluvy. Odpadové vody vyčistené v MČOV sú cez potrubie odtoku z ČOV vyústené do recipientu, vodný tok Balka, rkm 8,0. Meranie prietoku vyčistených vôd do recipientu je na odtoku z ČOV. Elektrická energia pre ČOV zabezpečí sa výstavbou el. NN prípojky k ČOV. Prístup k areálu ČOV bude po navrhovanej účelovej ceste, ktorá odbočuje z miestnej cesty.

1. Stavba kanalizácie a MČOV bude umiestnená v súlade so situáciou osadenia stavby v mierke M 1:1000, ktorú vypracoval Ing. Marián Pekarovič, Jarková č. 28, 080 01 Prešov a to nasledovne:

SO 01 Stoková sieť

Stoková kanalizačná sieť predstavujú dve stoky. Navrhovaná stoková sieť predstavuje vetvový systém, umiestnený v intraviláne riešenej časti obce tak, aby umožňoval napojenie všetkých producentov splaškových vôd cez čo najkratšie kanalizačné domové prípojky. Vzhľadom na spádové pomery v riešenej oblasti je navrhovaný gravitačný prietok splaškových odpadových vôd.

Stoková sieť pozostáva z uličných stôk:

- stoka M 355,0 m p. č. KN-C290/3, E42/6, E456/1
- stoka M1 42,0 m p. č. KN-C290/3

Celková dĺžka potrubia stokovej siete je 397,0 m, vybuduje sa z profilu DN/ID 250 mm. Pre výstavbu sa využijú rúry a tvarovky z PVC SNS podľa STN 1401-1. Trasa potrubia rešpektuje jestvujúcu zástavbu a existujúce podzemné a nadzemné vedenia podľa STN 73 6005. Trasa stôk je vedená vo verejnom priestranstve, predovšetkým po obecnej ceste a časť

trasy stoky "M" po ploche „ostatné“ a ploche PPF. Pri vedení trasy stokovej siete dochádza ku križovaniu vzdušného el. vedenia a podzemných vedení, ktoré je potrebné pred zahájením zemných prác vytýčiť. Pri križovaní a súbahu s podzemnými vedeniami budú dodržané zásady stanovené STN 736005. Na trase potrubia budú pre zabezpečenie bezporuchovej prevádzky osadené kanalizačné vstupné šachty. Šachty budú osadené v zmysle STN lomové, spojovacie a revízne kanalizačné šachty umiestnené v maximálnej vzdialenosti od seba 50 m v zmysle STN 75 6101.

SO 02 Malá čistiareň odpadových vôd (MČOV)

MČOV je navrhovaná pre 100 EO s príslušenstvom a odtokovým potrubím. Osadenie MČOV je na parcele č. KN-E42/6. ČOV je navrhovaná ako jedna linka SX P 100. ČOV je vyrobená z plastov, plášť čistiarene je pozváraný z polypropylénových profilovaných dielcov, ktoré sa uložia na podkladový betón. Vzhľadom na výškové usporiadanie okolitého terénu je navrhovaná ČOV umiestnená v násype. V rámci stavebného objektu bude riešený aj odtok splaškových vôd z MČOV, terénne úpravy areálu ČOV, prevádzková budova, oploenie areálu, prístup k MČOV a vodovodná prípojka. Splaškové odpadové vody budú privádzané delenou stokovou sieťou. Odtok vyčistených vôd bude zrealizovaný odtokovým potrubím, ktoré sa zaústi do recipientu, potoka Balka rkm, 8,0. Meranie odtokového množstva z ČOV bude v mernej šachte osadenej na odtokovom potrubí.

Elektrická energia pre ČOV zabezpečí sa výstavbou odberného zariadenia el. energie - NN prípojky k ČOV z existujúcej vzdušnej NN siete. Splaškové odpadové vody budú privádzané delenou stokovou sieťou. Odtok vyčistených vôd bude zrealizovaný odtokovým potrubím, ktoré sa zaústi do recipientu, potoka Balka rkm, 8,0. Meranie odtokového množstva z ČOV bude v mernej šachte osadenej na odtokovom potrubí. Elektrická energia pre ČOV zabezpečí sa výstavbou odberného zariadenia el. energie - NN prípojky k ČOV z existujúcej vzdušnej NN siete. Potreba vody pre ČOV zabezpečí výstavbou vodovodnej prípojky s napojením na obecný vodovod.

SO 03 - Odberné zariadenie el. energie- NN prípojka k ČOV

Navrhovanou NN prípojkou zabezpečí sa napojenie navrhovanej ČOV na el. energiu. NN prípojka bude riešená káblom z existujúcej siete cez skriňu merania RE, ktorá sa osadí v blízkosti p.b. napojenia. NN prípojka pre MČOV bude pokračovať zo skrine RE káblom súbežne s vodovodnou prípojkou k ČOV a bude ukončená v rozvádzači RH osadenom v PB MČOV. Celková dĺžka NN prípojky je 93,0 m.

Pre umiestnenie stavby a projektovú prípravu sa určujú tieto podmienky:

1. Stavba bude napojená na odber el. energie, podľa vyjadrenia VSD, a.s. zo dňa 26.10.2020 číslo 17214/2020/.
2. Navrhovateľ je povinný dodržať podmienky Okresného úradu Prešov, odboru starostlivosti o životné prostredie, oddelenia ochrany prírody a vybraných zložiek ŽP uvedené vo vyjadrení č. OU-PO-OSZP3-2021/002969-002 zo dňa 25.01.2021.
3. Navrhovateľ je povinný dodržať podmienky Okresného úradu Prešov, odboru starostlivosti o životné prostredie, oddelenia ochrany prírody a vybraných zložiek ŽP uvedené vo vyjadrení č. OU-PO-OSZP3-2020/049541-002 zo dňa 04.11.2020.
4. Navrhovateľ je povinný dodržať podmienky Okresného úradu Prešov, odboru starostlivosti o životné prostredie, oddelenia ochrany prírody a vybraných zložiek ŽP uvedené vo vyjadrení č. OU-PO-OSZP3-2020/049479-002 zo dňa 16.10.2020.

5. Navrhovateľ je povinný dodržať podmienky Správy a údržby ciest PSK uvedené vo vyjadrení č. SUCPSK-PO/1334(4548)/2020-001 zo dňa 23.10.2020.
6. Navrhovateľ je povinný dodržať podmienky Okresného úradu Prešov, odbor cestnej dopravy a pozemných komunikácií uvedené vo vyjadrení č. OU-PO-OCDPK-2020/049/433-02 zo dňa 15.10.2020.
7. Navrhovateľ je povinný dodržať podmienky Krajského pamiatkového úradu Prešov uvedené v záväznom stanovisku č. KPUPO-2020/20403-02/85820/UI zo dňa 22.10.2020.
8. Navrhovateľ je povinný dodržať podmienky SPP-distribúcia a. s. Bratislava uvedené v záväznom stanovisku č. TD/NS/0465/2020/Lö zo dňa 20.10.2020.
9. Navrhovateľ je povinný dodržať podmienky RUVZ v Prešove uvedené v záväznom stanovisku č. 2020/04163-02/B.14-SM zo dňa 30.11.2020.
10. Pri vykonávaní stavebných prác nesmie dôjsť k znečisteniu vozovky cesty, ani k jej poškodeniu.
11. Pred začatím akýchkoľvek stavebných prác, sú navrhovatelia povinní zaistiť si u príslušných správcov siete technického vybavenia územia ich priebeh, aby nedošlo k ich poškodeniu. Tieto siete je potrebné počas vykonávania prác náležite chrániť, v súlade s pokynmi správcu pred poškodením.
12. Navrhovateľ je povinný dodržať ochranné pásma všetkých inžinierskych sietí prechádzajúce pozemkom, resp. uskutočniť ich prekládku a to podľa požiadaviek správcov týchto sietí. V ochrannom pásme nie je dovolené vysádzať stromy a stavať stavby s pevným základom.
13. Po ukončení stavebných prác na prípojkách TI je navrhovateľ povinný upraviť povrch miestnej komunikácie a verejného priestranstva do pôvodného stavu.
14. Po ukončení výstavby dotknuté pozemky je navrhovateľ povinný riadne upraviť a vysadiť vhodnou zeleňou. Terén je potrebné upraviť tak, aby sa nezmenili odtokové pomery v území a teda aby dažďové vody nezatekali na susedné pozemky a stavby.
15. Počas realizácie stavby vyššie uvedenej, je navrhovateľ povinný zabezpečiť také opatrenia, aby nedošlo ku spôsobeniu škôd na vedľajších nehnuteľnostiach.
16. Prípadné škody na vedľajších nehnuteľnostiach bude znášať navrhovateľ na vlastné náklady.
17. Navrhovateľ je povinný zemné práce realizovať v súlade s §48 odst. 3) stavebného zákona a v súlade s ustanovením §22 vyhlášky č. 532/2002 Z.z. Pri zemných prácach nenarušiť stabilitu vedľajších stavieb.
18. Stavenisko je navrhovateľ povinný zabezpečiť v zmysle § 43i stavebného zákona a v súlade s ustanovením §12 vyhlášky č. 532/2002 Z.z.. Navrhovatelia sú povinní zabrániť vstupu nepovolaným osobám.
19. Navrhovateľ je povinný zakladanie stavby realizovať v súlade s § 48 odst. 4) stavebného zákona a v súlade s ustanovením §23 vyhlášky č. 532/2002 Z.z..
20. Navrhovateľ je povinný potvrdiť si právoplatnosť územného rozhodnutia na tunajšom stavebnom úrade po uplynutí 15 dňovej lehoty, určenej na možnosť odvolania sa.
21. Navrhovateľ je povinný požiadať Mesto Prešov – stavebný úrad o overenie dokumentácie pre stavebné povolenie podľa §120 stavebného zákona.
22. Navrhovateľ je povinný požiadať Okresný úrad – odbor starostlivosti o životné prostredie (ŠVS) – špeciálny stavebný úrad v Prešove o vydanie stavebného povolenia na objekty: Mirkovce, časť Dlhé Brehy kanalizácia a ČOV.

Osobitné podmienky:

OKRESNÝ ÚRAD PREŠOV Odbor cestnej dopravy a pozemných komunikácií uvedené vo vyjadrení (OU-PO-OCDPK- 2020/049/433-02 zo dňa 15.10.2020.

1. Predmetná stavba je navrhovaná mimo ciest II. a III. triedy. Z tohto dôvodu nemáme pripomienky k stavbe ani k technickému riešeniu stavby

Správy a údržby ciest PSK Prešov uvedené vo vyjadrení č. SUCPSK-PO/1334(4548)/2020-001 zo dňa 23.10.2020.

1. Navrhnutá stavba sa nachádza na území, ktoré naša organizácia nemá v správe. Stavba je v dotyku s miestnou komunikáciou v obci Mirkovce.

VSD, a.s. Košice uvedené vo vyjadrení č. 17214/2020/ zo dňa 26.10.2020.

1. Na ochranu zariadení sústavy sa zriaďujú ochranné pásma. Ochranné pásmo je priestor v bezprostrednej blízkosti zariadenia sústavy, ktorý je určený na zabezpečenie spoľahlivej a plynulej prevádzky a na zabezpečenie ochrany života a zdravia osôb a majetku.
2. Ochranné pásmo vonkajšieho nadzemného elektrického vedenia je vymedzené zvislými rovinami po oboch stranách vedenia vo vodorovnej vzdialenosti meranej kolmo na vedenie od krajného vodiča. Vzdialenosť obidvoch rovín od krajných vodičov je pri napätí
 - a) od 1 kV do 35 kV vrátane
 1. pre vodiče bez izolácie 10m; v súvislých lesných priesekoch 7 m,
 2. pre vodiče so základnou izoláciou 4m; v súvislých lesných priesekoch 2 m,
 3. pre zavesené káblové vedenie 1m,
 - b) od 35 kV do 110 kV vrátane 15 m,
3. Ochranné pásmo zaveseného káblového vedenia s napätím od 35 kV do 110 kV vrátane je 2 m od krajného vodiča na každú stranu.
4. V ochrannom pásme vonkajšieho nadzemného elektrického vedenia a pod elektrickým vedením je okrem prípadov podľa odseku 14 zakázané
 - a) zriaďovať stavby, konštrukcie a skládky,
 - b) vysádzať a pestovať trvalé porasty s výškou presahujúcou 3 m,
 - c) vysádzať a pestovať trvalé porasty s výškou presahujúcou 3m vo vzdialenosti do 2m od krajného vodiča vzdušného vedenia s jednoduchou izoláciou
 - d) uskladňovať ľahko horľavé alebo výbušné látky,
 - e) vykonávať činnosti ohrozujúce bezpečnosť osôb a majetku,
 - f) vykonávať činnosti ohrozujúce elektrické vedenie a bezpečnosť a spoľahlivosť prevádzky sústavy.
5. Vysádzať a pestovať trvalé porasty s výškou presahujúcou 3 m vo vzdialenosti presahujúcej 5 m od krajného vodiča vzdušného vedenia možno len vtedy, ak je zabezpečené, že tieto porasty pri páde nemôžu poškodiť vodiče vzdušného vedenia.
6. Vlastník nehnuteľnosti je povinný umožniť prevádzkovateľovi vonkajšieho nadzemného elektrického vedenia prístup a príjazd k vedeniu a na ten účel umožniť prevádzkovateľovi vonkajšieho nadzemného elektrického vedenia udržiavať priestor pod vedením a voľný pruh pozemkov (bezlesie) so šírkou 4 m po oboch stranách vonkajšieho nadzemného elektrického vedenia. Táto vzdialenosť sa vymedzuje od dotyku kolmice spustenej od krajného vodiča nadzemného elektrického vedenia na vodorovnú rovinu ukotvenia podperného bodu.

V prípade zemných prác v blízkosti nadzemného vedenia žiadame, aby nebola porušená stabilita

podporných bodov a taktiež aby nebola porušená uzemňovacia sústava elektrického vedenia. Pri prácach v blízkosti vedenia žiadame dodržať bezpečné vzdialenosti podľa platných STN.

7. Ochranné pásmo vonkajšieho podzemného elektrického vedenia je vymedzené zvislými rovinami po oboch stranách krajných káblov vedenia vo vodorovnej vzdialenosti meranej kolmo na toto vedenie od krajného kábla. Táto vzdialenosť je
 - a) 1 m pri napätí do 110 kV vrátane vedenia riadiacej regulačnej a zabezpečovacej techniky,
8. V ochrannom pásme vonkajšieho podzemného elektrického vedenia a nad týmto vedením je okrem prípadov podľa odseku 14, zakázané
 - a) zriaďovať stavby, konštrukcie, skládky, vysádzať trvalé porasty a používať osobitne ťažké mechanizmy,
 - b) vykonávať bez predchádzajúceho súhlasu prevádzkovateľa elektrického vedenia zemné práce a iné činnosti, ktoré by mohli ohroziť elektrické vedenie, spoľahlivosť a bezpečnosť prevádzky, prípadne sťažiť prístup k elektrickému vedeniu.

S plánovanými zemnými prácami v blízkosti podzemných vedení súhlasíme, žiadame však dodržať nasledovné podmienky.

- Pred začatím zemných prác v prípade potreby si objednajte vytýčenie káblov zaslaním objednávky a mapového podkladu s vyznačenou záujmovou oblasťou na e-mailovú adresu: skripko.stefan@vsdas.sk, tel. 055 610 2792 -Ing. Štefan Škripko, alebo stolicny-peter@vsdas.sk, tel. 055610 2213 - Ing. Peter Stoličný.
- V prípade, že bude križované naše podzemné vedenie, alebo dôjde ku súbehu plánovaného výkopu s ním, je bezpodmienečne nutné zaistiť naše vedenie proti vzniku previsu.
- Odkryté vedenie musí byť chránené proti mechanickému poškodeniu.
- Pri križovaní, resp. súbehu nášho vedenia s novo ukladanými inžinierskymi sieťami musia byť dodržané minimálne vzdialenosti, stanovené v STN 73 6005 Zmena a) tab. 1,2.
- Pred zasypaním odkrytého kábla Východoslovenskej distribučnej a.s. žiadame, aby bol prizvaný zástupca našej spoločnosti kvôli kontrole nepoškodenosti vedenia.
- Zástupcu našej spoločnosti žiadame kontaktovať minimálne 2 pracovné dni pred zasypaním odkrytého kábla. Kontakt na zástupcu našej spoločnosti: 055/610 1368.
- Pri zmene kategórie priestoru (povrchu) nad jestvujúcimi NN a VN podzemnými vedeniami v zmysle STN 73 6005 (chodník, vozovka, voľný terén) je potrebné na náklady stavebníka doplniť podľa potreby ochranu el. káblov proti ich mechanickému poškodeniu v súlade s normami STN 34 1050, STN 33 2000-5-52 a 73 6005.

Ďalej Vás upozorňujeme, že môže dôjsť k styku s elektroenergetickými zariadeniami, ktoré nie sú v majetku VSD, a.s., prostredníctvom, ktorých sú napájaní odberatelia elektrickej energie. Ich priebehy neevidujeme.

R.U.V.Z. v Prešove uvedené v záväznom stanovisku (č. 2020/04163-02/B.14-SM zo dňa 30.11.2020.

1. S ú h l a s í sa s návrhom navrhovateľa stavby - Obec Mirkovce, Mirkovce 65, 082 06 Žehňa, IČO 00 327 484, na územné konanie stavby "Kanalizácia a MČOV v časti Dlhé Brehy v obci Mirkovce

OKRESNÝ ÚRAD PREŠOV odbor starostlivosti o životné prostredie oddelenie ochrany prírody a vybraných zložiek životného prostredia uvedené vo vyjadrení (OU-PO-OSZP3-2021/0029695-002 zo dňa 25.01.2021.

1. Na povolenie vypúšťania odpadových vôd do toku je potrebný súhlas správcu vodného toku, aktuálne hydrologické údaje a údaje o kvalite vody v toku od oprávnených organizácií.

OKRESNÝ ÚRAD PREŠOV odbor starostlivosti o životné prostredie oddelenie ochrany prírody a vybraných zložiek životného prostredia uvedené vo vyjadrení (OU-PO-OSZP3-2020/049479-002 zo dňa 16.10.2020.

1. Z PD vyplýva, že stavba v uvedenom rozsahu (počet napojených obyvateľov M=100 EO) nebude stredným zdrojom znečisťovania ovzdušia podľa prílohy č. 1 vyhlášky MŽP SR č. 41012012 Z. z. ktorou sa vykonávajú niektoré ustanovenia zákona o ovzduší, nebude zdrojom znečisťovania ovzdušia v zmysle zákona č. 137/2010 Z. z. o ovzduší v kompetencii tunajšieho okresného úradu, z toho dôvodu je zdroj považovaný za malý a súhlas v zmysle zákona č. 137/2010 Z. z. o ovzduší na jeho povolenie je v kompetencii obce alebo mesta, na území ktorého sa stavba realizuje.

OU Prešov, Odbor starostlivosti o ŽP, oddelenie ochrany prírody a vybraných zložiek Ž P uvedené vo vyjadrení (OU-PO-OSZP3-2020/049541-002) zo dňa 04.11.2020.

1. s odpadmi nakladať v súlade so zákonom č. 79/2015 Z. z. o odpadoch a odovzdať ich osobe oprávnenej na zneškodnenie alebo do zariadenia na zhodnocovanie odpadov z obalov,
2. so stavebnými odpadmi (skupina 17) nakladať v súlade s § 77 zákona č. 79/2015 Z. z. o odpadoch,
3. ak v priebehu výstavby budú vznikať nebezpečné druhy odpadov, zabezpečiť zmluvy o odbere a spracovaní odpadov s oprávnenou organizáciou,
4. v prípade, že by došlo ku kontaminácii odpadového materiálu nebezpečnými látkami, je potrebné nakladať s ním ako s nebezpečným odpadom,
5. v prípade zneškodňovania odpadu ukladaním na skládku zabezpečiť zneškodnenie odpadov na povolených a prevádzkovaných skládkach pre jednotlivé kategórie v zmysle zákona č. 79/2015 Z. z. o odpadoch,
6. zeminu vznikajúcu pri výkopových prácach zhodnotiť prednostne pri vlastnej činnosti - na zásypové práce a terénne úpravy po vykonaných výkopoch a na úpravu terénu do pôvodného stavu v rámci stavby. Zeminu nevyužitú pri vlastnej činnosti odovzdať len organizácii oprávnenej nakladať s odpadom,
7. je potrebné zabezpečiť, aby nedošlo k uloženiu odpadu z predmetnej stavby na cudzích pozemkoch - zabrániť vzniku divokých skládok z odpadu pochádzajúceho z výkopov,
8. ku kolaudácii predloží pôvodca odpadu písomný doklad preukazujúci spôsob nakladania s jednotlivými kategóriami odpadov spolu s evidenciou o vzniknutých množstvách odpadov.

VVS, a.s. Košice uvedené vo vyjadrení (116936/2020/Je/O/ÚVR, zo dňa 15.10.2020) .

1. Na základe Vašej žiadosti v prílohe listu prikladáme 1 x situáciu A3 - informatívne zakreslenie vodohospodárskych zariadení v operatívnej správe našej spoločnosti v k. ú. Mirkovce. Z pohľadu vlastníka a prevádzkovateľa vodohospodárskych zariadení uvádzame, že v obci Mirkovce sa nachádza verejný vodovod, ktorý prevádzkuje VVS, a.s. závod Prešov. Tak ako

uvádzate, verejná kanalizácia sa v obci Mirkovce nenachádza ..

2. V zmysle zákona č. 442/2002 Z.z. žiadame rešpektovať ochranné pásma verejného vodovodu DN 100 mm, ktorý je situovaný v záujmovom území. Pri križovaniach, či súbehu dodržať STN 73 6005 Priestorová úprava vedení technického vybavenia.

3. Keďže priložené zakreslenie sietí má výlučne informatívny charakter, požadujeme v procese pred spracovaním PD pre stavebné povolenie na základe objednávky požiadať o ich presné vytýčenie - prevádzkovateľa VVS, a. s., závod Prešov, Kúpeľná 3,080 01 Prešov, Zákaznícke centrum, tel. č. 051/7572 777.

4.K predloženej DÚR nemáme pripomienky, nakoľko naša spoločnosť neuvažuje s prevádzkovaním vodohospodárskeho objektu miestneho významu - MČOV ako aj s navrhovanou kanalizáciou - stoka "M" a "MI".

SPP-distribúcia a. s. Bratislava uvedené vo vyjadrení č. TD/NS/0465/2020/Lö zo dňa 20.10.2020.

Všeobecné podmienky:

1. Pred realizáciou zemných prác a/alebo pred začatím vykonávania iných činností je stavebník povinný požiadať SPP-D o vytýčenie existujúcich plynárenských zariadení prostredníctvom online formuláru zverejneného na webovom sídle SPP-O www.spp-distribucia.sk (časť E - služby),
2. v záujme predchádzania poškodeniam plynárenských zariadení, ohrozeniu ich prevádzky a/alebo prevádzky distribučnej siete. SPP-O vykonáva vytýčovanie plynárenských zariadení do rozsahu 100 m bezplatne,
3. stavebník zabezpečí vypracovanie projektovej dokumentácie pre účely stavebného konania, alebo pre konanie podľa iných právnych predpisov. podľa podmienok uvedených v tomto vyjadrení,
4. stavebník je povinný pred začatím stavebného konania predložiť projektovú dokumentáciu pre účely stavebného konania, alebo pre konanie podľa iných právnych predpisov. na posúdenie SPP-O.
5. v projektovej dokumentácii pre účely stavebného konania, alebo pre konanie podľa iných predpisov, požadujeme, aby stavebník .
 - rešpektoval a zohľadnil existenciu plynárenských zariadení a/alebo ich ochranných a/alebo bezpečnostných pásiem.
 - pri súbehu a križovaní navrhovaných vedení s existujúcimi plynárenskými zariadeniami dodržal minimálne odstupové vzdialenosti v zmysle STN 73 6005 a TPP 906 01, zabezpečil vypracovanie výkresu podrobného osadenia navrhovanej stavby vo vzťahu k existujúcim plynárenským zariadeniam,
 - zabezpečil vypracovanie situačného výkresu so zakreslením všetkých súbehov a križovaní navrhovaných vedení s existujúcimi plynárenskými zariadeniami.
 - zabezpečil vypracovanie detailných výkresov všetkých súbehov a križovaní existujúcich plynárenských zariadení a navrhovanou stavbou.

Krajský pamiatkový úrad Prešov uvedené vo vyjadrení (KPUPO-2020/20403-02/85820/UI zo dňa 22.10.2020).

1. Stavebník je povinný v zmysle § 40 pamiatkového zákona a § 127 zákona č. 50/1976 Zb. o územnom plánovaní a stavebnom poriadku v znení neskorších predpisov oznámiť každý archeologický nález Krajskému pamiatkovému úradu Prešova urobiť nevyhnutné opatrenia, aby sa nález nepoškodil alebo nezničil.
2. Začiatok zemných prác stavebník ohlásí v predstihu 3 pracovných dní Krajskému pamiatkovému úradu Prešov.

Slovak Telekom, a.s. Bratislava uvedené vo vyjadrení (6612030850, zo dňa 02.11.2020).

1. Existujúce zariadenia sú chránené ochranným pásmom (§68 zákona Č. 351/2011 Z. z.) a zároveň je potrebné dodržať ustanovenie §65 zákona Č. 351/2011 Z. z. o ochrane proti rušeniu.
2. Vyjadrenie stráca platnosť uplynutím doby platnosti uvedenej vyššie vo vyjadrení, v prípade zmeny vyznačeného polygónu, dôvodu žiadosti. účelu žiadosti, v prípade ak uvedené parcelné číslo v žiadosti nezodpovedá vyznačenému polygónu alebo k si stavebník nesplní povinnosť podľa bodu 3.
3. Stavebník alebo nim poverená osoba je povinná v prípade ak zistil, že jeho zámer, pre ktorý podal uvedenú žiadosť je v kolízii so SEK Slovak Telekom, a.s. a/alebo DIGI SLOVAKIA, s.r.o. alebo zasahuje do ochranného pásma týchto sietí (najneskôr pred spracovaním projektovej dokumentácie stavby), vyzvať spoločnosť Slovak Telekom, a.s. na stanovenie konkrétnych podmienok ochrany alebo preloženia SEK prostredníctvom zamestnanca spoločnosti povereného správou sietí:
4. V prípade ak na Vami definovanom území v žiadosti o vyjadrenie sa nachádza nadzemná telekomunikačná sieť, ktorá je vo vlastníctve Slovak Telekom, a.s. a/alebo DIGI SLOVAKIA, s.r.o., je potrebné zo strany žiadateľa zabezpečiť nadzemnú sieť proti poškodeniu alebo narušeniu ochranného pásma.
5. Nedodržanie vyššie uvedených podmienok ochrany zariadení je porušením povinností podľa § 68 zákona č. 351/2011 Z.z. o elektronických komunikáciách v platnom znení.
6. Žiadateľ môže vyjadrenie použiť iba pre účel •. pre ktorý mu bolo vystavené. Okrem použitia pre účel konaní podľa stavebného zákona a následnej realizácie výstavby, žiadateľ nie je oprávnený poskytnuté informácie a dáta ďalej rozširovať, prenajímať alebo využívať bez súhlasu spoločnosti Slovak Telekom, a.s.
7. Žiadateľa zároveň upozorňujeme, že v prípade ak plánuje napojiť nehnuteľnosť na verejnú elektronickú komunikačnú sieť úložným vedením, je potrebné do projektu pre územné rozhodnutie doplniť aj telekomunikačnú prípojku

ORANGE Slovensko, a.s. vyjadrenie o existencii podzemných telekomunikačných zariadení č. (KE – 2166/2020 zo dňa 30.10.2020).

V predmetnej stavbe nedôjde ku stretu PTZ prevádzkovateľa ORANGE Slovensko a.s. Metodova 8, 821 09 Bratislava

OKRESNÝ ÚRAD PREŠOV pozemkový a lesný odbor pozemkové oddelenie uvedené vo vyjadrení (OU-PO-PLO1-2021/010243-2ŠB zo dňa 24.02.2021.

Plánovaný stavebný zámer výstavby čističky odpadových vôd na pozemku parc. č. KN-E 42/6 identifikovaný ako súčasť parc. č. KN-C 34 k.ú. Mirkovce je vedená ako zastavaná plocha (druh pozemku ostatná plocha). K plánovanému zámeru výstavby, nie je potrebný súhlas orgánu ochrany poľnohospodárskej pôdy, ani nie je potrebné trvalé odňatie poľnohospodárskej pôdy, nakoľko sa nejedná o poľnohospodársku pôdu

Slovenský vodohospodársky podnik, š.p. OZ Košice uvedené vo vyjadrení (CS SVP OZ KE 696/2021/4 , zo dňa 02.11.2020).

1. Najneskôr k termínu vodoprávneho konania v danej veci doplniť záväzné vyjadrenie obce Mirkovce ku koncepcii výstavby verejnej kanalizácie v obci a k uvažovanému spôsobu čistenia odkanalizovaných odpadových vôd.
2. V povolení na uskutočnenie vodnej stavby stanoviť povinnosť vlastníčkovi predmetnej stavby a jej budúcemu užívateľovi zabezpečiť odborný dohľad, resp. servis predmetnej ČOV oprávneným subjektom a prebytočný čistiarenský kal a ďalšie odpady vznikajúce pri čistení odpadových vôd likvidovať v zmysle platnej legislatívy prostredníctvom oprávnenej organizácie.

Ak bude splnená vyššie uvedená podmienka, pri povoľovaní vypúšťania prečistených odpadových vôd z navrhovanej ČOV do povrchových vôd budeme požadovať dodržanie nasledujúcich požiadaviek:

1. Za účelom overenia funkčnosti, spoľahlivosti a účinnosti ČOV uviesť ČOV do skúšobnej prevádzky v trvaní min. 1 rok.
2. Množstvo vypúšťaných odpadových vôd stanoviť na úrovni projektovaných hodnôt.
3. Meranie množstva vypúšťaných odpadových vôd vykonávať certifikovaným meradlom a viesť pravidelnú evidenciu meraní. Vo vodoprávnom povolení uviesť druh a miesto osadenia príslušného meradla pre ČOV.
4. Limitné koncentračné hodnoty vypúšťaného zvyškového znečistenia "p" stanoviť v zmysle garantovaných hodnôt ukazovateľov zostatkového znečistenia, nakoľko z nich bol aj posudzovaný vplyv na vodný tok, t.j.: BSKs = 30 mg/l, CHSKcr = 135 mg/l a NL = 30 mg/l. Limitné koncentračné hodnoty "m" je možné stanoviť podľa prílohy č. 6, časť A.I NV SR č. 269/2010 Z.z. pre veľkostnú kategóriu zdroja splaškových odpadových vôd od 51 do 2000 EO.
5. Spôsob a minimálnu početnosť odberu vzoriek vypúšťaných odpadových vôd stanoviť v súlade s kritériami súčasne platného nariadenia vlády SR č. 269/2010 Z. z. podľa prílohy č. 7 a v zmysle ustanovenia § 5 ods. 13 a ods. 14, t. j. akreditovaným spôsobom a odporúčanými metódami stanovenia monitorovaných ukazovateľov znečistenia.
6. Súbežne so sledovaním kvality odtoku realizovať rovnakým spôsobom aj monitoring surových odpadových vôd na prítoku do ČOV pre účely následného vyhodnotenia dosiahnutej účinnosti čistenia.
7. V podmienkach povolenia presne zadefinovať miesta odberu vzoriek odpadových vôd na prítoku a na odtoku z ČOV a na čistiarni ich viditeľne označiť.
8. Výústny objekt odpadového kanála z ČOV do recipientu udržiavať v dobrom technickom stave a zabezpečiť celoročný bezproblémový prístup k nemu za účelom potrebnej kontroly resp. nutnej údržby.
9. Predkladať správcovi vodohospodársky významných vodných tokov na SVP, š. p., OZ Košice hlásenia o množstve a kvalite vypúšťaných odpadových vôd z predmetnej ČOV 1-krát ročne a k 31.01. bežného roka na predpísaných tlačivách v zmysle nariadenia vlády SR č. 755/2004 Z. z. v znení neskorších predpisov.
10. K termínu kolaudačného konania vypracovať prevádzkový poriadok ČOV a predložiť nám

ho na pripomienkovanie.

11. Platnosť povolenia na vypúšťanie vyčistených odpadových vôd z predmetnej ČOV do vodného toku Balka, v súlade s ustanovením § 21 ods. 4 zákona č. 364/2004 Z. z. v znení neskorších predpisov, časovo obmedziť na dobu najviac 10 rokov.

12. K termínu kolaudačného konania v danej veci zdokladovať:

zmluvu na prevádzkovanie verejnej kanalizácie a ČOV, uzatvorenú v zmysle zákona č. 442/2002 Z. z. v znení neskorších predpisov s odborne spôsobilým subjektom; certifikát o overení meradla množstva vypúšťaných odpadových vôd z predmetnej ČOV; zmluvu na zneškodňovanie odpadov vznikajúcich v prevádzke ČOV, uzatvorenú so subjektom oprávneným na nakladanie s odpadmi v zmysle platného zákona o odpadoch.

13. Pred ukončením skúšobnej prevádzky zaslať aj správcovi toku na zaujatie stanoviska vyhodnotenie skúšobnej prevádzky ČOV s tabelárnymi prehľadmi výsledkov realizovaného monitoringu a návrhom na užívanie vodnej stavby pre ďalšie prevádzkové obdobie.

Z hľadiska technicko - prevádzkových záujmov správcu vodných tokov a protipovodňovej ochrany žiadame dodržať tieto podmienky:

1. Výustný objekt odtokového potrubia z MČOV žiadame navrhnuť v zmysle platnej STN 752102 tak, aby bol dodržaný uhol vyústenia kanalizačného potrubia do vodného toku max. 60° (prúdnicia - os potrubia).

2. Začatie a ukončenie prác v dotyku s vodným tokom, žiadame oznámiť našej Správe povodia Hornádu a Bodvy, Košice, písomne, kontaktná osoba Ing. Monika Bamhorová, e-mail: monika.bamhorova@svp.sk a kosice@svp.sk, minimálne 14 dní vopred, za účelom určenia dovozu z našej strany, ktorý bude oprávnený predkladať doplňujúce požiadavky počas realizácie stavby.

3. Na preberacie konanie stavby žiadame prizvať nášho zástupcu a najneskôr pri kolaudačnom konaní požadujeme odovzdať správcovi vodného toku' porealizačné výskopisné a polohopisné zameranie výustného objektu s určením staničenia podľa platnej kilometráže vodného toku. Uvedenú dokumentáciu žiadame predložiť aj v digitálnej podobe (súbor *.dgn, *.dwg).

V zmysle § 47 zákona č. 364/2004 Z. z. o vodách v znení neskorších predpisov sú vlastníci stavieb, ktoré nie sú vodnými stavbami, alebo technických zariadení umiestnených vo vodnom toku a v inundačnom území povinní na vlastné náklady dbať o ich riadnu údržbu a o ich statickú bezpečnosť, aby neohrozovali plynulý odtok vôd a zabezpečiť ich pred škodlivými účinkami vôd, splaveninami a ľadom.

Zároveň upozorňujeme, že správca vodného toku v zmysle § 49 ods. 5 zákona č. 364/2004 o vodách, v znení neskorších predpisov nezodpovedá za škody spôsobené mimoriadnou udalosťou a škody spôsobené užívaním vodných tokov.

Z hľadiska majetkovoprávných vzťahov Stavba "Mirkovce - Lokalita Dlhé brehy - kanalizácia a ČOV", nezasiahne pozemky vo vlastníctve SR a v správe SVP, š. p. ÓZ Košice.

Námietky účastníkov konania a dotknutých orgánov k predmetnej stavbe **neboli vnesené**

Toto **rozhodnutie** platí v zmysle §40 odst. 1) stavebného zákona **dva roky** odo dňa, kedy nadobudlo právoplatnosť, nestráca však platnosť, pokiaľ bude v tejto lehote podaná žiadosť o vydanie stavebného povolenia.

Na toto rozhodnutie v súlade so zákonom NR SR č. 145/1995 Z. z. o správnych poplatkoch v znení príslušných noviel podľa § 4 ods. 1 písm. a) sa vzťahuje oslobodenie od správnych poplatkov – ak stavebníkom je obec.

Odôvodnenie:

Navrhovateľ – Obec Mirkovce, IČO 00327484, Mirkovce 65, 082 06 Žehňa podala dňa **25.11.2020** návrh na vydanie územného rozhodnutia o umiestnení stavby: **„Mirkovce, časť Dlhé Brehy kanalizácia a ČOV“,** na pozemkoch parc. č. **KN-C 290/3, KN-C 34 (KN-E 42/6), KN-C 453/1 (KN-E 456/1, k.ú. Mirkovce.**

Mesto Prešov – stavebný úrad oznámil dňa **04.01.2021** podľa §36 odst. 2 stavebného zákona č. 50/1976 Zb. o územnom plánovaní, stavebnom poriadku /stavebný zákon/ v znení jeho noviel začatie územného konania a zároveň upúšťa od ústneho pojednávania a určuje lehotu pre uplatnenie námietok do **29.01.2021.**

Pripomienky dotknutých orgánov a účastníkov konania boli skoordínované do podmienok tohto rozhodnutia.

Námietky účastníkov konania a dotknutých orgánov k predmetnej stavbe **neboli vznesené.**

K navrhovanej stavbe sa kladne vyjadrili: OÚ Prešov – odbor starostlivosti o ŽP, OR HaZZ Prešov, Regionálny úrad verejného zdravotníctva, Krajský pamiatkový úrad Prešov, SPP - Distribúcia a.s., VSD a.s., VVS a.s., Slovak Telekom, s.r.o., Okresný úrad Prešov OCD a PZ, Správa a údržba ciest PSK Prešov, Slovak Telekom Bratislava, Orange Slovensko, a.s. Košice.

Na toto rozhodnutie v súlade so zákonom NR SR č. 145/1995 Z. z. o správnych poplatkoch v znení príslušných noviel podľa § 4 ods. 1 písm. a) sa vzťahuje oslobodenie od správnych poplatkov – stavebníkom je obec.

Tunajší stavebný úrad takto dospel k záveru, že navrhovateľ **Obec Mirkovce, IČO 00327484, Mirkovce 65, 082 06 Žehňa** splnil všetky podmienky pre vydanie rozhodnutia a preto bolo potrebné rozhodnúť tak, ako je uvedené vo výrokovej časti tohto rozhodnutia.

Poučenie:

Táto vyhláška, ktorou sa oznamuje vydanie rozhodnutia o umiestnení líniovej inžinierskej stavby, musí byť vyvesená v súlade s ustanovením § 26 odst. 2) zák. č. 71/1967 Zb. o správnom konaní a podľa § 42 odst. 2) stavebného zákona po dobu 15 dní na úradnej tabuli mesta Prešov a zverejnená na internete – elektronickej tabuli mesta Prešov (www.presov.sk)

Posledný deň tejto lehoty je dňom doručenia rozhodnutia o umiestnení líniovej inžinierskej stavby.

Do lehoty sa nezapočítava v súlade s § 27 odst. 2 zákona č. 71/1967 Zb. o správnom konaní v znení jeho noviel deň, keď došlo ku skutočnosti určujúcej začiatok lehoty.

Ak koniec lehoty prípadne na deň pracovného pokoja, je posledným dňom lehoty najbližší budúci pracovný deň.

Posledný deň tejto lehoty je dňom doručenia tohto rozhodnutia.

V prípade podania odvolania toto je potrebné v súlade s § 54 odst. 1) zák. č. 71/1967 Zb. o správnom konaní podať na mesto Prešov, Hlavná č. 73, 080 01 Prešov na správny orgán, ktorý rozhodnutie vydal.

V súlade s § 54 odst. 2) zák. č. 71/1967 Zb. o správnom konaní je možné odvolanie podať v lehote 15 dní odo dňa doručenia územného rozhodnutia.

Toto rozhodnutie je preskúmateľné súdom až po vyčerpaní riadnych opravných prostriedkov.



Ing. Andrea Turčanová
primátorka mesta

Doručí sa:

1. Obec Mirkovce, IČO 00327484, Mirkovce 65, 082 06 Žehňa
2. Ján Begáni, Mirkovce 15, 082 06 Mirkovce
3. Marián Engel, Mirkovce 87, 082 06 Mirkovce
4. Imrich Čonka, Brestov 96, 082 05 Brestov
5. Projektant stavby: Ing. Marián Pekarovič, Jarkova č. 28, 080 01 Prešov

Na vedomie:

1. Obec Mirkovce	Mirkovce č. 65	082 06	Mirkovce
2. Mgr. Marián Engel	Mirkovce č. 87	082 06	Mirkovce
3. Ján Begáni	Mirkovce č. 15	082 06	Mirkovce
4. Imrich Čonka	Brestov č. 96	082 05	Brestov
5. VSD, a.s.	Mlynská č. 31	042 91	Košice
6. VVS, a.s. závod Prešov	Kúpeľná č. 3	080 01	Prešov
7. SPP - Distribúcia, a.s.	Mlynské nivy č. 44/B	825 11	Bratislava
8. OR Ha ZZ Prešov	Požiarnická č. 1	080 01	Prešov
9. Okresný úrad Prešov, odbor S a ŽP	Námestie mieru č. 2	080 01	Prešov
10. Krajský pamiatkový úrad	Hlavná č. 115	080 01	Prešov
11. Slovak Telekom, a.s.	Bajkalská č. 28	817 62	Bratislava
12. CondorNet, s.r.o.	Kováčska č. 1	080 01	Prešov
13. Slovanet, a.s.	Záhradnícka č. 151	821 08	Bratislava
14. Orange Slovensko, a.s.	Metodova č. 8	821 08	Bratislava
15. OÚ Prešov, OS o ŽP (OH)	Námestie mieru 3	080 01	Prešov
16. OÚ Prešov, OS o ŽP (OP a TK)	Námestie mieru 3	080 01	Prešov
17. OÚ OS Prešov o ŽP (ŠVS)	Námestie mieru 3	080 01	Prešov
18. OÚ Prešov, odbor cestnej dopravy a PK	Námestie mieru 3	080 01	Prešov
19. OÚ Prešov, odbor pozemkový a lesný	Masarykova 10	080 01	Prešov
20. SVP, š.p. Banská Štiavnica –OZ Košice	Medzi mostami č. 2	041 59	Košice
21. S a ÚC a PK	Jesenná č. 14	080 01	Prešov
22. SPF	Keratsínske námestie č. 1	080 01	Prešov

CO/

Mesto Prešov – stavebný úrad

Úradný záznam:

Verejná vyhláška, ktorou sa oznamuje vydanie rozhodnutia o umiestnení líniovej inžinierskej stavby: „**Mirkovce, časť Dlhé Brehy kanalizácia a ČOV**“, na pozemkoch parc. č. **KN-C 290/3, KN-C 34 (KN-E 42/6), KN-C 453/1 (KN-E 456/1, k.ú. Mirkovce.**

Členenie stavby:

SO 01 Stoková sieť - stoka M = 355,00 m, - stoka M1 = 42,00 m

SO 02 Malá čistiareň odpadových vôd

SO 03 Odberné zariadenie el. energie – NN prípojka k ČOV - dĺžka 93,00 m

bola vyvesená na úradnej tabuli mesta Prešov (www.presov.sk)

11 -03- 2021

dňa

Kat. rfr

Pečiatka a podpis

Verejná vyhláška, ktorou sa oznamuje vydanie rozhodnutia o umiestnení líniovej inžinierskej stavby: „**Mirkovce, časť Dlhé Brehy kanalizácia a ČOV**“, na pozemkoch parc. č. **KN-C 290/3, KN-C 34 (KN-E 42/6), KN-C 453/1 (KN-E 456/1, k.ú. Mirkovce.**

Členenie stavby:

SO 01 Stoková sieť - stoka M = 355,00 m, - stoka M1 = 42,00 m

SO 02 Malá čistiareň odpadových vôd

SO 03 Odberné zariadenie el. energie – NN prípojka k ČOV - dĺžka 93,00 m


bola zvesená z úradnej tabuli mesta prešov (www.presov.sk)

dňa

Pečiatka a podpis



STOKA
PVC DN/D 250 dl.355

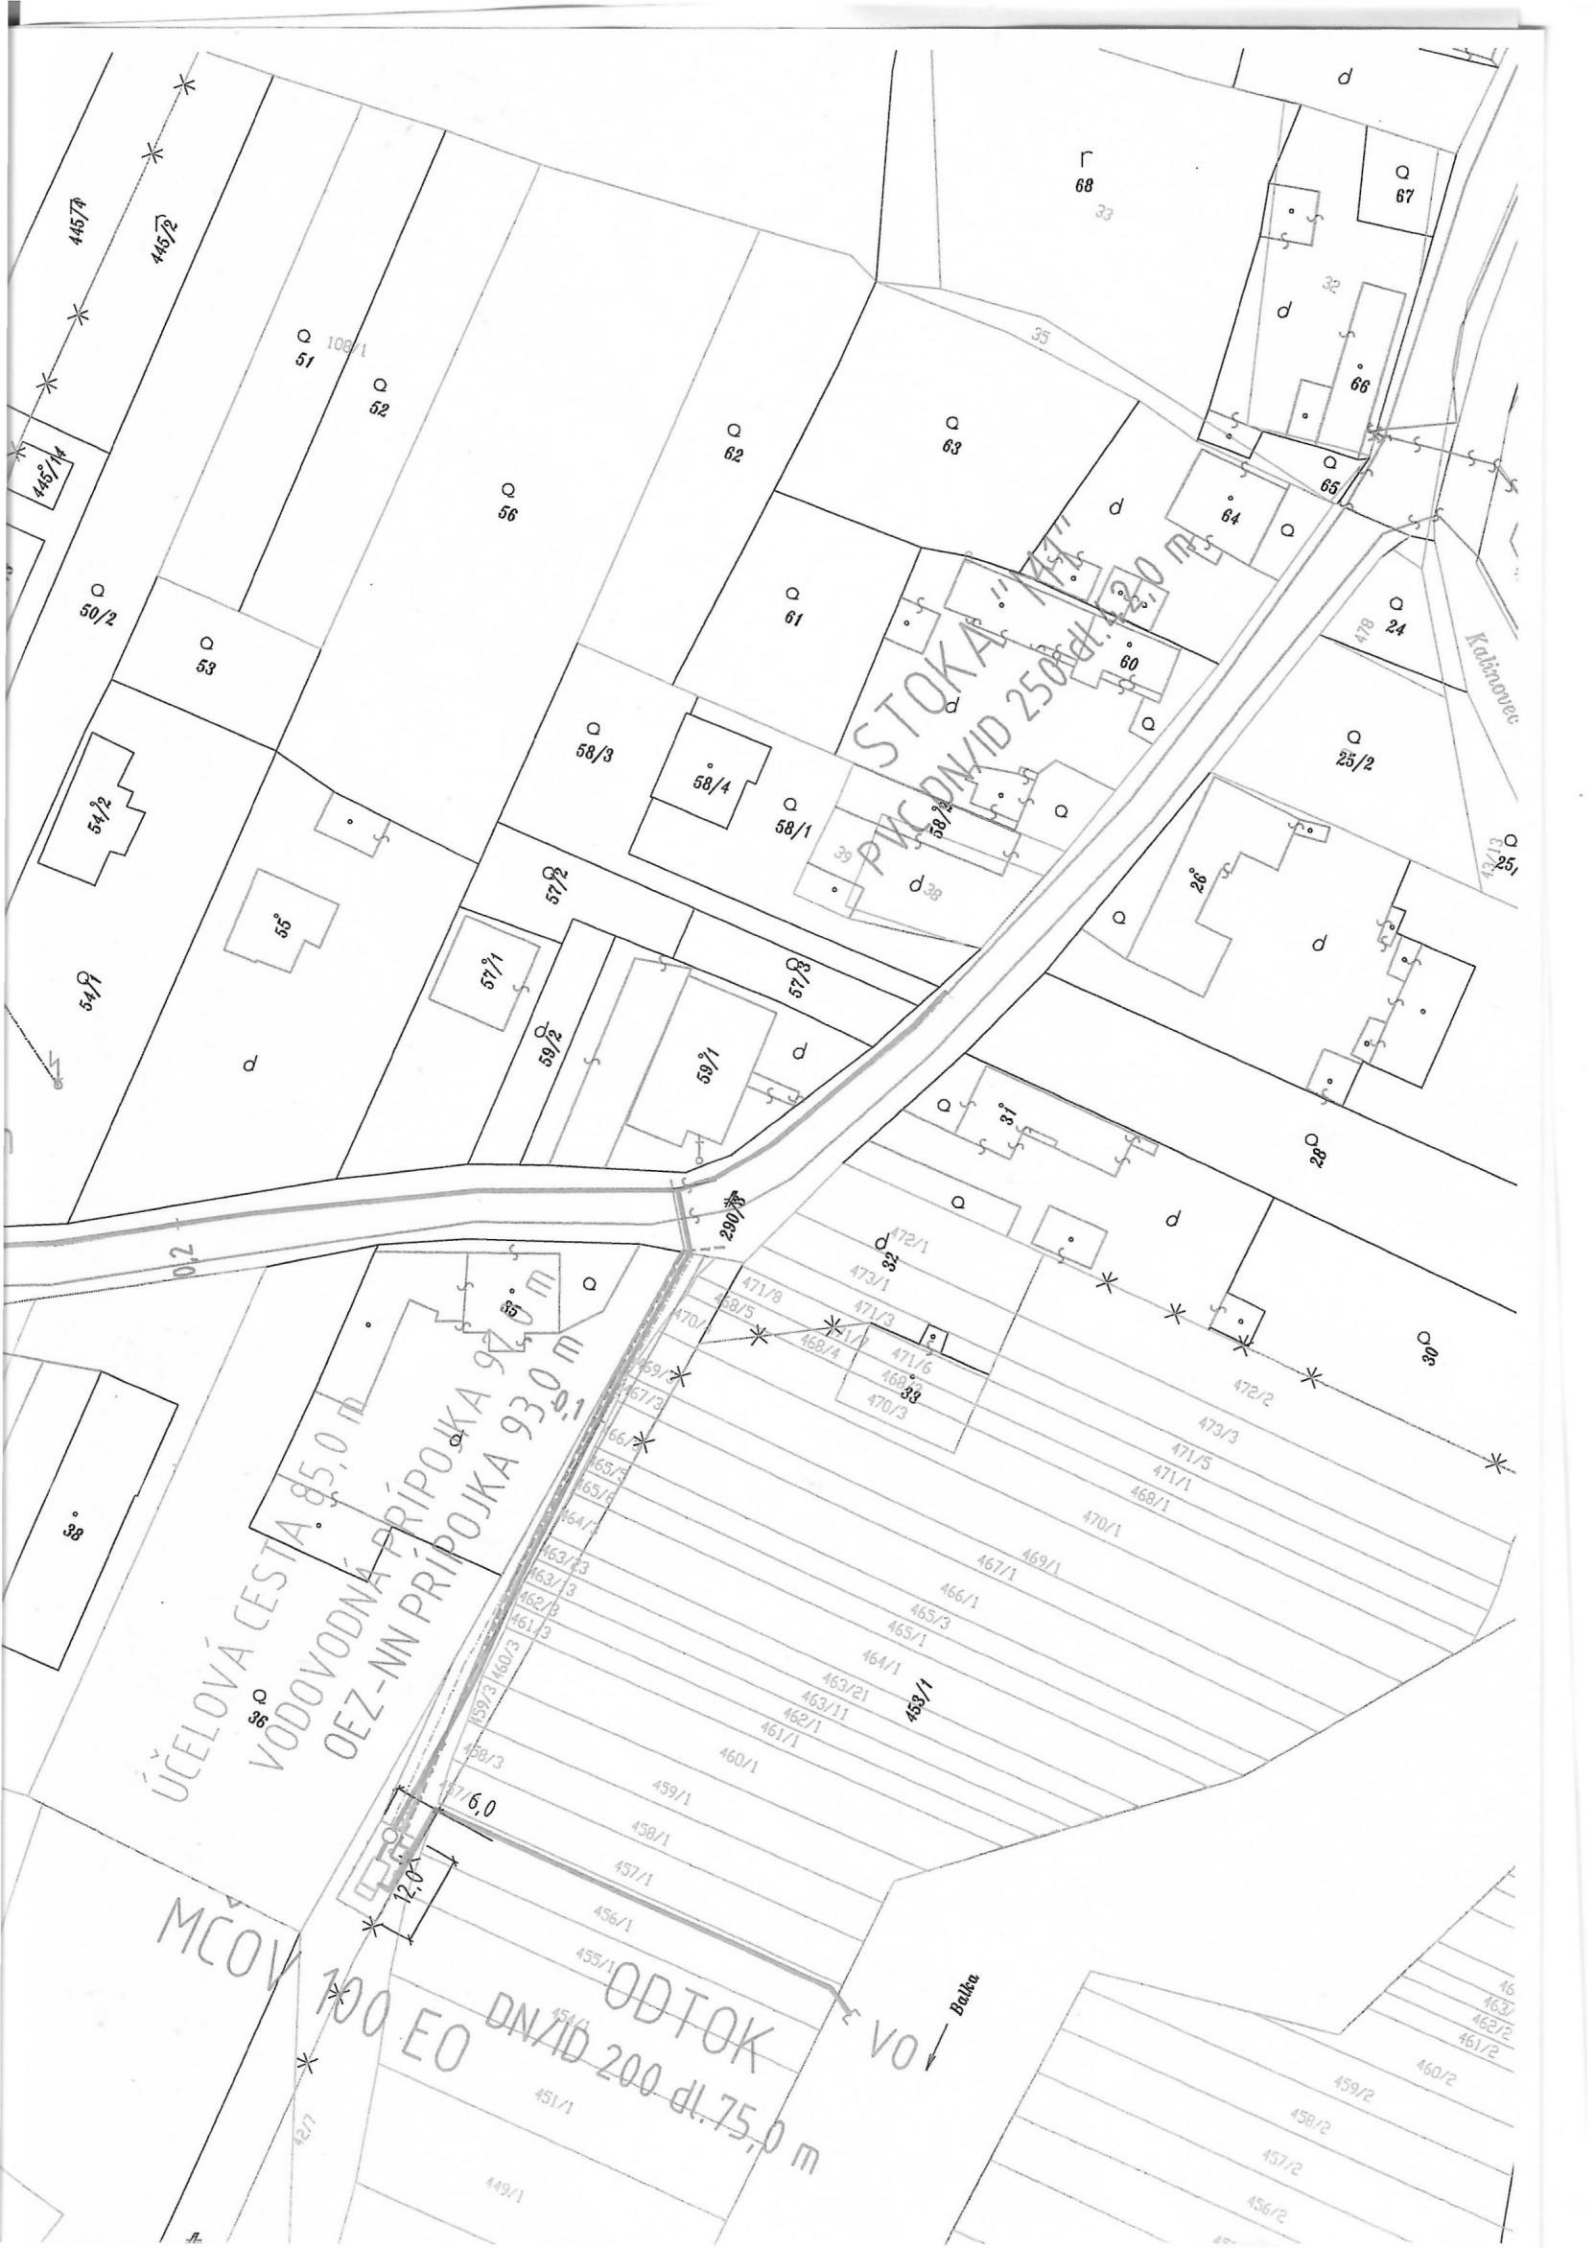

ÚČELOVÁ CESTA 8,50 m
VODOVODNÁ PŘÍPOJKA 92,50 m
OČIŠŤOVACÍ PŘÍPOJKA 93,0 m

ODTOK VO 100 EO DN/D 200 dl 75,0 m

STOKA 17,5 m
PŘÍPOJKA 250 dl 100 m

Kališovec

Balke