

MESTO PREŠOV
Stavebný úrad

So sídlom Hlavná 73,

080 01 Prešov

Prot. č.: SÚ/11971/27490/2020-Su.

V Prešove dňa: 26.04.2021

**Verejná vyhláška, ktorou sa oznamuje vydanie územného rozhodnutia na
 líniovú inžinierskú stavbu:**

„FTTH_PO_KBV_Bajkalska“

Navrhovateľ:	Slovak Telekom, a.s., Bajkalská 28, 817 62 Bratislava v zastúpení Nevitel, a.s.
adresa:	Kračanská cesta 40, 92901 Dunajská Streda

(ďalej len navrhovateľ) podal dňa 23.03.2020 návrh na vydanie rozhodnutia o umiestnení líniovej inžinierskej

stavby:	„FTTH_PO_KBV_Bajkalska“
v katastrálnom území:	Prešov
na pozemku parc. č.	KN-C 9310/418, KN-C 9310/343, KN-C 9310/443, KN-C 9310/442, KN-C 9310/297, KN-C 9310/643, KN-C 9310/644, KN-C 9310/637, KN-C 9310/642, KN-C 9403/7, KN-C 9399/2, KN-C 9398, KN-C 9403/22, KN-C 9403/18, KN-C 9403/17, KN-C 9403/16, KN-C 9403/13, KN-C 9399/5, KN-C 9403/26, KN-C 9399/4, KN-C 9400, KN-C 9401, KN-C 9402/1, KN-C 9403/1

Mesto Prešov, ako vecne a miestne príslušný stavebný úrad podľa § 117 zák. č. 50/1976 Zb. o územnom plánovaní a stavebnom poriadku, v znení jeho noviel (ďalej len stavebný zákon), príslušný stavebný úrad, posúdil predložený návrh podľa §37 a ďalších stavebného zákona. Na základe tohto posúdenia vydáva podľa §39 a § 39a stavebného zákona a vykonávacích vyhlášok

ROZHODNUTIE O UMIESTNENÍ LÍNIOVEJ INŽINIERSKEJ STAVBY

„FTTH_PO_KBV_Bajkalska“

Líniová inžinierska stavba „FTTH_PO_KBV_Bajkalska“ sa bude realizovať na pozemku podľa evidencie nehnuteľnosti parc. č.: KN-C 9310/418, KN-C 9310/343, KN-C 9310/443, KN-C 9310/442, KN-C 9310/297, KN-C 9310/643, KN-C 9310/644, KN-C 9310/637, KN-C 9310/642, KN-C 9403/7, KN-C 9399/2, KN-C 9398, KN-C 9403/22, KN-C 9403/18, KN-C 9403/17, KN-C 9403/16, KN-C 9403/13, KN-C 9399/5, KN-C 9403/26, KN-C 9399/4, KN-C 9400, KN-C 9401, KN-C 9402/1, KN-C 9403/1, k.ú. Prešov

Inžinierska líniová stavba, ako je zakreslená v situačnom výkrese v mierke M=1:500 ktorý vypracoval hl. projektant **Ing. Igor Podešva** a je súčasťou dokumentácie pre vydanie územného rozhodnutia o umiestnení stavby a tvorí nedeliteľnú súčasť tohto rozhodnutia.

Bodom napojenia na existujúcu sieť Slovak Telekomu je existujúci optický rozvádzač PODB:PO:SMER:4872-1, ktorý je umiestnený na parcele kN-C 9310/418.

Od tohto optického rozvádzača pokračuje budovanie primárnej optickej trasy ku novému optickému rozvádzaču PODB:POBAJK: 13330-12B na parcele kN-C 9310/297. Jedná sa o vonkajší optický skriňový rozvádzač (PODB) rozmerov 150x55x35cm (VxŠxH) v sivom plastovom prevedení (obdoba el. rozvodných skriň), ktorý bude situovaný na verejnom priestranstve.

Trasa od existujúceho PODB:PO:SMER:4872-1 bola upravená v zmysle požiadavky mesta Prešov skoordinať navrhnutú trasu s DÚR "Optická metropolitná sieť Prešov-sídliisko III" (plánovaná líniová stavba pre spoločnosť Antik). Taktiež bola trasa skoordinaovaná s akciou DÚR "Rozvoj účinného systému CK-Jazdecká napojením plynových kotolní K3,K4 a -Bikoš, Prešov".

Trasa je upravená aj v súlade s plánovaným využitím existujúcich chráničiek Slovak Telekomu popod komunikáciami.

Z nového optického rozvádzača bude viesť sekundárna trasa ku jednotlivým pripájaným objektom. Navrhovaná trasa je zakreslená červenou farbou.

Pre vedenie trasy na pozemkoch patriacich spoločnostiam AGROTEAM, s.r.o, (LV 15311), Štátneho veterinárneho a potravinového ústavu (LV 4547), pozemku Veterinárnej nemocnice Dúbrava (LV 15317), objektu na parcele KN-C 9403/1 (LV 16636) a pozemkov na LV 16428 bola v čase návrhu DÚR a aj bude následne pri realizácii v prípade záujmu o optickú prípojku Slovak Telekomu upresnená s jednotlivými vlastníkmi. Takisto aj vedenie trasy a vstup do objektov Bytového družstva Prešov na Bajkalskej ul. č. 30.

Pre umiestnenie stavby a projektovú prípravu sa určujú tieto podmienky:

1. So vznikajúcim odpadom je stavebník povinný nakladať v zmysle zákona o odpadoch, Vyhlášky MŽP SR č. 366/2015 Z.z. o evidencnej povinnosti a ohlasovacej povinnosti a Vyhlášky MŽP SR č. 365/2015 Z.z., ktorou sa ustanovuje Katalóg odpadov.
2. Stavba musí spĺňať podľa § 15 vyhl. č. 532/2002 Z. z. požiadavky požiarnej bezpečnosti podľa osobitného predpisu vyhlášky MV SR č. 288/2000 Z. z. ktorou sa ustanovujú technické požiadavky na požiarnu bezpečnosť pri výstavbe a užívaní stavieb.
3. Navrhovateľ je povinný dodržať ochranné pásma všetkých inžinierskych sietí prechádzajúce pozemkom, resp. uskutočniť ich prekládku a to podľa požiadaviek správcov týchto sietí.
4. Pred začatím stavebných prác, je navrhovateľ povinný včas zaistiť si u príslušných organizácii priebeh inžinierskych sietí na stavebnom pozemku, aby nedošlo k ich poškodeniu.
5. Po ukončení stavebných prác na týchto prípojkách je navrhovateľ povinný upraviť povrch verejnej komunikácie a chodníka do pôvodného stavu.
6. Terén je potrebné upraviť tak, aby sa nezmenili odtokové pomery v území a teda aby dažďové vody nezatekali na susedné pozemky.
7. Počas realizácie stavby a jeho prípojok na TI je navrhovateľ povinný zabezpečiť také opatrenia, aby nedošlo ku spôsobeniu škôd na vedľajších nehnuteľnostiach.
8. Prípadné škody na vedľajších nehnuteľnostiach bude znášať navrhovateľ na vlastné náklady.

9. Navrhovateľ je povinný zemné práce realizovať v súlade s § 48 odst. 3) stavebného zákona a v súlade s § 22 vyhl. č. 532/2002 Z.z.. Pri zemných prácach nenarušiť stabilitu vedľajších stavieb a svahu..
10. Navrhovateľ je povinný zabezpečiť také opatrenia, aby pri realizácii výstavby nedošlo k znehodnocovaniu prirodzených vlastností okolitej poľnohospodárskej pôdy. Min. 30 dní pred začatím zemných prác je nutné požiadať tunajší odbor životného prostredia a dopravnej infraštruktúry o povolenie na zvláštne užívanie miestnej komunikácie, verejného priestranstva a verejnej zelene.
11. Stavenisko je navrhovateľ povinný zabezpečiť v zmysle § 43i stavebného zákona a § 13 vyhl. č. 532/2002 Z.z.
12. Náhrada za poškodenie nehnuteľnosti a porastov a náhrada za obmedzenie v obvyklom užívaní nehnuteľností sú riadené ustanoveniami § 66 ods. 4 a 5 ZEK. V zmysle uvedených ustanovení nárok na jednorazovú náhradu vzniká po skončení nevyhnutných prác resp. po vzniku obmedzenia vlastníka alebo užívateľa v obvyklom užívaní nehnuteľnosti a to do jedného roka odo dňa vzniku núteného obmedzenia užívania nehnuteľnosti.
13. Navrhovateľ je povinný potvrdiť si právoplatnosť územného rozhodnutia na tunajšom úrade po uplynutí 15 dňovej lehoty, určenej na možnosť odvolania sa.

Osobitné podmienky:

14. Dodržať podmienky VSD a.s., č. 22072/2019, zo dňa 17.12.2019 .
15. Dodržať podmienky VVS, a.s. č. 3386/2020/O, zo dňa 13.01.2019
16. Dodržať podmienky SPP a.s., č. TD/NS/0003/2019/Lo, zo dňa 02.01.2020.
17. Dodržať podmienky O.S.V.O.comp, a.s. č. 1/01/2020KG, zo dňa 07.01.2020
18. Dodržať podmienky KPU Prešov č. KRUPO-2019/27342/02/105359/UI, zo dňa 20.12.2019.
19. Dodržať podmienky MsÚ Prešov, OURAAV. č. OÚR, AaV/250/2020, zo dňa 24.01.2020.
20. Dodržať podmienky OÚ Prešov, odbor starostlivosti o ŽP č. OU-PO-OSZP3-2020/010544-002, zo dňa 09.01.2020.
21. Dodržať podmienky OÚ Prešov, odbor starostlivosti o ŽP č. OU-PO-OSZP3-2020/-01594-02, zo dňa 09.01.2020.
22. Dodržať podmienky MsÚ Prešov, Odbor ŽP a DI č. OŽPaDI/915/2020/Mi, zo dňa 15.01.2020.
23. Dodržať podmienky MsÚ Prešov, Odbor ŽP a DI, Referát životného prostredia č. OO/1512/182390/2019 zo dňa 27.12.2019.
24. Dodržať podmienky MsÚ Prešov, OFaMM č. OSMM/182394/2018 zo dňa 20.1.2020.
25. Dodržať podmienky UPC Broadband Slovakia, s.r.o. č. 39/2020, zo dňa 18.12.2019
26. Dodržať podmienky Spravbytkomfort, a.s. zo dňa 20.02.2020
27. Dodržať podmienky Condornet, s.r.o. zo dňa 09.01.2019
28. Dodržať podmienky Slovak telekom, a.s. č. 6612000434, zo dňa 09.01.2019
29. Dodržať podmienky DPMP, a.s. č. PO-2019/2249-DPMP, zo dňa 07.01.2020
30. Dodržať podmienky Orange Slovensko, a.s. č. 2551/2019 KE, zo dňa 18.12.2019
31. Dodržať podmienky Antik Telecom, s.r.o. č. 1177/12/2019, zo dňa 17.01.2020
32. Dodržať podmienky IL Prešov, s.r.o. č 2/01/2020KG, zo dňa 07.01.2020
33. Dodržať podmienky Slovanet, a.s. č. 024-20/oDSaTR/Vo, zo dňa 28.01.2020

Podľa § 56 písm. b) stavebného zákona sa stavebné povolenie pri nadzemných a podzemných vedeniach elektronických telekomunikačných sietí, vrátane oporných a vytyčovacích bodov nevyžaduje. Preto uskutočnenie umiestňovanej stavby nevyžaduje stavebné povolenie vydávané podľa ust. § 66 stavebného zákona. To však nezabavuje stavebníka povinnosti zabezpečenia na

účel uskutočňovania stavby iné, na vec sa vzťahujúce predpísané povolenia, resp. oprávnenia, vydávané podľa osobitých predpisov.

Rozhodnutie o námietkach účastníkov konania: neboli vznesené.

Toto rozhodnutie platí v zmysle § 40 odst. 1 stavebného zákona tri roky odo dňa, kedy nadobudlo právoplatnosť, nestráca však platnosť, pokiaľ budú v tejto lehote začaté stavebné práce. Predĺženie platnosti tohto rozhodnutia je možné podľa § 40 ods. 3 stavebného zákona, len na základe žiadosti podanej stavebnému úradu pred uplynutím uvedenej lehoty.

Toto rozhodnutie je záväzné aj pre právnych nástupcov navrhovateľa aj účastníkov konania.

Odôvodnenie:

Navrhovateľ – spoločnosť Slovak Telekom, a.s. v zastúpení Nevitel, a.s., Kračanská cesta 40, 92901 Dunajská Streda, podal dňa 23.03.2020 návrh na vydanie územného rozhodnutia o umiestnení inžinierskej líniovej stavby: „**FTTH_PO_KBV_Bajkalska**“ - **líniová inžinierska stavba v kat. úz. Prešov.**

K návrhu bola priložená projektová dokumentácia s vyjadreniami zainteresovaných orgánov a organizácií.

Mesto Prešov – stavebný úrad oznámil podľa § 36 stavebného zákona dňa 24.09.2020 začatie územného konania všetkým známym účastníkom konania a dotknutým orgánom štátnej správy a dňa 22.10.2020 vykonal ústne konanie spojené s miestnym zisťovaním. Konanie bolo oznámené verejnou vyhláškou v meste Prešov od 25.09.2020 do 12.10.2020.

Práva podľa § 66 ods. 1 ZEK predstavujú závažný zásah do vlastníckych práv. Zákon však zakotvuje podmienky, za ktorých sa tento zásah môže uskutočniť. V prípade verejných elektronických komunikačných sietí je základnou podmienkou preukázanie verejného záujmu pri zámere vykonať niektoré zo zákonných oprávnení uvedených v § 66 ods. 1.

Budovanie verejných elektronických komunikačných sietí v oblastiach kde nie sú žiadne siete alebo hospodárska súťaž medzi nimi je minimálna, je jednoznačne vo verejnom záujme. Tento fakt podporujú princípy regulácie vyjadrené v zákone o elektronických komunikáciách.

Verejný záujem je daný samotným zákonodarcom. Ustanovenie § 139a ods. 10 písm. e) stavebného zákona definuje vedenie elektronickej komunikačnej siete ako verejné technické vybavenie územia. Týmto sú vedenia elektronickej komunikačnej siete zaradené medzi verejné siete spolu s ostatnými sieťami ako sú plynovody, tepelné siete, vedenia a zariadenia verejného rozvodu elektrického prúdu, atď.

Plánovaná stavba " „**FTTH_PO_KBV_Bajkalska**“ bude súčasťou infraštruktúry mesta, nakoľko jej budúca prevádzka bude slúžiť na uspokojovanie verejných potrieb.

Vyššia uvedená stavba sa po jej sprevádzkovaní stane súčasťou verejnej elektronickej komunikačnej siete prevádzkovej spoločnosťou **Slovak Telekom, a.s. v zastúpení Nevitel, a.s.** podľa zákona č. 351/2011 Z.z. elektronických komunikáciách v znení neskorších predpisov na vyššie uvedených pozemkoch tak, ako je to vyznačené vo výkresovej dokumentácii.

Navrhovaná stavba je stavbou na ktorú sa v plnej miere vzťahujú príslušné ustanovenia zákona č. 351/2011 Z.z. o elektronických komunikáciách, podľa § 139 ods. 3 stavebného zákona sa jedná o líniovú stavbu a podľa § 139a ods. 10 písm. e) ide o verejné technické vybavenie územia- vedenie elektronickej komunikačnej siete.

V tejto súvislosti oprávnenia uvedené v ust. § 66 ZEK priznáva zákon len tomu subjektu, ktorý má postavenie "Podniku". Podnik na účely tohto zákona je v zmysle ust. § 5 ods. 1 ZEK každá osoba, ktorá splnila oznamovaciu povinnosť podľa § 15. Poskytovanie siete alebo služby v oblasti elektronických komunikácií pre tretiu osobu je podnikaním. Osoba, ktorá chce podnikáť v oblasti poskytovania sietí alebo služieb, je povinná oznámiť tento zámer Úradu pre reguláciu elektronických komunikácií a poštových služieb ("úrad") pred termínom začatia ich poskytovania. Úrad na základe doručenia úplného oznámenia zaeviduje oznamovateľa ako

podnik oprávnený poskytovať siete alebo služby. Na základe § 13 ods. 1 ZEK poskytovať siete alebo služby možno len na základe všeobecného povolenia.

Oprávnenie na poskytovanie siete a služby v oblasti elektronických komunikácií preukazuje podnik, teda **Slovak Telekom, a.s. v zastúpení Nevitel, a.s.** potvrdením Telekomunikačného úradu SR v zmysle ust. ZEK.

Obsah vecného bremena je presne vymedzený § 66 ods. 1 ZEK a to zriaďovať a prevádzkovať verejné siete a stavať ich vedenia na cudzej nehnuteľnosti. Z citovaného ustanovenia vyplýva, že **Slovak Telekom, a.s. v zastúpení Nevitel, a.s.**, ktorý má postavenie podniku, má zákonné právo nielen zriaďovať siete a stavať vedenie ale aj vykonávať opravu, údržbu siete, odstraňovať poruchy na vedení. Je však povinný pri výkone práv podľa ods. 1 postupovať v zmysle § 66 ods. 3 ZEK počínať si tak, aby nespôsobil škodu na nehnuteľnostiach alebo porastoch, upovedomiť dotknutého vlastníka alebo užívateľa nehnuteľnosti o realizácii stavby najmenej 15 dní vopred.

V zmysle § 48 stavebného zákona stavba sa musí uskutočňovať v súlade s overeným projektom a právoplatným rozhodnutím príslušného stavebného úradu. Po skončení nevyhnutných stavebných prác je podnik povinný uviesť nehnuteľnosti do predošlého stavu, a ak to nie je možné vzhľadom na povahu vykonaných prác, do stavu zodpovedajúceho predchádzajúcemu účelu alebo využívaniu nehnuteľnosti. Náhrada za poškodenie nehnuteľnosti a porastov a náhrada za obmedzenie v obvyklom užívaní nehnuteľnosti sú riadené ustanoveniami § 66 ods. 4 a 5 ZEK.

V zmysle uvedených ustanovení nárok na jednorazovú náhradu vzniká po skončení nevyhnutných prác resp. po vzniku obmedzenia vlastníka alebo užívateľa v obvyklom užívaní nehnuteľnosti a to do jedného roka odo dňa vzniku núteného obmedzenia užívania nehnuteľnosti.

V tejto súvislosti, majetkovoprávne vysporiadanie, teda postup pri uplatňovaní nárokov na jednorazovú náhradu za obmedzenie obvyklého užívania nehnuteľností (nie však za vecné bremeno) v zmysle hore uvedených, nemôže byť predmetom územného konania a rozhodovania stavebného úradu.

V zmysle § 3 ods. 1. písm. e) vyhl. č. 453/2000 Z.z., ktorou sa vykonávajú niektoré ustanovenia stavebného zákona, súhlas vlastníka pozemku sa predkladá len v prípade, ak navrhovateľ nemá k pozemku vlastnícke alebo iné právo a pre navrhované opatrenie sa pozemok nedá vyvlastniť.

Na základe hore uvedených, navrhovaná telekomunikačná stavba je vo verejnom záujme, a preto pre preukázanie oprávnenia k cudzím nehnuteľnostiam je možné uplatniť "iné právo k pozemkom", vyplývajúce z iných právnych predpisov podľa § 139 ods. 1. písm. b) stavebného zákona, resp. z osobitných predpisov, ust. § 66 zákona o elektronických komunikáciách. S ohľadom na uvedené, v konaní o umiestnení stavby, súhlasy vlastníkov pozemkov, cez ktoré bude prechádzať navrhovaná elektronická komunikačná sieť, sa nevyžadujú.

Z uvedeného teda jednoznačne vyplýva, že predmetná stavba prinesie všeobecný prospech obyvateľom/návštevníkom dotknutej lokality mesta Prešov, a teda je vo verejnom záujme.

Na základe tejto skutočnosti sú splnené podmienky § 66 ZEK, a teda spoločnosť **Slovak Telekom, a.s. v zastúpení Nevitel, a.s.**, disponuje právom zriaďovať uvedenú stavbu na dotknutých pozemkoch.

Svoje súhlasné stanoviská oznámili tieto orgány štátnej správy a správcovia inžinierskych sietí: MsÚ Prešov, OURAAV, MsÚ Prešov, OFaMM, MsÚ Prešov, Odbor ŽP a DI, MsÚ Prešov, Organizačný odbor, oddelenie komunálnych služieb, Krajský pamiatkový úrad Prešov, O.S.V.O.comp, a.s., SITEL s.r.o., SPP-Distribúcia a.s., VVS a.s. závod Prešov, VSD a.s., Dopravný podnik mesta Prešov, Správbytkomfort, a.s. Prešov, Orange Slovensko, a.s., Condornet, s.r.o., Slovenská správa ciest, UPC Broadband Slovakia, s.r.o., OÚ Prešov, odbor CDaPK, OÚ Prešov, odbor starostlivosti o ŽP, MO SR, detašované pracovisko Východ, KRPZ, KDI v Prešove, ELTODO SK, a.s.

Ich požiadavky nie sú zamietavé ani protichodné a sú zahrnuté do podmienkovej časti rozhodnutia.

Neboli uplatnené žiadne námietky účastníkov konania.

Toto rozhodnutie je v súlade so zákonom NR SR č. 145/1995 Zb. o správnych poplatkoch v znení príslušných noviel a bolo spoplatnené podľa položky č. 59 písmena a) sumou vo výške 100 €. Bol doložený doklad o zaplatení správneho poplatku bankovým prevodom dňa 26.10.2020.

Stavebný úrad preskúmaním návrhu s prílohami v územnom konaní a výsledkov konania zistil, že navrhovaná stavba a jej umiestnenie nie je v rozpore s územným plánom mesta Prešov, zodpovedá hľadiskám starostlivosti o životné prostredie, resp., tým hľadiskám neodporuje, neohrozuje životné prostredie, verejné záujmy a právom chránené záujmy účastníkov konania. Stavebný úrad nezistil dôvody, ktoré by bránili vydaniu územného rozhodnutia stavby. Preto, na základe výsledkov konania, bolo rozhodnuté tak, ako je uvedené vo výroku územného rozhodnutia.

Poučenie:

Táto vyhláška, ktorou sa oznamuje vydanie rozhodnutia o umiestnení líniovej inžinierskej stavby, musí byť vyvesená v súlade s ustanovením § 26 odst. 2) zák. č. 71/1967 Zb. o správnom konaní a podľa § 42 odst. 2) stavebného zákona po dobu 15 dní na úradnej tabuli mesta Prešov a zverejnená na internete – elektronickej tabuli mesta Prešov (www.presov.sk)

Posledný deň tejto lehoty je dňom doručenia rozhodnutia o umiestnení líniovej inžinierskej stavby.

Do lehoty sa nezapočítava v súlade s § 27 odst. 2 zákona č. 71/1967 Zb. o správnom konaní v znení jeho noviel deň, keď došlo ku skutočnosti určujúcej začiatok lehoty.

Ak koniec lehoty prípadne na deň pracovného pokoja, je posledným dňom lehoty najbližší budúci pracovný deň.

Posledný deň tejto lehoty je dňom doručenia tohto rozhodnutia.

V prípade podania odvolania toto je potrebné v súlade s § 54 odst. 1) zák. č. 71/1967 Zb. o správnom konaní podať na mesto Prešov, správny orgán, ktorý rozhodnutie vydal.

V súlade s § 54 odst. 2) zák. č. 71/1967 Zb. o správnom konaní je možné odvolanie podať v lehote 15 dní odo dňa doručenia územného rozhodnutia.

Toto rozhodnutie je preskúmateľné súdom až po vyčerpaní riadnych opravných prostriedkov.



Ing. Andrea Turčanová
primátorka mesta

Úradný záznam:

Verejná vyhláška, ktorou sa oznamuje vydanie rozhodnutia o umiestnení líniovej inžinierskej stavby: „FTTH_PO_KBV_Bajkalska“, bola vyvesená na úradnej tabuli mesta Prešov a zverejnená na internetovej stránke mesta Prešov (www.presov.sk)

30 -04- 2021

dňa
Kot *[signature]* MESTO PREŠOV
Mestský úrad
Hlavná č. 73
Pečiatka a podpis
080 01 PREŠOV

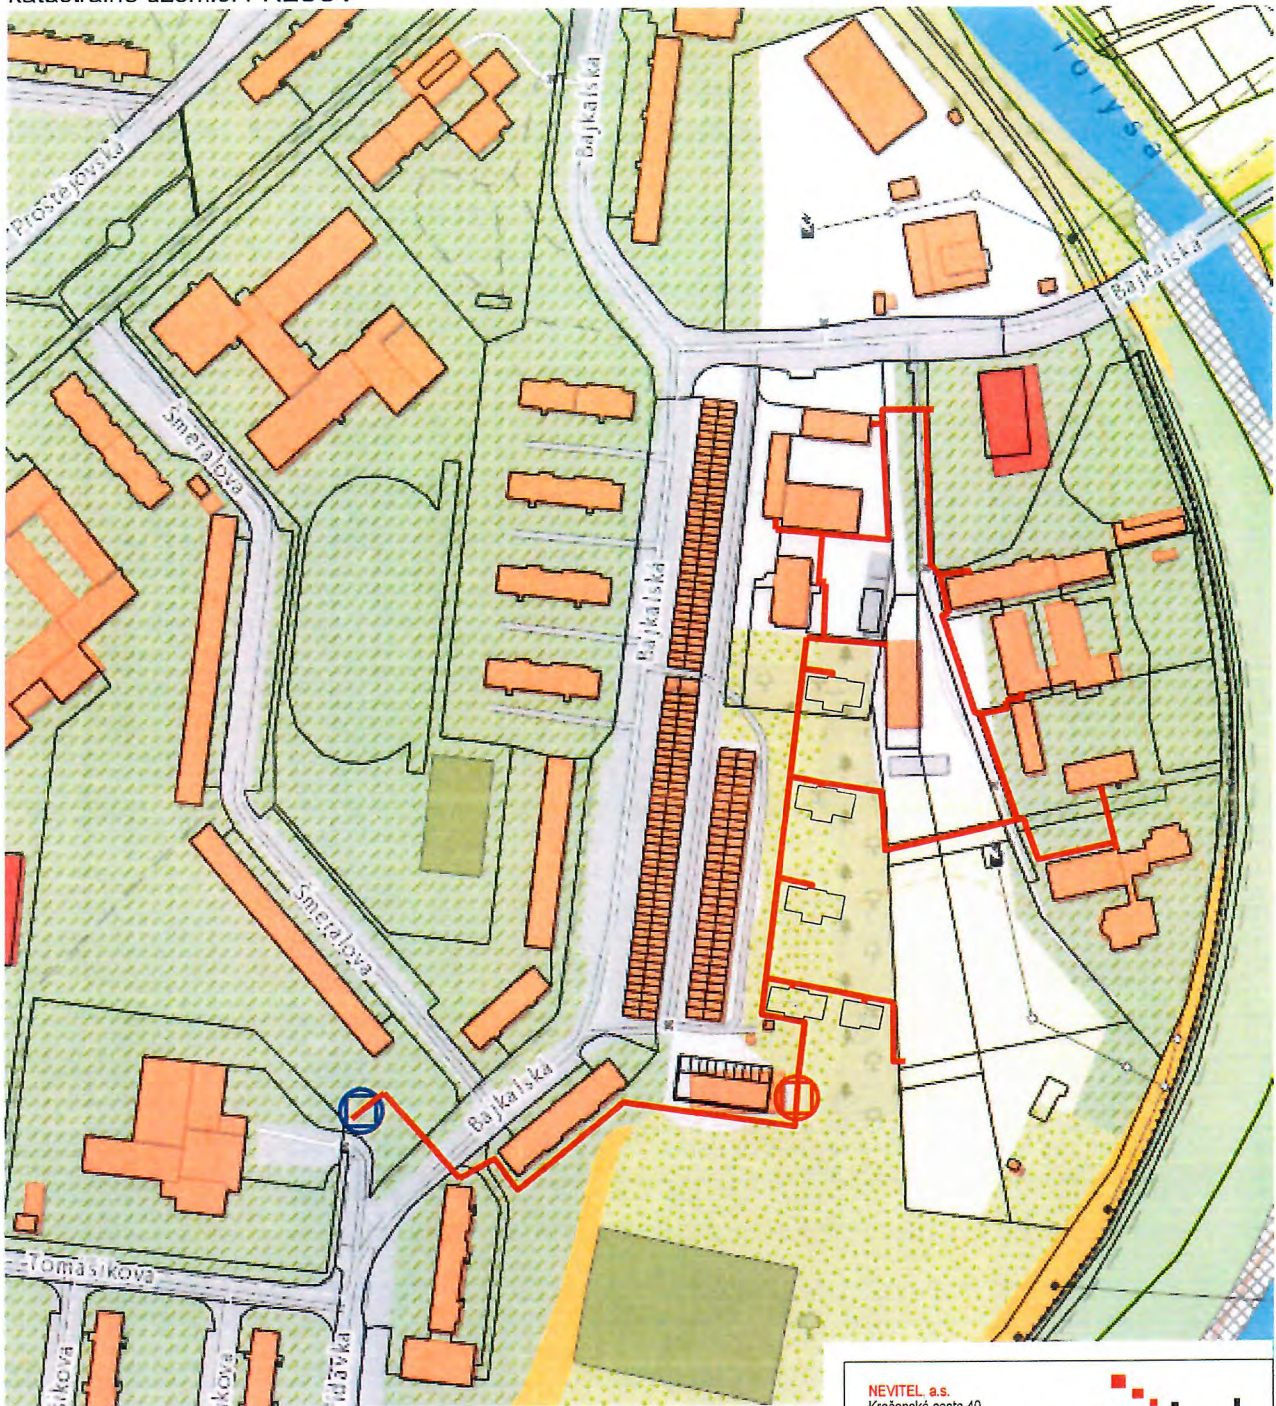
Verejná vyhláška, ktorou sa oznamuje vydanie rozhodnutia o umiestnení líniovej inžinierskej stavby: „FTTH_PO_KBV_Bajkalska“, bola zvesená z úradnej tabule mesta Prešov a zverejnená na internetovej stránke mesta Prešov (www.presov.sk)

dňa MESTO PREŠOV
Mestský úrad
Hlavná č. 73
Pečiatka a podpis
080 01 PREŠOV
-1-




Na vedomie:

MsÚ Prešov – Odbor územného rozvoja architektúry a výstavby	Hlavná 73	080 01	Prešov
MsÚ Prešov – Odbor životného prostredia a dopravnej infraštruktúry (ŽP)	Hlavná 73	080 01	Prešov
MsÚ Prešov – Odbor financií a mestského majetku	Hlavná 73	080 01	Prešov
Okresný úrad Prešov, odbor starostlivosti o ŽP (OH)	Námestie mieru 2	080 01	Prešov
Okresný úrad Prešov, odbor starostlivosti o ŽP (OP a TK)	Námestie mieru 2	080 01	Prešov
Okresný úrad Prešov, odbor cestnej dopravy a PK	Námestie mieru 2	080 01	Prešov
Okresný úrad Prešov, odbor krízového riadenia	Námestie mieru 3	081 01	Prešov
DPMP, a.s.	Bardejovská 7	080 06	Ľubotice
TS mesta Prešov	Bajkalská 33	080 01	Prešov
Spravbytkomfort, a.s.	Volgogradská 88	080 01	Prešov
Bytové družstvo Prešov, b.d.	Bajkalská 30	080 01	Prešov
Správa a zimná údržba prešovských ciest, spol. s r.o	Pionierska 24	080 05	Prešov
MO SR, Sekcia majetku a infraštruktúry	Kutuzovova 8	832 47	Bratislava
MV SR Centrum podpory Prešov, OTS	Štúrová 7	080 01	Prešov
Základňa stacionárnych KIS, Regionálny úsek	Námestie legionárov 4	080 01	Prešov
M DVARR SR, Oddelenie oblastného hygienika Košice	Štefánikova 50/A	040 01	Košice
O.S.V.O.Comp, a.s.	Strojnícka 18	080 01	Prešov
IL Prešov, spol s r. o	Strojnícka 18	080 01	Prešov
VSD, a.s	Mlynská 31	042 91	Košice
VVS, a.s. Košice, závod Prešov	Kúpeľňa 3	080 01	Prešov
SPP- distribúcia a.s.	Mlynské nivy 44/b	825 11	Bratislava
Krajský pamiatkový úrad Prešov	Hlavná 115	080 01	Prešov
Slovak Telekom, a.s.	Bajkalská 28	817 62	Bratislava
Orange Slovensko, a.s.	Metodova 8	821 09	Bratislava
Slovanet, a.s.	Záhradnícka 151	821 08	Bratislava
Condornet, s.r.o.	Kováčska 1	080 01	Prešov
UPC Broadband s.r.o.	Alvinczyho 14	040 01	Košice
Presnet	Strojnícka 2076/1	080 06	Prešov

katastrálne územie: PREŠOV



LEGENDA:

-  existujúci optický rozvádzač
miesto napojenia navrhovanej trasy
-  projektovaná trasa výkopu
-  nový optický rozvádzač

Plánované pripojenie objektov :
 Nájomné bytové domy 60 bytových jednotiek
 Objekty bytového družstva
 Objekt Veterinárna nemocnica
 Objekty Štátneho veterinárneho a potravinového ústavu
 Administratívna budova C 9403/1
 Občianske zastupiteľstvo



NEVITEL, a.s.
 Kračanská cesta 40
 929 01 Dunajská Streda
 SR



INVESTOR: Slovak Telekom ,a.s.

NÁZOV STAVBY:
 FTTH_PO_KBV_Bajkalska

OBSAH VÝKRESU:
 Mapa širších vzťahov

HL. PROJEKTANT		VYPRACOVAL	
ING. IGOR PODEŠVA		ING. ANNA URBANOVÁ	
ČÍSLO (SAP)	Y-19-012/514.01	STUPEŇ	DŮR
HOST	Prešov	FORMÁT	A4
ZÁKAZK. Č.	STL19POBAJK01	VÝKRES Č.:	
DÁTUM	03/2020	L.1	

