

Mesto Prešov

stavebný úrad

Hlavná 73, Prešov

PSC 080 01

Číslo: SÚ/7423/93205/2021-Čj

V Prešove dňa: 17.05.2021

Vybavuje: Martin Čajka

☎ 051/3100531

✉ martin.cajka@presov.sk

Oznámenie**o začatí územného konania verejnou vyhláškou a pozvanie na ústne pojednávanie**

Na mesto Prešov, ako vecne a miestne príslušný stavebný úrad podľa §117 ods. 1 zákona č. 50/1976 Zb. o územnom plánovaní a stavebnom poriadku v znení neskorších predpisov (ďalej v texte len „stavebný zákon“), bol podaný navrhovateľom **DVD group s.r.o., Štefánikova 13, 080 01 Prešov** zastúpený na základe písomného splnomocnenia **Milan Lichvár, Kpt. Jaroša 1284/26, 082 21 Veľký Šariš** návrh na vydanie územného rozhodnutia pre umiestnenie stavby: „**Multifunkčné športové centrum CAPKO na Ul. Mukačevská č. 59 v meste Prešov**“, na pozemkoch parc. č. **KN-C 9204/56**, katastrálne územie **Prešov**, s veľkým počtom účastníkov konania.

Predmetná stavba pozostáva z týchto stavebných objektov:

SO 01 – Multifunkčné športové centrum CAPKO

Stavebný úrad podľa §36 ods. 4 stavebného zákona a §26 ods. 1) zákona č. 71/1967 Zb. o správnom konaní (ďalej v texte len „správny poriadok“) v znení jeho noviel oznamuje začatie územného konania všetkým účastníkom konania, dotknutým orgánom a orgánom spolupôsobiacich v územnom konaní verejnou vyhláškou (s veľkým počtom účastníkov konania) a súčasne nariaďuje na prerokovanie návrhu ústne pojednávanie spojené s miestnym zisťovaním na deň

28.06.2021 o 09.00 hod.

so stretnutím pozvaných na **MsÚ Prešov, 2. poschodie, veľka zasadacia miestnosť MsZ** (vstup do budovy z Ul. Jarkova č. 24).

Do podkladov na vydanie rozhodnutia o umiestnení stavby je možné nahliadnuť pred stanoveným termínom ústneho jednania na MsÚ v Prešove, stavebnom úrade, Jarkovej 26, Prešov, 2. poschodie, kancelária č. 304, na základe vopred dohodnutého termínu.

Ak účastník konania chce nahliadnuť do projektovej dokumentácie navrhovanej stavby je potrebné sa vopred telefonicky objednať na tel. číslo 051/3100 531.

Podľa § 36 ods. 1 stavebného zákona môžu účastníci územného konania svoje námietky a pripomienky k návrhu uplatniť najneskoršie do termínu ústneho pojednávania, ináč sa k nim neprihliadne.

Tým bude umožnené v súlade § 33 ods. 2 zákona č. 71/1967 Zb. o správnom konaní (správny poriadok) účastníkom konania, aby sa pred vydaním rozhodnutia mohli vyjadriť k jeho podkladu i k spôsobu jeho zistenia, prípadne navrhnúť jeho doplnenie a uplatniť námietky.

Dotknuté orgány oznámia svoje stanoviská v rovnakej lehote, v ktorej môžu uplatniť svoje pripomienky a námietky účastníci územného konania. Ak niektorý z dotknutých orgánov potrebuje na riadne posúdenie návrhu dlhší čas je povinný požiadať stavebný úrad o primerané predĺženie lehoty. Ak dotknutý orgán, ktorý bol vyrozumený o začatí územného konania neoznámia v predĺženej lehote svoje stanovisko k navrhovanej stavbe, stavebný úrad bude mať za to, že so stavbou z hľadiska ním sledovaných záujmov súhlasí v zmysle § 36 ods. 3 stavebného zákona.

Účastníci konania, resp. ich zákonní zástupcovia a opatrovníci sa môžu dať zastupovať advokátom alebo iným zástupcom, ktorého si zvolia. Splnomocnenie na zastupovanie je potrebné stavebnému úradu preukázať písomným plnomocenstvom doručeným prostredníctvom poštového úradu alebo e-mailom.

Upozorňuje tiež účastníkov konania, že stavebný úrad podľa §42 ods. 4) stavebného zákona v odvolacom konaní nebude prihliadať na námietky a pripomienky, ktoré neboli uplatnené v prvostupňovom konaní v určenej lehote, hoci uplatnené mohli byť a tiež na možnosť účastníkov konania dať sa zastupovať v konaní zástupcom na základe písomného splnomocnenia.

Oznámenie územného konania sa doručí účastníkom konania formou verejnej vyhlášky podľa §36 ods. 4) stavebného zákona. Verejná vyhláška bude vyvesená v súlade s ustanovením §26 ods. 2) správneho poriadku po dobu 15 dní na úradnej tabuli mesta Prešov a zverejnené na elektronickej úradnej tabuli mesta Prešov.

Posledný deň tejto lehoty je dňom doručenia oznámenia o začatí územného konania.

Do lehoty sa nezapočítava v súlade s § 27 ods. 2 správneho poriadku deň, keď došlo ku skutočnosti určujúcej začiatok lehoty.

Ak koniec lehoty prípadne na deň pracovného pokoja, je posledným dňom lehoty najbližší budúci pracovný deň.

Ing. Jozef Tuka
vedúci stavebného úradu

Úradný záznam:

Verejná vyhláška, ktorou sa oznamuje začatie územného konania pre stavbu:
 „Multifunkčné športové centrum CAPKO na Ul. Mukačevská č. 59 v meste Prešov“,
bola vyvesená na úradnej tabuli mesta Prešov

19 -05- 2021

dňa

MESTO PREŠOV

Mestský úrad

Ul. Mukačevská 74

.....080-01-PREŠOV.....

Pečiatka a podpis

Verejná vyhláška, ktorou sa oznamuje začatie územného konania pre stavbu:
 „Multifunkčné športové centrum CAPKO na Ul. Mukačevská č. 59 v meste Prešov“,
bola zvesená na úradnej tabuli mesta Prešov


dňa


.....


Pečiatka a podpis

Na vedomie:

1. Splnomocnený zástupca za navrhovateľa: Milan Lichvár, Kpt. Jaroša 1284/26, 082 21 Veľký Šariš
2. MsÚ Prešov - OŽPaDI, Jarková 24, 080 01 Prešov
3. Okresné riaditeľstvo Hasičského záchranného zboru, Požiarnická 1, 080 01 Prešov
4. Ministerstvo obrany SR, Agentúra správy majetku, Za kasárňou 3, 832 47 Bratislava
5. REGIONÁLNY ÚRAD VEREJNÉHO ZDRAVOTNÍCTVA PREŠOV, Jána Hollého 5, 080 01 Prešov
6. Okresný úrad Prešov, odbor starostlivosti o ŽP, Námestie mieru 3, 080 01 Prešov
7. Okresný úrad Prešov, odbor krízového riadenia, Námestie mieru 3, 081 92 Prešov
8. MsÚ Prešov - OÚRAaV, Jarková 24, 080 01 Prešov
9. MsÚ Prešov - OFaMM, Jarková 24, 080 01 Prešov
10. Mesto Prešov - Stavebný úrad - pre spis

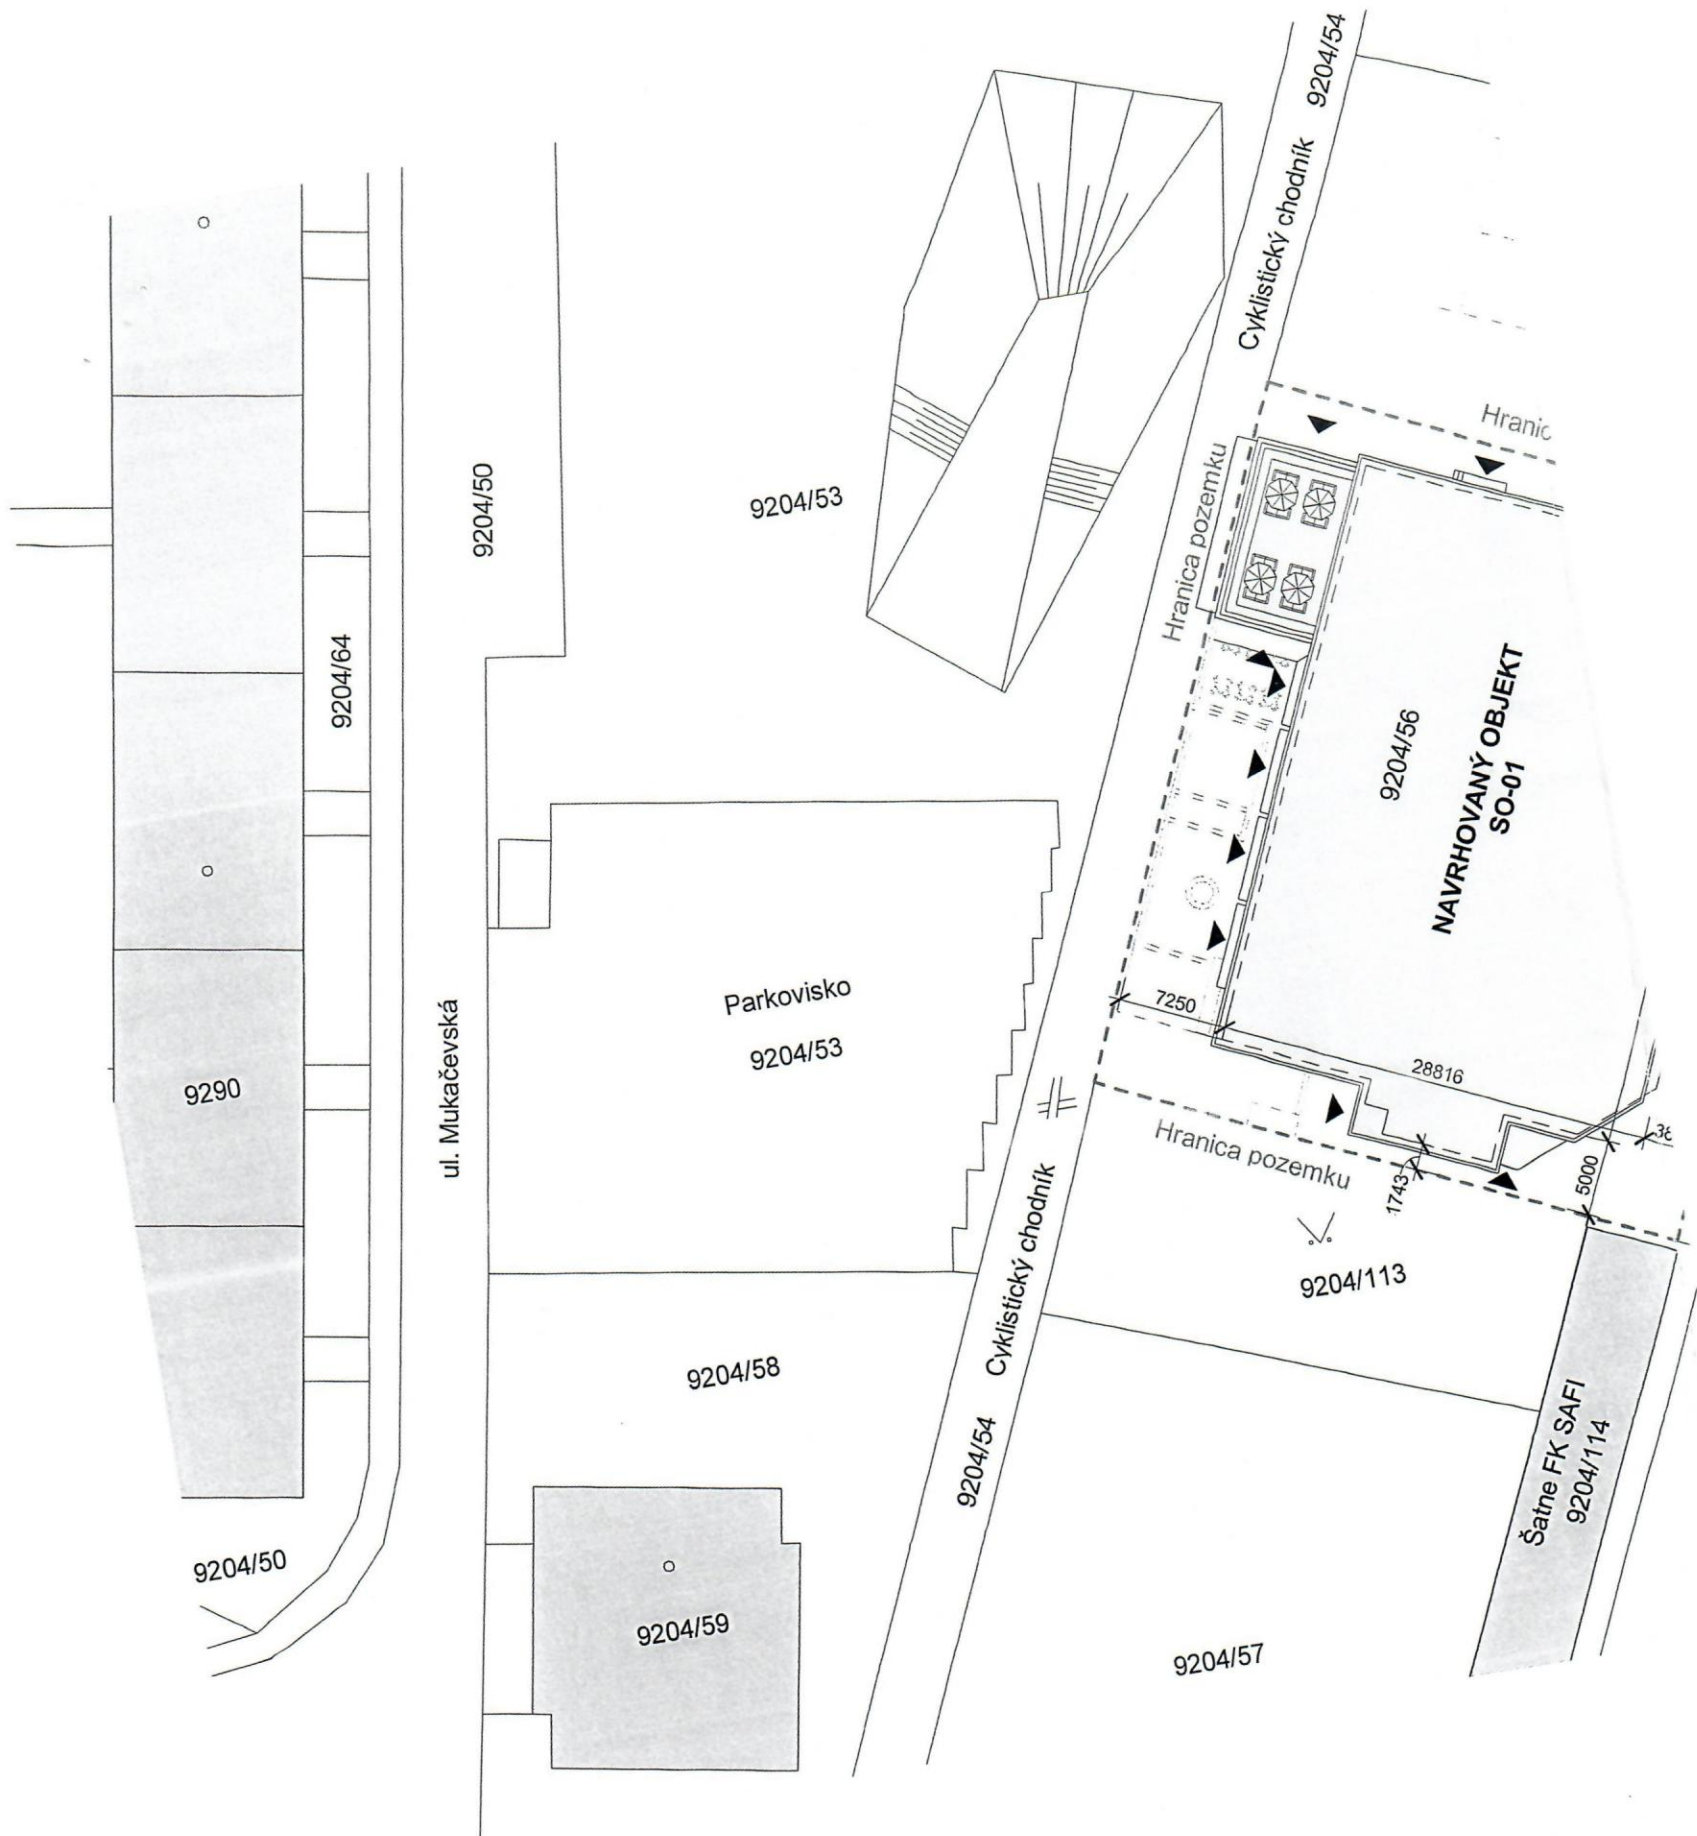

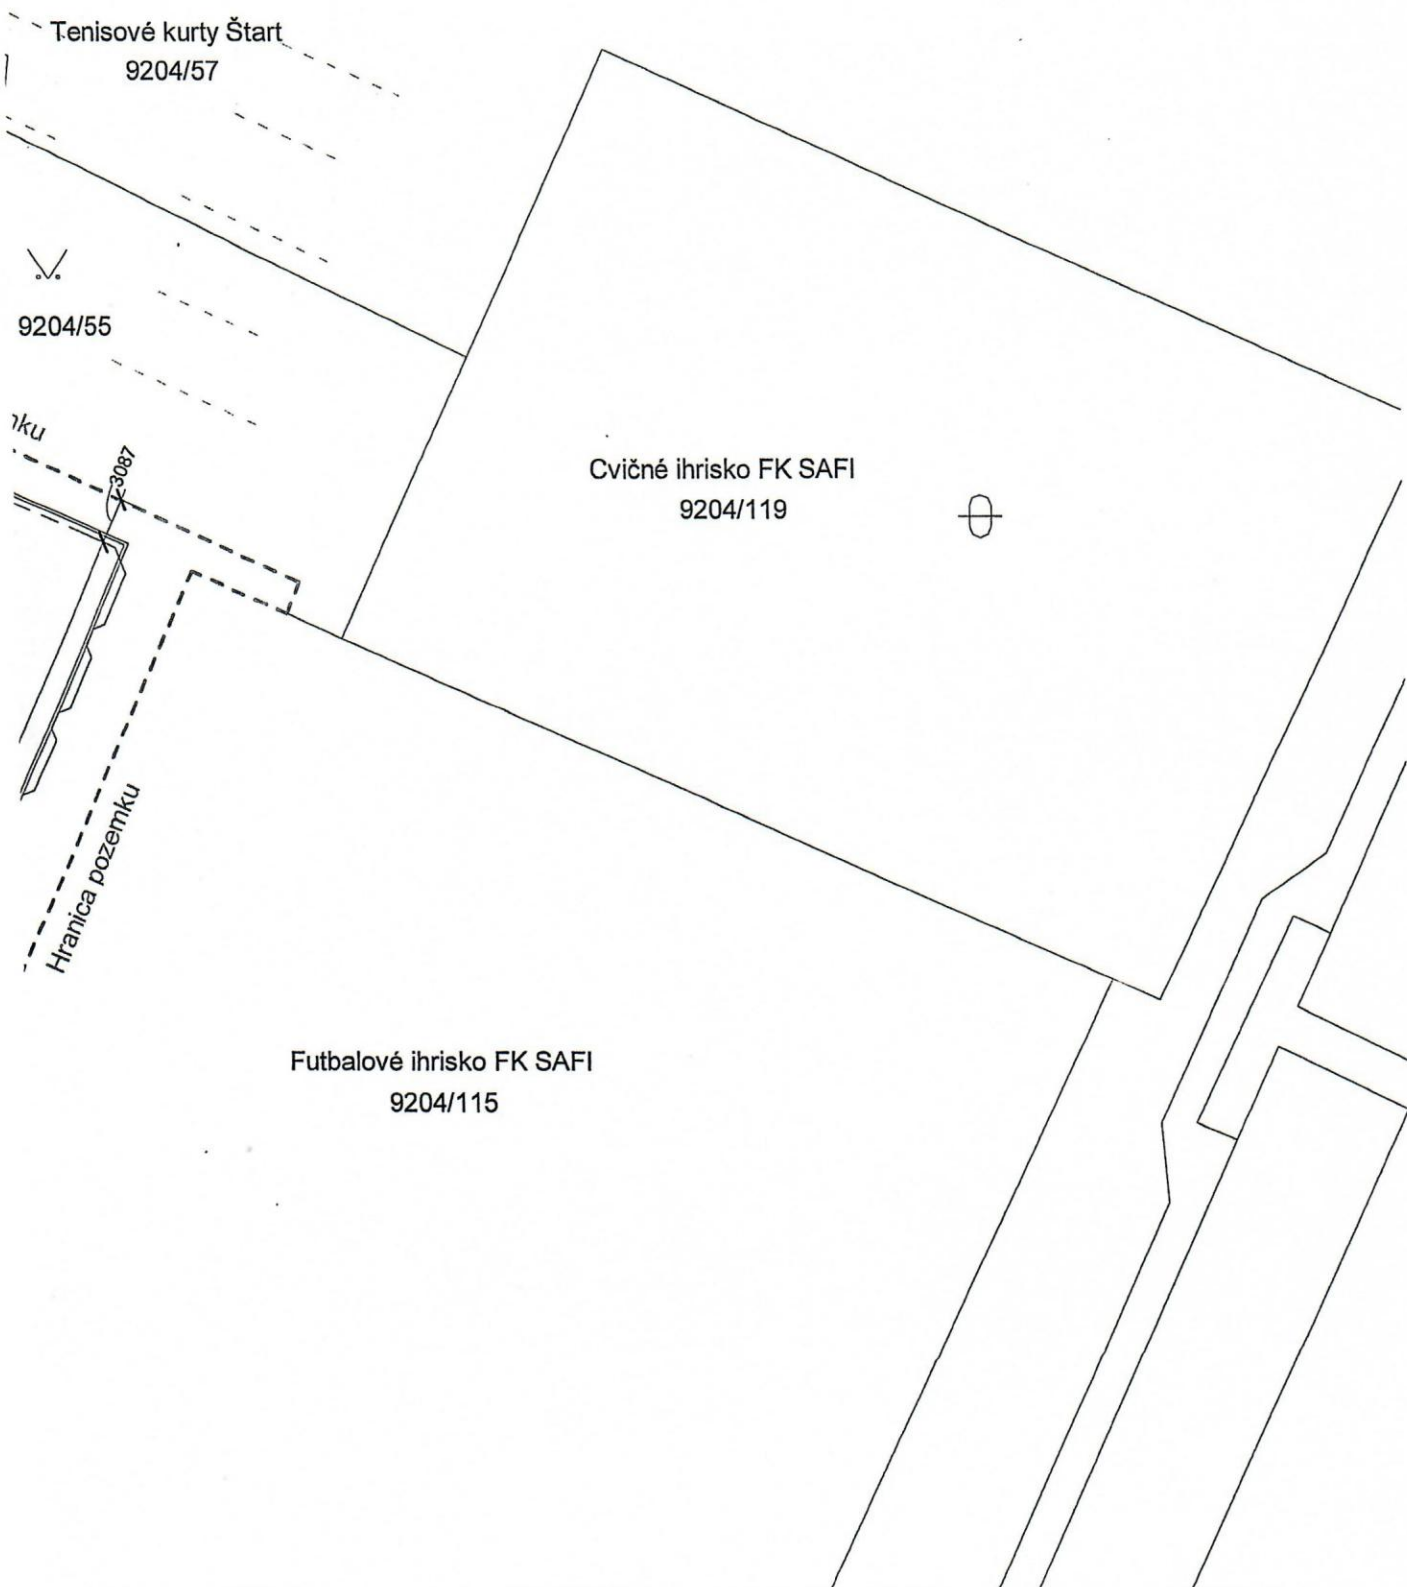

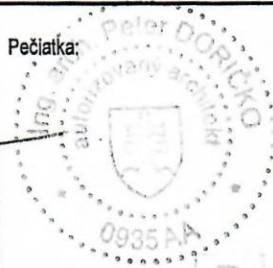Autor Projektu: ING.ARCH PETER DORIČKO PROINVEST  Botanická 16, 080 01 PREŠOV Slovenská republika tel: +412 (0)917 638 922 e-mail: ing.arch.doricko@gmail.com		Projektant: ING. ARCH. MATÚŠ DORIČKO Mukačevská 11, 080 01 PREŠOV Slovenská republika tel: +412 (0)907 130 860 e-mail: matus.doricko@gmail.com		Pečiatka: 	
Stavba: Multifunkčné športové centrum CAPKO		Stupeň: Projekt pre stavebné povolenie		Číslo výkresu: 01	
Miesto: Mukačevská 6539/59, 080 01 Prešov		Dátum: Januar 2019		Sada:	
Investor: DVD group Prešov, s.r.o.		Mierka: 1 : 500		Formát: A 3	
Názov Výkresu: SITUÁCIA					