

Mesto Prešov

stavebný úrad

Hlavná č. 73, Prešov

PSČ 080 01

Číslo: SÚ/4799/100303/2021-Ju

V Prešove dňa: 25.05.2021

Vybavuje: Ing. Jakub Jurečko

e-mail: jakub.jurecko@presov.sk

VEREJNÁ VYHLÁŠKA,

ktorou sa oznamuje začatie územného konania pre líniovú inžiniersku stavbu:

„INS_FTTH_PO_Presov_Pod Kamennou banou“

Na mesto **Prešov**, príslušný stavebný úrad podľa §117 ods. 1 zákona č. 50/1976 Zb. o územnom plánovaní a stavebnom poriadku v znení neskorších predpisov (ďalej v texte len „stavebný zákon“), bol dňa **29.03.2021** navrhovateľom **Slovak Tlekom, a.s., IČO 35763469, Bajkalská 28, 817 62 Bratislava, v.z. OPTISTREAM SK s.r.o., IČO 51405636, M. R. Štefánika 7, 010 01 Žilina** podaný návrh na vydanie územného rozhodnutia pre umiestnenie líniovej inžinierskej stavby: „**INS_FTTH_PO_Presov_Pod Kamennou banou**“, na pozemkoch parc. č. **KN-C 6267/5, KN-C 6270/1, KN-C 9487/1, KN-C 9487/2, KN-C 9487/3, KN-C 9487/4, KN-C 9487/5, KN-C 9493, KN-C 9494/4 KN-C, 9494/5, KN-C 9495, KN-C 9497/10, KN-E 3118/3, KN-E 3154/3, KN-E 3157/1, KN-E 3157/2, KN-E 3170/3, KN-E 3170/103, KN-E 3188/7, KN-E 3188/105, KN-E 3188/405, KN-E 3189/201, KN-E 3482/1, KN-E 3482/101, KN-E 3482/201, KN-E 3484/1, KN-E 3485/2, KN-E 3495/5, k.ú. Prešov**, s veľkým počtom účastníkov konania.

Líniová inžinierska stavba: „**INS_FTTH_PO_Presov_Pod Kamennou banou**“ sa člení v rozsahu nasledovných stavebných objektov a prevádzkových súborov a to:

- **INS_FTTH_PO_Presov_Pod Kamennou banou.**

Stavebný úrad podľa §26 ods. 1) zákona č. 71/1967 Zb. o správnom konaní (ďalej v texte len „správny poriadok“) v znení jeho noviel a v súlade s §36 ods.4) stavebného zákona oznamuje začatie územného konania všetkým účastníkom konania o umiestnení líniovej inžinierskej stavby: „**INS_FTTH_PO_Presov_Pod Kamennou banou**“, na pozemkoch parc. č. **KN-C 6267/5, KN-C 6270/1, KN-C 9487/1, KN-C 9487/2, KN-C 9487/3, KN-C 9487/4, KN-C 9487/5, KN-C 9493, KN-C 9494/4 KN-C, 9494/5, KN-C 9495, KN-C 9497/10, KN-E 3118/3, KN-E 3154/3, KN-E 3157/1, KN-E 3157/2, KN-E 3170/3, KN-E 3170/103, KN-E 3188/7, KN-E 3188/105, KN-E 3188/405, KN-E 3189/201, KN-E 3482/1, KN-E 3482/101, KN-E 3482/201, KN-E 3484/1, KN-E 3485/2, KN-E 3495/5, k.ú. Prešov**, verejnou vyhláškou.

Súčasne, pretože stavebnému úradu sú dobre známe pomery staveniska a žiadosť poskytuje dostatočný podklad pre posúdenie navrhovanej zmeny stavby, podľa §61 ods. 2 stavebného upúšťa od miestneho zisťovania a ústneho pojednávania.

Účastníci konania môžu svoje námietky k navrhovanej stavbe uplatniť najneskoršie do 7 pracovných dní odo dňa doručenia oznámenia o začatí územného

konania o umiestnení stavby v spojení stavebnom konaní, inak sa na neskoršie námietky v zmysle § 61 ods. 3 stavebného zákona neprihliadne.

Do predloženého návrhu navrhovanej stavby môžu účastníci nahliadnuť na Mestskom úrade v Prešove, stavebnom úrade, Jarkova č. 26, Prešov, v kancelárii č. dv. 302, na 2. poschodí a to na základe vopred dohodnutého termínu (je potrebné sa vopred telefonicky objednať na tel. číslo 051/3100536 alebo prostredníctvom e-mailu).

Tým bude umožnené v súlade §33 ods. 2 správneho poriadku účastníkom konania, aby sa pred vydaním rozhodnutia mohli vyjadriť k jeho podkladu i k spôsobu jeho zistenia, prípadne navrhnúť jeho doplnenie a uplatniť námietky.

Dotknuté orgány oznámia svoje stanoviská v rovnakej lehote, v ktorej môžu uplatniť svoje pripomienky a námietky účastníci stavebného konania. Ak niektorý z dotknutých orgánov potrebuje na riadne posúdenie návrhu dlhší čas je povinný požiadať stavebný úrad o primerané predĺženie lehoty. Ak dotknutý orgán, ktorý bol vyrozumený o začatí územného konania neoznámia v predĺženej lehote svoje stanovisko k navrhovanej stavbe, stavebný úrad bude mať za to, že so stavbou z hľadiska ním sledovaných záujmov súhlasí v zmysle § 61 ods. 6 stavebného zákona.

Účastníci konania, resp. ich zákonní zástupcovia a opatrovníci sa môžu dať zastupovať advokátom alebo iným zástupcom, ktorého si zvolia. Splnomocnenie na zastupovanie je potrebné stavebnému úradu preukázať písomným plnomocenstvom doručeným prostredníctvom poštového úradu alebo e-mailom.

Upozorňuje tiež účastníkov konania, že stavebný úrad podľa §42 ods. 4) stavebného zákona v odvolacom konaní nebude prihliadať na námietky a pripomienky, ktoré neboli uplatnené v prvostupňovom konaní v určenej lehote, hoci uplatnené mohli byť a tiež na možnosť účastníkov konania dať sa zastupovať v konaní zástupcom na základe písomného splnomocnenia predloženého pred začiatkom tohto ústneho pojednávania.

Táto vyhláška, ktorou sa oznamuje začatie územného konania, musí byť vyvesená v súlade s ustanovením §26 ods. 2) správneho poriadku a podľa §36 ods. 4) stavebného zákona po dobu 15 dní na úradnej tabuli obce Prešov a zverejnená na webovom sídle obce Prešov.

Posledný deň tejto lehoty je dňom doručenia oznámenia o začatí územného konania.

Do lehoty sa nezapočítava v súlade s §27 ods. 2 správneho poriadku deň, keď došlo ku skutočnosti určujúcej začiatok lehoty.

Ak koniec lehoty prípadne na deň pracovného pokoja, je posledným dňom lehoty najbližší budúci pracovný deň.


Ing. Jozef Tuka
vedúci stavebného úradu

Doručí sa:

1. OPTISTREAM SK s.r.o., IČO 51405636, M. R. Štefánika 7, 010 01 Žilina
2. Slovak Telekom, a.s., IČO 35763469, Bajkalská 28, 817 62 Bratislava, tel.: 080023500

Na vedomie:


1. Mesto Prešov - MsÚ, Odbor financií a mestského majetku, Hlavná 73, 080 01 Prešov
2. Mesto Prešov - MsÚ, Odbor územného rozvoja, architektúry a výstavby, Hlavná 73, 080 01 Prešov
3. Mesto Prešov - MsÚ, Odbor životného prostredia a dopravnej infraštruktúry, Hlavná 73, 080 01 Prešov
4. Okresný úrad Prešov, odbor cestnej dopravy a poz. komunikácií, IČO 00151866, Námestie mieru 2, 080 01 Prešov
5. Okresný úrad Prešov, odbor starostlivosti o ŽP, IČO 00151866, Námestie mieru 3, 080 01 Prešov
6. Okresný úrad Prešov, odbor krízového riadenia, IČO 00151866, Námestie mieru 3, 081 92 Prešov
7. Ministerstvo obrany SR, Správa nehnuteľného majetku a výstavby Košice, Komenského 39A, 040 01 Košice
8. Ministerstvo vnútra SR, Centrum podpory Prešov, IČO 00151866, Pribinova 2, 812 72 Bratislava-Staré Mesto
9. Ministerstvo dopravy a výstavby SR, Štefánikova 60, 040 22 Košice
10. Krajské riaditeľstvo Policajného zboru v Prešove - krajský dopravný inšpektorát, IČO 00151866, Pionierska 33, 080 05 Prešov
11. Krajský pamiatkový úrad Prešov, IČO 31755194, Hlavná 115, 080 01 Prešov
12. Národná diaľničná spoločnosť, a.s., IČO 35919001, Dúbravská cesta 14, 841 04 Bratislava 4
13. Slovenská správa ciest, IČO 003328, Kasárenské námestie 4, 040 01 Košice
14. Dopravný podnik mesta Prešov, akciová spoločnosť, IČO 31718922, Bardejovská 7, 080 06 Ľubotice, tel.: 7470211
15. O.S.V.O. comp, a.s., IČO 36460141, Strojnícka 18, 080 06 Prešov
16. Východoslovenská vodárenská spoločnosť, a.s., IČO 36570460, Kúpeľná 3, 080 01 Prešov
17. Východoslovenská distribučná, a. s., IČO 36599361, Mlynská 31, 042 91 Košice-Sever
18. SPP - distribúcia, a.s., IČO 35910739, Mlynské nivy 44/b, 825 11 Bratislava
19. Orange Slovensko, a.s., IČO 35697270, Metodova 8, 821 08 Bratislava-Ružinov
20. O2 Slovakia, s.r.o., IČO 35848863, Einsteinova 24, 851 01 Bratislava-Petržalka
21. UPC BROADBAND SLOVAKIA, s.r.o., IČO 35971967, Ševčenkova 36, 851 01 Bratislava
22. OPTISTREAM SK s.r.o., IČO 51405636, M. R. Štefánika 7, 010 01 Žilina
23. CondorNet, s.r.o., IČO 36444413, Kováčska 1, 080 01 Prešov
24. Slovanet ,a.s., IČO 35954612, Záhradnícka 151, 821 08 Bratislava 2
25. ELTODO SK, a.s., IČO 46924388, Podunajská 25, 821 06 Bratislava-Podunajské Biskupice
26. PRESNET, s.r.o., IČO 36694231, Strojnícka 2076/1, 080 06 Ľubotice, tel.: 051/290 90 91
27. Sitel, s.r.o., IČO 31668305, Zemplínska 6, 040 13 Košice 13
28. ANTIK Telecom s.r.o., IČO 36191400, Čárskeho 10, 040 01 Košice I
29. SPRAVBYTKOMFORT a.s. Prešov, IČO 31718523, Volgogradská 88, 080 01 Prešov

CO/Mesto Prešov – Stavebný úrad

Úradný záznam:

Verejná vyhláška, ktorou sa oznamuje začatie územného konania pre líniovú inžiniersku stavbu: „**INS_FTTH_PO_Presov_Pod Kamennou banou**“, stavebné objekty - **INS_FTTH_PO_Presov_Pod Kamennou banou** bola vyvesená na úradnej tabuli obce **Prešov**


dňa 28-05-2021

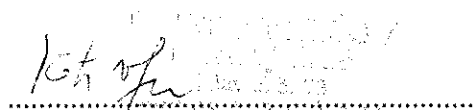
.....
Pečiatka a podpis

Verejná vyhláška, ktorou sa oznamuje začatie územného konania pre líniovú inžiniersku stavbu: „**INS_FTTH_PO_Presov_Pod Kamennou banou**“, stavebné objekty - **INS_FTTH_PO_Presov_Pod Kamennou banou** bola zvesená z úradnej tabule obce **Prešov**

dňa
.....

.....
.....
Pečiatka a podpis

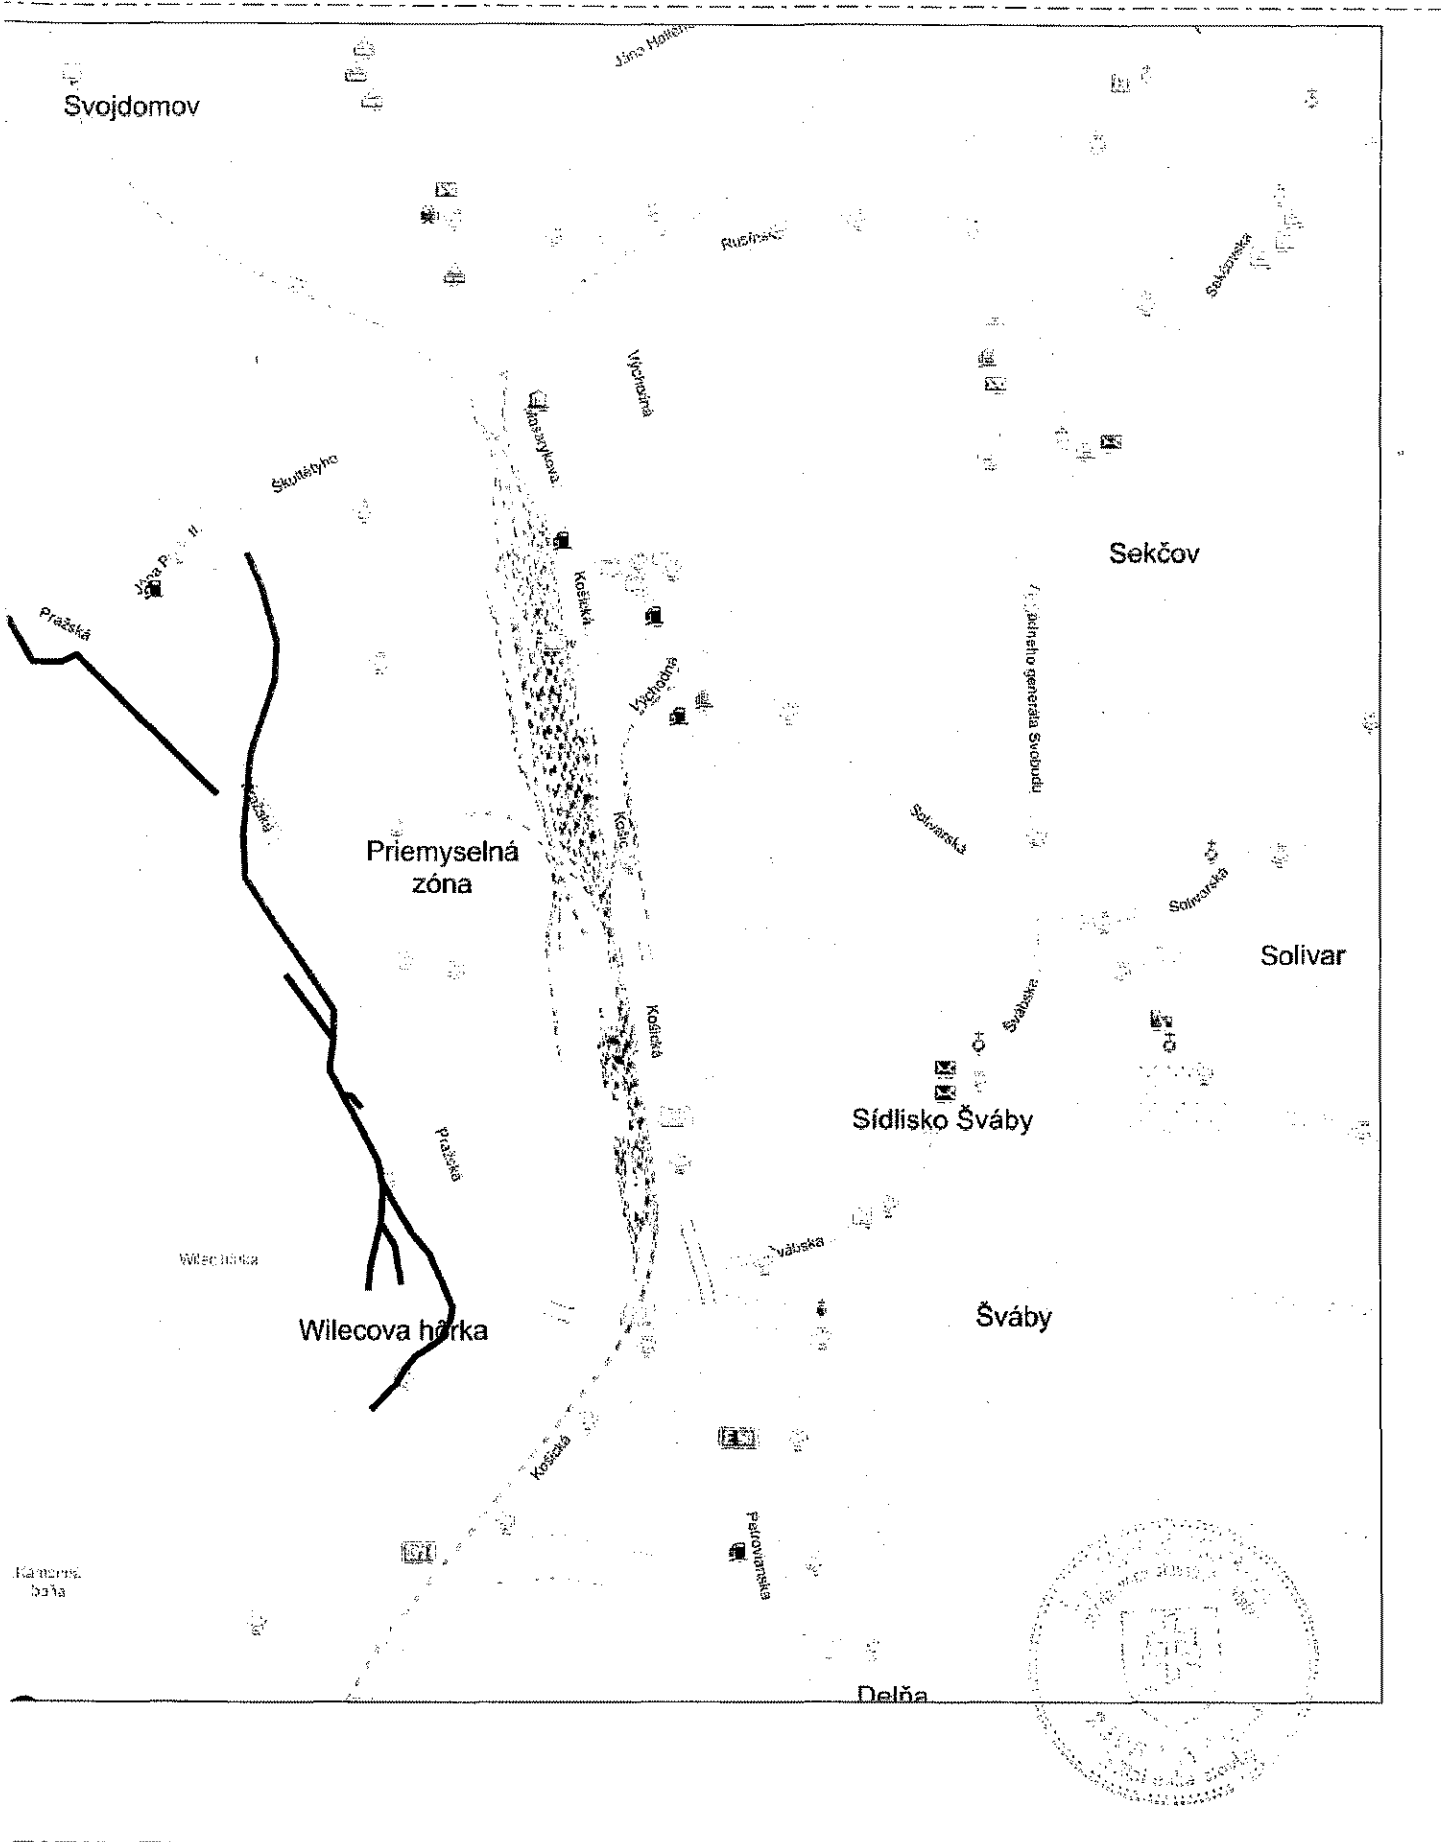

HL. PROJEKTANT	Ing. Michal Krempa	INVESTOR:	Slovak Telekom, a.s.			ZÁKAZK. Č.	20.004	VÝKRES Č.: L.1
VYPRACOVAL	Marek Perháč	ČÍSLO (SAP)	P-SKC-CPX20-F90044FC	STUPEŇ	DUR	DÁTUM	2/2021	
		HOST:	Presov - pod Kamenou banou	FORMÁT	A3	MIERKA	1:10000	



Existujúca trasa HDPE rúr