

Mesto Prešov

stavebný úrad

Hlavná č. 73, Prešov

PSČ 080 01

Číslo: SÚ/8748/106965/2021-Ju

V Prešove dňa: 15.06.2021

**Oznámenie
o začatí stavebného konania verejnou vyhláškou a pozvanie na ústne
pojednávanie**

Dňa 06.05.2021 podal **Bytové družstvo Prešov, IČO 00173665, Bajkalská 30, 080 01 Prešov**, na stavebný úrad žiadosť na stavebné povolenie na stavbu: „**Obnova bytového domu Ďumbierska 3-5**“, na pozemku parc. č. **KN-C 14302/192**, katastrálne územie **Prešov**.

Mesto Prešov, ako príslušný stavebný úrad v zmysle §117 ods. 1 zákona č. 50/1976 Zb. o územnom plánovaní a stavebnom poriadku (ďalej v texte len „stavebný zákon“) v znení jeho zmien a doplnkov oznamuje podľa §61 ods. 4 stavebného zákona začatie stavebného konania verejnou vyhláškou (veľký počet účastníkov konania). Pretože stavebnému úradu sú dobre známe pomery na stavenisku a žiadosť poskytuje dostatočný podklad pre posúdenie navrhovanej j stavby, upúšťa v zmysle §61 ods. 2 stavebného zákona od miestneho šetrenia a ústneho pojednávania.

Účastníci konania môžu svoje námietky k navrhovanej stavbe uplatniť najneskoršie do 7. pracovných dní od dňa doručenia tohto oznámenia inak sa na neskoršie námietky v zmysle §61 ods. 3 stavebného zákona neprihliadne.

Ak upovedomený účastník konania neoznámí v určenej lehote svoje stanovisko k navrhovanej stavbe, má sa za to, že z hľadiska ním sledovaných záujmov so stavbou súhlasí. Zároveň stavebný úrad účastníkom konania týmto dáva na vedomie, že na námietky, ktoré v určenej lehote neuplatnia v prvostupňovom konaní sa neprihliadne ani v odvolacom konaní.

Dotknuté orgány oznámia svoje stanoviská v rovnakej lehote, v ktorej môžu uplatniť svoje pripomienky a námietky účastníci konania. Ak niektorý z dotknutých orgánov potrebuje na riadne posúdenie návrhu dlhší čas, predĺži stavebný úrad na jeho žiadosť lehotu pred jej uplynutím. Ak dotknutý orgán v určenej alebo predĺženej lehote neoznámí svoje stanovisko k povoľovanej stavbe, má sa za to, že so stavbou z hľadiska ním sledovaných záujmov súhlasí podľa §61 ods. 6 stavebného zákona.

Účastníci konania, dotknuté orgány a orgány spolupôsobiace v konaní môžu po predchádzajúcom telefonickom dohovore (so zodpovedným referentom SÚ) nahliadnuť do podkladov pre vydanie rozhodnutia na stavebnom úrade.

Na pripomienky a námietky, ktoré boli alebo mohli byť uplatnené v územnom konaní alebo pri prerokúvaní územného plánu obce alebo územného plánu zóny sa neprihliada.

Ak sa dá niektorý z účastníkov konania zastupovať, predloží jeho zástupca písomnú plnú moc v zmysle §17 ods. 4 zákona č. 71/1967 Zb. o správnom konaní (ďalej v texte len „správny poriadok“).

Oznámenie o začatí stavebného konania sa oznámi verejnou vyhláškou. Verejná vyhláška bude vyvesená v zmysle §26 ods. 2 správneho poriadku po dobu 15 dní na úradnej tabuli mesta Prešov, Hlavná 73, 080 01 Prešov a zverejnená na elektronickej úradnej tabuli, ktorá sa nachádza na stránke www.presov.sk

MESTO PREŠOV
STAVEBNÝ ÚRAD
Hlavná 73, 080 01 Prešov
-13-


Ing. Jozef Tuka
vedúci stavebného úradu

Na vedomie:

1. Bytové družstvo Prešov, IČO 00173665, Bajkalská 30, 080 01 Prešov
2. Mesto Prešov - MsÚ, Odbor územného rozvoja, architektúry a výstavby, Hlavná 73, 080 01 Prešov
3. Okresné riaditeľstvo Hasičského a záchranného zboru v Prešove, Požiarnická 1, 080 01 Prešov
4. Okresný úrad Prešov, Odbor starostlivosti o životné prostredie, Námestie mieru 3, 080 01 Prešov
5. Ministerstvo obrany SR, Agentúra nehnuteľného majetku a výstavby Košice, Kmenského 39A, 040 01 Košice
6. Projektant - Ing. arch. Ján Katuščák, Mirka Nešpora č. 39, 080 01 Prešov

CO/Mesto Prešov - stavebný úrad - pre spis


Úradný záznam:

Verejná vyhláška, ktorou sa oznamuje začatie stavebného konania verejnou vyhláškou pre stavbu: „Obnova bytového domu Sibírska č. 21 a 23“, **bola vyvesená** na úradnej tabuli mesta Prešov


18 -06- 2021
dňa.....MESTO PREŠOV.....
Mestský úrad
Hlavná č. 73
080 01 PREŠOV.....
Pečiatka a podpis

Verejná vyhláška, ktorou sa oznamuje začatie stavebného konania verejnou vyhláškou pre stavbu: „Obnova bytového domu Sibírska č. 21 a 23“, **bola zvesená** z úradnej tabuli mesta Prešov

dňa.....
MESTO PREŠOV
Mestský úrad
Hlavná č. 73
.....080.01.PREŠOV.....
Pečiatka a podpis

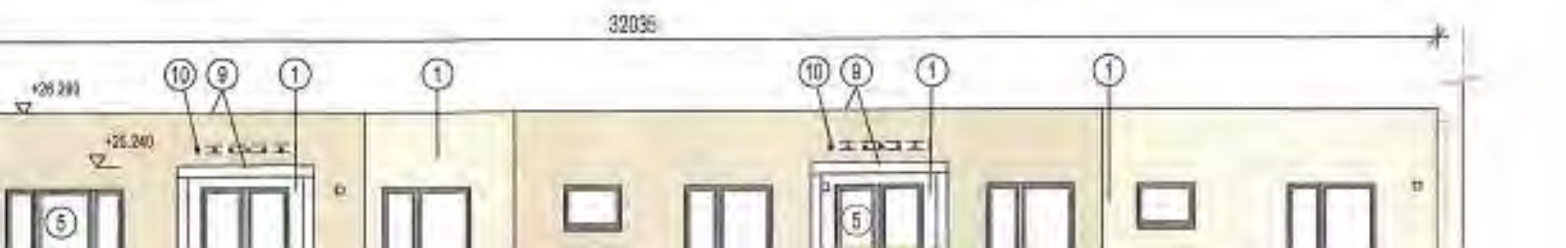

POHĽAD JUŽNÝ M 1:150

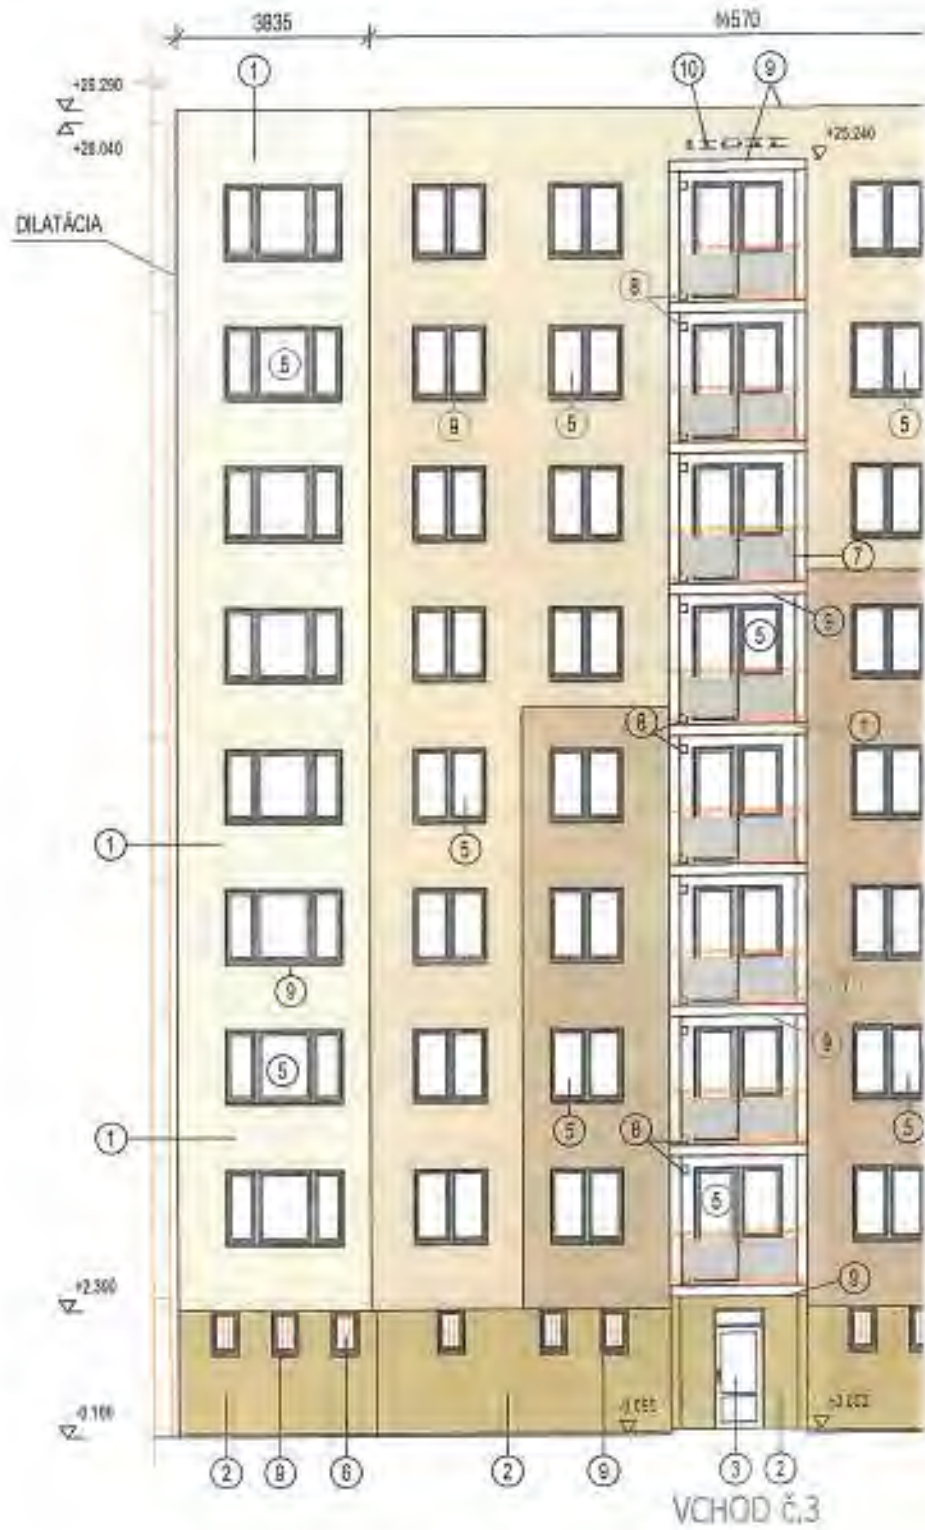

POHĽAD SEVERNÝ M 1:150

