

**MESTO PREŠOV**  
Stavebný úrad

Hlavná 73, Prešov

PSČ 080 01

Číslo: SÚ/7748/75970/2021 – Su

V Prešove dňa: 07.07.2021

Vybavuje: Mgr. Egon Suchár, č. tel. 051/3100 533

e - mail: egon.suchar@presov.sk

**Oznámenie  
o začatí stavebného konania a  
upustenie od ústneho pojednávania**

Dňa 13.05.2021 podal **EL PRO KAN, s.r.o., M.R. Štefánika 212/181, 093 01 Vranov n.T. na základe poverenia zo dňa 27.03.2018, Východoslovenská distribučná a.s., Mlynská 31, 042 91 Košice**, žiadosť o vydanie stavebného povolenia pre stavbu: „**Priemyselný obvod Nižná Šebastová – Zriadenie VN, TS, NN**“, na pozemku **KN-C 2971, KN-C 2955, KN-C 2954, KN-C 3039/15, KN-C 3039/1**, katastrálne územie Nižná Šebastová.

Mesto Prešov, ako príslušný stavebný úrad v zmysle § 117 zákona č. 50/1976 Zb. o územnom plánovaní a stavebnom poriadku (ďalej v texte len „stavebný zákon“) v znení jeho zmien a doplnkov oznamuje podľa § 61 ods. 4 stavebného zákona začatie stavebného konania. Pretože stavebnému úradu sú dobre známe pomery na stavenisku s predchádzajúcich stavebných a územných konaní a žiadosť poskytuje dostatočný podklad pre posúdenie navrhovanej stavby, upúšťa v zmysle § 61 ods. 2 stavebného zákona od miestneho šetrenia a ústneho pojednávania.

Účastníci konania môžu svoje námietky k navrhovanej stavbe uplatniť najneskoršie **do 7 pracovných dní odo dňa doručenia oznámenia o začatí stavebného konania**, inak sa na neskoršie podané námietky v zmysle § 61 ods. 3 stavebného zákona neprihliadne.

Do podkladov na vydanie rozhodnutia o umiestnení líniovej inžinierskej stavby je možné nahliadnuť pred stanoveným termínom ústneho pojednania na MsÚ v Prešove, Stavebnom úrade, Jarkovej 26, Prešov, 2. poschodie, kancelária č. 306, **na základe vopred dohodnutého termínu**.

Ak účastník konania chce nahliadnuť do projektovej dokumentácie navrhovanej stavby je potrebné sa vopred telefonicky objednať na tel. číslo 051/3100 533.

Tým bude umožnené v súlade § 33 ods. 2) zákona č. 71/1967 Zb. o správnom konaní (správny poriadok) v platnom znení účastníkom konania, aby sa pred vydaním rozhodnutia mohli vyjadriť k jeho podkladu i k spôsobu jeho zistenia, prípadne navrhnúť jeho doplnenie a uplatniť námietky.

Účastníci konania, resp. ich zákonní zástupcovia a opatrovníci sa môžu dať zastupovať advokátom alebo iným zástupcom, ktorého si zvolia. Splnomocnenie na zastupovanie je potrebné stavebnému úradu preukázať písomným plnomocenstvom, alebo plnomocenstvom vyhláseným do zápisnice.

Stavebný úrad zároveň upozorňuje že v súlade s § 42 stavebného zákona v odvolacom konaní sa neprihliada na námietky a pripomienky, ktoré neboli uplatnené v prvostupňovom konaní v určenej lehote, hoci uplatnené mohli byť. Na námietky uplatnené po konaní stavebný úrad neprihliadne.


Táto vyhláška, ktorou sa oznamuje začatie územného konania o umiestnení líniovej inžinierskej stavby, musí byť vyvesená v súlade s ustanovením § 26 odst. 2) zák. č. 71/1967 Zb. o správnom konaní a podľa § 31 odst. 4) stavebného zákona po dobu 15 dní na úradnej tabuli mesta Prešov a zverejnená na internetovej stránke mesta Prešov ([www.presov.sk](http://www.presov.sk)).

**Posledný deň tejto lehoty je dňom doručenia oznámenia o začatí územného konania.**

Do lehoty sa nezapočítava v súlade s § 27 odst. 2 zákona č. 71/1967 Zb. o správnom konaní v znení jeho noviel deň, keď došlo ku skutočnosti určujúcej začiatok lehoty.

Ak koniec lehoty pripadne na deň pracovného pokoja, je posledným dňom lehoty najbližší budúci pracovný deň.


Podľa § 61 ods. 6 stavebného zákona sú dotknuté orgány povinné oznámiť svoje stanovisko v rovnakej lehote, v ktorej môžu uplatniť svoje námietky účastníci konania. Ak dotknutý orgán v určenej alebo predĺženej lehote neoznami svoje stanovisko k povolovanej stavbe, má sa za to, že so stavbou z hľadiska ním sledovaných záujmov súhlasí.

  
Ing. Jozef Tuka  
vedúci stavebného úrad

Úradný záznam:

Verejná vyhláška, ktorou sa oznamuje začatie stavebného konania pre líniovú inžiniersku stavbu: „Priemyselný obvod Nižná Šebastová – Zriadenie VN, TS, NN“, bola vyvesená na úradnej tabuli Mesta Prešov


dňa ..... - 8 -07- 2021

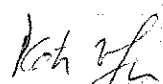  
.....  
Pečiatka a podpis

Verejná vyhláška, ktorou sa oznamuje začatie stavebného konania pre líniovú inžiniersku stavbu: „Priemyselný obvod Nižná Šebastová – Zriadenie VN, TS, NN“, bola zvesená z úradnej tabuli Mesta Prešov

dňa .....


.....  
Pečiatka a podpis

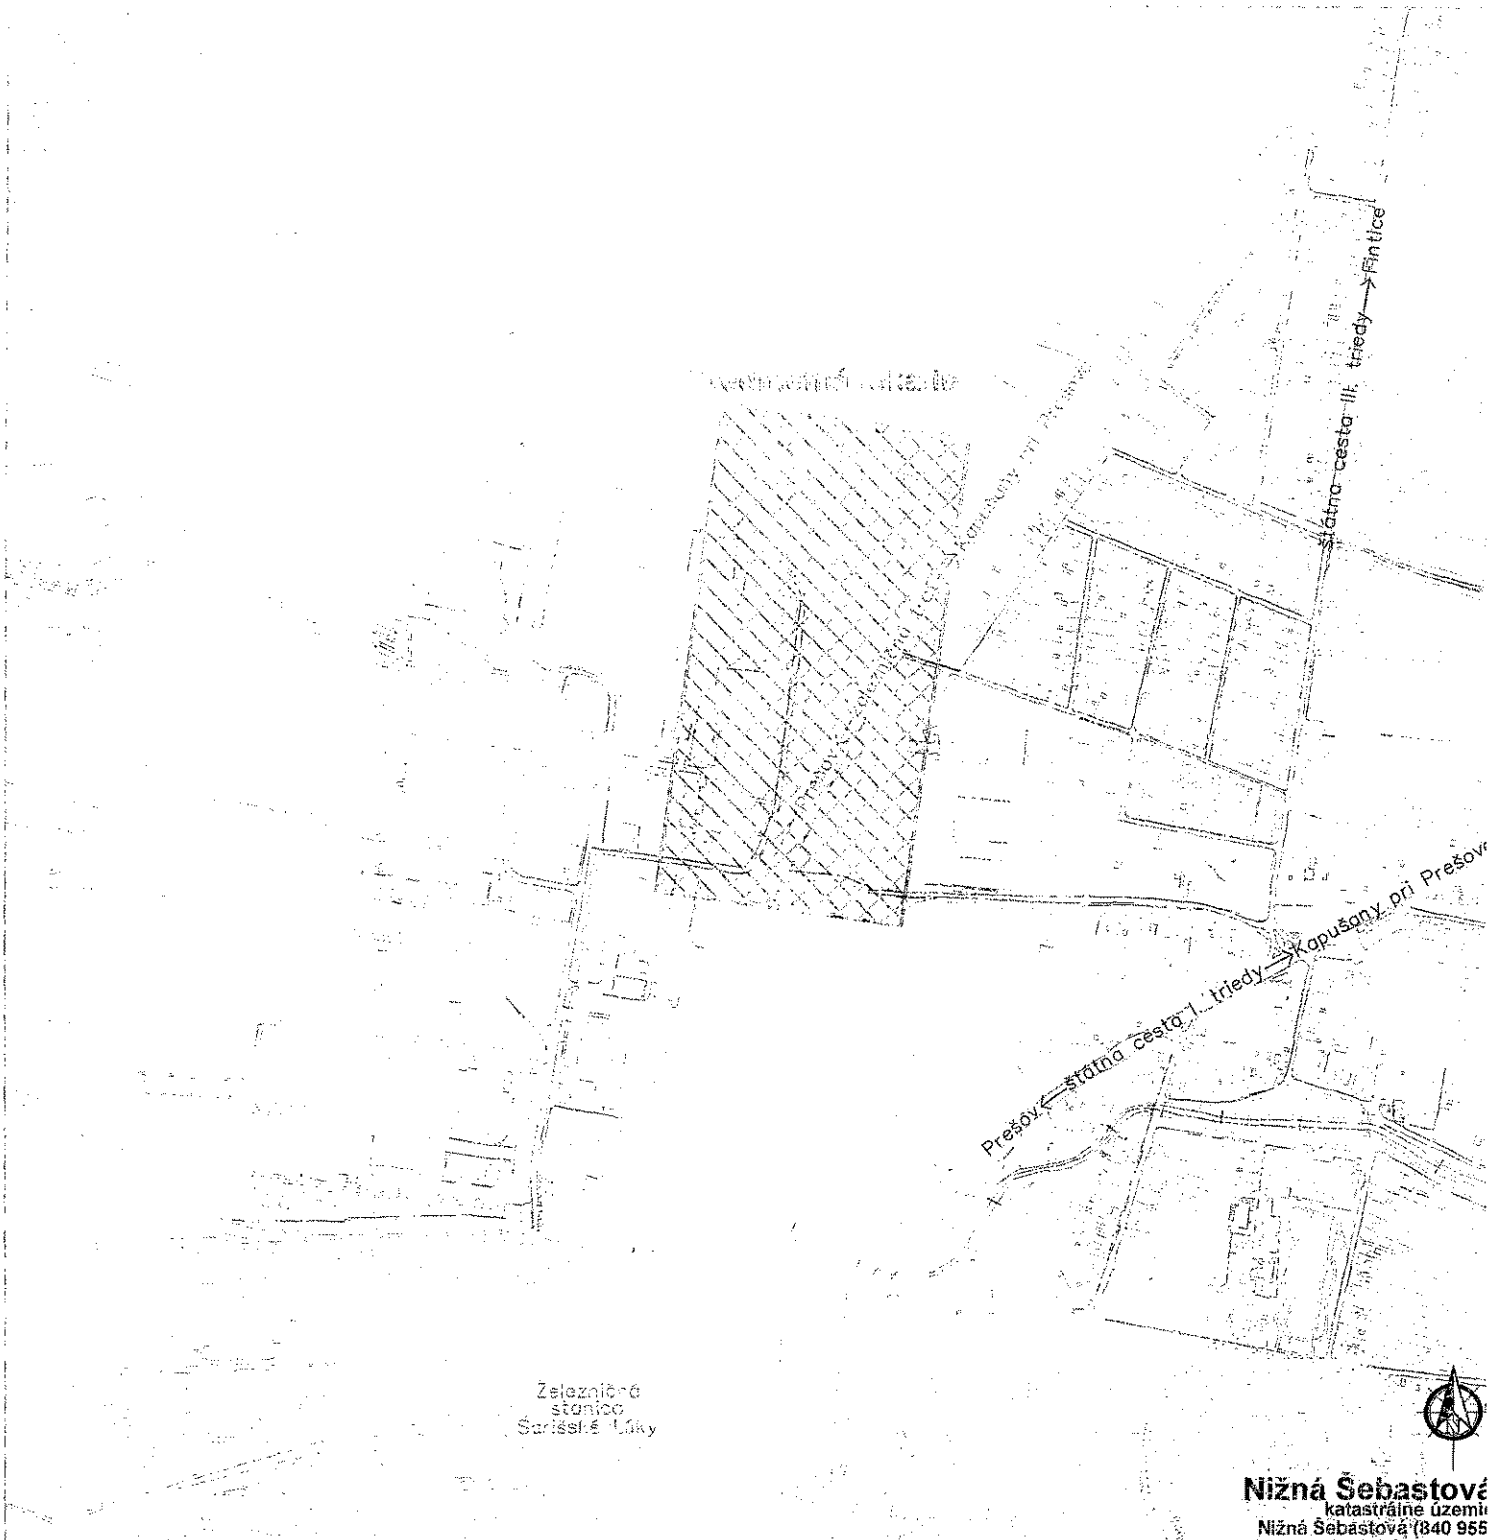

**UPOZORNENIE :**

Na projekt sa vzťahuje autorsko-právna ochrana v zmysle zákona č. 618/2003 Z.z. (Autorský zákon), v znení zákona č. 64/2007 Z.z. a preto má autor diela autorské právo na predmetné projektové dielo a to je neprevoditeľné a časovo obmedzené. Autor diela má aj výhradné právo udeľovať súhlas na prípadné prenechanie diela na využívanie tretím osobám, resp. na použitie diela alebo jeho častí na vytvorenie nového diela. Pod použitím projektového diela sa rozumie jeho zhmotnenie vo forme projektovej dokumentácie a právo autora nemožno zmluvne obmedziť ani vylúčiť.

Č. sady

Hl. inžinier projektu Ing. KANDAL <i>Ml.</i>	Zodpovedný projektant: Ing. KANDAL <i>Ml.</i>	Vypracoval: KAZIMIR <i>Kazimir</i>	 Adresa: M. R. Štefánika 212/181 093 01 VRANOV n/T E-mail: elprokan@elprokan.sk Web: www.elprokan.sk
Investor: Adresa:	VÝCHODOSLOVENSKÁ DISTRIBUČNÁ, a.s. MLYNSKÁ 31, 042 91 KOŠICE		
Názov stavby : <b>Priemyselný obvod Nižná Šebastová - Zriadenie VN, TS, NN</b>			Archív. č.: 192020/2020
Objekt : SO 01 – Silnoprúdové elektrické rozvody			Formát: A4
Prevádzkový súbor: PS 01 - Trafostanica			Dátum: 04/2021
Obsah : Situácia širších vzťahov			Stupeň PD: DSP
			Číslo zák.: 192020
			Mierka: 1:10 000
			Č. výkr.: 01