

## Mesto Prešov

stavebný úrad

s sídlom na MsÚ v Prešove, Hlavná 73, Prešov  
Číslo: SÚ/7857/117164/2021-Čj

PSČ 080 01  
V Prešove dňa: 22.07.2021

Vybavuje: Martin Čajka  
☎ 051/3100531  
✉ martin.cajka@presov.sk

### VEREJNÁ VYHLÁŠKA,

ktorou sa oznamuje začatie územného konania a upustenie od ústneho pojednávania

Na mesto Prešov, ako príslušný stavebný úrad podľa §117 ods. 1 zákona č. 50/1976 Zb. o územnom plánovaní a stavebnom poriadku v znení neskorších predpisov (ďalej v texte len „stavebný zákon“), bol podaný navrhovateľom **Stredná zdravotnícka škola, Sládkovičova 36, 080 01 Prešov** zastúpeným na základe písomného splnomocnenia **Ing. Slavomír Kollár, Zimná 94, 052 01 Spišská Nová Ves** návrh na vydanie územného rozhodnutia pre umiestnenie pozemnej stavby: „**Prístavba pavilónu "C" Strednej zdravotníckej školy na Ul. Sládkovičova v meste Prešov**“, na pozemkoch parc. č. **KN-C 4876, 4887, 4881/2, 4881/13**, katastrálne územie **Prešov** (neznámi účastníci konania).

Podaný návrh pozostáva z týchto stavebných objektov:  
**SO 01 - Pavilón "C"**

Stavebný úrad podľa § 36 ods. 4 stavebného zákona a §26 ods. 1) zákona č. 71/1967 Zb. o správnom konaní (ďalej v texte len „správny poriadok“) v znení jeho noviel oznamuje začatie územného konania verejnou vyhláškou všetkým účastníkom konania (neznámi účastníci konania), dotknutým orgánom a orgánom spolupôsobiacich v územnom konaní.

**Podľa § 36 ods. 2) stavebného zákona účastníci územného konania môžu svoje námietky a pripomienky k predloženému návrhu uplatniť najneskôr do 7 pracovných dní odo dňa zvesenia verejnej vyhlášky z úradnej tabuli mesta Prešov, inak sa na neskoršie podané námietky neprihliadne.**

Do podkladov na vydanie rozhodnutia o umiestnení stavby je možné nahliadnuť na MsÚ v Prešove, stavebnom úrade, Jarkovej 26, Prešov, 2. poschodie, kancelária č. 304, na základe vopred dohodnutého termínu.

Ak účastník konania chce nahliadnuť do projektovej dokumentácie navrhovanej stavby je potrebné sa vopred telefonicky objednať na tel. číslo 051/3100531.

**Tým bude umožnené v súlade §33 ods. 2 správneho poriadku účastníkom konania, aby sa pred vydaním rozhodnutia mohli vyjadriť k jeho podkladu i k spôsobu jeho zistenia, prípadne navrhnúť jeho doplnenie a uplatniť námietky.**

Dotknuté orgány oznámia svoje stanoviská v rovnakej lehote, v ktorej môžu uplatniť svoje pripomienky a námietky účastníci územného konania. Ak niektorý z dotknutých orgánov potrebuje na riadne posúdenie návrhu dlhší čas je povinný požiadať stavebný úrad o primerané predĺženie lehoty. Ak dotknutý orgán, ktorý bol vyrozumený o začatí územného konania neoznámia v predĺženej lehote svoje stanovisko k navrhovanej stavbe, stavebný úrad bude mať za to, že so stavbou z hľadiska ním sledovaných záujmov súhlasí v zmysle § 36 ods. 3 stavebného zákona.

Účastníci konania, resp. ich zákonní zástupcovia a opatrovníci sa môžu dať zastupovať advokátom alebo iným zástupcom, ktorého si zvolia. Splnomocnenie na zastupovanie je potrebné stavebnému úradu preukázať písomným plnomocenstvom doručeným prostredníctvom poštového úradu alebo e-mailom.

Upozorňuje tiež účastníkov konania, že stavebný úrad podľa §42 ods. 4) stavebného zákona v odvolacom konaní nebude prihliadať na námietky a pripomienky, ktoré neboli uplatnené v prvostupňovom konaní v určenej lehote, hoci uplatnené mohli byť a tiež na možnosť účastníkov konania dať sa zastupovať v konaní zástupcom na základe písomného splnomocnenia.

**Oznámenie územného konania sa doručí účastníkom konania formou verejnej vyhlášky podľa §36 ods. 4) stavebného zákona. Verejná vyhláška bude vyvesená v súlade s ustanovením §26 ods. 2) správneho poriadku po dobu 15 dní na úradnej tabuli mesta Prešov a zverejnená na elektronickej úradnej tabuli mesta Prešov.**

Posledný deň tejto lehoty je dňom doručenia oznámenia o začatí územného konania.

Do lehoty sa nezapočítava v súlade s § 27 ods. 2 správneho poriadku **deň, keď došlo ku skutočnosti určujúcej začiatok lehoty.**

Ak koniec lehoty pripadne na deň pracovného pokoja, je posledným dňom lehoty najbližší budúci pracovný deň.


**Ing. Jozef Tuka**  
vedúci stavebného úradu

**Úradný záznam:**

Verejná vyhláška, ktorou sa oznamuje začatie územného konania pre pozemnú stavbu: „Prístavba pavilónu "C" Strednej zdravotníckej školy na Ul. Sládkovičova v meste Prešov“, **bola vyvesená** na úradnej tabuli a webovom sídle mesta Prešov

23 -07- 2021

dňa .....

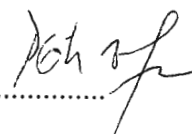.....  
Pečiatka a podpis 

**Verejná vyhláška, ktorou sa oznamuje začatie územného konania pre pozemnú stavbu:  
„Prístavba pavilónu "C" Strednej zdravotníckej školy na Ul. Sládkovičova v meste  
Prešov“, bola zvesená z úradnej tabule a webového sídla mesta Prešov**

dňa .....

**MESTO PREŠOV**

Mestský úrad


Hlavná č. 73

.....080 01 P R E Š O V.....

Pečiatka a podpis

**Na vedomie:**


1. Splnomocnený zástupca za navrhovateľa: Ing. Slavomár Kollár, Zimná 94, 052 01 Spišská Nová Ves
2. Prešovský samosprávny kraj, Námestie mieru 2, 080 01 Prešov
3. Východoslovenská distribučná, a.s., Mlynská 31, 042 91 Košice
4. Východoslovenská vodárenská spoločnosť, a.s., Kúpeľná 3, 080 01 Prešov
5. SPP - distribúcia, a.s., Mlynské nivy 44/b, 825 11 Bratislava
6. Slovak Telekom, a.s., Bajkalská 28, 817 62 Bratislava
7. Okresný úrad Prešov, odbor krízového riadenia, Námestie mieru 3, 081 92 Prešov
8. Okresný úrad Prešov, odbor starostlivosti o ŽP, Námestie mieru 3, 080 01 Prešov
9. Ministerstvo obrany SR, Agentúra správy majetku, Za kasárňou 3, 832 47 Bratislava
10. Krajský pamiatkový úrad Prešov, Hlavná 115, 080 01 Prešov
11. MsÚ Prešov - OŽPaDI, Jarková 24, 080 01 Prešov
12. MsÚ Prešov - OÚRAaV, Jarková 24, 080 01 Prešov
13. Mesto Prešov – stavebný úrad – pre spis

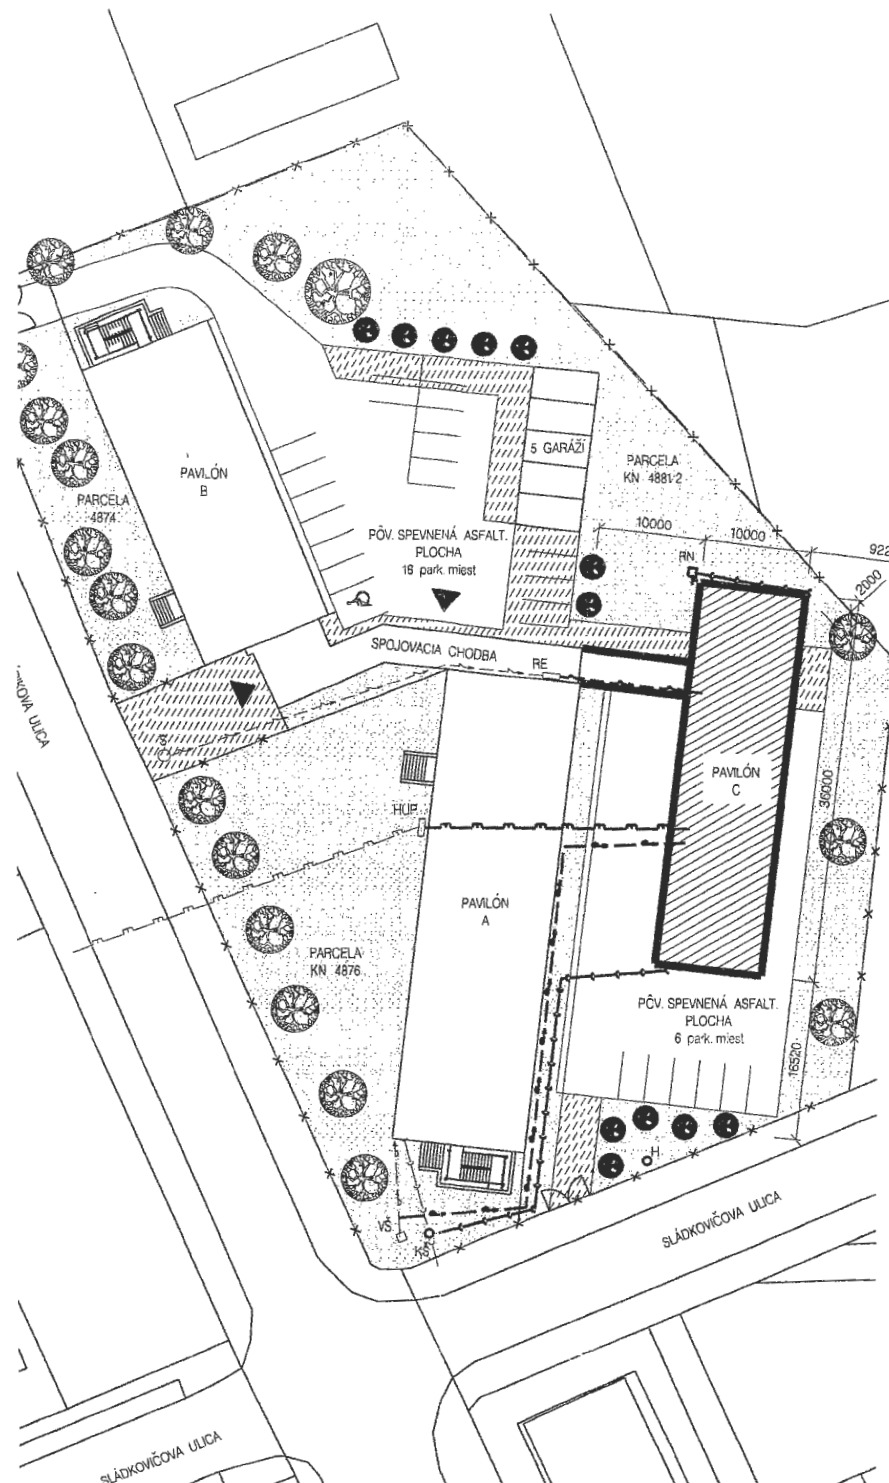

**MESTO PREŠOV**  
Mestský úrad v Prešove  
OŠZOR ÚZEMNEHO ROZVOJA, ARCHITEKTÚRA A VÝSTAVY  
050 01 Prešov

Substancia: 18.5.2021

*[Handwritten signature]*

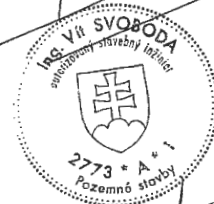

Ing. Slavomír Kollár  
Inžinier

PROJEKTANT: ING. SVOBODA  
SPRACOVAL: ING. KOLLÁR  
KRESLIL: ING. KOLLÁR

*[Handwritten signature]*

**ISKOL** s.r.o.  
Surova 10, 050 01 Prešov  
IČO: 4421 53 441 34 00  
A: +421 53 441 34 00  
E: ing.kollar@iskol.com

Prílohou k výkresu sú: / Inžinierske činnosti / rekonštrukcie stavieb /  
spracovanie výkresov / územné plánovanie / projektácia činnosti

INVESTOR: PREŠOVSKÝ SAMOSPRÁVNÝ KRAJ	DÁTUM: 03. 2021
ADRESA: NÁMESTIE MIERU 2, 080 01 PREŠOV	FORMÁT: A3
MIESTO STAVBY: SZŠ, SLÁDKOVIČOVA 36, 080 24 PREŠOV	MIERKA: 1:500
NÁZOV AKCIE: <b>PRÍSTAVBA PAVILÓNU "C" STREDNEJ ZDRAVOT. ŠKOLY V PREŠOVE</b>	
OBSAH VÝKRESU: SITUÁCIA	STUPEŇ: PpÚR Č. VÝKRESU: 7