

Mesto Prešov

stavebný úrad

Hlavná č. 73

080 01 Prešov

Číslo: SÚ/10086/118060/2021-Ju

V Prešove: 20.07.2021

vybavuje: Ing. Jakub Jurečko
e-mail: jakub.jurecko@presov.sk

Oznámenie o začatí stavebného konania verejnou vyhláškou a pozvanie na ústne pojednávanie

Dňa 23.06.2021 požiadal Miroslav Jánošík, L. Novomeského 6467/8, 080 01 Prešov o vydanie stavebného povolenia na stavbu: „úpravy v byte“, umiestnený na pozemku parc. č. KN-C 14677, k.ú. Prešov.

Mesto Prešov, ako vecne a miestne príslušný stavebný úrad podľa §117 zákona č. 50/1976 Zb. o územnom plánovaní a stavebnom poriadku (ďalej v texte len „stavebný zákon“) v znení jeho noviel, odbor stavebný úrad, príslušný uskutočňovať konanie podľa §6 ods. 1 zákona č. 71/1967 Zb. o správnom konaní (ďalej v texte len „správny poriadok“) a poverený výkonom štátnej správy na úseku územného rozhodovania a stavebného poriadku na základe poverenia starostkou obce v súlade s §61 ods. 4 stavebného zákona oznamuje na základe podanej žiadosti začatie stavebného konania verejnou vyhláškou. Pretože stavebnému úradu sú dobre známe pomery na stavenisku a žiadosť poskytuje dostatočný podklad pre posúdenie navrhovanej stavby, upúšťa v zmysle §61 ods. 2 stavebného zákona od miestneho šetrenia a ústneho pojednávania.

Účastníci konania môžu svoje námietky k navrhovanej pozemnej stavbe uplatniť najneskoršie **do 7 pracovných dní odo dňa doručenia tohto oznámenia**, inak sa na neskoršie podané námietky v zmysle §61 ods. 3 stavebného zákona neprihliadne.

Do podkladov rozhodnutia možno nahliadnuť (po predchádzajúcej telefonicknej dohode o dátume a čase stretnutia s vybavujúcim pracovníkom) v pracovných dňoch, na Mestskom úrade v Prešove, Stavebnom úrade, Jarková 26.

Ak upovedomený správny orgán alebo účastník konania neoznámí v určenej lehote svoje stanovisko k navrhovanej stavbe, má sa za to, že z hľadiska ním sledovaných záujmov so stavbou súhlasí. Ak sa nechá niektorý z účastníkov konania zastupovať, splnomocnenie na zastupovanie treba preukázať písomným plnomocenstvom alebo plnomocenstvom vyhláseným do zápisnice.

Verejná vyhláška bude spolu s projektovou dokumentáciou vyvesená v zmysle §26 ods. 2 správneho poriadku po dobu 15 dní na úradnej tabuli mesta, alebo spôsobom v mieste obvyklom a zverejnená na elektronickej úradnej tabuli mesta Prešov. Posledný deň tejto lehoty je dňom doručenia. Do lehoty sa nezapočítava deň, keď došlo ku skutočnosti určujúcej začiatok lehoty, t.j. ku dňu vyvesenia rozhodnutia na úradnú tabuľu.

MESTO PREŠOV
STAVEBNÝ ÚRAD
Hlavná 73, 080 01 Prešov
-13-


Ing. Jozef Tuka
vedúci stavebného úradu

Pozvánka bude doručená:

1. Miroslav Jánošík, L. Novomeského 6467/8, 080 01 Prešov
2. Bytové družstvo Prešov, Bajkalská 30, 080 01 Prešov

CO/ Mesto Prešov – spoločný stavebný úrad


Úradný záznam:

Verejná vyhláška, ktorou sa oznamuje začatie stavebného konania stavby: „úpravy v byte“, bola vyvesená na úradnej tabuli

- 2 -08- 2021

dňa

MESTO PREŠOV
Mestský úrad
Hlavná č. 73
080 01 PREŠOV
-1-

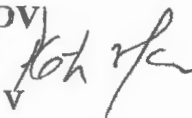

.....
Pečiatka a podpis


Verejná vyhláška, ktorou sa oznamuje začatie stavebného konania stavby: „úpravy v byte“, bola zvesená z úradnej tabule

dňa

MESTO PREŠOV
Mestský úrad
Hlavná č. 73
080 01 PREŠOV
-1-

.....
Pečiatka a podpis

6467/8 k. ú. PREŠOV - NAVRHOVANÝ STAV

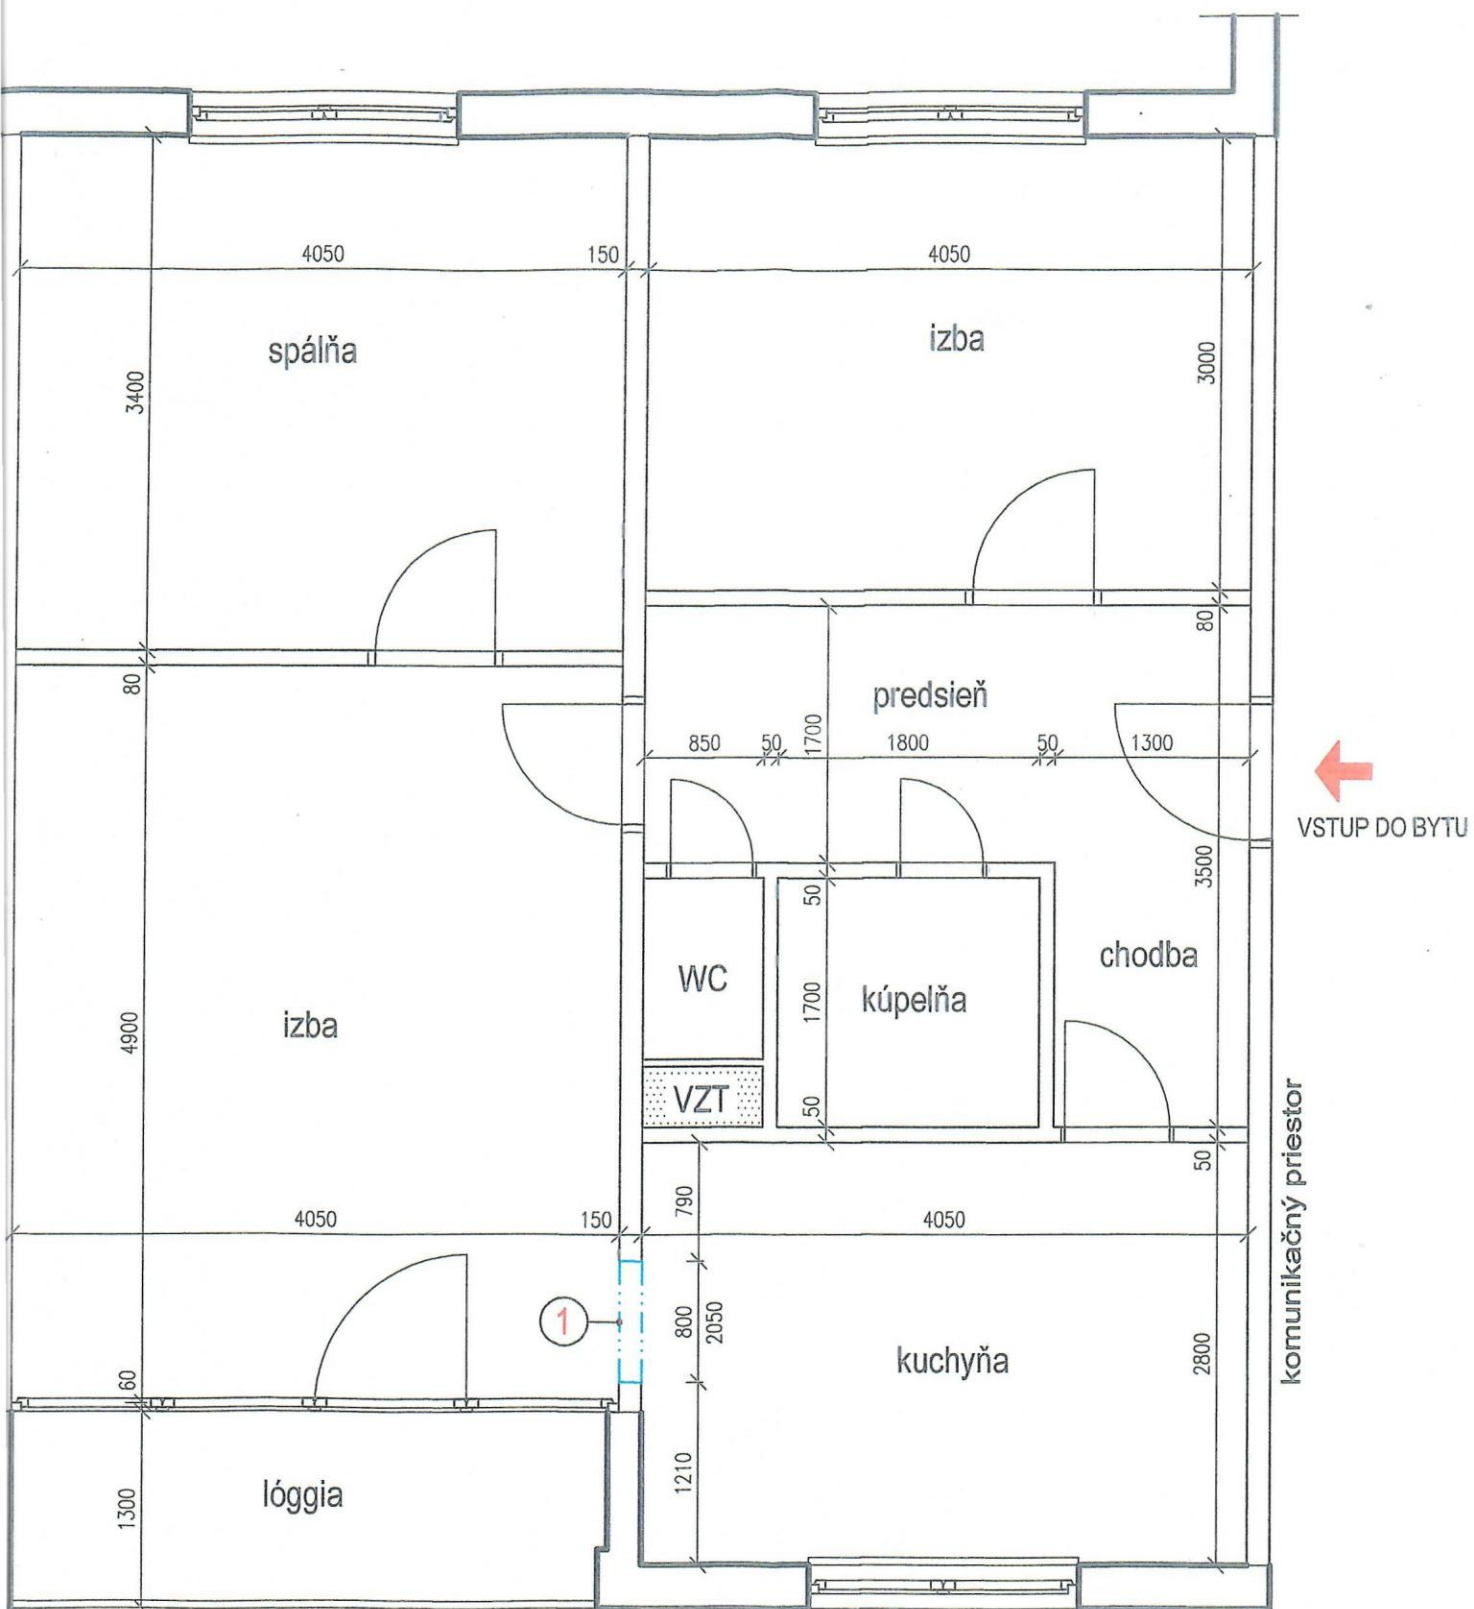

000 = NAVRHOVANÁ NULOVÁ VÝŠKA JE VRCHNÁ PODLAHA RIEŠENÉHO BYTU

PÔDORYS bytu na 3.poschodí , ul. L. Novomeského

M=1:50

SKLADBA BYTOVÉHO DOMU:

- OBVODOVÝ PLÁŠŤ PREFABRIKOVANÝ (SENDVIČOVÝ PANEL) hr.:320mm
- ŽELEZOBETONOVÉ NOSNÉ A STUŽUJÚCE PRIEČKY - PANELY
hr.:150mm resp. 80mm
- STROPNÉ ŽB. PREFABRIKOVANÉ PANELY hr.:150mm
- ŽELEZOBETONOVÉ NENOSNÉ PRIEČKY BYTOVÉHO JADRA

POPIS STAVEBNÝCH ÚPRAV:

- ① - Vyrezaný stavebný otvor svetlej šírky 800mm a svetlej výšky 2050mm vo vnútornej žb.panelovej stene hr.:150mm medzi izbou a kuchyňou.

 - REALIZOVANÉ BÚRACIE PRÁCE