

Mesto Prešov stavebný úrad

Hlavná ul. č. 73, Prešov

PSČ 080 01

Číslo: SÚ/9932/124326/2018-Čj

V Prešove dňa: 04.07.2018

Oznámenie o začatí stavebného konania verejnou vyhláškou a upustenie od ústneho pojednávania

Dňa 02.07.2018 podala spoločnosť **SPRAVBYTKOMFORT a.s. Prešov, Volgogradská 88, 080 01 Prešov, ako splnomocnený zástupca za vlastníkov bytov a nebytových priestorov v bytovom dome s.č. 4855 na Ul. Tomášikova č. 2-14, Prešov** na stavebný úrad žiadosť na stavebné povolenie na stavbu: „**Obnova bytového domu s.č. 4855 na Ul. Tomášikova č. 2-14 v meste Prešov**“ na pozemku parc. č. KN-C 9310/457, katastrálne územie Prešov.

Mesto Prešov, ako príslušný stavebný úrad v zmysle §117 ods. 1 zákona č. 50/1976 Zb. o územnom plánovaní a stavebnom poriadku (ďalej v texte len „stavebný zákon“) v znení jeho zmien a doplnkov oznamuje podľa §61 ods. 1 stavebného zákona začatie stavebného konania §61 ods. 4 stavebného zákona. Pretože stavebnému úradu sú dobre známe pomery na stavenisku a žiadosť poskytuje dostatočný podklad pre posúdenie navrhovanej stavby, upúšťa v zmysle §61 ods. 2 stavebného zákona od miestneho šetrenia a ústneho pojednávania.

Účastníci konania môžu svoje námietky k navrhovanej stavbe uplatniť najneskôr do 7 pracovných dní odo dňa zvesenia verejnej vyhlášky z úradnej tabuli, inak sa na neskoršie podané námietky v zmysle § 61 ods. 3 stavebného zákona neprihliadne.


Na pripomienky a námietky, ktoré boli alebo mohli byť uplatnené v územnom konaní alebo pri prerokovaní územného plánu obce alebo územného plánu zóny sa neprihliada.

Podľa §61 ods. 5 stavebného zákona sú dotknuté orgány povinné oznámiť svoje stanovisko v rovnakej lehote, v ktorej môžu uplatniť svoje námietky účastníci konania.

Do podkladov rozhodnutia možno nahliadnuť na Mestskom úrade v Prešove – stavebný úrad, Jarková 26.

Ak sa dá niektorý z účastníkov konania zastupovať, predloží jeho zástupca písomnú plnú moc v zmysle § 17 ods. 4 zákona č. 71/1967 Zb. o správnom konaní (ďalej v texte len „správny poriadok“).

Verejná vyhláška bude spolu s projektovou dokumentáciou vyvesená v zmysle § 26 ods. 2 správneho poriadku po dobu 15 dní na úradnej tabuli mesta alebo spôsobom v mieste obvyklom a zverejnená na elektronickej úradnej tabuli Mesta Prešov, ktorá sa nachádza na stránke www.presov.sk. Posledný deň tejto lehoty je dňom doručenia. Do lehoty sa nezapočítava deň, keď došlo ku skutočnosti určujúcej začiatok lehoty, t.j. ku dňu vyvesenia oznámenia na úradnú tabuľu.

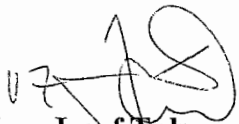

Ing. Jozef Tuka
vedúci stavebného úradu

Verejná vyhláška bola:

Vyvesená dňa - 4. 07. 2023

Zvesená dňa

Pečiatka, podpis

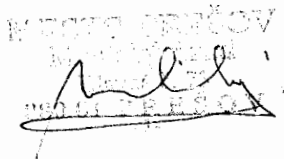
The image shows a handwritten signature in black ink over a circular official stamp. The stamp contains the text 'MESTO PREŠOV' at the top and 'MESTO PREŠOV' at the bottom, with some illegible text in the center.

Pečiatka, podpis

Na vedomie:

1. Splnomocnený zástupca za stavebníka: SPRAVBYTKOMFORT a.s. Prešov, Volgogradská 88, 080 01 Prešov
2. MsÚ Prešov - OHAM, Jarková 24, 080 01 Prešov
3. Okresný úrad Prešov, odbor starostlivosti o ŽP, Námestie mieru 3, 080 01 Prešov
4. OR HaZZ v Prešove, Požiarnická 1, 080 01 Prešov
5. Projektant stavby: Ing.arch. Peter Steiniger, Jiráskova 63, 080 01 Prešov
6. Mesto Prešov- stavebný úrad – pre spis

POHLAD VYCHODNY

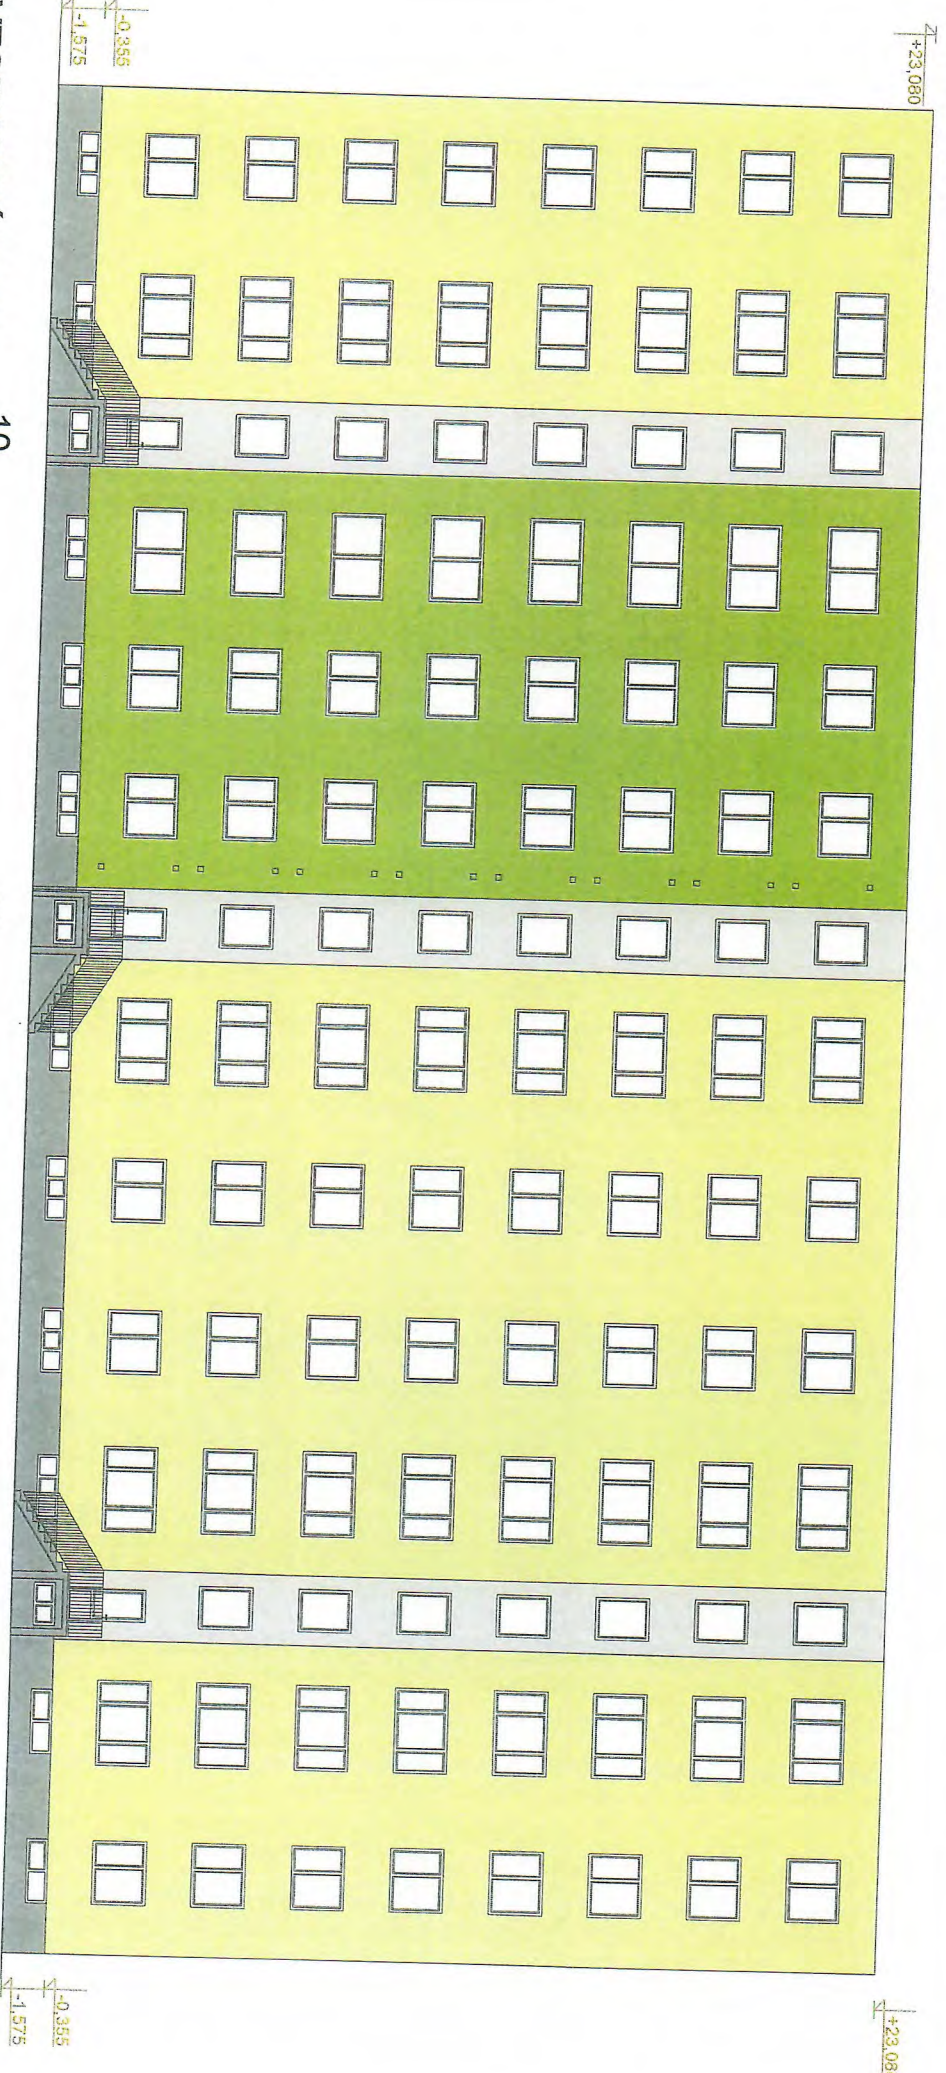

VZORKOVNIK BASF

- S 1020-G40Y (293)
- S 3040-G40(295)
- S 1502-Y (372)
- S 3502-Y (374)
- MOZAIKOVÁ OMIETKA E18 100%

[Handwritten signature]



VYPRACOVANÉ	PROJEKTANT	ZODP. PROJEKTANT	PRÍE	 <p>OLIGONT Oligon plus s.r.o. kap. Nálepková 6, 08001 Prešov, IČO: 002100103</p>
Ing. Vladimír OLEÁR	Ing. Vladimír OLEÁR	Ing. Vladimír OLEÁR		
INVESTOR	Miesto bytového domu, Tomášikova 2-14 Prešov		Číslo výkresu	Objekt
MZOU ZÁKAZNÍK	Omnova bytového domu, Tomášikova 2-14 Prešov		AS-fr.A	1 : 1:50
MZOU VÝKRESU			POHLAD VYCHODNÝ - NAVRHOVANÝ STAV	SO 01
				STUPEN PROJEKTIA SMERNE POUZITIE
				FORMÁT 2A4
				DATA 5/2018



VZORKOVNIK BASF


- S 1020-G40Y (293)
- S 3040-G40(295)
- S 1502-Y (372)
- S 3502-Y (374)
- MOZAIKOVÁ OMIETKA E18 100%




14
12
10



VYPRACOVANÉ	PROJEKTANT	ZODP. PROJEKTANT	PRÍE
Ing. Vladimír OLEĀR	Ing. Vladimír OLEĀR	Ing. Vladimír OLEĀR	
INVESTOR	Vlastníci bytového domu, Tomášikova 2-14, Prešov		
NÁZOV ZÁKAZY	Obnova bytového domu u. Tomášikova 2-14, Prešov		
NÁZOV VÝREŠU			
POHLAD ZAPADNY - NAVRHOVANY STAV			
fr.C			
MIERA	ČASŤ	OBJEM	STUPEŇ
1 : 150	ASR	5/2018	PROJEKT I.A.
OBJEM	SO 01	FORMÁT	STAVENIE PODROBNE



VPRACOVAL		PROJEKTANT	ZODP. PROJEKTANT	Ing. Vladimír OLEÁR	Ing. Vladimír OLEÁR				
INVESTOR		Vlastníci bytového domu, Tomášikova 2-14 Prešov							
NÁZOV ZÁKAZKY		Obnova bytového domu, Tomášikova 2-14 Prešov							
NÁZOV VKRRESU		POHĽAD SEVERNÝ - NAVRHOVANÝ STAV							
ČÍSLO VKRRESU		AS-fr.							
DÁTUM	5/2018	FORMÁT	2xA4	ČASŤ	ASR	MIERKA	1 : 150	OBJEKT	SO 01
PROJEKT NA		STAVEBNÉ POVOLENIE							
OLICON plus s.r.o. kap. Nálepku 6, 08001 Prešov, tel.: 0902 100 103									

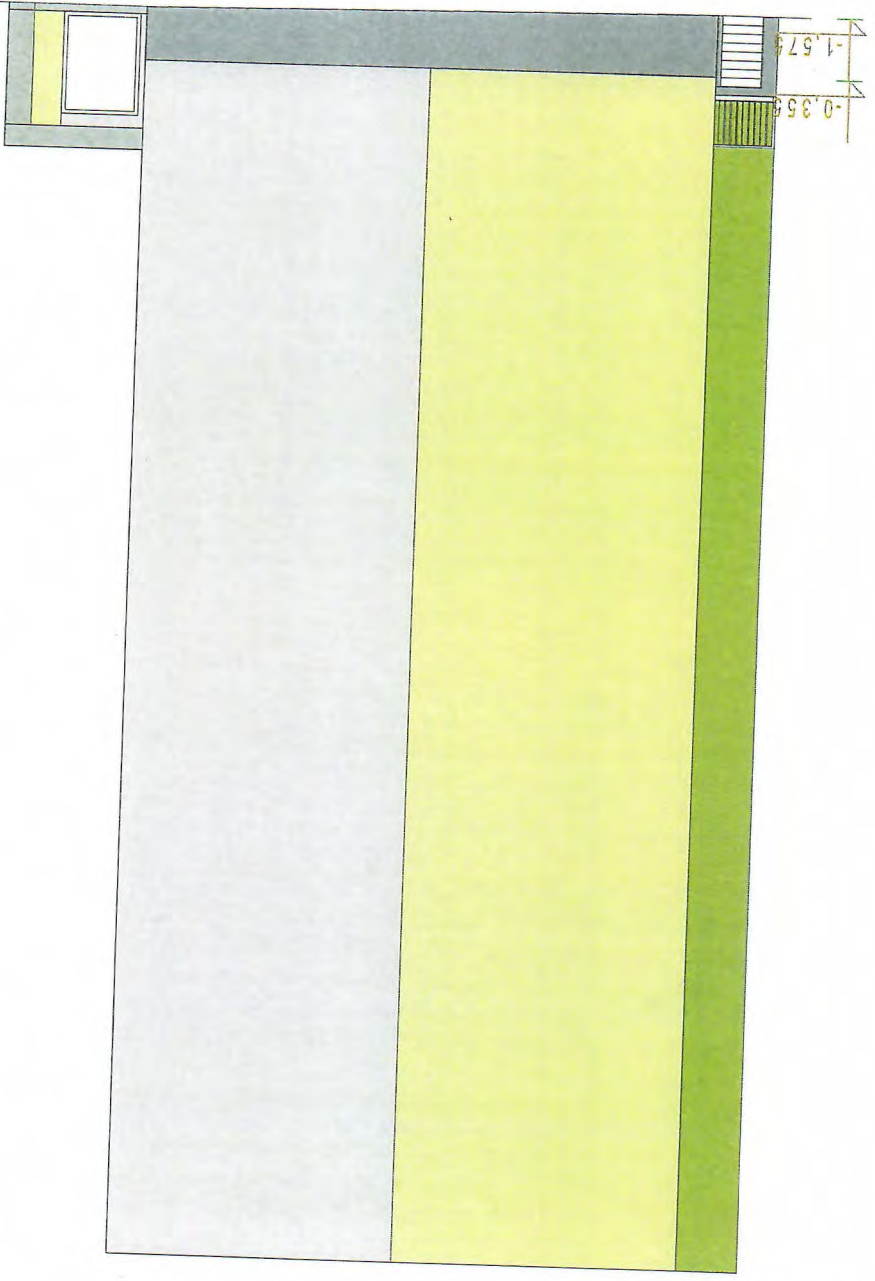

POHĽAD SEVERNÝ

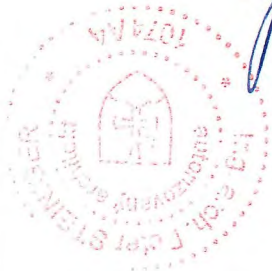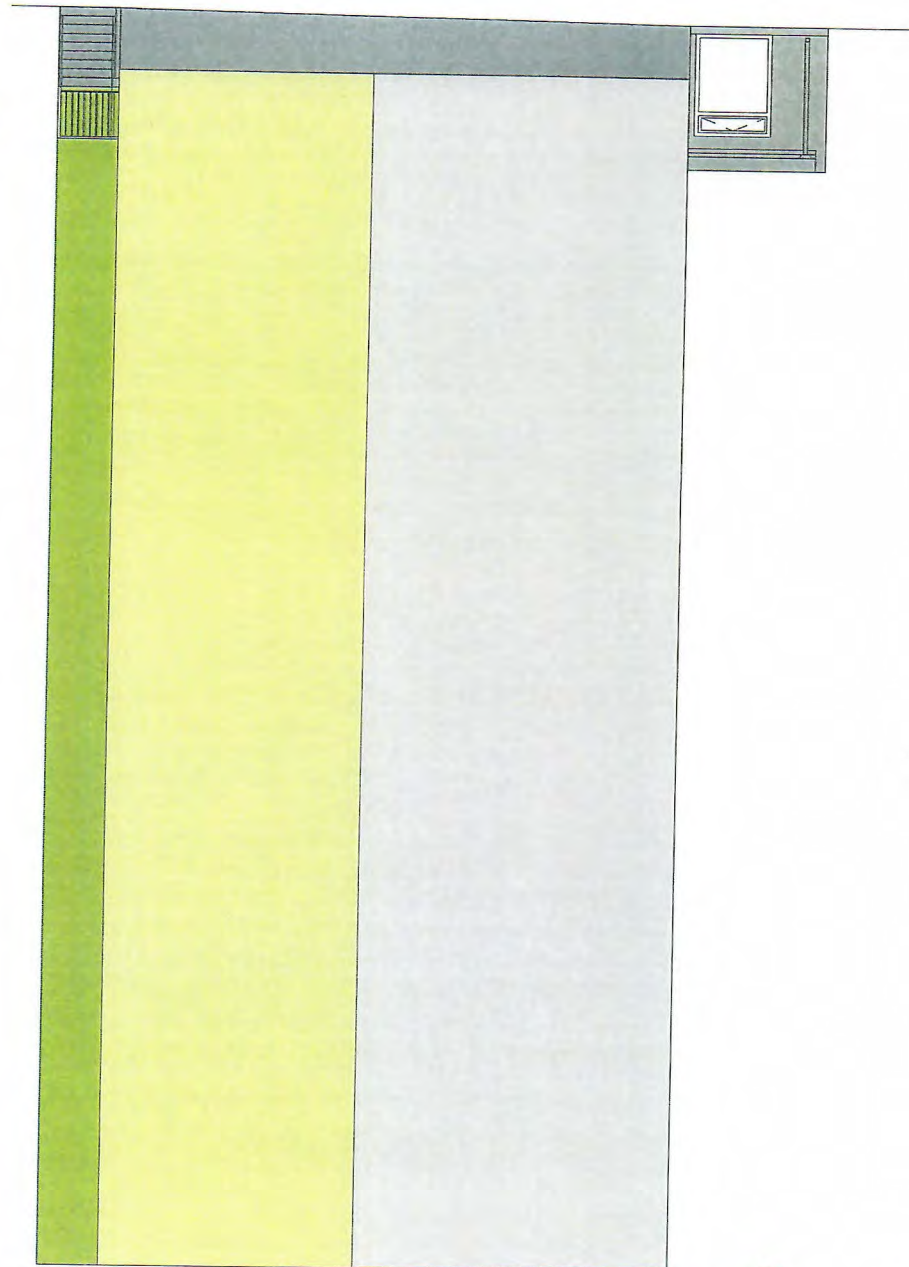

[Handwritten signature]

VYRACOVAL		PROJEKTANT	ZODP. PROJEKTANT	PARÉ
Ing. Vladimír OLEÁR		Ing. Vladimír OLEÁR	Ing. Vladimír OLEÁR	
INVESTOR		Vlastníci bytového domu, Tomášikova 2-14 Prešov		
NÁZOV ZÁKAZKY		Obnova bytového domu, Tomášikova 2-14 Prešov		
NÁZOV VÝKRESU		POHLAD JUŽNÝ - NAVRHOVANÝ STAV		
OBJEKT	SO 01	PROJEKT NA	STAVEBNÉ POVOLENIE	
MIERKA	1 : 150	STUPEŇ	ASR	
ČASŤ	ASR	DÁTUM	5/2018	FORMÁT
			2xA4	
Olicon plus s.r.o. kap. Nálepku 6, 08001 Prešov, tel.: 0902 100 103				