

MESTO PREŠOV

Stavebný úrad

Hlavná 73, Prešov**PSČ 080 01**

Číslo spisu: SÚ/12334/118642/2021-Su

V Prešove: **15.10.2021**

Vybavuje: Mgr. Egon Suchár, č. tel. 051/3100 533

e - mail: egon.suchar@presov.sk

V E R E J N Á V Y H L Á Š K A**ktorou sa oznamuje začatie územného konania pre líniovú stavbu:****„PREŠOV - Sídliko III - ulica Mukačevská – úprava TS Astória, VN,NN káblovej siete“**

Mesto Prešov, ako príslušný stavebný úrad podľa §117 zákona č. 50/1976 Zb. o územnom plánovaní a stavebnom poriadku v znení neskorších predpisov (ďalej v texte len stavebný zákon“), bol podaný dňa 02.8.2021 navrhovateľom **Východoslovenská distribučná a.s., so sídlom Mlynská 31, 042 91 Košice** návrh na vydanie územného rozhodnutia pre umiestnenie líniovej inžinierskej stavby: **„PREŠOV - Sídliko III - ulica Mukačevská – úprava TS Astória, VN,NN káblovej siete“**, Na pozemkoch č. KN-C 9204/52, KN-C 9204/53, KN-C 9204/50, KN-C 9204/64, katastrálne územie Prešov.

Líniová inžinierska stavba: **„PREŠOV - Sídliko III - ulica Mukačevská – úprava TS Astória, VN,NN káblovej siete“** sa člení v rozsahu nasledovných stavebných objektov a prevádzkových súborov a to:

SO 01 – Silnoprúdové elektrické rozvody

Úsek 01 – VN vedenie zem, montáž

Úsek 02 – VN vedenie zem , demontáž

Úsek 03 – NN vedenie zem montáž

Úsek 04- NN vedenie zem, demontáž

PS 01 – Trafostanica

Úsek 01 – TS, montáž

Úsek 02- TS, demontáž

Stavebný úrad podľa §26 ods. 1) zákona 71/1967 Zb. o správnom konaní (ďalej v texte len „správny poriadok“), v znení neskorších predpisov a v súlade s §36 ods. 4) stavebného zákona oznamuje začatie územného konania všetkým účastníkom konania o umiestnení líniovej stavby: **„PREŠOV - Sídliko III - ulica Mukačevská – úprava TS Astória, VN,NN káblovej siete“** na pozemkoch parc. č.

9204/52, KN-C 9204/53, KN-C 9204/50, KN-C 9204/64, katastrálne územie Prešov, verejnou vyhláškou.

Stavebný úrad nariaďuje v súlade s §36 ods. 1 stavebného zákona ústne konania spojené s miestnym zisťovaním, ktoré sa bude konať

10.11.2021 o 10:00 hod

so stretnutím pozvaných na Mestskom úrade v Prešove, ul. Jarková č. 26, v zasadacej miestnosti na 2. Poschodí, miestnosť č. 317

Do predloženého návrhu môžu účastníci konania, ako aj dotknuté orgány štátnej správy a organizácie spolupôsobiac v územnom konaní nahliadnuť na Mestskom úrade V Prešove, Stavebnom úrade, Jarkova č. 26, Prešov, v kancelárii č. dv. 306, na 2. Poschodí na základe vopred dohodnutého termínu.

Ak účastník konania chce nahliadnuť do projektovej dokumentácie navrhovanej stavby je potrebné vopred telefonicky objednať na tel. číslo 051/3100533

Tým bude umožnené v súlade s §33 ods. 2 správneho poriadku účastníkom konania, aby sa pred vydaním rozhodnutia mohli vyjadriť k jeho podkladu i k spôsobu jeho zistenia, prípadne navrhnúť jeho doplnenie a uplatniť námietky.


Podľa §36 ods. 1) stavebného zákona účastníci územného konania môžu svoje námietky a pripomienky k predloženému návrhu uplatniť najneskôr pri ústnom pojednávaní, inak sa neuplatnia.

Účastníci konania, resp. ich zákonní zástupcovia a opatrovníci sa môžu dať zastupovať advokátom alebo iným zástupcom, ktorého si zvolia. Splnomocnenie na zastupovanie je potrebné stavebnému úradu preukázať písomným plnomocenstvom, alebo plnomocenstvom vyhláseným do zápisnice.

Upozorňuje tiež účastníkov konania, že stavebný úrad podľa §42 ods. 4) stavebného zákona v odvolacom konaní nebude prihliadať na námietky a pripomienky, ktoré neboli uplatnené v prvostupňovom konaní v určenej lehote, hoci uplatnené mohli byť a tiež na možnosť účastníkov konania dať sa zastupovať v konaní zástupcom na základe písomného splnomocnenia predloženého pred začiatkom tohto ústneho pojednávania.

Táto vyhláška, ktorou sa oznamuje začatie územného konania musí byť v súlade s ustanovením §26 ods. 2) správneho poriadku a podľa §36 ods. 4) stavebného zákona vyvesená po dobu 15 dní na úradnej tabuli mesta Prešov a zverejnená na elektronickej tabuli mesta Prešov.


Posledný deň tejto lehoty je dňom doručenia oznámenia o začatí územného konania. Do lehoty sa nezapočítava v súlade s §27 ods. 2 zákona č. 71/1967 Zb. o správnom konaní v znení jeho noviel deň, keď došlo ku skutočnosti určujúcej začiatok lehoty. Ak koniec lehoty prípadne na deň pracovného pokoja, je posledným dňom lehoty najbližší budúci pracovný deň.

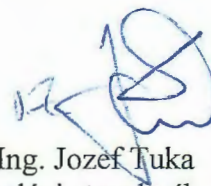

Ing. Jozef Tuka
vedúci stavebného úradu

Úradný záznam:

Verejná vyhláška, ktorou sa oznamuje začatie územného konania pre líniovú inžiniersku stavbu: „PREŠOV - Sídliisko III - ulica Mukačevská – úprava TS Astória, VN,NN káblovej siete“, bola vyvesená na úradnej tabuli mesta Prešov a zverejnená na internetovej stránke mesta Prešov (www.presov.sk)

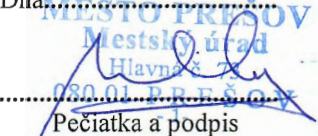Dňa 15-10-2011

 Pečiatka a podpis


Verejná vyhláška, ktorou sa oznamuje začatie územného konania pre líniovú inžiniersku stavbu: „PREŠOV - Sídliisko III - ulica Mukačevská – úprava TS Astória, VN,NN káblovej siete“, bola zvesená z úradnej tabuli mesta Prešov a zvesená z internetovej stránky mesta Prešov (www.presov.sk)

Dňa.....

.....
 Pečiatka a podpis

Doručí sa:

MsÚ Prešov – Odbor hlavného architekta mesta	Hlavná 73	080 01	Prešov
MsÚ Prešov, Odbor financií a mestského majetku	Hlavná 73	080 01	Prešov
MsÚ Prešov, Odbor ŽP a DI	Hlavná 73	080 01	Prešov
O.S.V.O.Comp, a.s.	Strojnícka 18	080 01	Prešov
Okresný úrad Prešov, odbor starostlivosti o ŽP (OH)	Námestie mieru 2	080 01	Prešov
Okresný úrad Prešov, odbor starostlivosti o ŽP (OP a TK)	Námestie mieru 2	080 01	Prešov
TS mesta Prešov	Bajkalská 33	080 01	Prešov
MO SR, Agentúra správy majetku	Za Kasárňou 3	832 47	Bratislava
VSD, a.s.	Mlynská 31	042 91	Košice
VVS, a.s. Košice, závod Prešov	Kúpeľňa 3	080 01	Prešov
SPP- distribúcia a.s.	Mlynské nivy 44/b	825 11	Bratislava
OR HaZZ v Prešove	Požiarnícka 1	080 01	Prešov
R.Ú.V.Z. Prešov	Hollého 5	080 01	Prešov
Krajský pamiatkový úrad Prešov	Hlavná 115	080 01	Prešov
Slovak Telekom, a.s.	Bajkalská 28	817 62	Bratislava
Orange Slovensko, a.s.	Metodova 8	821 09	Bratislava
Slovanet, a.s.	Záhradnícka 151	821 08	Bratislava
Condornet, s.r.o.	Kováčska 1	080 01	Prešov
UPC Broadband s.r.o.	Alvinczyho 14	040 01	Košice
Sanet	Vazovova 5	812 69	Bratislava
Presnet s.r.o.	Strojnícka 2076/1	080 06	Prešov
Sitel s.r.o.	Zemplínska 6	040 01	Košice
MsÚ Prešov – stavebný úrad (pre spis)			

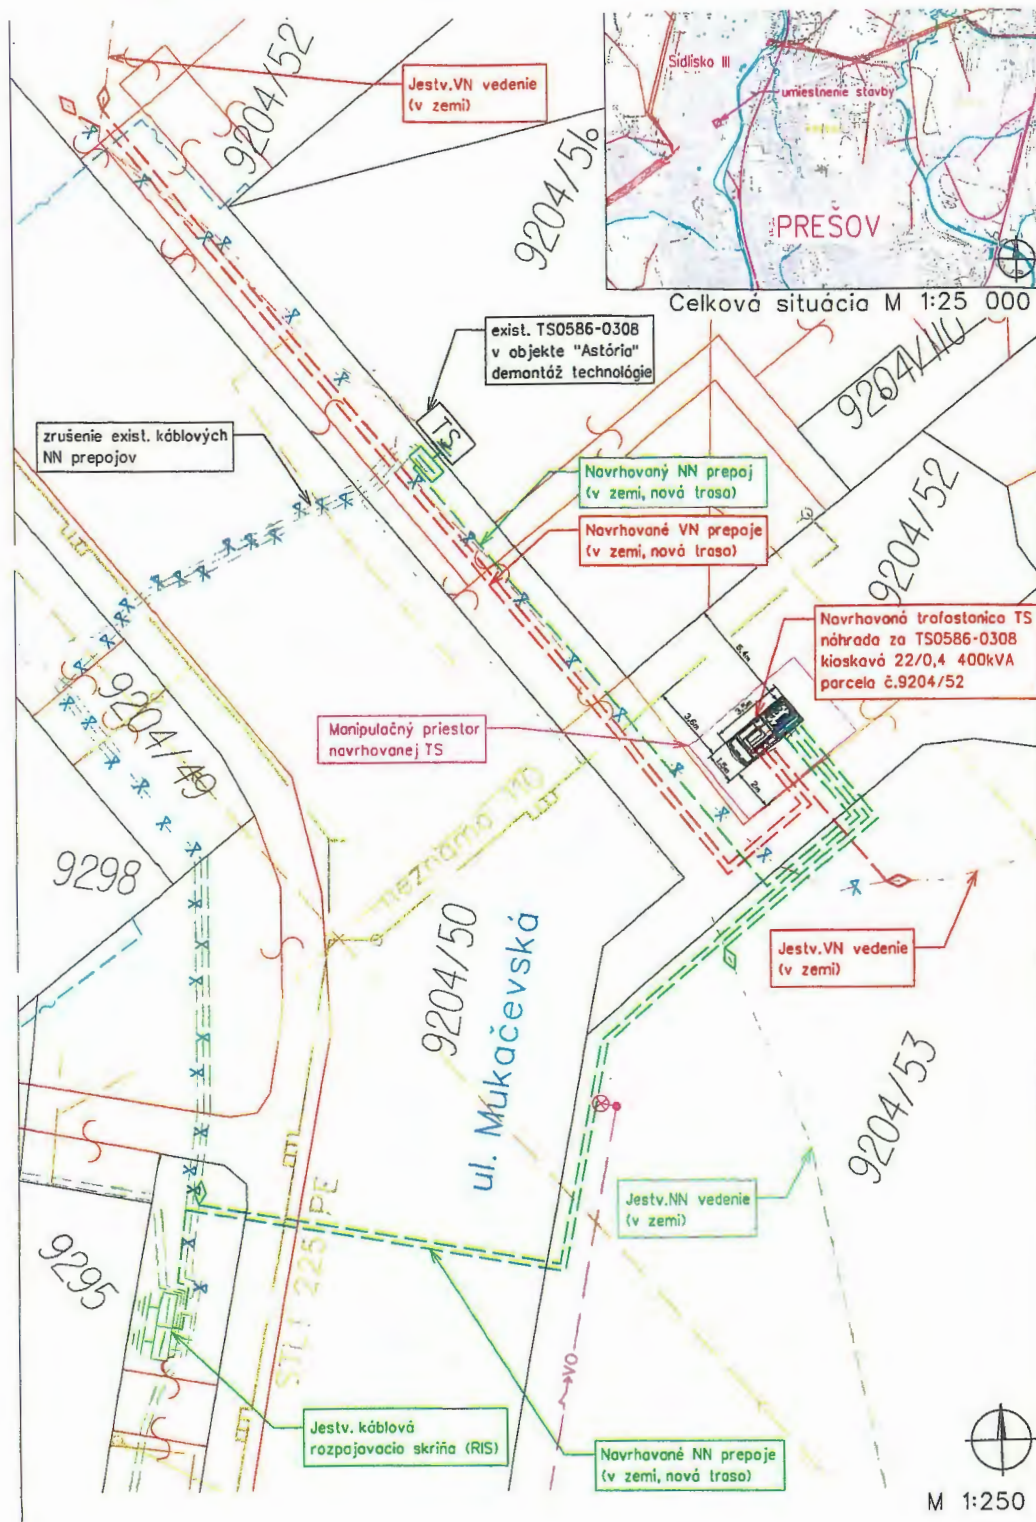

LEGENDA

- jestv. káblové VN vedenie, bez zmeny
- jestv. káblové NN vedenie, bez zmeny
- navrh. nový káblový VN prepoj (v zemi)
- navrh. nový káblový NN prepoj (v zemi)
- jestv. káblové NN vedenie, zrušenie
- jestv. káblové NN vedenie, zrušenie
- navrh. transformačná stanica VN/NN
- jestv. transformačná stanica VN/NN, demontáž
- jestv. rozpojovacia a ištiaca skriňa NN (RIS)
- navrhovaná rozpojovacia a ištiaca skriňa NN (RIS)
- navrhovaný káblový prepoj VN/NN vedení (spojka)

OCHRANNÉ PÁSMA:

VODOVOD A KANALIZÁCIA DO DN500	1,5 m
VODOVOD A KANALIZÁCIA NAD DN500	2,5 m
PODZEMNÉ OZNAMOVACIE VEDENIE	1,5 m
NADZEMNÉ OZNAMOVACIE VEDENIE	2,0 m
PODZEMNÉ KÁBELOVÉ VEDENIE od 1kV-110kV	1 m
PLYNOVOD V OBCI (menej ako 0,4 MPa)	1 m
PLYNOVOD DO DN 200	4 m
PLYNOVOD DO DN 500	8 m

Inžinierske siete (zamerané)

- káblové telefónne vedenie ST a. s. (v zemi)
- verejné osvetlenie (v zemi)
- plynovod STL
- vodovod
- teplovod (Spravbyť)
- kanalizácia

VN: 3 ~ 22 kV 50 Hz

NN: 3/PEN ~ 400/230 V 50 Hz TN-C

OCHRANA PRED ÚRAZOM ELEKTRICKÝM PRÚDOM:

BEZPEČNOSTNÉ OPATRENIA VN (STN EN 50522, STN EN 61936-1):

- ochrana pred priamym dotykom - umiestnením mimo dosahu
- ochrana pred nepriamym dotykom - uzemnením

OCHRANNÉ OPATRENIA NN (STN 33 2000-4-41):

- samočinné odpojenie napájania
- dvojité alebo zosilnená izolácia

Mapové podklady : Informačný systém katastra nehnuteľností

© Úrad geodézie, kartografie a katastra Slovenskej republiky

ZODPOVEDNÝ PROJEKTANT	Ing. Vladislav Plöcar	SADA	
VEDÚCI PROJEKTANT	Ing. Vladislav Plöcar		
PROJEKTANT	Ing. Vladislav Plöcar		
VEDÚCI TVARU	Ing. Martin Hajduk		
STAVEBNÍK	Východoslovenská distribučná a.s.		
MESTO STAVBY	Prešov	STUPEŇ	DÚR
NÁZOV STAVBY	Prešov-Sídliisko III-ul. Mukačevská-úprava TS Astória, VN, NN kábovej siete	ČÍSLO ZÁKAZKY	IP-10922
		DÁTUM	06/2021
		FORMÁT	2xA4
NÁZOV VÝKRESU	Situácia	MERKA	1:250
			1



Východoslovenská distribučná, a.s.

Číslo:

432

