

MESTO PREŠOV

Stavebný úrad

PSČ 080 01

Hlavná 73, Prešov

V Prešove: 15.10.2021

Číslo spisu: SÚ/12336/125665/2021-Su
Vybavuje: Mgr. Egon Suchár, č. tel. 051/3100 533
e - mail: egon.suchar@presov.sk

VEREJNÁ VYHLÁŠKA

ktorou sa oznamuje začatie územného konania pre líniovú stavbu:

„PREŠOV – Štefániková – kabelizácia NN siete“

Mesto Prešov, ako príslušný stavebný úrad podľa §117 zákona č. 50/1976 Zb. o územnom plánovaní a stavebnom poriadku v znení neskorších predpisov (ďalej v texte len stavebný zákon“), bol podaný dňa 02.8.2021 navrhovateľom Východoslovenská distribučná a.s., so sídlom Mlynská 31, 042 91 Košice návrh na vydanie územného rozhodnutia pre umiestnenie líniovej inžinierskej stavby: „PREŠOV – Štefániková – kabelizácia NN siete“, Na pozemkoch č. KN-C 3601, KN-C 9540/2, KN-C 9540/3, KN-C 9527, KN-C 3611/6, KN-C 3672/1, KN-C 3674/1, KN-C 3677, KN-C 3680, KN-C 3683, KN-C 3685, KN-C 3687/1, KN-C 3689, KN-C 3611/6, KN-C 3611/11 KN-E 1089/101, katastrálne územie Prešov.

Líniová inžinierska stavba: „PREŠOV – Štefániková – kabelizácia NN siete“ sa člení v rozsahu nasledovných stavebných objektov a prevádzkových súborov a to:

- SO 01 – Silnoprúdové elektrické rozvody NN
 - Úsek 01 – NN vedenie zem, montáž
 - Úsek 02 – NN vedenie zem , demontáž
 - Úsek 03 – Domové prípojky, montáž
 - Úsek 04 – Domové prípojky vzduch, demontáž

Stavebný úrad podľa §26 ods. 1) zákona 71/1967 Zb. o správnom konaní (ďalej v texte len „správny poriadok“), v znení neskorších predpisov a v súlade s §36 ods. 4) stavebného zákona oznamuje začatie územného konania všetkým účastníkom konania o umiestnení líniovej stavby: „PREŠOV – Štefániková – kabelizácia NN siete“ na pozemkoch parc. č. KN-C 3601, KN-C 9540/2, KN-C 9540/3, KN-C 9527, KN-C 3611/6, KN-C 3672/1, KN-C 3674/1, KN-C 3677, KN-C 3680, KN-C 3683, KN-C 3685, KN-C 3687/1, KN-C 3689, KN-C 3611/6, KN-C 3611/11 KN-E 1089/101, katastrálne územie Prešov, verejnou vyhláškou.

Stavebný úrad nariaďuje v súlade s §36 ods. 1 stavebného zákona ústne konania spojené s miestnym zisťovaním, ktoré sa bude konať

11.11.2021 o 10:00 hod

so stretnutím pozvaných na Mestskom úrade v Prešove, ul. Jarková č. 26, v zasadacej miestnosti na 2. Poschodí, miestnosť č. 317

Do predloženého návrhu môžu účastníci konania, ako aj dotknuté orgány štátnej správy a organizácie spolupôsobiac v územnom konaní nahliadnuť na Mestskom úrade V Prešove, Stavebnom úrade, Jarkova č. 26, Prešov, v kancelárii č. dv. 306, na 2. Poschodí na základe vopred dohodnutého termínu.

Ak účastník konania chce nahliadnuť do projektovej dokumentácie navrhovanej stavby je potrebné vopred telefonicky objednať na tel. číslo 051/3100533

Tým bude umožnené v súlade s §33 ods. 2 správneho poriadku účastníkom konania, aby sa pred vydaním rozhodnutia mohli vyjadriť k jeho podkladu i k spôsobu jeho zistenia, prípadne navrhnúť jeho doplnenie a uplatniť námietky.

Podľa §36 ods. 1) stavebného zákona účastníci územného konania môžu svoje námietky a pripomienky k predloženému návrhu uplatniť najneskôr pri ústnom pojednávaní, inak sa neuplatnia.

Účastníci konania, resp. ich zákonní zástupcovia a opatrovníci sa môžu dať zastupovať advokátom alebo iným zástupcom, ktorého si zvolia. Splnomocnenie na zastupovanie je potrebné stavebnému úradu preukázať písomným plnomocenstvom, alebo plnomocenstvom vyhláseným do zápisnice.

Upozorňuje tiež účastníkov konania, že stavebný úrad podľa §42 ods. 4) stavebného zákona v odvolacom konaní nebude prihliadať na námietky a pripomienky, ktoré neboli uplatnené v prvostupňovom konaní v určenej lehote, hoci uplatnené mohli byť a tiež na možnosť účastníkov konania dať sa zastupovať v konaní zástupcom na základe písomného splnomocnenia predloženého pred začiatkom tohto ústneho pojednávania.

Táto vyhláška, ktorou sa oznamuje začatie územného konania musí byť v súlade s ustanovením §26 ods. 2) správneho poriadku a podľa §36 ods. 4) stavebného zákona vyvesená po dobu 15 dní na úradnej tabuli mesta Prešov a zverejnená na elektronickej tabuli mesta Prešov.

Posledný deň tejto lehoty je dňom doručenia oznámenia o začatí územného konania. Do lehoty sa nezapočítava v súlade s §27 ods. 2 zákona č. 71/1967 Zb. o správnom konaní v znení jeho noviel deň, keď došlo ku skutočnosti určujúcej začiatok lehoty. Ak koniec lehoty prípadne na deň pracovného pokoja, je posledným dňom lehoty najbližší budúci pracovný deň.

MESTO PREŠOV
STAVEBNÝ ÚRAD
Hlavná 73, 080 01 Prešov
-15-

17-
Ing. Jozef Tuka
vedúci stavebného úradu

Úradný záznam:

Verejná vyhláška, ktorou sa oznamuje začatie územného konania pre líniovú inžiniersku stavbu: „PREŠOV – Štefániková – kabelizácia NN siete“, bola vyvesená na úradnej tabuli mesta Prešov a zverejnená na internetovej stránke mesta Prešov (www.presov.sk)

Dňa..... 18 -10- 2021

MESTO PREŠOV
Mestský úrad
Hlavná č. 73
080 01 PREŠOV
Pečiatka a podpis


Verejná vyhláška, ktorou sa oznamuje začatie územného konania pre líniovú inžiniersku stavbu: „PREŠOV – Štefániková – kabelizácia NN siete“, bola zvesená z úradnej tabuli mesta Prešov a zvesená z internetovej stránky mesta Prešov (www.presov.sk)

Dňa.....

MESTO PREŠOV
Mestský úrad
Hlavná č. 73
080 01 PREŠOV
Pečiatka a podpis

Doručí sa:

MsÚ Prešov – Odbor hlavného architekta mesta	Hlavná 73	080 01	Prešov
MsÚ Prešov, Odbor financií a mestského majetku	Hlavná 73	080 01	Prešov
MsÚ Prešov, Odbor ŽP a DI	Hlavná 73	080 01	Prešov
O.S.V.O.Comp, a.s.	Strojnícka 18	080 01	Prešov
Okresný úrad Prešov, odbor starostlivosti o ŽP (OH)	Námestie mieru 2	080 01	Prešov
Okresný úrad Prešov, odbor starostlivosti o ŽP (OP a TK)	Námestie mieru 2	080 01	Prešov
TS mesta Prešov	Bajkalská 33	080 01	Prešov
MO SR, Agentúra správy majetku	Za Kasárňou 3	832 47	Bratislava
VSD, a.s.	Mlynská 31	042 91	Košice
VVS, a.s. Košice, závod Prešov	Kúpeľňa 3	080 01	Prešov
SPP- distribúcia a.s.	Mlynské nivy 44/b	825 11	Bratislava
OR HaZZ v Prešove	Požiarnicka 1	080 01	Prešov
R.Ú.V.Z. Prešov	Hollého 5	080 01	Prešov
Krajský pamiatkový úrad Prešov	Hlavná 115	080 01	Prešov
Slovak Telekom, a.s.	Bajkalská 28	817 62	Bratislava
Orange Slovensko, a.s.	Metodova 8	821 09	Bratislava
Slovanet, a.s.	Záhradnícka 151	821 08	Bratislava
Condonet, s.r.o.	Kováčska 1	080 01	Prešov
UPC Broadband s.r.o.	Alvinczyho 14	040 01	Košice
Sanet	Vazovova 5	812 69	Bratislava
Presnet s.r.o.	Strojnícka 2076/1	080 06	Prešov
Sitel s.r.o.	Zemplínska 6	040 01	Košice
MsÚ Prešov – stavebný úrad (pre spis)			

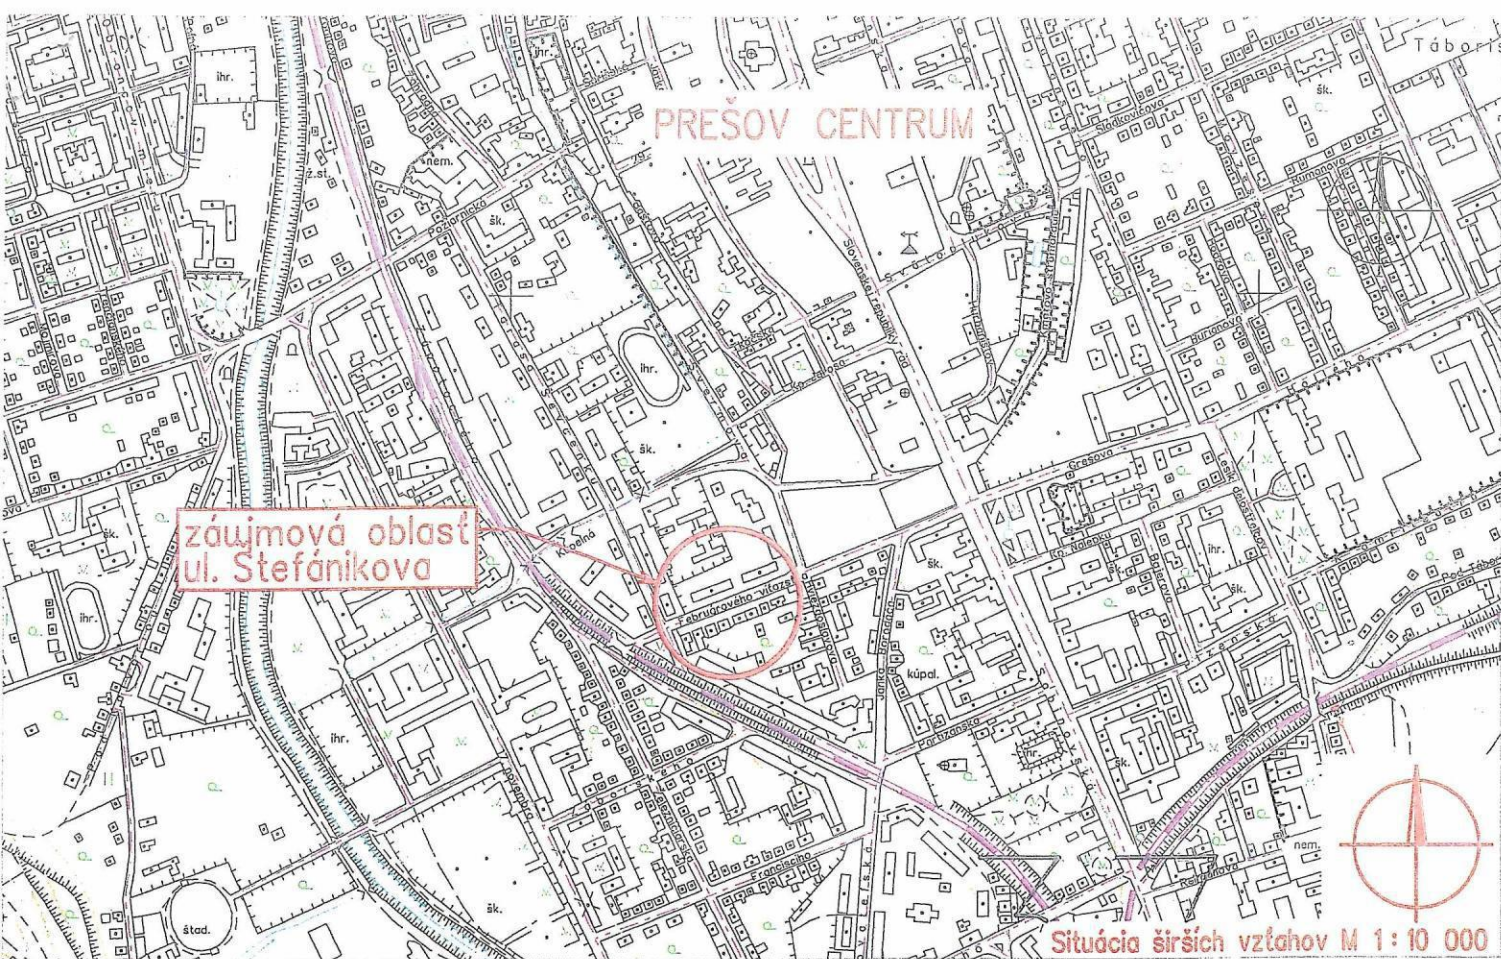

NÁMRAZOVÁ OBLASŤ : BEZ NÁMRAZY (NN)
ZNEČISTENIE OBLASTI: MALÉ - Z I.

NN: 3/PEN ~ 400/230 V 50 Hz TN-C

OCHRANA PRED ÚRAZOM ELEKTRICKÝM PRÚDOM:

OCHRANNÉ OPATRENIA NN (STN 33 2000-4-41):

- samočinné odpojenie napájania
- dvojitá alebo zosilnená izolácia

Mapové podklady : Informačný systém katastra nehnuteľností

© Úrad geodézie, kartografie a katastra Slovenskej republiky



ZODPOVEDNÝ PROJEKTANT	Ing. Tomáš Girmala	SADA		
VEDÚCI PROJEKTU	Ing. Martin Berezňanin			
PROJEKTANT	Ing. Tomáš Girmala			
VEDÚCI ÚTVARU	Ing. Martin Hajduk			
STAVEBNÍK	Východoslovenská distribučná a.s.			
MIESTO STAVBY	Prešov, k.ú. Prešov	STUPEŇ	DÚR	ČÍSLO VÝKRESU 1
NÁZOV STAVBY	Prešov, ul. Štefánikova - kabelizácia NN siete	ČÍSLO ZÁKAZKY	IP-10852	
		DÁTUM	07/2021	
		FORMÁT	5x A4	
NÁZOV VÝKRESU	Situácia navrhovaného stavu	MIERKA	1 : 10 000 1 : 250	