

Mesto Prešov

stavebný úrad

Hlavná č. 73

080 01 Prešov

Číslo: SÚ/14409/143524/2021-Ju

V Prešove: 04.11.2021

vybavuje: Ing. Jakub Jurečko

e-mail: jakub.jurecko@presov.sk

Oznámenie o začatí stavebného konania verejnou vyhláškou a upustenie od ústneho pojednávania

Dňa 07.11.2021 požiadal Boris Balint a Nikola Balint, Vajanského 6, 080 01 Prešov o vydanie stavebného povolenia na stavbu: „vybúranie priečky, bytové jadro“, umiestnený na pozemku parc. č. KN-C 4053/4, k.ú. Prešov.

Mesto Prešov, ako vecne a miestne príslušný stavebný úrad podľa §117 zákona č. 50/1976 Zb. o územnom plánovaní a stavebnom poriadku (ďalej v texte len „stavebný zákon“) v znení jeho noviel, odbor stavebný úrad, príslušný uskutočňovať konanie podľa §6 ods. 1 zákona č. 71/1967 Zb. o správnom konaní (ďalej v texte len „správny poriadok“) a poverený výkonom štátnej správy na úseku územného rozhodovania a stavebného poriadku na základe poverenia starostkou obce v súlade s §61 ods. 4 stavebného zákona oznamuje na základe podanej žiadosti začatie stavebného konania verejnou vyhláškou. Pretože stavebnému úradu sú dobre známe pomery na stavenisku a žiadosť poskytuje dostatočný podklad pre posúdenie navrhovanej stavby, upúšťa v zmysle §61 ods. 2 stavebného zákona od miestneho šetrenia a ústneho pojednávania.

Účastníci konania môžu svoje námietky k navrhovanej pozemnej stavbe uplatniť najneskôršie do 7 pracovných dní odo dňa doručenia tohto oznámenia, inak sa na neskoršie podané námietky v zmysle §61 ods. 3 stavebného zákona neprihliadne.

Do podkladov rozhodnutia možno nahliadnuť (po predchádzajúcej telefonickej dohode o dátume a čase stretnutia s vybavujúcim pracovníkom) v pracovných dňoch, na Mestskom úrade v Prešove, Stavebnom úrade, Jarková 26.

Ak upovedomený správny orgán alebo účastník konania neoznámí v určenej lehote svoje stanovisko k navrhovanej stavbe, má sa za to, že z hľadiska ním sledovaných záujmov so stavbou súhlasí. Ak sa nechá niektorý z účastníkov konania zastupovať, splnomocnenie na zastupovanie treba preukázať písomným plnomocenstvom alebo plnomocenstvom vyhláseným do zápisnice.

Verejná vyhláška bude spolu s projektovou dokumentáciou vyvesená v zmysle §26 ods. 2 správneho poriadku po dobu 15 dní na úradnej tabuli mesta, alebo spôsobom v mieste obvyklom a zverejnená na elektronickej úradnej tabuli mesta Prešov. Posledný deň tejto lehoty je dňom doručenia. Do lehoty sa nezapočítava deň, keď došlo ku skutočnosti určujúcej začiatok lehoty, t.j. ku dňu vyvesenia rozhodnutia na úradnú tabuľu.

MESTO PREŠOV
STAVEBNÝ ÚRAD
Hlavná 73, 080 01 Prešov
-13-


Ing. Jozef Tuka
vedúci stavebného úradu

Pozvánka bude doručená:

1. Boris Balint, Vajanského 6, 080 01 Prešov
2. Nikola Balint, Vajanského 6, 080 01 Prešov
3. Bytové družstvo Prešov, Bajkalská 30, 080 01 Prešov

CO/ Mesto Prešov – spoločný stavebný úrad

Parcela registra C, 4053/4


Prešovský > Prešov > Prešov > k.ú. Prešov



EXISTUJÚCI STAV

PRÍLOHA P1

M 1:60

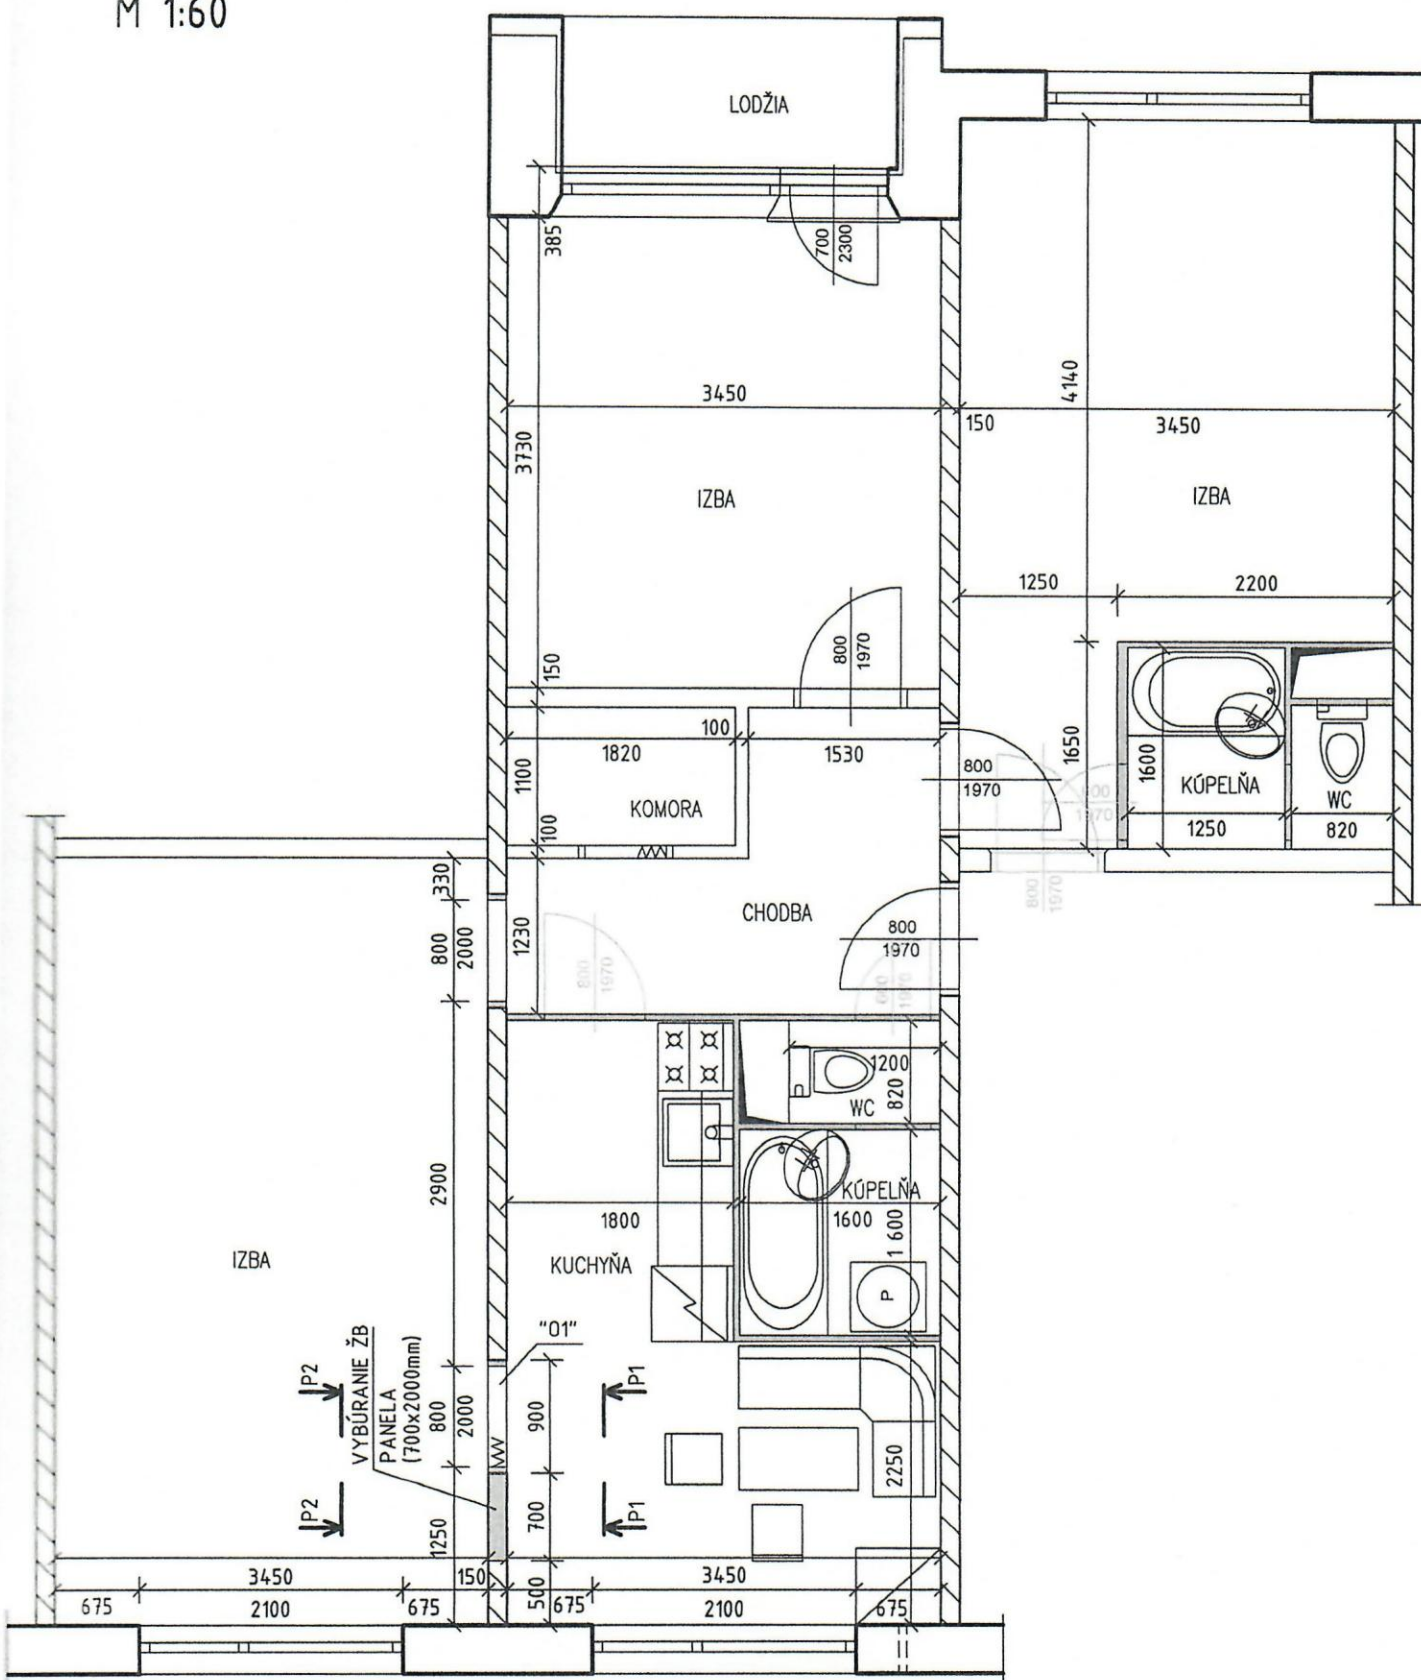

LEGENDA MATERIÁLOV

-  EXISTUJÚCE OBVODOVÉ STENY
-  EXISTUJÚCE NOSNÉ STENY
-  BÚRACIE PRÁCE/BÚRANÉ PRVKY
-  EXISTUJÚCE NENOSNÉ DELIACE STENY

STAVEBNÉ ÚPRAVY BYTU
BYT č.43, 3. POSCHODIE
ULICA VAJANSKÉHO č.6
080 01 PREŠOV

ZODP. PROJEKTANT:
Ing. ZAHORNACKÝ Jozef

