

Obec Petrovany

stavebný úrad

so sídlom na MsÚ Prešov, ul. Hlavná 73, Prešov

PSČ 080 01

číslo: **SÚ/14402/155289/2021-Ju**

V Prešove dňa: **11.11.2021**

vybavuje: Ing. Jakub Jurečko

e-mail: jakub.jurecko@presov.sk

VEREJNÁ VYHLÁŠKA,

ktorou sa oznamuje začatie územného konania pre stavbu:

„vodovod a kanalizácia, ul. Na Brehu“

Na Obec Petrovany ako príslušný stavebný úrad podľa §119 ods. 3 zák. č. 50/1976 Zb. o územnom plánovaní a stavebnom poriadku v znení neskorších predpisov (ďalej v texte stavebný zákon) a určenia Krajským úradom v Prešove, odborom štátnej stavebnej správy listom číslo OU-PO-OVBP1-2019/012819/0029819 zo dňa 14.03.2019, ktorým bola Obec Petrovany určená za príslušný stavebný úrad vykonávajúci konania a vydávajúci rozhodnutia pre stavby, pre ktoré je Mesto Prešov stavebným úradom a zároveň aj stavebníkom bol podaný dňa **12.10.2021** navrhovateľom **Mesto Prešov, Hlavná 73, 080 01 Prešov** zastúpený splnomocneným zástupcom **HYDROARCH, s.r.o., Šafárikova 20, 080 01 Prešov** návrh na vydanie územného rozhodnutia pre umiestnenie stavby: **„vodovod a kanalizácia, ul. Na Brehu“**, na pozemkoch parc. č. **KN-C 3253/1 a KN-C 3267/3 k.ú. Solivar**.

Stavba: **„vodovod a kanalizácia, ul. Na Brehu“**, sa člení v rozsahu nasledovných stavebných objektov a prevádzkových súborov a to:

- **SO 01 - Splašková kanalizácia**
- **SO 02 - Vodovodné potrubie**

Stavebný úrad podľa §26 ods. 1) zák. č. 71/1967 Zb. o správnom konaní a v súlade s §36 ods.4) stavebného zákona, v znení jeho noviel oznamuje začatie územného konania všetkým účastníkom konania o umiestnení líniovej inžinierskej stavby: **„vodovod a kanalizácia, ul. Na Brehu“**, ktorá sa navrhuje umiestniť na pozemkoch parc. č. **KN-C 3253/1 a KN-C 3267/3 k.ú. Solivar**.

Obec Petrovany ako príslušný stavebný úrad nariaďuje v súlade s §36 ods.1 zákona č. 50/1976 Zb. o územnom plánovaní a stavebnom poriadku /stavebný zákon/ v znení jeho noviel, ústne konanie spojené s miestnym zisťovaním, ktoré sa bude konať

09.12.2021 o 09:00 hod.

so stretnutím na: **stavebnom úrade Mesta Prešov, Jarková 26, 2. poschodie, č. dverí 317.**

Do predloženého návrhu môžu účastníci konania, ako aj dotknuté orgány štátnej správy a organizácie spolupôsobiace v územnom konaní nahliadnuť na Mestskom úrade v Prešove, Stavebnom úrade, Jarkova č. 26, Prešov s referentom, ktorý spis vybavuje na základe vopred dohodnutého termínu.

Ak účastník konania chce nahliadnuť do projektovej dokumentácie navrhovanej stavby je potrebné sa vopred telefonicky objednať na tel. číslo 051/3100 540 .


Tým bude umožnené v súlade §33 ods. 2 zákona č. 71/1967 Zb. o správnom konaní (správny poriadok) v platnom znení účastníkom konania, aby sa pred vydaním rozhodnutia mohli vyjadriť k jeho podkladu i k spôsobu jeho zistenia, prípadne navrhnúť jeho doplnenie a uplatniť námietky.

Podľa §36 ods. 1) stavebného zákona účastníci územného konania môžu svoje námietky a pripomienky k predloženému návrhu uplatniť najneskôr pri ústnom pojednávaní, inak sa na ne neprihliadne.

Účastníci konania, resp. ich zákonní zástupcovia a opatrovníci sa môžu dať zastupovať advokátom alebo iným zástupcom, ktorého si zvolia. Splnomocnenie na zastupovanie je potrebné stavebnému úradu preukázať písomným plnomocenstvom, alebo plnomocenstvom vyhláseným do zápisnice.

Upozorňuje tiež účastníkov konania, že stavebný úrad podľa §42 ods. 4) stavebného zákona v odvolacom konaní nebude prihliadať na námietky a pripomienky, ktoré neboli uplatnené v prvostupňovom konaní v určenej lehote, hoci uplatnené mohli byť a tiež na možnosť účastníkov konania dať sa zastupovať v konaní zástupcom na základe písomného splnomocnenia predloženého pred začiatkom tohto ústneho pojednávania.

OBEC PETROVANY
Stavebný úrad
so sídlom na MsÚ v Prešove
080 01 PREŠOV




Ing. Jozef Tuča
vedúci stavebného úradu

Na vedomie:

1. HYDROARCH, s.r.o., Šafárikova 20, 080 01 Prešov
2. Mesto Prešov - MsÚ, Odbor financií a mestského majjetku, Hlavná 73, 080 01 Prešov
3. Mesto Prešov - MsÚ, Odbor územného rozvoja, architektúry a výstavby, Hlavná 73, 080 01 Prešov
4. Mesto Prešov - MsÚ, Odbor životného prostredia a dopravnej infraštruktúry, Hlavná 73, 080 01 Prešov
5. Východoslovenská distribučná, a. s., Mlynská 31, 042 91 Košice-Sever
6. Východoslovenská vodárenská spoločnosť, a.s., Kúpeľná 3, 080 01 Prešov
7. SPP - distribúcia, a.s., Mlynské nivy 44/b, 825 11 Bratislava
8. CondorNet, s.r.o., Kováčska 1, 080 01 Prešov
9. O.S.V.O. comp, a.s., Strojnícka 18, 080 06 Prešov
10. Regionálny úrad verejného zdravotníctva, Jána Hollého 5, 080 01 Prešov
11. Krajský pamiatkový úrad Prešov, Hlavná 115, 080 01 Prešov
12. Okresný úrad Prešov, odbor starostlivosti o ŽP, Námestie mieru 3, 080 01 Prešov

CO/ Mesto Prešov - spoločný stavebný úrad

Okres: Prešov
 Obec: PREŠOV
 Katastrálne územie: Solivar

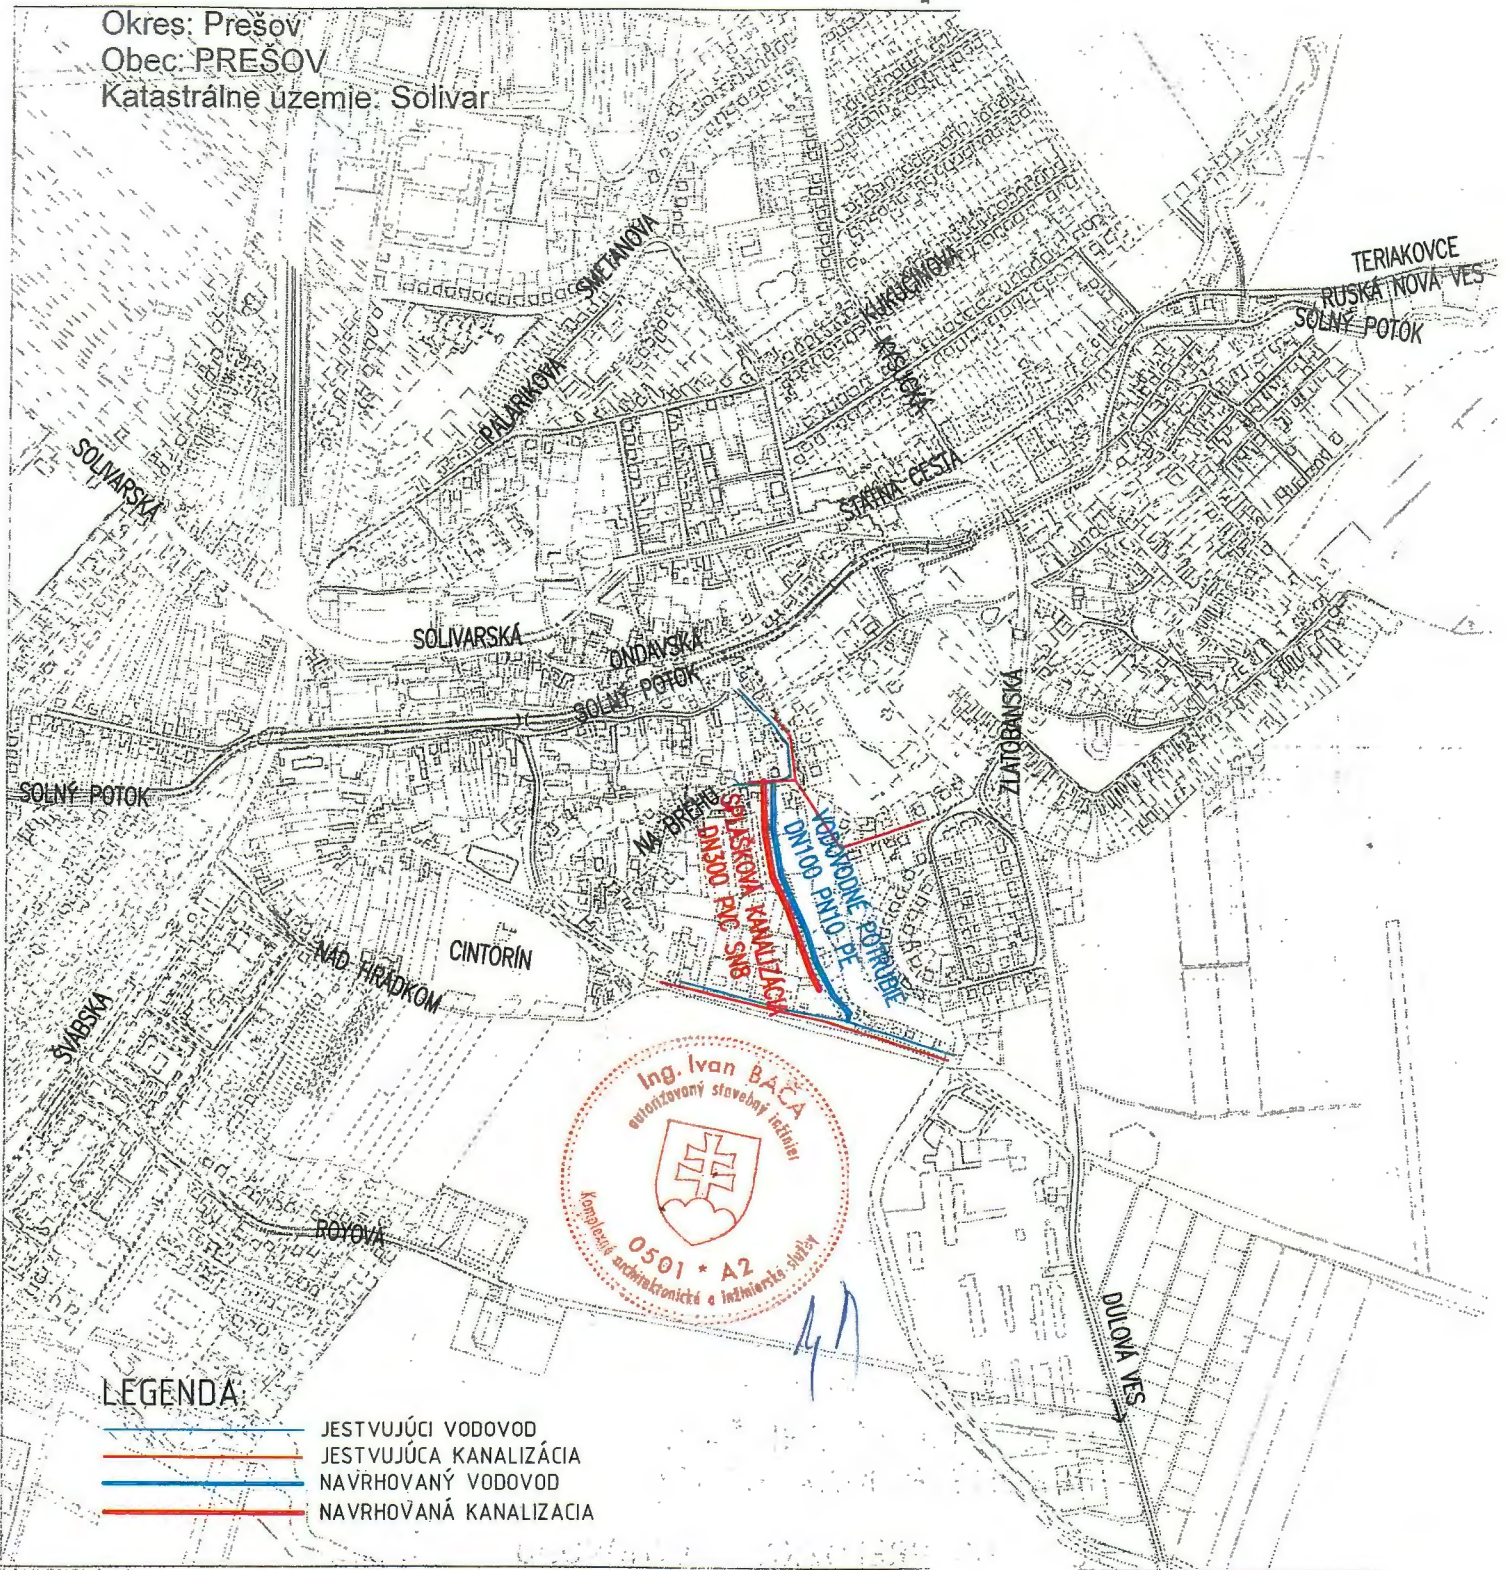

LEGENDA

-  JESTVUJÚCI VODOVOD
-  JESTVUJÚCA KANALIZÁCIA
-  NAVRHOVANÝ VODOVOD
-  NAVRHOVANÁ KANALIZÁCIA



ZODPOVEDNÝ PROJEKTANT/RESPONSIBLE:	ING. ARCH. MAREK JÓZEF GRYGLAK	PARÉ/SET:	HYDROARCH, s.r.o. ŠAFÁRIKOVA 5939/20, 080 01 PREŠOV tel 051/77 25 942, fax 051-748 11 74
VYPRACOVAL/ELABORATED BY:	ING. ARCH. MAREK JÓZEF GRYGLAK		
KRESLIL/DREW:	ING. IVAN BAČA		
INVESTOR/ CLIENT:	MESTO PREŠOV, HLAVNÁ 73, 080 01 PREŠOV		
MIESTO STAVBY/SITE LOCATION:	PREŠOV, UL. NA BREHU, PARCELA Č.: 3253/1, 3267/3		
NÁZOV STAVBY/PROJECT:	VODOVOD A KANALIZÁCIA UL. NA BREHU		STUPEŇ/PHASE: DÚR
OBJEKT/STRUCTURE:	SO 01 SPLAŠKOVÁ KANALIZÁCIA SO 02 VODOVODNÉ POTRUBIE		ČASŤ/PART: IO
OBSAH DOKUMENTU/DOCUMENT CONTENT:	CELKOVÁ SITUÁCIA STAVBY		DÁTUM/DATE: 08/2021
			FORMÁT/SIZE: 1xA4
			MIERKA/SCALE: 1:10000
			Č. VÝKRESU/ DRAWING NO.: C1

Úradný záznam:

Verejná vyhláška, ktorou sa oznamuje začatie územného konania pre líniovú inžiniersku stavbu: „**vodovod a kanalizácia, ul. Na Brehu**“, stavebné objekty:

- SO 01 - Splašková kanalizácia
- SO 02 - Vodovodné potrubie

bola vyvesená na úradnej tabuli **Mesta Prešov**

15 -11- 2021

dňa

MESTO PREŠOV
Mestský úrad
Hlavná č. 73
080 01 PREŠOV
Pečiatka a podpis

Verejná vyhláška, ktorou sa oznamuje začatie územného konania pre líniovú inžiniersku stavbu: „**vodovod a kanalizácia, ul. Na Brehu**“, stavebné objekty:

- SO 01 - Splašková kanalizácia
- SO 02 - Vodovodné potrubie

bola zvesená z úradnej tabule **Mesta Prešov**

dňa

MESTO PREŠOV
Mestský úrad
Hlavná č. 73
080 01 PREŠOV
Pečiatka a podpis