

Mesto Prešov**Stavebný úrad**

Hlavná 73, Prešov

080 01 Prešov

Prot. č.: SÚ/10380/2018 - Su
Vybavuje: Mgr. Egon Suchár, č. tel. 051/3100 530
e - mail: egon.suchar@presov.sk

V Prešove dňa: 18.07.2018

Oznámenie o začatí územného konania pre stavbu:**„Výrobná hala technológie AWJ FVT“
(Verejná vyhláška)**

Navrhovateľ – Technická univerzita v Košiciach, Fakulta výrobných technológií, Bayerova 1, 080 01 Prešov, podal dňa **11.07.2018** návrh na vydanie územného rozhodnutia o umiestnení stavby: **„Výrobná hala technológie AWJ FVT“**, na pozemku parc. č. **KN-C 6062**, kat. úz. **Prešov**.

Členenie stavby:

- SO 01 Hala
- SO 02 Prípojka ELI
- SO 03 Vodovodná prípojka
- SO 04 Splašková kanalizácia
- SO 05 Dažďová kanalizácia, akumuláčn nádrž a vsak

Uvedeným dňom sa začalo územné konanie.

Mesto Prešov, ako vecne a miestne príslušný stavebný úrad podľa § 117 zák. č. 50/1976 Zb. o územnom plánovaní a stavebnom poriadku, v znení jeho noviel (ďalej v texte stavebný zákon), v súlade s ustanovením § 36 ods. 4 stavebného zákona oznamuje začatie územného konania verejnou vyhláškou dotknutým orgánom štátnej správy a známym účastníkom konania a súčasne nariaďuje prejednanie návrhu v ústnom pojednaní spojenom s miestnym zisťovaním

Dňa 5.09.2018 o 09,00 hod

so stretnutím na:

Mestskom úrade v Prešove , ul. Jarkova č. 26, v zasadacej miestnosti na 1.poschodí, miestnosť č. 217.

Do podkladov na vydanie rozhodnutia o umiestnení stavby je možné nahliadnuť pred stanoveným termínom ústneho jednania na MsÚ v Prešove, na **Jarkovej ulici 26, 2. poschodie, kancelária č. 306, na základe vopred dohodnutého termínu.**

Tým bude umožnené v súlade § 33 ods. 2 zákona č. 71/1967 Zb. o správnom konaní (správny poriadok) v platnom znení účastníkom konania, aby sa pred vydaním rozhodnutia mohli vyjadriť k jeho podkladu i k spôsobu jeho zistenia, prípadne navrhnúť jeho doplnenie a uplatniť námietky.

Účastníci územného konania môžu svoje námietky a pripomienky k návrhu uplatniť najneskoršie do termínu ústneho pojednávania, ináč sa k nim neprihliadne.

Účastníci konania, resp. ich zákonní zástupcovia a opatrovníci sa môžu dať zastupovať advokátom alebo iným zástupcom, ktorého si zvolia. Splnomocnenie na zastupovanie je potrebné stavebnému úradu preukázať písomným plnomocenstvom, alebo plnomocenstvom vyhláseným do zápisnice.

Stavebný úrad zároveň upozorňuje že v súlade s § 42 stavebného zákona v odvolacom konaní sa neprihliada na námietky a pripomienky, ktoré neboli uplatnené v prvostupňovom konaní v určenej lehote, hoci uplatnené mohli byť. Na námietky uplatnené po konaní stavebný úrad neprihliadne.

Dotknuté orgány štátnej správy oznámia svoje stanoviská v rovnakej lehote, v ktorej môžu uplatniť svoje pripomienky a námietky účastníci územného konania.

Ak niektorý z orgánov štátnej správy potrebuje na riadne posúdenie návrhu dlhší čas je povinný požiadať stavebný úrad o primerané predĺženie lehoty.

Ak dotknutý orgán štátnej správy, ktorý bol vyrozumený o začatí územného konania neoznámia v predĺženej lehote svoje stanovisko k navrhovanej stavbe, stavebný úrad bude mať za to, že so stavbou z hľadiska ním sledovaných záujmov súhlasí.

Táto vyhláška, ktorou sa oznamuje začatie územného konania o umiestnení líniovej inžinierskej stavby, musí byť vyvesená v súlade s ustanovením § 26 odst. 2) zák. č. 71/1967 Zb. o správnom konaní a podľa § 36 odst. 4) stavebného zákona po dobu 15 dní na úradnej tabuli mesta Prešov a zverejnená na internetovej stránke mesta Prešov.

Posledný deň tejto lehoty je dňom doručenia oznámenia o začatí územného konania.

Do lehoty sa nezapočítava v súlade s § 27 odst. 2 zákona č. 71/1967 Zb. o správnom konaní v znení jeho noviel deň, keď došlo ku skutočnosti určujúcej začiatok lehoty.

Ak koniec lehoty pripadne na deň pracovného pokoja, je posledným dňom lehoty najbližší budúci pracovný deň.

MESTO PREŠOV
STAVEBNÝ ÚRAD
Hlavná 73, 080 01 Prešov
-15-

v-7-
Ing. Jozef Tuka
vedúci stavebného úradu

Úradný záznam

Verejná vyhláška bola vyvesená na úradnej tabuli mesta Prešov a zverejnená na elektronickej úradnej tabuli mesta Prešov.

23. 07. 2018

Dňa.....


MESTO PREŠOV
Mestský úrad
Pečiatka a podpis
Hlavná č. 73
080 01 PREŠOV

Úradný záznam Verejná vyhláška bola zvesená z úradnej tabule mesta Prešov a zvesená z elektronickej úradnej tabule mesta Prešov.

Dňa.....
MESTO PREŠOV
Mestský úrad
Pečiatka a podpis
Hlavná č. 73
080 01 PREŠOV
-1-

KOMINIAČIA

S
↑

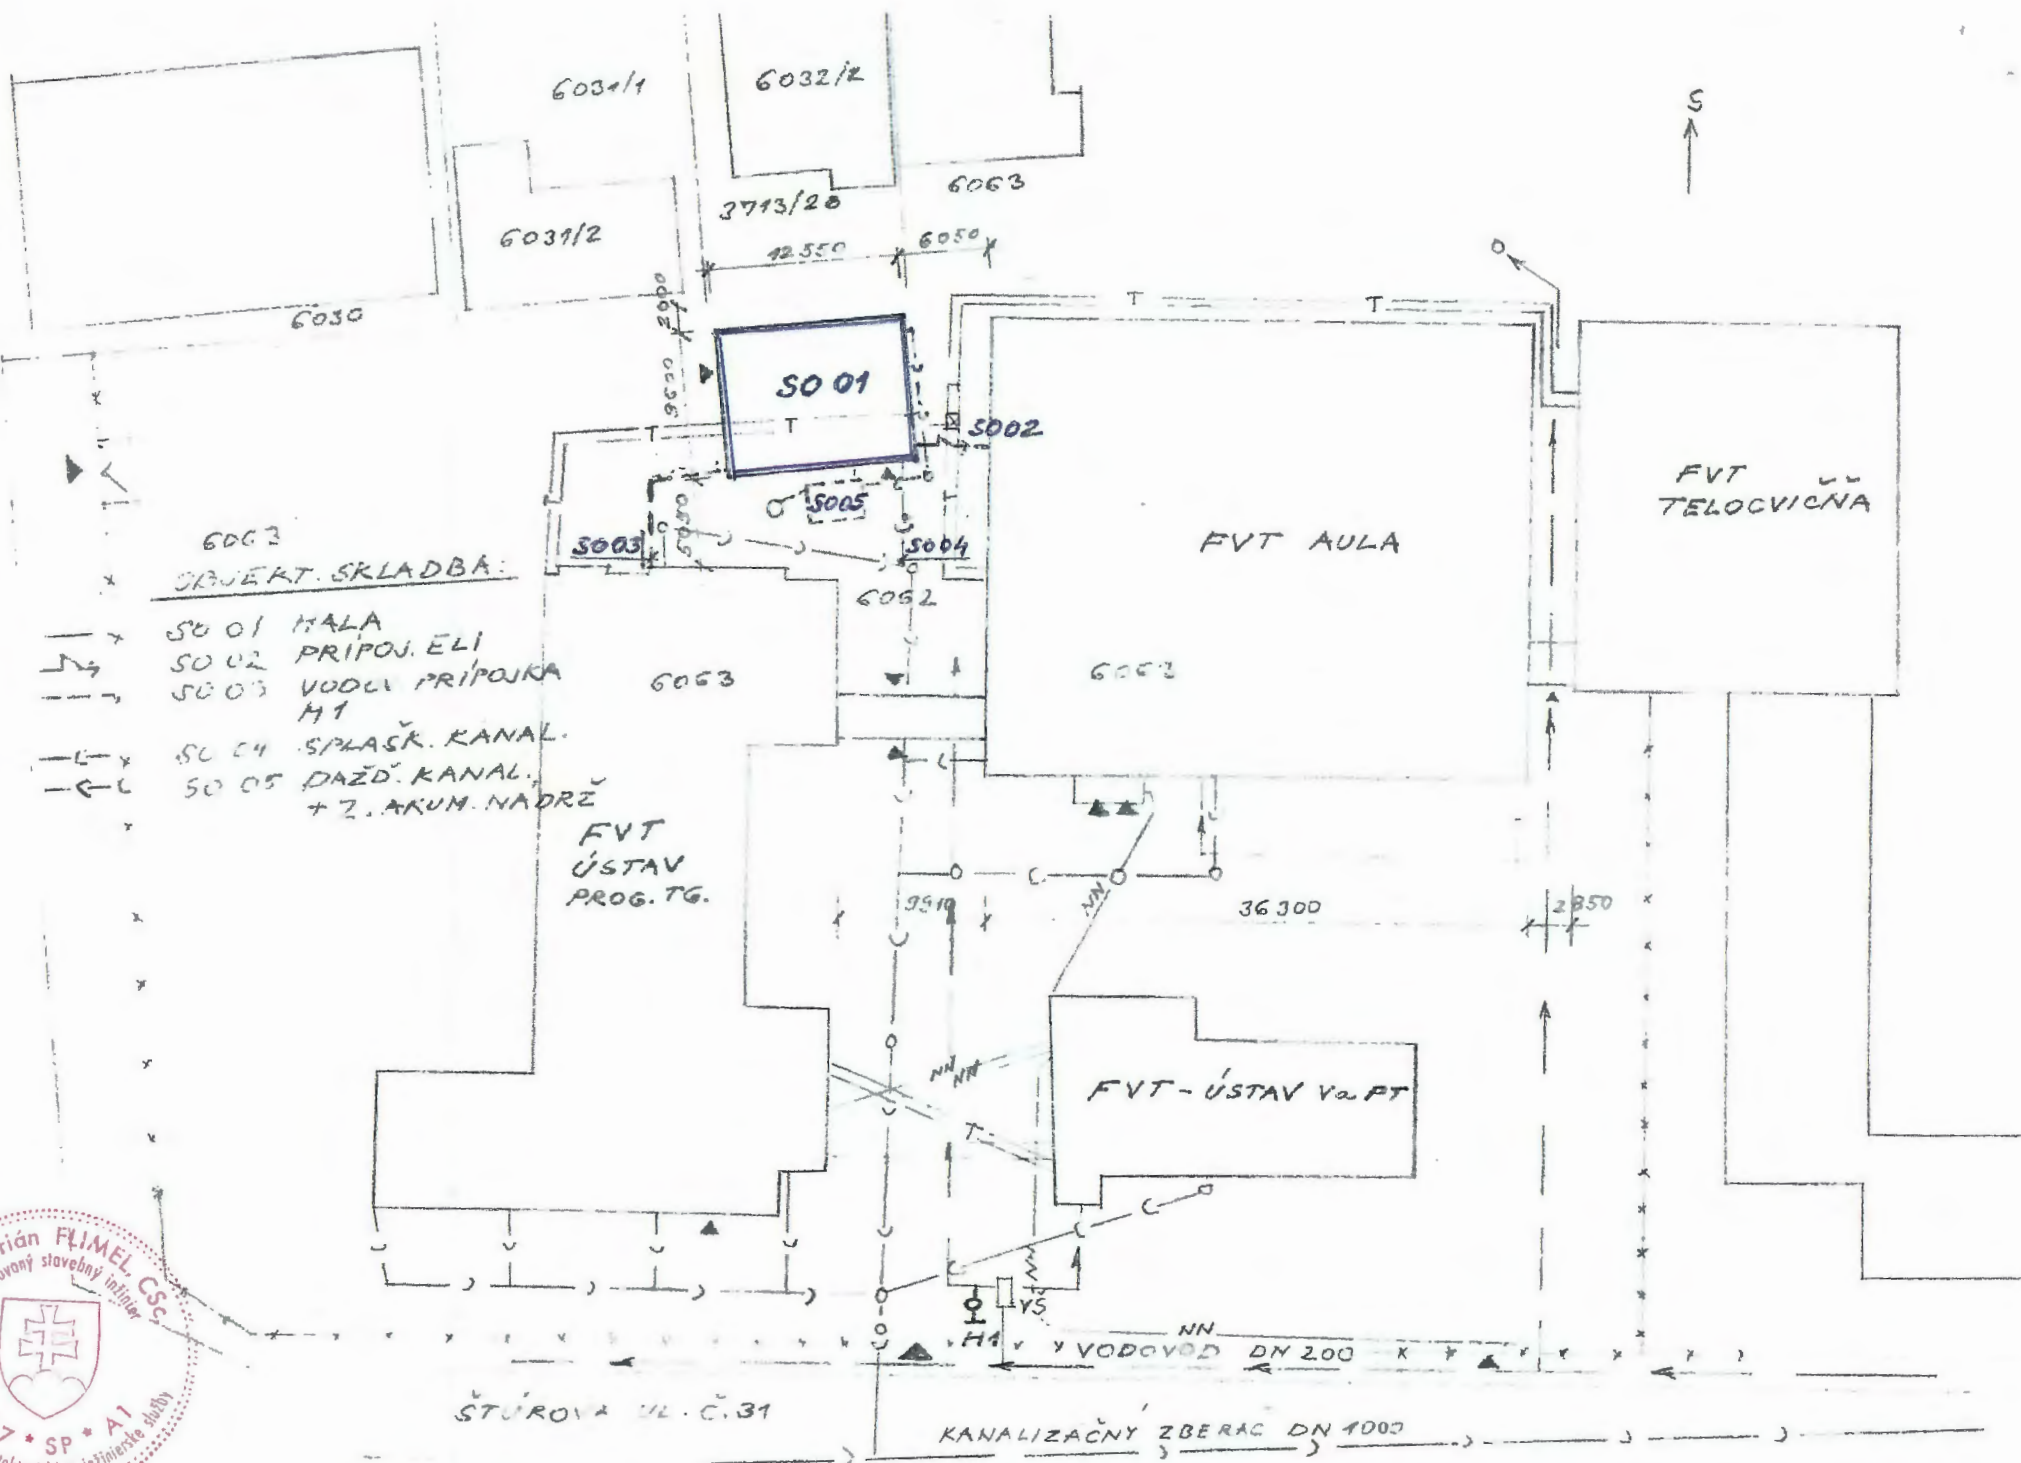

6063
OBJEKT. SKLADBA:

- SO 01 HALA
- SO 02 PRIPOJ. ELI
- SO 03 VODLI PRÍPOJKA H1
- SO 04 SPLAŠK. KANAL.
- SO 05 DAŽD. KANAL. + 2. AKUM. NADRE

FVT
ÚSTAV
PROG. TG.

FVT - ÚSTAV V2 PT

FVT
TELOCVICNA

ŠTÚROVA UL. Č. 31

KANALIZAČNÝ ZBERAČ DN 1000

VODOVOD DN 200

M=1:300

VÝROBNÁ HALA TG AWJ - FVT TUKE PREŠOV

