

Mesto Prešov
Stavebný úrad

So sídlom na MsÚ v Prešove, Hlavná 73
Číslo : SÚ-S/10663/2018 –Su

080 01 Prešov

V Prešove dňa : 23.07.2018

Oznámenie o začatí zlúčeného územného a stavebného konania a pozvanie na ústne pojednávanie verejnou vyhláškou.

Navrhovateľ – Maroš Zeleňák a Alena Zeleňáková, obaja bytom Za Kalváriou 8, 080 01 Prešov podal dňa 19.07.2018 na stavebný úrad žiadosť o vydanie stavebného povolenia na stavbu: „Rodinný dom a pripojenie na TVÚ“, na pozemku parcelné číslo KN C 2486 a KN-C 2484/2, katastrálne územie Nižná Šebastová.

Mesto Prešov ako príslušný stavebný úrad v zmysle § 117 zákona č. 50/1976 Zb. o územnom plánovaní a stavebnom poriadku (stavebný zákon) v znení jeho zmien a doplnkov, v súlade s ustanovením § 36 ods. 4 a § 61 ods. 4 stavebného zákona oznamuje začatie **zlúčeného územného a stavebného konania** stavby (s veľkým počtom účastníkov konania): „Rodinný dom a pripojenie na TVÚ“ **verejnou vyhláškou..**

Pretože sa jedná o jednoduchú stavbu stavebný úrad spája územné konanie o umiestnení stavby so stavebným konaním podľa § 39a ods. 4 stavebného zákona.

Súčasne stavebný úrad **nariaďuje** na základe § 61 ods. 1 stavebného zákona prerokovanie návrhu ústne pojednávanie s miestnym zisťovaním na deň:

12.09.2018 o 9,00 hod.

so stretnutím pozvaných na

Mestskom úrade v Prešove , ul. Jarkova č. 26, v zasadacej miestnosti na

1.poschodí, miestnosť č. 217.

Do podkladov na vydanie rozhodnutia o umiestnení líniovej inžinierskej stavby je možné nahliadnuť pred stanoveným termínom ústneho jednania na MsÚ v Prešove, Stavebnom úrade, Jarkovej 26, Prešov, 2. poschodie, kancelária č. 306, na základe vopred dohodnutého termínu.

Ak účastník konania chce nahliadnuť do projektovej dokumentácie navrhovanej stavby je potrebné sa vopred telefonicky objednať na tel. číslo 051/3100 533.

Tým bude umožnené v súlade § 33 ods. 2) zákona č. 71/1967 Zb. o správnom konaní (správny poriadok) v platnom znení účastníkom konania, aby sa pred vydaním rozhodnutia mohli vyjadriť k jeho podkladu i k spôsobu jeho zistenia, prípadne navrhnúť jeho doplnenie a uplatniť námietky.

Účastníci územného konania môžu svoje námietky a pripomienky k návrhu uplatniť najneskoršie do termínu ústneho pojednávania, ináč sa k nim neprihliadne.

Účastníci konania, resp. ich zákonní zástupcovia a opatrovníci sa môžu dať zastupovať advokátom alebo iným zástupcom, ktorého si zvolia. Splnomocnenie na zastupovanie je potrebné stavebnému úradu preukázať písomným plnomocenstvom, alebo plnomocenstvom vyhláseným do zápisnice.

Stavebný úrad zároveň upozorňuje že v súlade s § 42 stavebného zákona v odvolacom konaní sa neprihliada na námietky a pripomienky, ktoré neboli uplatnené v prvostupňovom konaní v určenej lehote, hoci uplatnené mohli byť. Na námietky uplatnené po konaní stavebný úrad neprihliadne.

Táto vyhláška, ktorou sa oznamuje začatie územného konania o umiestnení líniovej inžinierskej stavby, musí byť vyvesená v súlade s ustanovením § 26 odst. 2) zák. č. 71/1967 Zb. o správnom konaní a podľa § 36 odst. 4) stavebného zákona po dobu 15 dní na úradnej tabuli mesta Prešov a zverejnená na internetovej stránke mesta Prešov.

Posledný deň tejto lehoty je dňom doručenia oznámenia o začatí územného konania.

Do lehoty sa nezapočítava v súlade s § 27 odst. 2 zákona č. 71/1967 Zb. o správnom konaní v znení jeho noviel deň, keď došlo ku skutočnosti určujúcej začiatok lehoty.

Ak koniec lehoty pripadne na deň pracovného pokoja, je posledným dňom lehoty najbližší budúci pracovný deň.



Ing. Jozef Tuka
vedúci stavebného úradu

Úradný záznam

Verejná vyhláška bola vyvesená na úradnej tabuli mesta Prešov a zverejnená na elektronickej úradnej tabuli mesta Prešov.


Dňa.....

.....
MESTO PREŠOV
Pečiatka a podpis úradu
Hlavná č. 73
080 01 PREŠOV
- 1 -

Úradný záznam Verejná vyhláška bola zvesená z úradnej tabule mesta Prešov a zvesená z elektronickej úradnej tabule mesta Prešov.

Dňa.....

.....
MESTO PREŠOV
Pečiatka a podpis úradu
Hlavná č. 73
080 01 PREŠOV
- 1 -

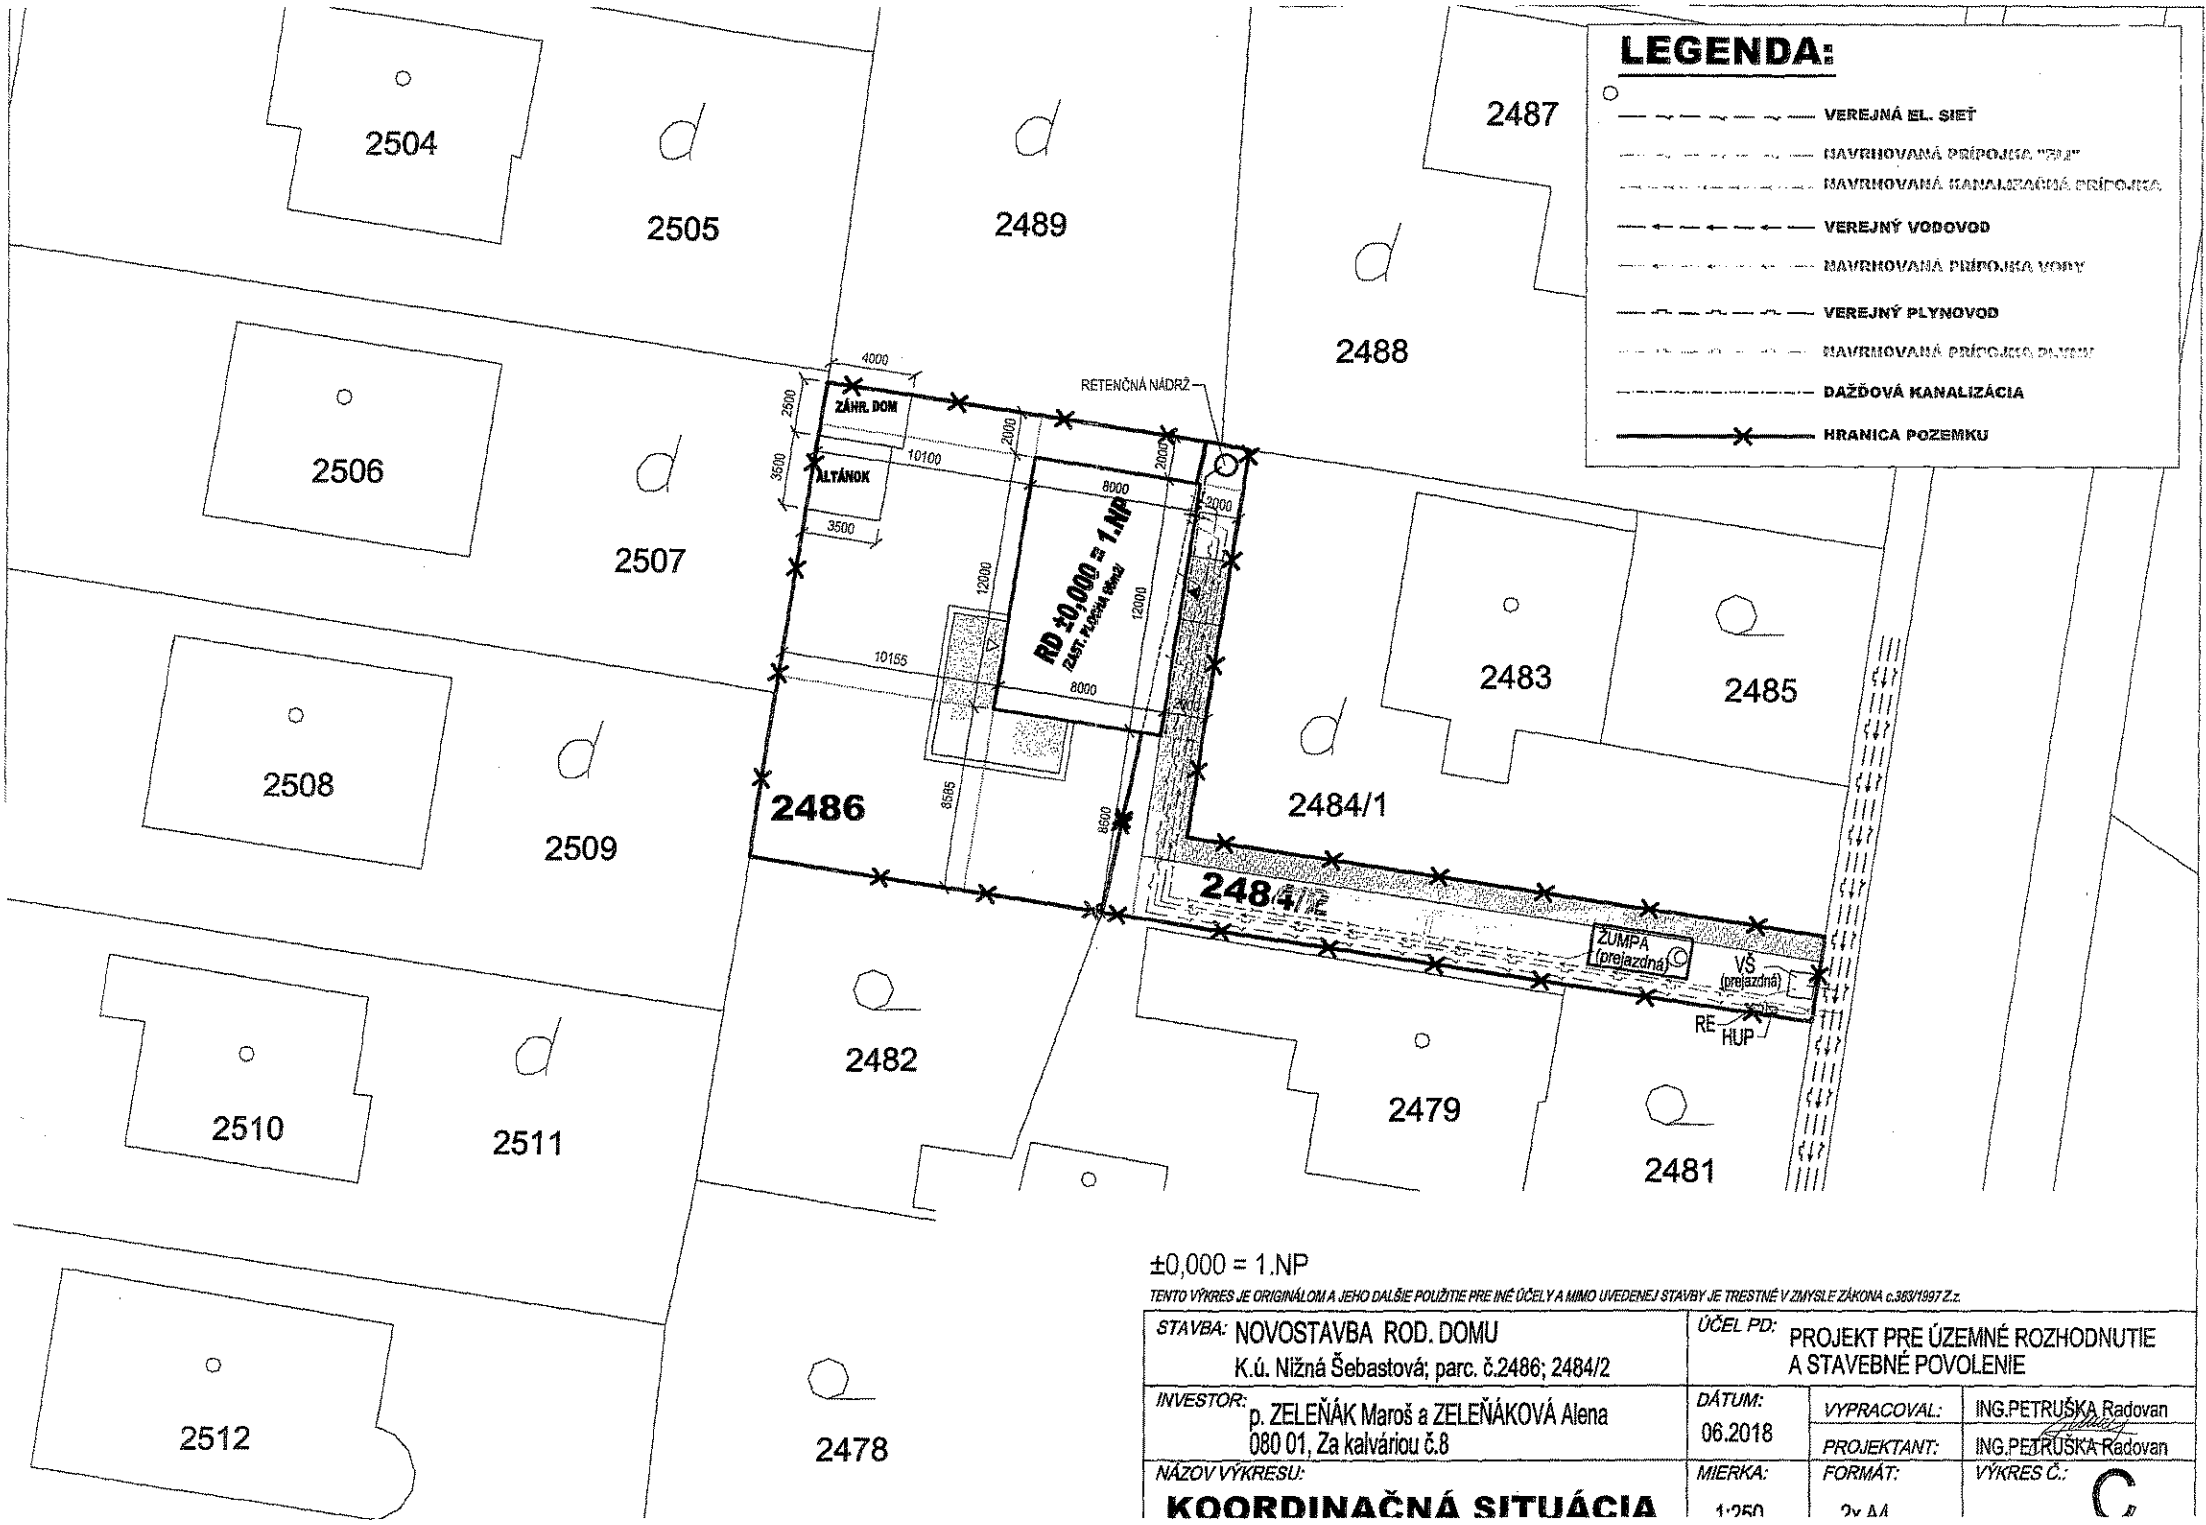

LEGENDA:

- VEREJNÁ EL. SIET
- NAVRHOVANÁ PRÍPOJKA "P"2"
- NAVRHOVANÁ KANALIZAČNÁ PRÍPOJKA
- ←←←←← VEREJNÝ VODOVOD
- NAVRHOVANÁ PRÍPOJKA VODY
- VEREJNÝ PLYNOVOD
- NAVRHOVANÁ PRÍPOJKA PLYNU
- DAŽDOVÁ KANALIZÁCIA
- X --- HRANICA POZEMKU

±0,000 = 1.NP

TENTO VÝKRES JE ORIGINALOM A JEHO DALŠIE POUŽITIE PRE INÉ ÚČELY A MIMO UVEDENEJ STAVBY JE TRESTNÉ V ZMYSLE ZÁKONA č.363/1997 Z.z.

STAVBA: NOVOSTAVBA ROD. DOMU K.ú. Nižná Šebastová; parc. č.2486; 2484/2		ÚČEL PD: PROJEKT PRE ÚZEMNÉ ROZHODNUTIE A STAVEBNÉ POVOLENIE	
INVESTOR:	p. ZELENĀK Maroš a ZELENĀKOVĀ Alena 080 01, Za kalváriou č.8	DÁTUM:	06.2018
NÁZOV VÝKRESU: KOORDINAČNĀ SITUĀCIA		VYPRACOVAL:	ING.PETRUŠKA Radovan
		PROJEKTANT:	ING.PETRUŠKA Radovan
		MIERKA:	1:250
		FORMĀT:	2v A4
		VÝKRES Č.:	C