

Mesto Prešov

stavebný úrad

Hlavná 73, Prešov

PSČ 080 01

Číslo: SÚ/241/138286/2021-La

V Prešove dňa: 12.01.2022

SÚ/1122/2022

Vybavuje: Bc. Daniela Liptáková,

✉ daniela.liptakova@presov.sk

☎ 051/3100536

VEREJNÁ VYHLÁŠKA,**ktorou sa oznamuje začatie územného konania pre líniovú inžiniersku stavbu:****„Rozšírenie kanalizácie v obci Ličartovce“**

Na Mesto Prešov, stavebný úrad, ako vecne a miestne príslušný stavebný úrad podľa §119 ods.3 zák. č. 50/1976 Zb. o územnom plánovaní a stavebnom poriadku v znení neskorších predpisov (ďalej v texte len „stavebný zákon“), bol podaný dňa **07.01.2021** navrhovateľom **Obec Ličartovce, Ličartovce 239, 082 03 Lemešany**, návrh na vydanie územného rozhodnutia pre umiestnenie líniovej inžinierskej stavby: **„Rozšírenie kanalizácie v obci Ličartovce“, na pozemkoch parc. č. KN-C 1816 (KN-E 536/715), KN-C1814 (KN-E536/713), KN-C 308 (536/711), KN-C 291/1, 291/12, 291/13, 291/14, 291/15, 291/16, 291/17, 291/18, 291/19, 326/1, KN-C 575 (KN-E536/134), KN-C 740/2, KN-C 740/3, KN-C 740/5, k.ú. Ličartovce.**

Líniová inžinierska stavba: **„Rozšírenie kanalizácie v obci Ličartovce“** sa člení v rozsahu nasledovných stavebných objektov a prevádzkových súborov a to:

- **Rozšírenie kanalizácie v obci Ličartovce**

Stavebný úrad podľa §26 ods. 1) zákona č. 71/1967 Zb. o správnom konaní (ďalej v texte len „správny poriadok“) v znení jeho noviel a v súlade s §36 ods.4) stavebného zákona oznamuje začatie územného konania všetkým účastníkom konania o umiestnení líniovej inžinierskej stavby: **„Rozšírenie kanalizácie v obci Ličartovce“, na pozemku parc. č. KN-C 1816 (KN-E 536/715), KN-C1814 (KN-E536/713), KN-C 308 (536/711), KN-C 291/1, 291/12, 291/13, 291/14, 291/15, 291/16, 291/17, 291/18, 291/19, 326/1, KN-C 575 (KN-E536/134), KN-C 740/2, KN-C 740/3, KN-C 740/5, k.ú. Ličartovce.**

Podaný návrh pozostáva z týchto objektov:

- 01 Kanalizácia
- 02 Výtlačné potrubie
- 03 Havarijný odtok
- 04 Čerpacia stanica
- 05 NN prípojka
- 06 Oplotenie

Stavebný úrad podľa § 26 ods. 1 zákona č. 71/1976 Zb. o správnom konaní (ďalej v texte len „správny poriadok“) v znení jeho noviel a v súlade s § 36 ods. 4) stavebného zákona oznamuje začatie územného konania verejnou vyhláškou všetkým účastníkom konania a dotknutým orgánom a organizáciám spolupôsobiacim v územnom konaní. príslušný

Podľa § 36 ods. 2 stavebného zákona účastníci územného konania môžu svoje námietky a pripomienky k predloženému návrhu uplatniť do 7 pracovných dní.

Do predloženého návrhu môžu účastníci konania, ako aj dotknuté orgány a organizácie spolupôsobiacie v územnom konaní nahliadnuť na Mestskom úrade v Prešove, Stavebnom úrade, Jarkova č. 26, Prešov, v kancelárii č. dv. 302, na 2. poschodí na základe vopred dohodnutého termínu.

Ak účastník konania chce nahliadnuť do projektovej dokumentácie navrhovanej stavby je potrebné sa vopred telefonicky objednať na tel. číslo 051/3100536.

Tým bude umožnené v súlade §33 ods. 2 správneho poriadku účastníkom konania, aby sa pred vydaním rozhodnutia mohli vyjadriť k jeho podkladu i k spôsobu jeho zistenia, prípadne navrhnúť jeho doplnenie a uplatniť námietky.

Podľa §36 ods. 1) stavebného zákona účastníci územného konania môžu svoje námietky a pripomienky k predloženému návrhu uplatniť najneskôr pri ústnom pojednávaní, inak sa na ne neprihliadne.

Účastníci konania, resp. ich zákonní zástupcovia a opatrovníci sa môžu dať zastupovať advokátom alebo iným zástupcom, ktorého si zvolia. Splnomocnenie na zastupovanie je potrebné stavebnému úradu preukázať písomným plnomocenstvom, alebo plnomocenstvom vyhláseným do zápisnice.

Upozorňuje tiež účastníkov konania, že stavebný úrad podľa §42 ods. 4) stavebného zákona v odvolacom konaní nebude prihliadať na námietky a pripomienky, ktoré neboli uplatnené v prvostupňovom konaní v určenej lehote, hoci uplatnené mohli byť a tiež na možnosť účastníkov konania dať sa zastupovať v konaní zástupcom na základe písomného splnomocnenia predloženého pred začiatkom tohto ústneho pojednávania.


Táto vyhláška, ktorou sa oznamuje začatie územného konania, musí byť vyvesená v súlade s ustanovením §26 ods. 2) správneho poriadku a podľa §36 ods. 4) stavebného zákona po dobu 15 dní na úradnej tabuli zverejnená na elektronickej úradnej tabuli mesta Prešov (www.presov.sk) a obce Ličartovce (www.licartovce.sk).

Posledný deň tejto lehoty je dňom doručenia oznámenia o začatí územného konania.

Do lehoty sa nezapočítava v súlade s § 27 ods. 2 správneho poriadku deň, keď došlo ku skutočnosti určujúcej začiatok lehoty.

Ak koniec lehoty prípadne na deň pracovného pokoja, je posledným dňom lehoty najbližší budúci pracovný deň.

MESTO PREŠOV
STAVEBNÝ ÚRAD
 Hlavná 73, 080 01 Prešov
 -12-

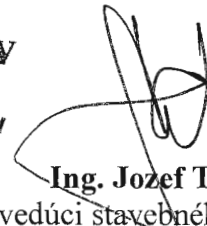
Ing. Jozef Tuka
 vedúci stavebného úradu

Pozvánka bude doručená:

1. Slovak Telekom, a.s., Bajkalská 28, 817 62 Bratislava,
2. Krajský pamiatkový úrad Prešov, Hlavná 115, 080 01 Prešov
3. Orange Slovensko, a.s., Metodova 8, 821 08 Bratislava-Ružinov
4. Východoslovenská vodárenská spoločnosť, a.s., Kúpeľná 3, 080 01 Prešov
5. Východoslovenská distribučná, a. s., Mlynská 31, 042 91 Košice-Sever
6. SPP - distribúcia, a.s., Mlynské nivy 44/b, 825 11 Bratislava

Na vedomie:

✓ Obec Ličartovce, Ličartovce 239, 082 03 Lemešany

CO/

Mesto Prešov – Stavebný úrad

Úradný záznam:

Verejná vyhláška, ktorou sa oznamuje začatie územného konania pre líniovú inžiniersku stavbu: „Rozšírenie kanalizácie v obci Ličartovce“, - Rozšírenie kanalizácie v obci Ličartovce bola vyvesená na úradnej tabuli mesta Prešov

18-02-2012


dňa
MESTO PREŠOV
 Mestský úrad
 Hlavná č. 73
 080 01 PREŠOV

 Pečiatka a podpis

Verejná vyhláška, ktorou sa oznamuje začatie územného konania pre líniovú inžiniersku stavbu: „Rozšírenie kanalizácie v obci Ličartovce“ na úradnej tabuli mesta Prešov


dňa
MESTO PREŠOV
 Mestský úrad
 Hlavná č. 73
 080 01 PREŠOV

 Pečiatka a podpis

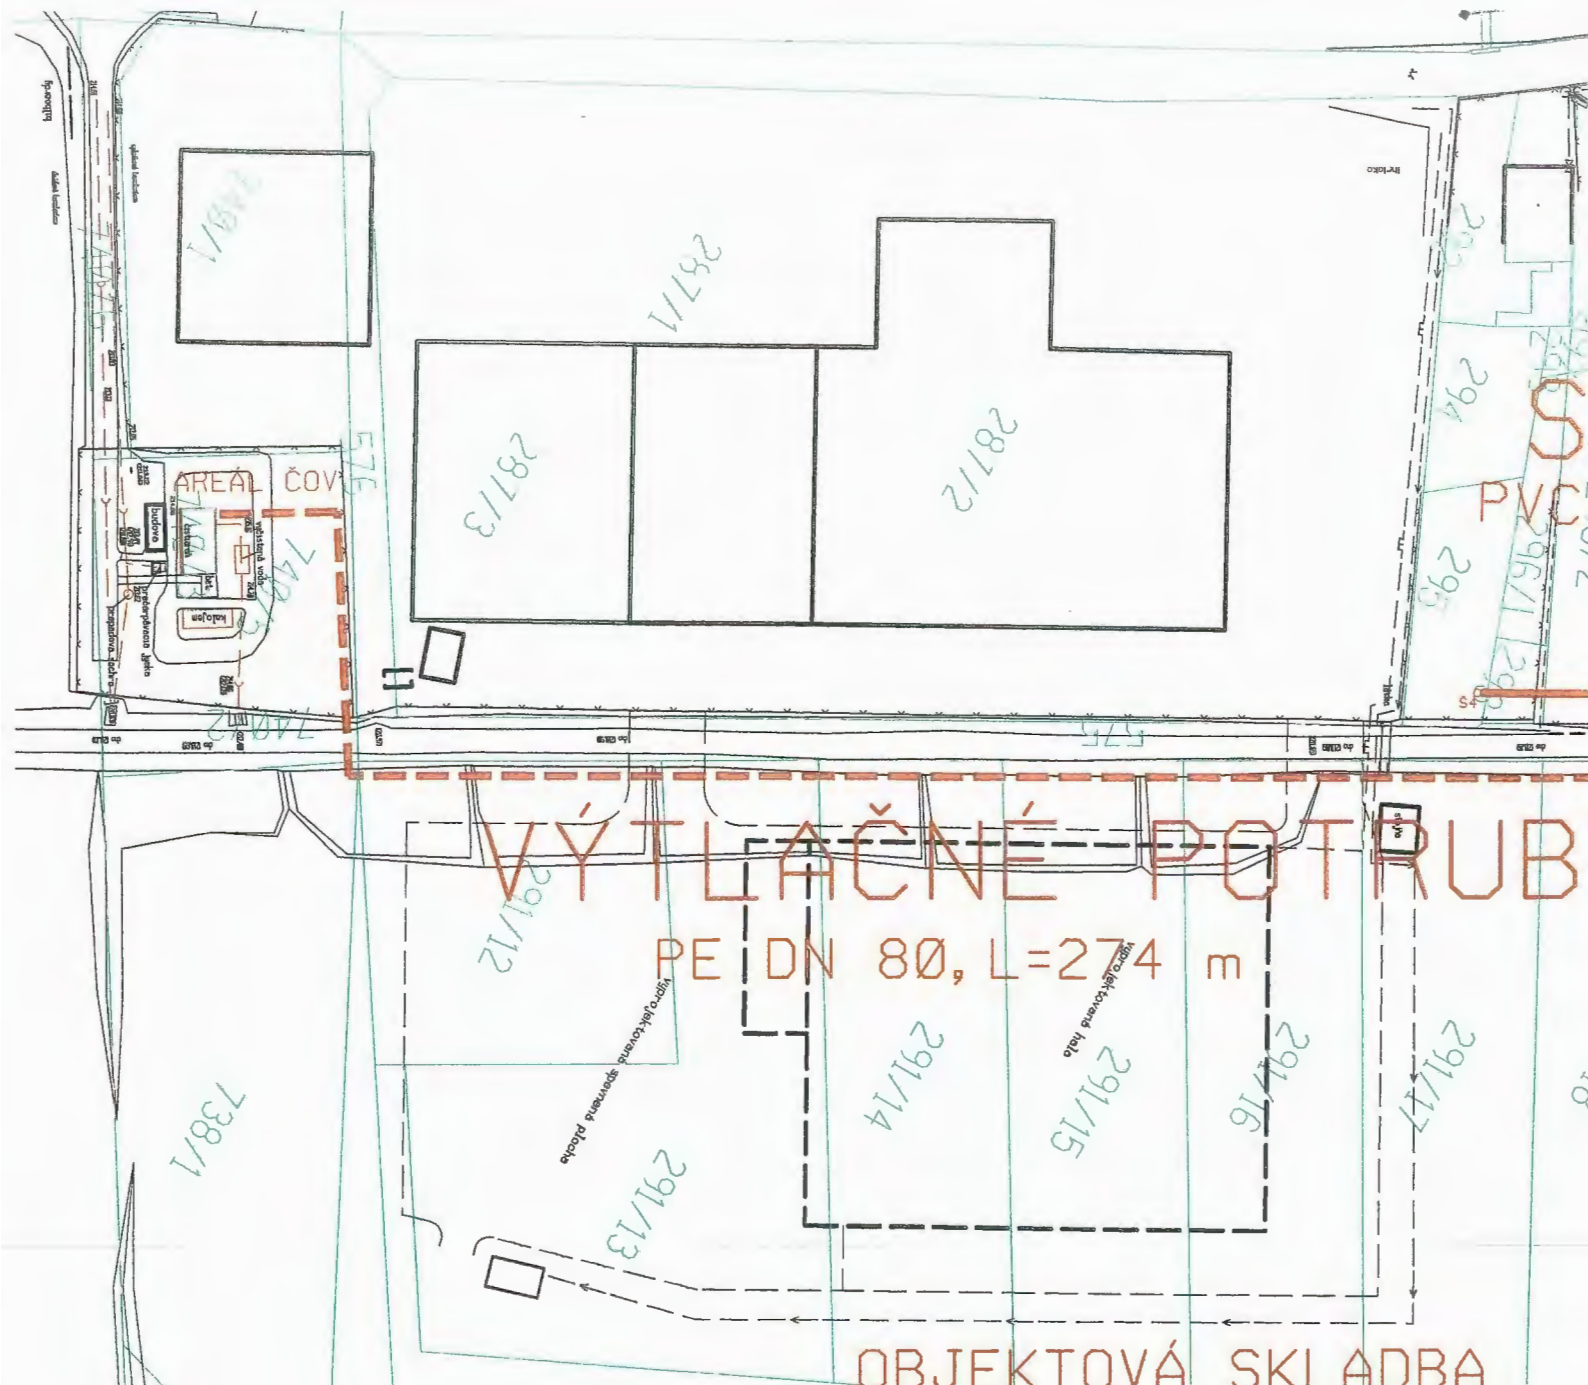

OBJEKTOVÁ SKLADBA

- 01 KANALIZÁCIA
- 02 VÝTLAČNÉ POTRUBIE
- 03 HAVARIJNÝ ODTOK
- 04 ČERPACIA STANICA
- 05 NN PRÍPOJKA
- 06 OPLOTENIE

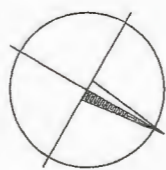

Zodp. proj.	Vypracoval	Kreslil	Kontroloval	DRUPROJEKT Inžiniersko-projektové združenie Okružná 24, 080 01 Prešov	
ING. MERGEŠ	ING. MERGEŠ	ING. MERGEŠ	ING. GROCKÝ		
Okres	PREŠOV	OcÚ	LIČARTOVCE	Formát	2A4
Investor	OBEC LIČARTOVCE			Dátum	2021
Stavba				Účel	DUR
				Číslo zakázky	
				Arch. číslo	
Názov a číslo objektu				Časť	
Obsah				Mierka	Číslo výkr.
CELKOVÁ SITUÁCIA				1 : 1000	

STOKA C1
PVC DN 300, L=98 m

STOKA C2
PVC DN 300, L=76 m

E

STOKA C
PVC DN 400, L=56 m

