

Mesto Prešov

stavebný úrad

Hlavná 73, Prešov

PSČ 080 01

Číslo: SÚ/7844/116259/2022-Ko/124

V Prešove dňa: 26.05.2022

Vybavuje: Mgr. Ján Koval',

✉ jan.koval@presov.sk

☎ 051/3100532

VEREJNÁ VYHLÁŠKA,**ktorou sa oznamuje začatie územného konania pre líniovú inžiniersku stavbu:****„Záhradné sady 3B - časť VN, Prešov“**

Na Mesto Prešov, stavebný úrad, ako vecne a miestne príslušný stavebný úrad podľa §117 zák. č. 50/1976 Zb. o územnom plánovaní a stavebnom poriadku v znení neskorších predpisov (ďalej v texte len „stavebný zákon“), bol podaný dňa **06.05.2022** navrhovateľom **Východoslovenská distribučná, a.s.**, IČO 36599361, Mlynská 31, 042 91 Košice v.z. Platea Nova Development, s.r.o., IČO 50522671, Viedenská cesta 3250/5, 851 01 Bratislava-Petržalka v.z. Ing. Marián Harčarik - INKO, IČO 22906711, Čajkovského 25, 080 05 Prešov návrh na vydanie územného rozhodnutia pre umiestnenie líniovej inžinierskej stavby: **„Záhradné sady 3B - časť VN, Prešov“**, na pozemkoch parc. č. **KN-C 1379/1, 1399/133, 1399/135, 1400/5, 1400/8, 1400/37, 1400/40, 1400/58, KN-E 1491/203, 1493/1, 1581/401, k.ú. Prešov**, s veľkým počtom účastníkov konania.

Líniová inžinierska stavba: **„Záhradné sady 3B - časť VN, Prešov“** sa člení v rozsahu nasledovných stavebných objektov a prevádzkových súborov a to:

- PS 01 - Trafostanica
- SO 01 - VN Prípojka
- SO 02 - Prekládka podperného bodu VN

Stavebný úrad podľa §26 ods. 1) zákona č. 71/1967 Zb. o správnom konaní (ďalej v texte len „správny poriadok“) v znení jeho noviel a v súlade s §36 ods.4) stavebného zákona oznamuje začatie územného konania všetkým účastníkom konania o umiestnení líniovej inžinierskej stavby: **„Trafostanica Záhradné sady 3B - časť VN, Prešov“**, na pozemku parc. č. **KN-C 1379/1, 1399/133, 1399/135, 1400/5, 1400/8, 1400/37, 1400/40, 1400/58, KN-E 1491/203, 1493/1, 1581/401, k.ú. Prešov**, verejnou vyhláškou.

Mesto Prešov, príslušný stavebný úrad nariaďuje v súlade s §36 ods.1 stavebného zákona ústne konanie spojené s miestnym zisťovaním, ktoré sa bude konať

22.06.2022 o 09:00 hod

so stretnutím pozvaných na: **MsÚ v Prešove** - stavebnom úrade, Jarková 26, 2. poschodie, č. dv. 317

Do predloženého návrhu môžu účastníci konania, ako aj dotknuté orgány a organizácie spolupôsobiacie v územnom konaní nahliadnuť na Mestskom úrade v Prešove, Stavebnom úrade, Jarkova č. 26, Prešov, v kancelárii č. dv. 305, na 2. poschodí na základe vopred dohodnutého termínu.

Ak účastník konania chce nahliadnuť do projektovej dokumentácie navrhovanej stavby je potrebné sa vopred telefonicky objednať na tel. číslo 051/3100532.

Tým bude umožnené v súlade §33 ods. 2 správneho poriadku účastníkom konania, aby sa pred vydaním rozhodnutia mohli vyjadriť k jeho podkladu i k spôsobu jeho zistenia, prípadne navrhnúť jeho doplnenie a uplatniť námietky.

Podľa §36 ods. 1) stavebného zákona účastníci územného konania môžu svoje námietky a pripomienky k predloženému návrhu uplatniť najneskôr pri ústnom pojednávaní, inak sa na ne neprihliadne.

Účastníci konania, resp. ich zákonní zástupcovia a opatrovníci sa môžu dať zastupovať advokátom alebo iným zástupcom, ktorého si zvolia. Splnomocnenie na zastupovanie je potrebné stavebnému úradu preukázať písomným plnomocenstvom, alebo plnomocenstvom vyhláseným do zápisnice.

Upozorňuje tiež účastníkov konania, že stavebný úrad podľa §42 ods. 4) stavebného zákona v odvolacom konaní nebude prihliadať na námietky a pripomienky, ktoré neboli uplatnené v prvostupňovom konaní v určenej lehote, hoci uplatnené mohli byť a tiež na možnosť účastníkov konania dať sa zastupovať v konaní zástupcom na základe písomného splnomocnenia predloženého pred začiatkom tohto ústneho pojednávania.


Táto vyhláška, ktorou sa oznamuje začatie územného konania, musí byť vyvesená v súlade s ustanovením §26 ods. 2) správneho poriadku a podľa §36 ods. 4) stavebného zákona po dobu 15 dní na úradnej tabuli mesta Prešov a zverejnená na webovom sídle mesta Prešov (www.presov.sk).

Posledný deň tejto lehoty je dňom doručenia oznámenia o začatí územného konania.

Do lehoty sa nezapočítava v súlade s § 27 ods. 2 správneho poriadku deň, keď došlo ku skutočnosti určujúcej začiatok lehoty.

Ak koniec lehoty prípadne na deň pracovného pokoja, je posledným dňom lehoty najbližší budúci pracovný deň.

MESTO PREŠOV
Stavebný úrad
Hlavná 73
080 01 Prešov

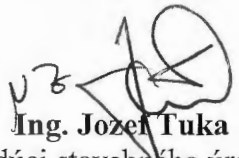
Ing. Jozef Tuka
vedúci stavebného úradu

Pozvánka bude doručená:

1. Východoslovenská distribučná, a.s., IČO 36599361, Mlynská 31, 042 91 Košice
2. Platea Nova Development, s.r.o., IČO 50522671, Viedenská cesta 3250/5, 851 01 Bratislava-Petržalka
3. Ing. Marián Harčarik - INKO, IČO 22906711, Čajkovského 25, 080 05 Prešov
4. Slovanet, a.s., IČO 35954612, Záhradnícka 151, 821 08 Bratislava 2
5. Východoslovenská vodárenská spoločnosť, a.s., IČO 36570460, Komenského 50, 040 01 Košice
6. UPC BROADBAND SLOVAKIA, s.r.o., IČO 35971967, Ševčenkova 36, 851 01 Bratislava
7. Orange Slovensko, a.s., IČO 35697270, Metodova 8, 821 08 Bratislava-Ružinov
8. Krajský pamiatkový úrad Prešov, IČO 31755194, Hlavná 115, 080 01 Prešov
9. SPP - distribúcia, a.s., IČO 35910739, Mlynské nivy 44/b, 825 11 Bratislava
10. Okresný úrad Prešov, odbor starostlivosti o ŽP, IČO 00151866, Námestie mieru 3, 080 01 Prešov
11. Mesto Prešov - MsÚ, Odbor územného rozvoja, architektúry a výstavby, Hlavná 73, 080 01 Prešov
12. Ministerstvo obrany Slovenskej republiky, IČO 30845572, Kutuzovova 8, 832 47 Bratislava
13. PRESNET, s.r.o., IČO 36694231, Strojnícka 2076/1, 080 06 Ľubotice, tel.: 051/290 90 91
14. O2 Slovakia, s.r.o., IČO 35848863, Einsteinova 24, 851 01 Bratislava-Petržalka
15. Okresný súd Prešov, IČO 00165921, Grešova 3, 080 01 Prešov
16. Slovak Telekom, a.s., IČO 35763469, Karadžičova 10, 825 13 Bratislava-Ružinov

CO/

Mesto Prešov – Stavebný úrad

Úradný záznam:

Verejná vyhláška, ktorou sa oznamuje začatie územného konania pre líniovú inžiniersku stavbu: „**Trafostanica Záhradné sady 3B - časť VN, Prešov**“ bola vyvesená na úradnej tabuli mesta Prešov a webovom sídle mesta Prešov

27 -05- 2022

dňa

MESTO PREŠOV**Mestský úrad**

Hlavná č. 73

080 01 PREŠOV

.....

Pečiatka a podpis

Verejná vyhláška, ktorou sa oznamuje začatie územného konania pre líniovú inžiniersku stavbu: „**Trafostanica Záhradné sady 3B - časť VN, Prešov**“ bola zvesená z úradnej tabule mesta Prešov a webového sídla mesta Prešov

dňa

MESTO PREŠOV**Mestský úrad**


Hlavná č. 73

080 01 PREŠOV

- 1 -

.....

Pečiatka a podpis

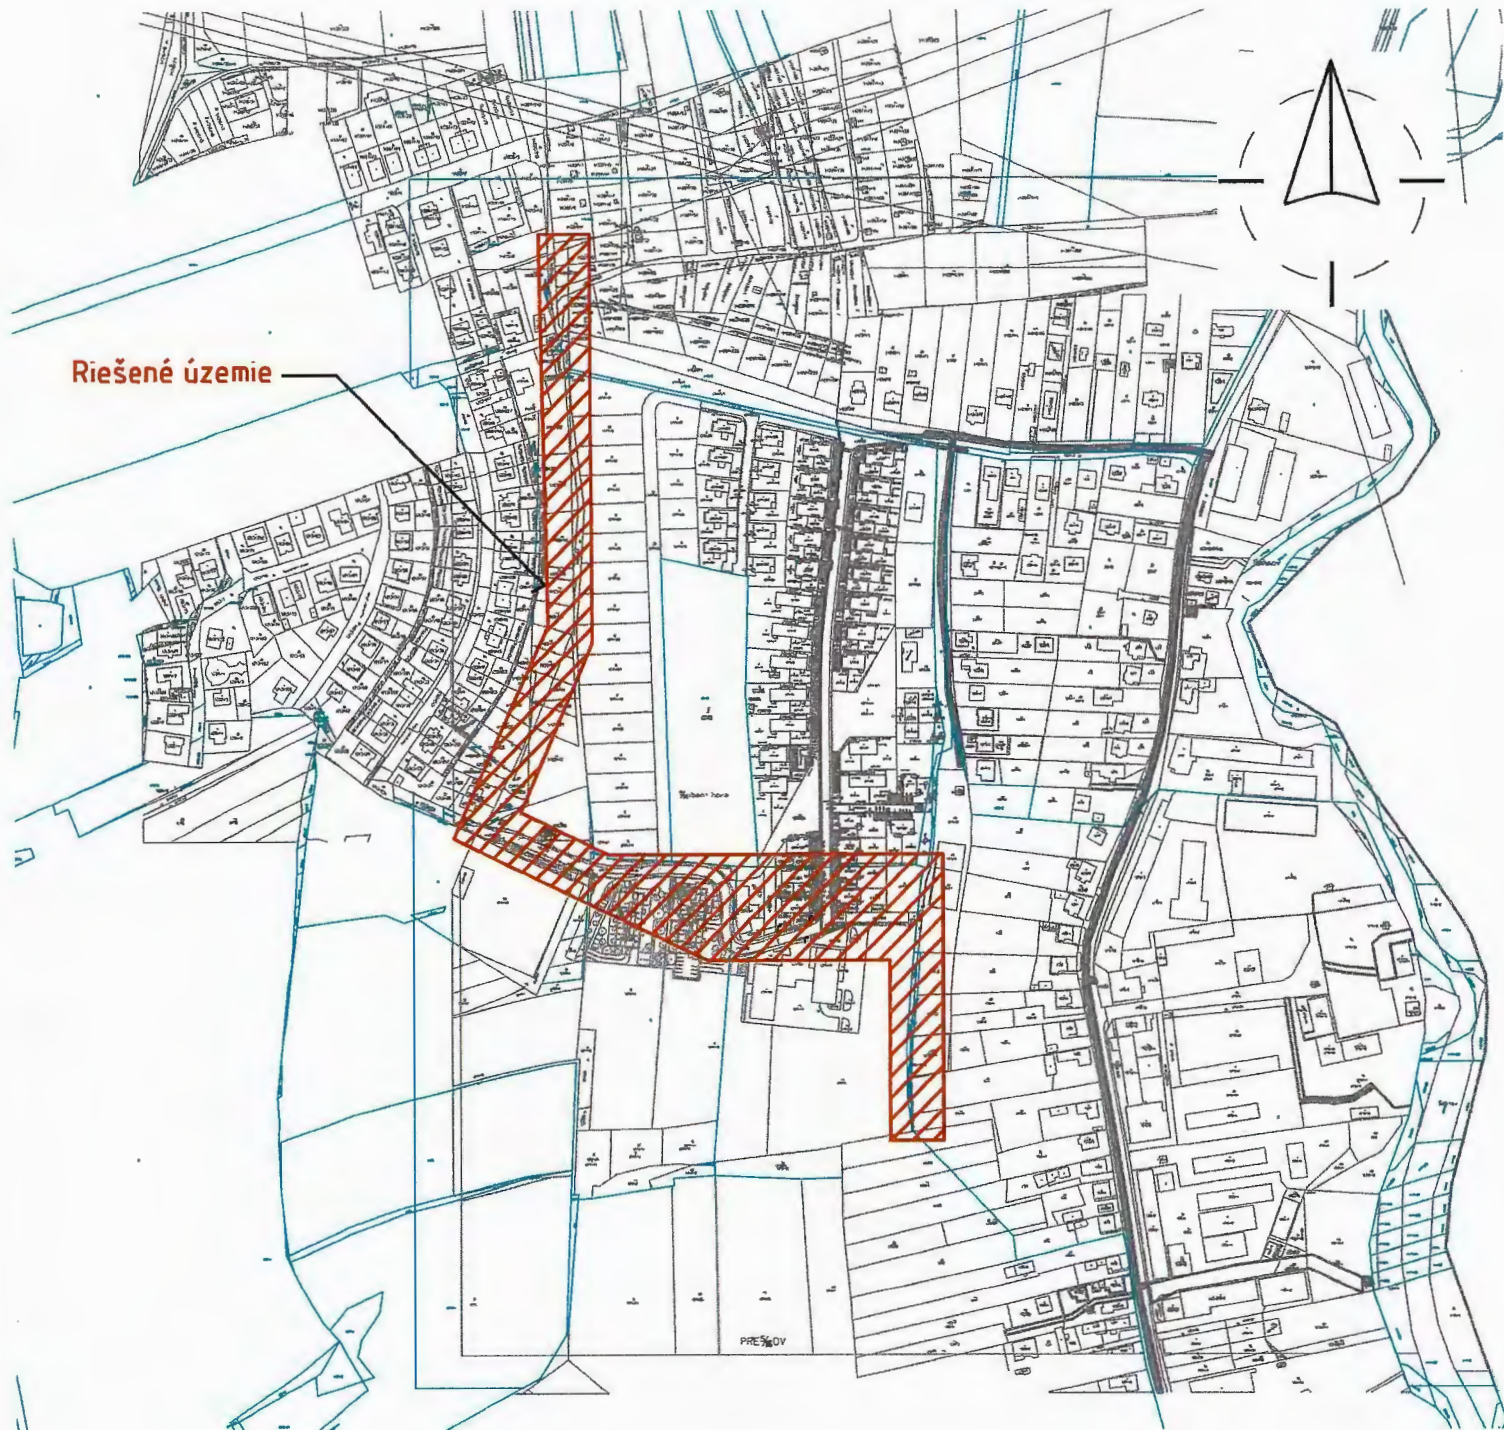

VYPRACOVAL: Ing. Martin Jánosdeák PROENERGS s.r.o.		SADA:	
SCHVÁLIL: Ludovít Mačej			
PROJEKTOVAL: Ing. Martin Jánosdeák PROENERGS s.r.o.			
OBJEDNÁVATEL: Platea Nova Development, s.r.o. Viedenská cesta 5, 851 01 Bratislava - Petržalka		STUPEŇ PD. DUR ČÍSLO ZÁKAZKY: 19002 - 008 DÁTUM: 07.03.2022 FORMÁT: 1x A4 MIERKA: 1 : 5000	
STAVEBNÍK: Východoslovenská distribučná, a.s. Mlynská 31 042 91 Košice			
MIESTO: Prešov - ul. Hrušková			
STAVBA: Záhradné sady 3B - časť VN, Prešov		ČÍSLO VÝKRESU C01	
OBJEKT: PS 01 - Trafostanica SO 01 - VN Prípojka SO 02 - Prekládka podperného bodu VN			
VÝKRES: Situácia širších vzťahov			