

Mesto Prešov

stavebný úrad

si sídlom na MsÚ v Prešove, Hlavná 73

PSČ 080 01

Číslo: SÚ/8398/118523/2022-Mk

V Prešove dňa:02.06.2022

Vybavuje: Mgr. Milan Madzik,

✉ milan.madzik@presov.sk

☎ 051/3100534

VEREJNÁ VYHLÁŠKA,

ktorou sa oznamuje začatie územného konania pre líniovú inžiniersku stavbu:
**„Areál firmy GLASKO ul. Pod Táborom Prešov - SO - 01 Objekt D;
SO - 02 Prekládka VN vedenia; SO - 02.1 VN rozvádzač“**

Na mesto Prešov, ako vecne a miestne príslušný stavebný úrad podľa § 117 ods. 1 zákona č. 50/1976 Zb. o územnom plánovaní a stavebnom poriadku v znení neskorších predpisov (ďalej v texte len „stavebný zákon“), bol podaný dňa **20.05.2022** navrhovateľom – spoločnosťou **GLASKO s.r.o. Prešov, IČO 31650147, Pod Táborom 32A, 080 01 Prešov** návrh na vydanie územného rozhodnutia pre umiestnenie stavby: **„Areál firmy GLASKO ul. Pod Táborom Prešov - SO - 01 Objekt D; SO - 02 Prekládka VN vedenia; SO - 02.1 VN rozvádzač“**, na pozemkoch parc. č. **KN-C 14828/26, 14829/10, 14829/11, 14829/13, 14829/14, 14829/22, 14829/27, 14829/32, 14829/35, 14829/55, 9819/12, 9819/48**, k. ú. **Prešov**, s veľkým počtom účastníkov konania.

Stavebný úrad podľa § 36 ods. 4) stavebného zákona oznamuje začatie územného konania všetkým účastníkom konania o umiestnení líniovej inžinierskej stavby: **„Areál firmy GLASKO ul. Pod Táborom Prešov - SO - 01 Objekt D; SO - 02 Prekládka VN vedenia; SO - 02.1 VN rozvádzač“**, na pozemku parc. č. **KN-C 14828/26, 14829/10, 14829/11, 14829/13, 14829/14, 14829/22, 14829/27, 14829/32, 14829/35, 14829/55, 9819/12, 9819/48**, k.ú. **Prešov**, verejnou vyhláškou.

Zároveň stavebný úrad v predmetnej veci nariaďuje v súlade s § 36 ods. 1) stavebného zákona ústne pojednávanie spojené s miestnym zisťovaním, ktoré sa bude konať

01.07.2022 o 08:00 hod.

so stretnutím pozvaných na: Mestskom úrade v Prešove , ul. Jarkova č. 26, v zasadacej miestnosti na 2. poschodí, miestnosť č. 217.

Do predloženého návrhu môžu účastníci konania, ako aj dotknuté orgány a organizácie spolupôsobiacie v územnom konaní nahliadnuť na Mestskom úrade v Prešove, Stavebnom úrade, Jarkova č. 26, Prešov, v kancelárii č. dv. 303, na 2. poschodí na základe vopred dohodnutého termínu.

Ak účastník konania chce nahliadnuť do projektovej dokumentácie navrhovanej stavby je potrebné sa vopred telefonicky objednať na tel. číslo 051/3100534.

Tým bude umožnené v súlade § 33 ods. 2 správneho poriadku účastníkom konania, aby sa pred vydaním rozhodnutia mohli vyjadriť k jeho podkladu i k spôsobu jeho zistenia, prípadne navrhnúť jeho doplnenie a uplatniť námietky.


Podľa § 36 ods. 1) stavebného zákona účastníci územného konania môžu svoje námietky a pripomienky k predloženému návrhu uplatniť najneskôr pri ústnom pojednávaní, inak sa na ne neprihliadne.

Účastníci konania, resp. ich zákonní zástupcovia a opatrovníci sa môžu dať zastupovať advokátom alebo iným zástupcom, ktorého si zvolia. Splnomocnenie na zastupovanie je potrebné stavebnému úradu preukázať písomným plnomocenstvom, alebo plnomocenstvom vyhláseným do zápisnice.

Upozorňuje tiež účastníkov konania, že stavebný úrad podľa § 42 ods. 4) stavebného zákona v odvolacom konaní nebude prihliadať na námietky a pripomienky, ktoré neboli uplatnené v prvostupňovom konaní v určenej lehote, hoci uplatnené mohli byť a tiež na možnosť účastníkov konania dať sa zastupovať v konaní zástupcom na základe písomného splnomocnenia predloženého pred začiatkom tohto ústneho pojednávania.

Dotknuté orgány oznámia svoje stanoviská v rovnakej lehote, v ktorej môžu uplatniť svoje pripomienky a námietky účastníci územného konania. Ak niektorý z dotknutých orgánov potrebuje na riadne posúdenie návrhu dlhší čas je povinný požiadať stavebný úrad o primerané predĺženie lehoty. Ak dotknutý orgán, ktorý bol vyrozumený o začatí územného konania neoznámí v predĺženej lehote svoje stanovisko k navrhovanej stavbe, stavebný úrad bude mať za to, že so stavbou z hľadiska ním sledovaných záujmov súhlasí v zmysle § 36 ods. 3 stavebného zákona.

MESTO PREŠOV
STAVEBNÝ ÚRAD
 Hlavná 73, 080 01 Prešov
 -11-

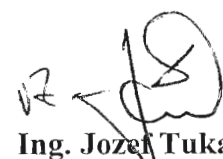
Ing. Jozef Tuka
 vedúci stavebného úradu

Na vedomie:

1. GLASKO s.r.o. Prešov, IČO 31650147, Pod Táborom 32A, 080 01 Prešov
2. IL Prešov, spol. s r.o., IČO 36469149, Strojnícka 18, 080 06 Prešov
3. Okresné riaditeľstvo Hasičského záchranného zboru, IČO 00151866, Požiarnická 1, 080 01 Prešov
4. Regionálny úrad verejného zdravotníctva, IČO 00610992, Jána Hollého 5, 080 01 Prešov
5. Krajský pamiatkový úrad Prešov, IČO 31755194, Hlavná 115, 080 01 Prešov
6. Východoslovenská distribučná, a. s., IČO 36599361, Mlynská 31, 042 91 Košice-Sever
7. CondorNet, s.r.o., IČO 36444413, Kováčska 1, 080 01 Prešov
8. O2 Slovakia, s.r.o., IČO 35848863, Einsteinova 24, 851 01 Bratislava-Petržalka
9. Okresný úrad Prešov, pozemkový a lesný odbor, IČO 00151866, Masarykova 10, 080 01 Prešov
10. Okresný úrad Prešov, odbor starostlivosti o ŽP, IČO 00151866, Námestie mieru 3, 080 01 Prešov
11. SPP - distribúcia, a.s., IČO 35910739, Mlynské nivy 44/b, 825 11 Bratislava
12. Slovak Telekom, a.s., IČO 35763469, Karadžičova 10, 825 13 Bratislava-Ružinov
13. Východoslovenská vodárenská spoločnosť, a.s., IČO 36570460, Komenského 50, 040 01 Košice
14. O.S.V.O. comp, a.s., IČO 36460141, Strojnícka 18, 080 06 Prešov
15. Orange Slovensko, a.s., IČO 35697270, Metodova 8, 821 08 Bratislava-Ružinov
16. Mesto Prešov - MsÚ, Odbor životného prostredia a dopravnej infraštruktúry, Hlavná 73, 080 01 Prešov
17. Ministerstvo obrany SR, Agentúra správy majetku, IČO 30845572, Za kasárňou 3, 832 47 Bratislava
18. Mesto Prešov - MsÚ, Odbor financií a mestského majetku, Hlavná 73, 080 01 Prešov
19. Mesto Prešov - MsÚ, Odbor územného rozvoja, architektúry a výstavby, Hlavná 73, 080 01 Prešov
20. Ing. arch. Milan Rešovský, s. r. o., IČO 43904823, Lesná 40, 080 01 Prešov

Toto oznámenie o začatí územného konania sa doručí účastníkom konania verejnou vyhláškou vyvesením po dobu 15 dní na úradnej tabuli mesta Prešov a zároveň bude zverejnené na webovom sídle Mesta Prešov (www.presov.sk - v časti elektronická úradná tabuľa). Posledný deň tejto lehoty je dňom doručenia. Do lehoty sa nezapočítava deň, keď došlo ku skutočnosti určujúcej začiatok lehoty.

- 6 -06- 2022

Vyvesené dňa

Zvesené dňa.....

MESTO PREŠOV

Mestský úrad

Hlavná č. 73


080 01 P R E Š O V

-1-

odtlačok pečiatky
a podpis oprávnenej osoby

_CELKOVÁ SITUÁCIA, KOORDINAČNÝ VÝKRES STAVBY

M 1:1 000

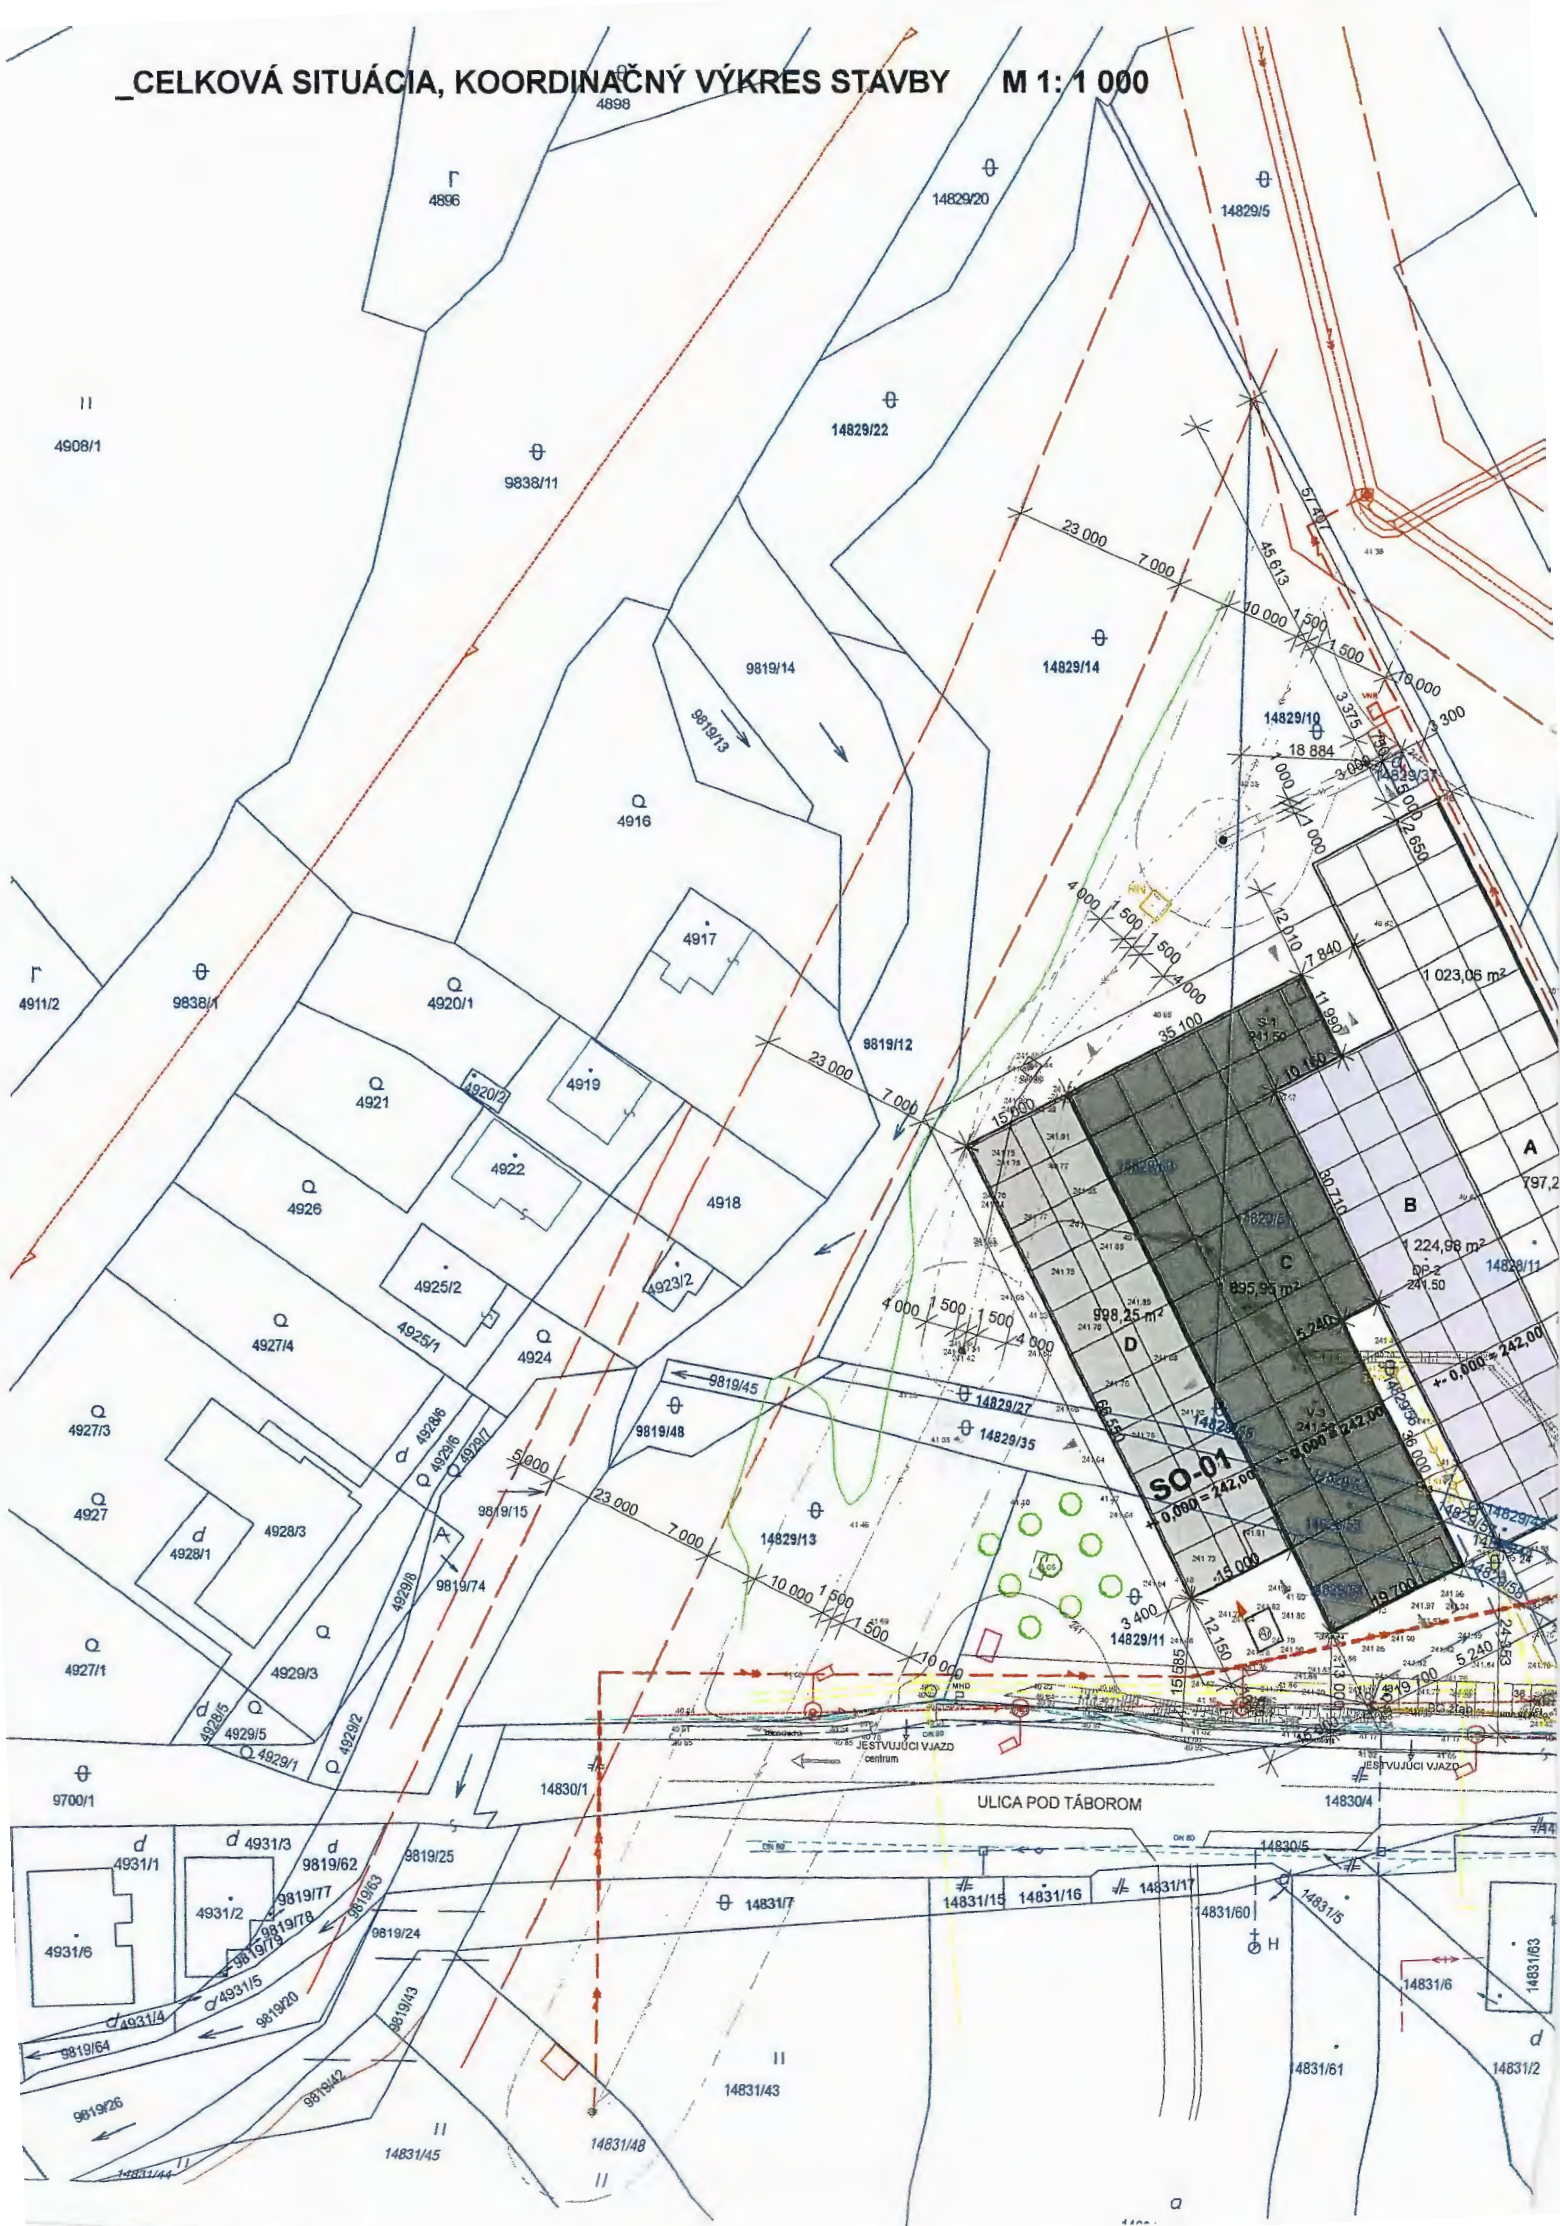

14829/1

14828/14

