

Vyvesené dňa 14 -06- 2022

Zvesené dňa

Oznámenie verejnou vyhláškou

Spoločnosť **Východoslovenská distribučná a.s. Mlynská 31, Košice** pripravuje realizáciu nižšie uvedenej stavby, ktorej obsahom je **rekonštrukcia NN vedenia** podľa priloženej grafickej situácie.

Názov stavby: „**MO_PO1_Urxova_výmená_NNV_PB_DP**“

katastrálne územie: **Solivar**

Predpokladaný termín ukončenia realizácie stavby je rok 2022.

Východoslovenská distribučná a.s. týmto oznamuje vlastníkom a užívateľom nehnuteľností vstup na nehnuteľnosti, ktoré majú byť predmetnou stavbou dotknuté. Ak vznikne vlastníkovi nehnuteľnosti v dôsledku realizácie stavby majetková ujma, má nárok na náhradu škody.

Toto oznámenie bude vyvesené na úradnej tabuli mesta 30 dní od dátumu jeho vyvesenia.

Do projektovej dokumentácie je možné nahliadnuť na mestskom úrade.

V prípade potreby ďalších informácií k stavbe nás môžete kontaktovať na tel. č. +421907265745.

Vo Vranove n/T, dňa 07.06.2022

EL PROKAN, s.r.o.

M. R. Štefánika 210, 061, 030 01 Vranov n. T.

IČO: 44 104 944 IČ DPH: SK2022577348

Ing. Ján Mitaľ

Projektový inžiniering

14 -06- 2022

vyvesené dňa/pečiatka obce

MESTO PREŠOV

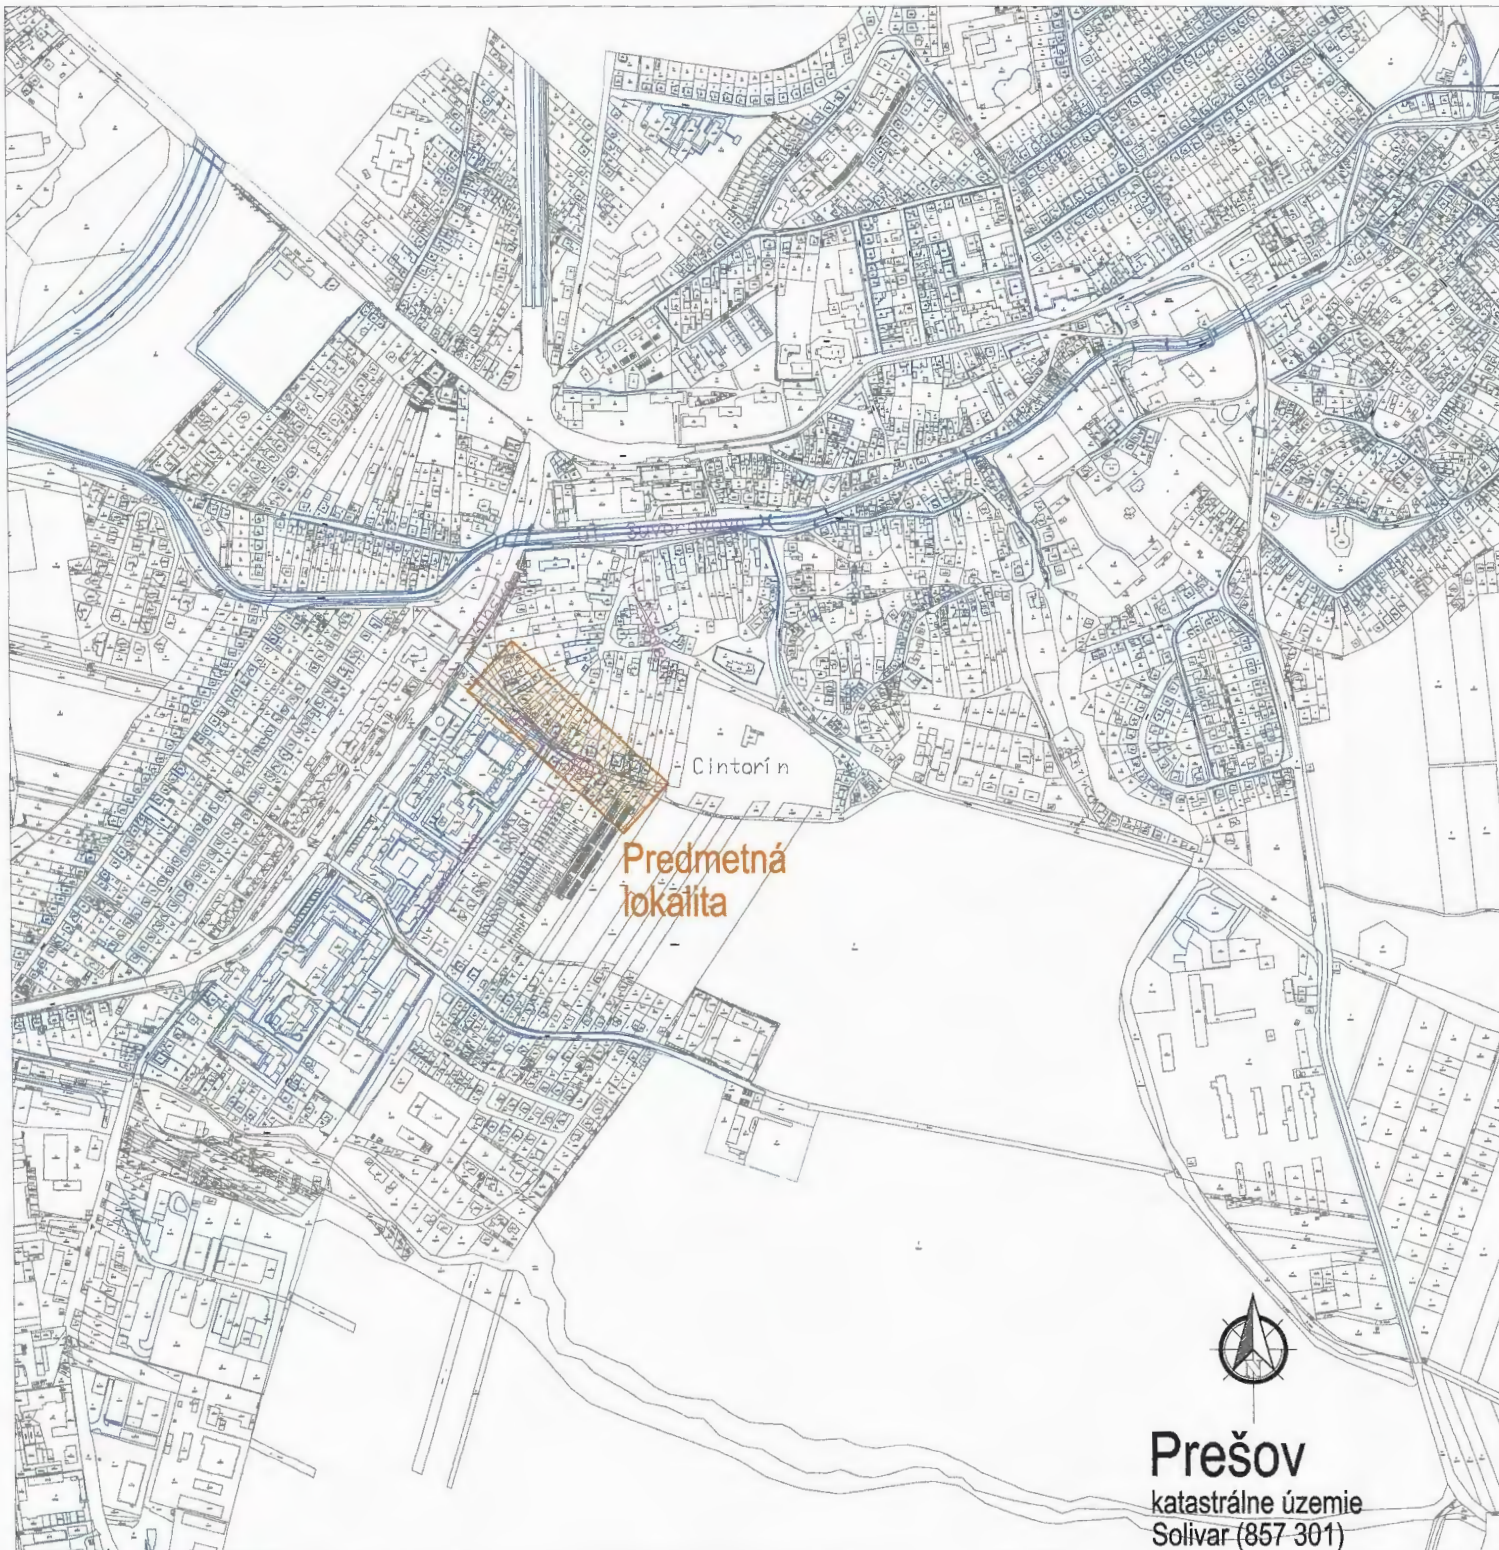
Mestský úrad

Hlavná č. 73

080 01 PREŠOV

- 1 -

Právne informácie: Toto oznámenie je splnením oznamovacej povinnosti prevádzkovateľa distribučnej sústavy podľa ust. § 11 ods. 2 zák. č. 251/2012 Z.z. o energetike a o zmene niektorých zákonov. Realizácia stavby podľa tohto oznámenia je výkonom oprávnení prevádzkovateľa distribučnej sústavy podľa ust. § 11 ods. 1 zák. č. 251/2012 Z.z. o energetike a o zmene niektorých zákonov. V prípade neumožnenia vstupu na nehnuteľnosť podľa tohto oznámenia, berie vlastník (užívateľ) nehnuteľnosti na vedomie právne dôsledky z toho plynúce.



UPOZORNENIE :

Na projekt sa vzťahuje autorsko-právna ochrana v zmysle zákona č. 618/2003 Z.z. (Autorský zákon), v znení zákona č. 84/2007 Z.z. a preto má autor diela autorské právo na predmetné projektové dielo a to je neprevoditeľné a časovo obmedzené. Autor diela má aj výhradné právo udeľovať súhlas na prípadné prenechanie diela na využívanie tretím osobám, resp. na použitie diela alebo jeho časti na vytvorenie nového diela. Pod použitím projektového diela sa rozumie jeho zhmotnenie vo forme projektovej dokumentácie a právo autora nemožno zmluvne obmedziť ani vylúčiť.

Č. sady



Hl. inžinier projektu Ing. KANDALA	Zodpovedný projektant: Ing. KANDALA	Vypracoval: Ing. HARMADI
Investor:	VÝCHODOSLOVENSKÁ DISTRIBUČNÁ, a.s.	
Adresa:	MLYNSKÁ 31, 042 91 KOŠICE	
Názov stavby : MO_PO1_Urxova_výmená_NNV_PB_DP		
Objekt : SO 01 - SILNOPRÚDOVÉ ELEKTRICKÉ ROZVODY		
Obsah : Situácia širších vzťahov		

EL PRO KAN

Adresa: M. R. Štefánika 212/181
093 01 VRANOV n/T
E-mail: elprokan@elprokan.sk
Web: www.elprokan.sk

Archív. č.:	ID1864/2022
Formát:	A4
Dátum:	06/2022
Stupeň PD:	RP
Číslo zák.:	ID1864
Mierka: 1 : 10 000	Č. výkr.: 01

ukotviť NN, VO
R0695-065902
U0695-065002

Exist. 2x10,5/6
doplniť čiapku
KS(ú)
2xKS

SO 01:

- Úsek 01 - Úprava NN vedenia
NN: 1-NFA2X 4x120RM
TS0695-0010 - p.b.č.7, L=259m

SO 02:

- Úsek 01 - Verejné osvetlenie
NN: 1- NFA2X 2x25RM
p.b.č.4 - p.b.č.7, L=110m

SO 02:

- Úsek 01 - Verejné osvetlenie
NN: 1- NFA2X 2x25RM
p.b.č.5 - p.b.č.7, L=67m

Navrh. 10,5/6
NS
2xNS
OS-o, KS-ADSS

NS
KS, NS

OS-h, NS-ADSS

ukotviť NN, VO
R0695-065901
U0695-065001

2xKS(š), KS(ú)

SO 01:

- Úsek 01 - Úprava NN vedenia
NN: 1-NFA2X 4x120RM
TS0695-0010 - p.b.č.3, L=110m

SO 02:

- Úsek 01 - Verejné osvetlenie
NN: 1- NFA2X 2x25RM
TS0695-0010 - p.b.č.3, L=110m

ukotviť NN, VO
U0695-065003

č.3
Navrh. 10,5/15
KS+kab.uzáver
NS
KS
OS-h, NS-ADSS

č.2
Navrh. 10,5/10
2xNS
NS
OS-o, KS-ADSS

č.TSA
Navrh. 9/6

Exist. 9/6
doplniť čiapku

3xKS

Navrh. 3x(NFA2X 2x25RM)

Exist. skrat traf.

ukotviť NN, VO
U0695-065004

2xKS
KS
3xKS

Exist. trafostanica
TS0695-0010

Legenda - NN, VO vedenia:

- exist. nadzemné NN vedenie
- úprava exist. nadzemného NN vedenia
- exist. 4-stĺpová trafostanica
- exist. kiosková trafostanica
- exist. jednoduchý betónový stĺp - JB - ostáva - NN
- exist. dvojitý betónový stĺp - DB - ostáva - NN
- exist. betónové podperné body JB a DB - na demontáž - NN
- exist. svetidlo verejného osvetlenia - VO
- navrh. jednoduchý betónový stĺp - JB - NN
- navrh. vonkajšia rozpojovacia skriňa VRIS - NN
- exist. vonkajšia rozpojovacia skriňa VRIS - NN
- navrh. uzemnenie NN vedenia - NN
- exist. uzemnenie NN vedenia - NN
- navrh. obmedzovače prepätia s uzemnením - NN - koniec siete
- navrh. obmedzovače prepätia s uzemnením - VO - koniec siete
- navrh. strmeňová objímka s okom + kotevná svorka typu C - NN
- navrh. strmeňová objímka s okom (úzka) + kotevná svorka typu C - NN
- navrh. strmeňová objímka s okom (široká) + kotevná svorka typu C - NN
- navrh. strmeňová objímka s hákom + nosná svorka typu B - NN
- navrh. strmeňová objímka s okom + kotevná svorka klinová - VO
- navrh. strmeňová objímka s hákom + nosná svorka typu B - VO
- 2521 - mapa KN-C
- mapa UO-E

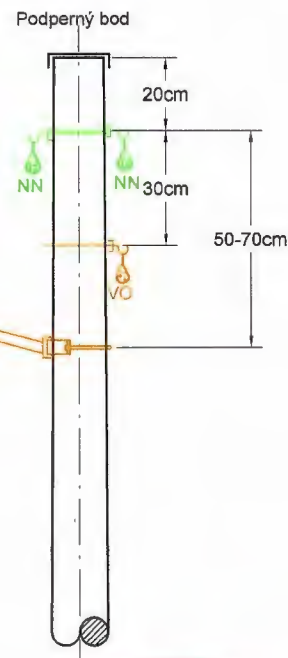
Kódové značenie - DP

- V - výmena vodičov domovej prípojky
- H - nová čapka na strešník plastová
- P - prípojková skrinka
- S - nový strešník
- K - nová kotva strešníka
- Z - znovumontáž domovej prípojky
- R - rezerva
- J - jestvujúci stav
- ER - exist. elektromerový rozvádzač

Legenda domových prípojek:

- navrh. DP vyhotovená novým závesným káblom
- exist. DP vyhotovená podzemným káblom - ostáva
- exist. DP vyhotovená závesným káblom - ostáva
- nová poistková skrinka na stĺpe
 - P1 - pre 1 odberné miesto
 - P2 - pre 2 odberné miesta
- exist. poistková skrinka na preloženie - resp. ostáva
 - P1 - pre 1 odberné miesto
 - P2 - pre 2 odberné miesta
- exist. podperné body - DP - zostávajú
- nové podperné body DP
- exist. jednoduchý drevený stĺp - IP - na demontáž - DP
- nová káblková spojka
- navrh. ukončenie DP na novom strešníku s kotvou
- exist. ukončenie DP na konzole
- exist. ukončenie DP na strešníku s kotvou
- exist. ukončenie DP na strešníku
- exist. elektromerový rozvádzač
- exist. poistková skrinka SIL na objekte RD - na zrušenie
- popisné číslo domu

Preložené svetidlo



Legenda SOK:

- KS-ADSS - kotevný set - SOK
- NS-ADSS - nosný set - SOK
- OS-o - objímka strmeňová s okom
- OS-h - objímka strmeňová s hákom

ROZVODNÁ SIEŤ : NN - 3/PEN AC 400/230 V, 50 Hz, TN - C

OCHRANA PRED ZÁSAHOM EL. PRÚDOM V NORMÁLNEJ PREVÁDZKE do 1000V: STN 33 2000-4-41:2019

412.1 ZÁKLADNÁ IZOLÁCIA ŽIVÝCH ČASTÍ

412.2.2 KRYTY

B.1 UMIESTENIE MIMO DOSAHU

OCHRANA PRED ZÁSAHOM EL. PRÚDOM PRI PORUCHE do 1000 V : STN 33 2000-4-41:2019

411.3.2 SAMOČINNÉ ODPOJENIE PRI PORUCHE

NÁMRAZOVÁ OBLASŤ : LAHKÁ - STN 33 3300 - PRE NN VEDENIE

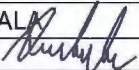
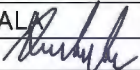
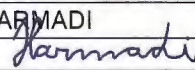
VETERNÁ OBLASŤ : 1

STUPEŇ ZNEČISTENIA : III. /SILNÉ/

UPOZORNENIE :

Na projekt sa vzťahuje autorsko-právna ochrana v zmysle zákona č. 618/2003 Z.z. (Autorský zákon), v znení zákona č. 84/2007 Z.z. a preto má autor diela autorské právo na predmetné projektové dielo a to je neprevoditeľné a časovo obmedzené. Autor diela má aj výhradné právo udeľovať súhlas na prípadné prenechanie diela na využívanie tretím osobám, resp. na použitie diela alebo jeho častí na vytvorenie nového diela. Pod použitím projektového diela sa rozumie jeho zhotovenie vo forme projektovej dokumentácie a právo autora nemožno zmluvne obmedziť ani vylúčiť.

Č. sady

HI. inžinier projektu	Zodpovedný projektant:	Vypracoval:	 EL PRO KAN Adresa: M. R. Štefánika 212/181 093 01 VRANOV n/T E-mail: elprokan@elprokan.sk Web: www.elprokan.sk	
Ing. KANDALA 	Ing. KANDALA 	Ing. HARMADI 		
Investor:	VÝCHODOSLOVENSKÁ DISTRIBUČNÁ, a.s.			
Adresa:	MLYNSKÁ 31, 042 91 KOŠICE			
Názov stavby : MO_PO1_Urxova_výmená_NNV_PB_DP			Archív. č.:	ID1864/2022
Objekt : SO 01 - SILNOPRÚDOVÉ ELEKTRICKÉ ROZVODY			Formát:	3xA4
			Dátum:	06/2022
			Stupeň PD:	RP
			Číslo zák.:	ID1864
Obsah : Situácia			Mierka: 1 : 1000	Č. výkr.: 02

EL PRO KAN

Adresa: M. R. Štefánika 212/181
093 01 VRANOV n/T
E-mail: elprokan@elprokan.sk
Web: www.elprokan.sk