

MESTO PREŠOV

So sídlom na Msú, Hlavná č. 73 v Prešove

PSČ 080 01

Číslo: SÚ/12315/135204/2022-Ar/278

V Prešove dňa: 03.08.2022

Oznámenie o začatí stavebného konania

Dňa 25.07.2022 podal stavebník **VSD a.s. Mlynská 31, 042 91 Košice**, v tejto veci konajúci prostredníctvom **Ing. Rudolf Špes, Smetanova 47, 080 05 Prešov** na stavebnom úrade žiadosť o vydanie stavebného povolenia pre stavbu: „**Rozšírenie NN siete**“, na ul. Zimná na pozemkoch parc. č. KN-C 14604/1; 14604/2; 14791; 14792/17; 14792/18; 14585/29; 14585/25; 14585/24; 14585/23; 14585/22; 14585/20 katastrálne územie Prešov.

Predmetom stavby je rozšírenie NN siete na ulici Zimná v Prešove.


Mesto Prešov, ako príslušný stavebný úrad v zmysle § 117 zákona č. 50/1976 Zb. o územnom plánovaní a stavebnom poriadku (ďalej v texte len „stavebný zákon“) v znení jeho zmien a doplnkov oznamuje podľa § 61 ods. 4 stavebného zákona začatie stavebného konania všetkým známym účastníkom konania verejnou vyhláškou. Pretože stavebnému úradu sú dobre známe pomery na stavenisku a žiadosť poskytuje dostatočný podklad pre posúdenie navrhovanej stavby, upúšťa v zmysle § 61 ods. 2 stavebného zákona od miestneho šetrenia a ústneho pojednávania.

Do podkladov rozhodnutia možno nahliadnuť v pracovných dňoch, pred dňom ústneho pojednávania, (po predchádzajúcej telefonickej dohode s príslušným referentom stavebného úradu) na Mestskom úrade v Prešove, stavebnom úrade, Ul. Jarková 26 (č. dv. 306).

Účastníci konania môžu svoje námietky k navrhovanej stavbe uplatniť najneskoršie **do 7 pracovných dní odo dňa doručenia oznámenia o začatí stavebného konania**, inak sa na neskoršie podané námietky v zmysle § 61 ods. 3 stavebného zákona neprihliadne.

Podľa § 61 ods. 6 stavebného zákona sú dotknuté orgány povinné oznámiť svoje stanovisko v rovnakej lehote, v ktorej môžu uplatniť svoje námietky účastníci konania. Ak dotknutý orgán v určenej alebo predĺženej lehote neoznámí svoje stanovisko k povoľovanej stavbe, má sa za to, že so stavbou z hľadiska ním sledovaných záujmov súhlasí.

MESTO PREŠOV
STAVEBNÝ ÚRAD
Hlavná 73, 080 01 Prešov
-10-

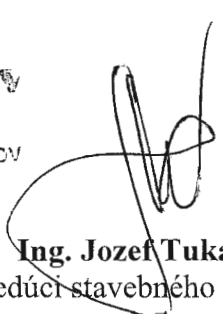
Ing. Jozef Tuka
vedúci stavebného úradu

Oznámenie sa doručí:

1. Ing. Rudolf Špes, Smetanova 47, 080 05 Prešov-Solivar
2. Slovak Telekom a.s., Bajkalska 29, 080 01 Bratislava,
3. MsÚ Prešov – Odbor životného prostredia a dopravnej infraštruktúry, Hlavná 73, 080 01 Prešov
4. MsÚ Prešov – Odbor územného rozvoja architektúry a výstavby, Hlavná 73, 080 01 Prešov
5. MsÚ Prešov – Odbor financií a mestského majetku, Hlavná 73, 080 01 Prešov
6. Krajský pamiatkový úrad Prešov, Hlavná 115, 080 01 Prešov
7. Východoslovenská distribučná a.s., Mlynská 31, 042 91 Košice,
8. Východoslovenská vodárenská spoločnosť a.s., Kúpeľňa 3, 080 01 Prešov,

V súlade s § 61 ods. 4 stavebného zákona bude toto oznámenie doručené verejnou vyhláškou. Táto verejná vyhláška, ktorou sa oznamuje začatie stavebného konania musí byť spolu s projektovou dokumentáciou vyvesená v zmysle § 26 ods. 2 správneho poriadku po dobu 15 dní na úradnej tabuli a zverejnená na elektronickej úradnej tabuli Mesta Prešov, ktorá sa nachádza na stránke www.presov.sk. Posledný deň tejto lehoty je dňom doručenia. Do lehoty sa nezapočítava deň, keď došlo ku skutočnosti určujúcej začiatok lehoty, t.j. ku dňu vyvesenia rozhodnutia na úradnú tabuľu.

Úradný záznam Verejná vyhláška, ktorou sa oznamuje začatie stavebného konania pre stavbu: „**Rozšírenie NN siete**“ bola vyvesená na úradnej tabuli Mesta Prešov a zverejnená na elektronickej úradnej tabuli Mesta Prešov (www.presov.sk).

- 8 -08- 2022

Dňa.....

MESTO PREŠOV

Mestský úrad

Hlavná č. 73

Pečiatka a podpis

080 01 PREŠOV

- 1 -

Úradný záznam Verejná vyhláška ktorou sa oznamuje začatie stavebného konania pre stavbu: „**Rozšírenie NN siete**“ bola zvesená z úradnej tabule Mesta Prešov a zverejnená na elektronickej úradnej tabuli Mesta Prešov (www.presov.sk)

Dňa.....


MESTO PREŠOV

Mestský úrad

Hlavná č. 73

Pečiatka a podpis

080 01 PREŠOV

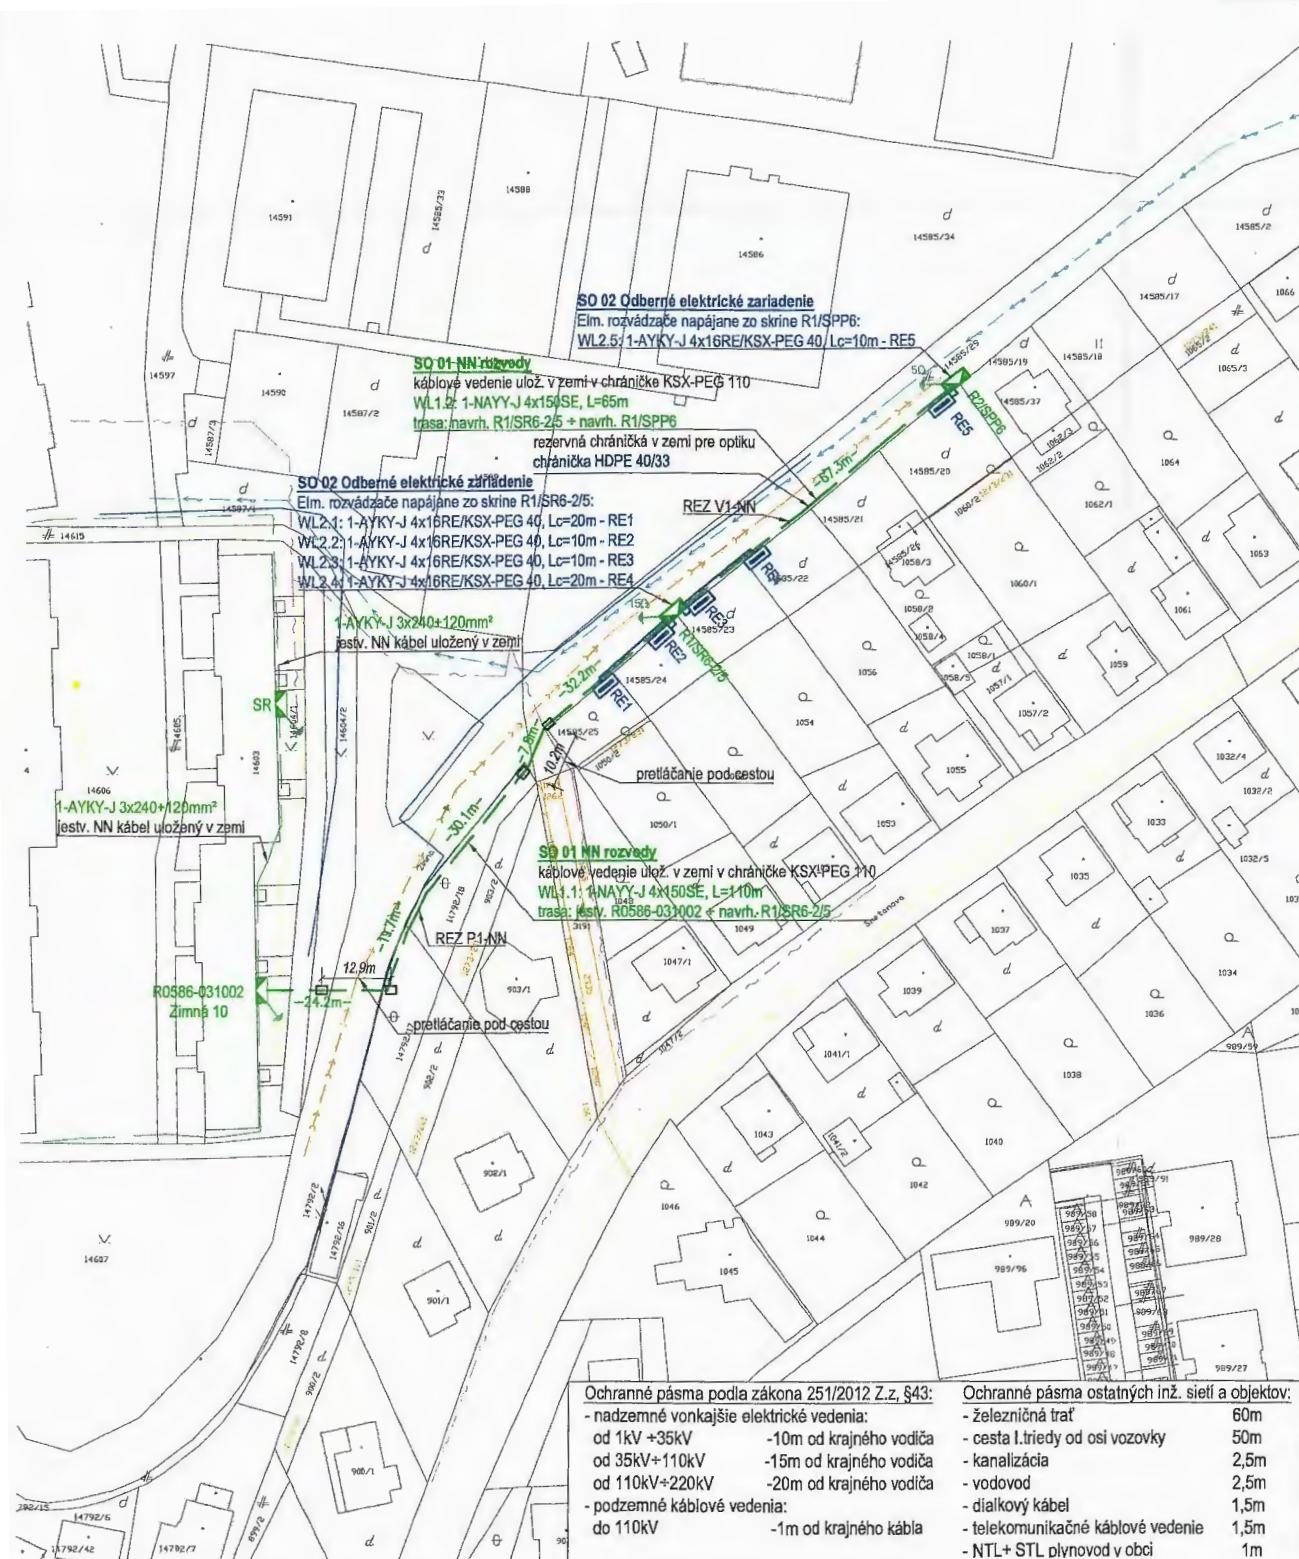

Napáťová sústava

3/PEN, AC, 50 Hz, 400/230V, TN-C

Ochrana pred úrazom el. prúdom (STN 33 2000-4-41, 03.2019)

-v normálnej prevádzke


:Príloha A, kapitola A.1: Základná izolácia živých častí

:Príloha A, kapitola A.2: Zábrany alebo kryty

:Príloha B, kapitola B.3: Umiestnenie mimo dosahu

-pri poruche


:čl.411.4 - samočinné odpojenie napájania

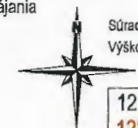

Súradnicový systém: JTSK
Výškový systém: BpV

122 - mapa KN-C
122 - mapa KN-E

Legenda:

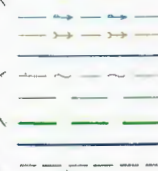

jestv. plynové potrubie

jestv. vodovodné potrubie

jestv. kanalizácia

jestv. rozvod VO

jestv. telekomunikačný kábel

jestv. káblové vedenie NN uložené v zemi v chráničke

návrh. káblové vedenie NN uložené v zemi v chráničke KSX-PEG

návrh. káblové vedenie NN uložené v zemi v chráničke k elm. rozv. RE

uzemňovacie vedenie pásom FeZn 30/4



Plastová, rozpojovacia, pilierová, šírka 595 mm, výška do 850 mm, prívod a vývod na V-praporce a strmeňové svorky, prívod a vývod do 240 mm², 2x odpoínač do 400A, 5x odpoínač do 160A, v káblovom priestore s materiálom na pohltienie vlhkosti

Hasma, typ: SR 6 DIN 0 VV 2/5 P2 IP2X+Keramzit, v=815;



Plastový, pilierový (P), pre priame meranie (PR), dvojtariný, trojťažový, pre jeden istič do 63 A, bez ističa, prívod a vývod na skrutkové svorky, prívod a vývod do 25 mm², výška piliera min. 0,6m, výška zemnej časti 0,6 m, výška skrine do 600 mm

Hasma, typ SPP6 F403 W/S 2x240/50 IP44/2X+KER



Plastový, pilierový (P), pre priame meranie (PR), dvojtariný, trojťažový, pre jeden istič do 63 A, bez ističa, prívod a vývod na skrutkové svorky, prívod a vývod do 25 mm², výška piliera min. 0,45 m, výška zemnej časti 0,6 m, výška skrine do 500 mm,

typ: RE 1.0 25A P2, v=500;



bod pre vytýčenie súradníc x, y, z

POZNÁMKA:

Súbežne s NN vedením uložiť rezervnú chráničku HDPE 40/33 pre budúce optické vedenie.



UPOZORNENIE:

Na projekt sa vzťahuje autorská-právna ochrana v zmysle zákona č. 618/2003 Z.z. (Autorský zákon), v znení zákona č. 84/2007 Z.z. a preto má autor diela autorské právo na predmetné projektové dielo a to je neprevoditeľné a časovo obmedzené. Autor diela má aj výhradné právo udeľovať súhlas na prípadné prenechanie diela na využívanie tretím osobám, resp. na použitie diela alebo jeho časti na vytvorenie nového diela. Pod použitím projektového diela sa rozumie jeho zhotovenie vo forme projektovej dokumentácie a právo autora nemožno zmluvne obmedziť ani vylúčiť.

Osvetlenie: SKSI 6933*A2

Hlavný inžinier projektu: Ing. Jakub Mikloš

Zodpovedný projektant: Ing. Jakub Mikloš

Vypracoval: Ing. Jakub Mikloš

Ing. Jakub Mikloš

Ing. Jakub Mikloš

Ing. Jakub Mikloš

Investor: Východoslovenská distribučná, a.s., Mlynská 31, 042 91 Košice

Stavba: PREŠOV, UL. ZIMNÁ, IBV 5RD - NN

Objekt: SO 01 NN rozvody
SO 02 Odborné elektrické zariadenie

Obsah: Situačná schéma NN rozvodov a odborného elektrického zariadenia



Dátum: 11.2021
Číslo zadania: ZP11184
Stupeň PD: DUR+DSP
Formát: A4
Mierka: M 1:1000

Výkres číslo: E-02

Ochranné pásma podľa zákona 251/2012 Z.z. §43:

- nadzemné vonkajšie elektrické vedenia:
od 1kV +35kV -10m od krajného vodiča
od 35kV+110kV -15m od krajného vodiča
od 110kV+220kV -20m od krajného vodiča

- podzemné káblové vedenia:
do 110kV -1m od krajného kábla

Ochranné pásma ostatných inž. sietí a objektov:

- železničná trať 60m
- cesta I. triedy od osi vozovky 50m
- kanalizácia 2,5m
- vodovod 2,5m
- diaľkový kábel 1,5m
- telekomunikačné káblové vedenie 1,5m
- NTL+STL plynovod v obci 1m