

MESTO PREŠOV
stavebný úrad

Hlavná ul. č. 73, Prešov

PSČ 080 01

Číslo: SÚ/11285/2018-Su

V Prešove dňa: 08.08.2018

Vybavuje: Mgr. Egon Suchár, č. tel. 051/3100 533

e - mail: egon.suchar@presov.sk

V E R E J N Á V Y H L Á Š K A ,

**ktorou sa oznamuje začatie stavebného konania pre líniovú inžiniersku stavbu:
„Bunker Prešov – výstavba VN, TS“**

Na Mesto Prešov, príslušný stavebný úrad v súlade s ustanovením § 117 zák. č. 50/1976 Zb. o územnom plánovaní, stavebnom poriadku, v znení neskorších predpisov bola podaná dňa **20.07.2018** žiadateľom – **Východoslovenská distribučná a.s.**, Mlynská 31, 042 91 Košice v zastúpení LED SOLAR s.r.o. Lesnícka 2/A, 080 05 Prešov, žiadosť na vydanie stavebného povolenia na stavbu: „**Bunker Prešov – výstavba VN, TS**“.

Stavebný úrad v súlade s § 61 ods. 4) stavebného zákona, v znení jeho noviel oznamuje začatie stavebného konania všetkým účastníkom konania o vydanie stavebného povolenia (s veľkým počtom účastníkov konania): „**Bunker Prešov – výstavba VN, TS**“, na pozemkoch parc. č., KN-C 6620/29, KN-C 6217/55 v katastrálnom území Prešov, **verejnou vyhláškou.**

Mesto Prešov, príslušný stavebný úrad nariaďuje v súlade s § 61 ods. 4 zákona č. 50/1976 Zb. o územnom plánovaní, stavebnom poriadku v znení jeho noviel /stavebný zákon/, ústne konanie spojené s miestnym zisťovaním, ktoré sa bude konať

dňa 03.09. 2018 o 09.⁰⁰ hod

so stretnutím na:

**Mestskom úrade v Prešove , ul. Jarkova č. 26,
v zasadacej miestnosti na 1. poschodí, miestnosť č. 217**

Do podkladov na vydanie rozhodnutia o umiestnení líniovej inžinierskej stavby je možné nahliadnuť pred stanoveným termínom ústneho pojednania na MsÚ v Prešove, Stavebnom úrade, Jarkovej 26, Prešov, 2. poschodie, kancelária č. 306, na základe vopred dohodnutého termínu.

Ak účastník konania chce nahliadnuť do projektovej dokumentácie navrhovanej stavby je potrebné sa vopred telefonicky objednať na tel. číslo 051/3100 533.

Tým bude umožnené v súlade § 33 ods. 2) zákona č. 71/1967 Zb. o správnom konaní (správny poriadok) v platnom znení účastníkom konania, aby sa pred vydaním rozhodnutia mohli vyjadriť k jeho podkladu i k spôsobu jeho zistenia, prípadne navrhnúť jeho doplnenie a uplatniť námietky.

Účastníci územného konania môžu svoje námietky a pripomienky k návrhu uplatniť najneskoršie do termínu ústneho pojednania, ináč sa k nim neprihliadne.

Účastníci konania, resp. ich zákonní zástupcovia a opatrovníci sa môžu dať zastupovať advokátom alebo iným zástupcom, ktorého si zvolia. Splnomocnenie na zastupovanie je potrebné

stavebnému úradu preukázať písomným plnomocenstvom, alebo plnomocenstvom vyhláseným do zápisnice.

Stavebný úrad zároveň upozorňuje že v súlade s § 42 stavebného zákona v odvolacom konaní sa neprihliada na námietky a pripomienky, ktoré neboli uplatnené v prvostupňovom konaní v určenej lehote, hoci uplatnené mohli byť. Na námietky uplatnené po konaní stavebný úrad neprihliadne.

Táto vyhláška, ktorou sa oznamuje začatie stavebného konania o umiestnení líniovej inžinierskej stavby, musí byť vyvesená v súlade s ustanovením § 26 odst. 2) zák. č. 71/1967 Zb. o správnom konaní a podľa § 61 odst. 4) stavebného zákona po dobu 15 dní na úradnej tabuli mesta Prešov a zverejnená na internetovej stránke mesta Prešov (www.presov.sk).

Posledný deň tejto lehoty je dňom doručenia oznámenia o začatí územného konania.

Do lehoty sa nezapočítava v súlade s § 27 odst. 2 zákona č. 71/1967 Zb. o správnom konaní v znení jeho noviel deň, keď došlo ku skutočnosti určujúcej začiatok lehoty.

Ak koniec lehoty pripadne na deň pracovného pokoja, je posledným dňom lehoty najbližší budúci pracovný deň.

MESTO PREŠOV
STAVEBNÝ ÚRAD
 Hlavná 73, 080 01 Prešov
 -15-



Ing. Jozef Tuka
 vedúci stavebného úradu

Úradný záznam:

Verejná vyhláška, ktorou sa oznamuje začatie územného konania pre líniovú inžiniersku stavbu: „Bunker Prešov – výstavba VN, TS“, bola vyvesená na úradnej tabuli Mesta Prešov

17. 08. 2018

dňa

MESTO PREŠOV
Mestský úrad


Pečiatka a podpis
 080 01 PREŠOV
 -1-

Verejná vyhláška, ktorou sa oznamuje začatie územného konania pre líniovú inžiniersku stavbu: „Bunker Prešov – výstavba VN, TS“, bola zvesená z úradnej tabuli Mesta Prešov

dňa

MESTO PREŠOV
Mestský úrad

Pečiatka a podpis
 080 01 PREŠOV
 -1-

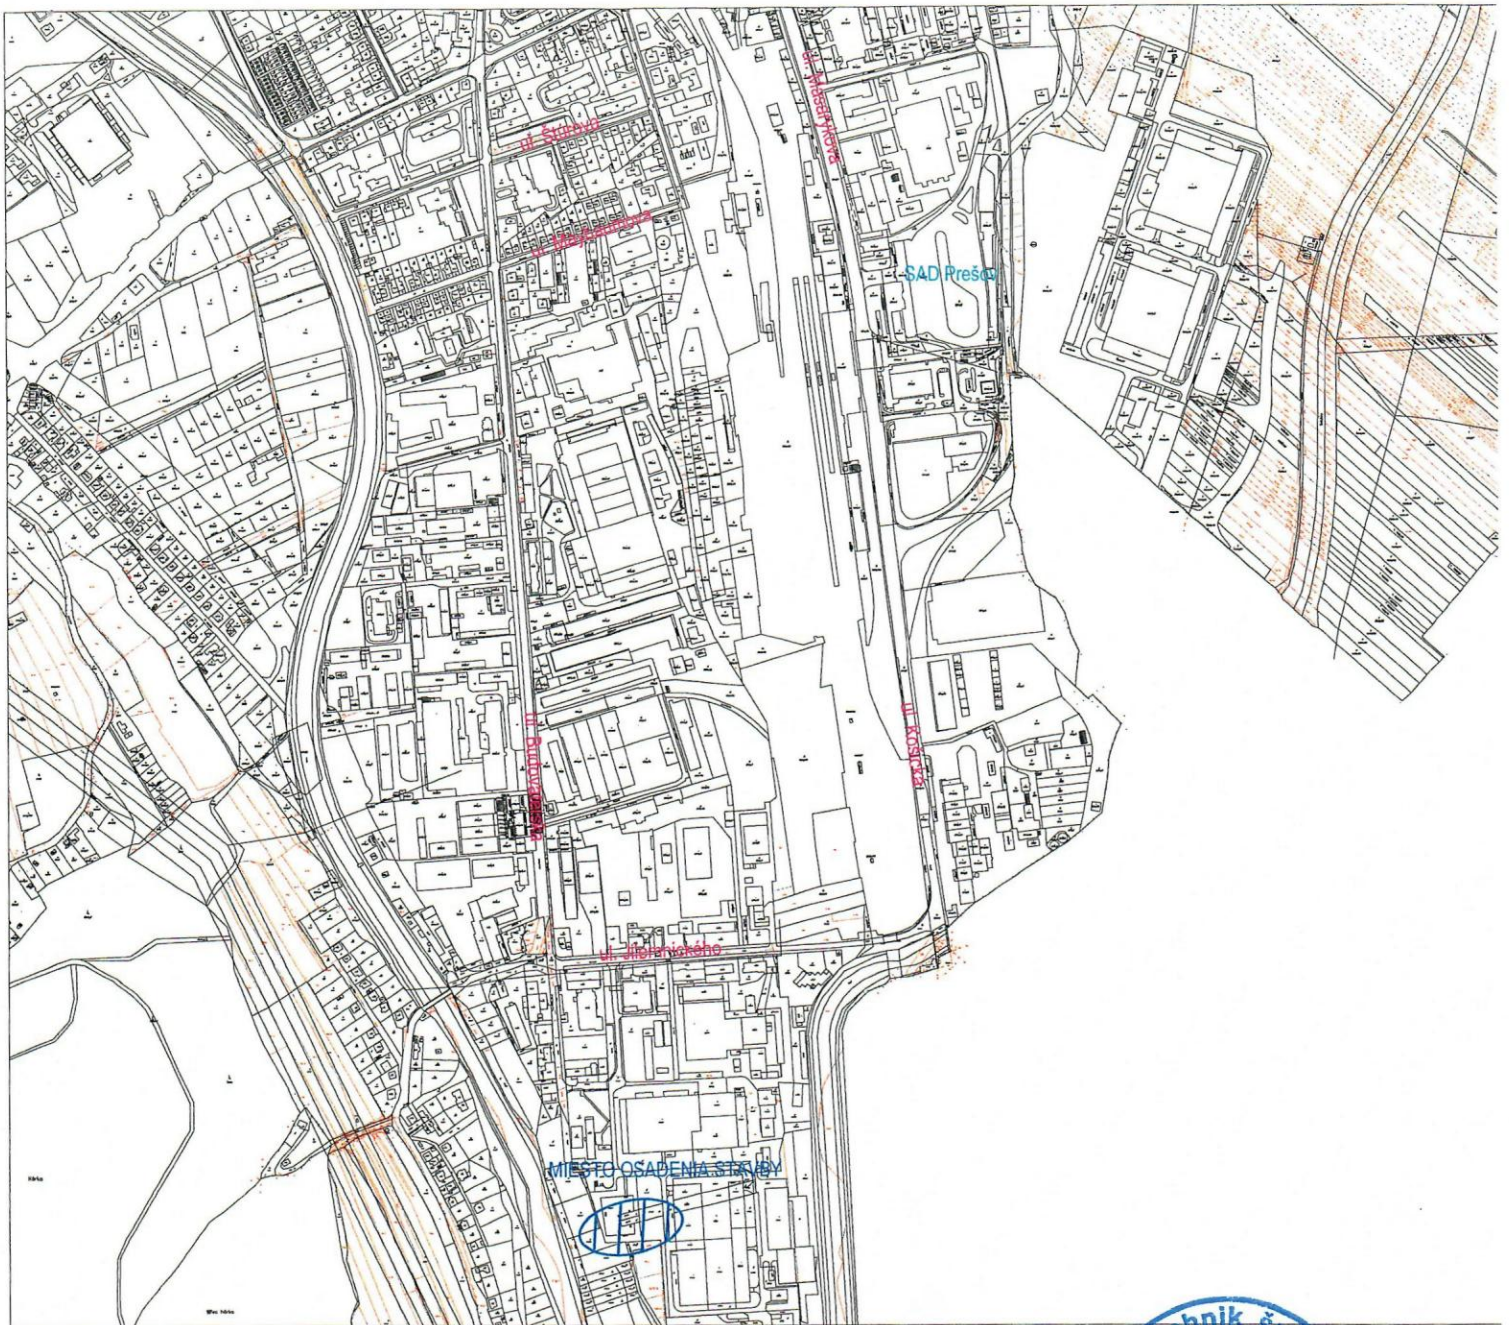

Prešov, ul. Budovateľská



Súradnicový systém: JTSK
Výškový systém: BpV



UPOZORNENIE :

Na projekt sa vzťahuje autorsko-právna ochrana v zmysle zákona č. 618/2003 Z.z. (Autorský zákon), v znení zákona č. 84/2007 Z.z. a preto má autor diela autorské právo na predmetné projektové dielo a to je neprevoditeľné a časovo obmedzené. Autor diela má aj výhradné právo udeľovať súhlas na prípadné prenechanie diela na využívanie tretím osobám, resp. na použitie diela alebo jeho časti na vytvorenie nového diela. Pod použitím projektového diela sa rozumie jeho zhmotnenie vo forme projektovej dokumentácie a právo autora nemožno zmluvne obmedziť ani vylúčiť.

Osvedčenie: S2018/01114/EIC COO/EZ A E1			<p>MJ projekt s.r.o. Štúrova 422/11 082 22 Šarišské Michalany IČO: 47 535 113 IČ DPH: SK 202 394 0072 MOBIL: 0911 291 422 mjprojektsro@gmail.com</p>	
Hlavný inžinier projektu:	Zodpovedný projektant:	Vypracoval:		
Ing. Jakub Mikloš	Ing. Jakub Mikloš	Ing. Jakub Mikloš		
LED-SOLAR s.r.o., Lesnícká 2/A, 080 05 Prešov Investor: Východoslovenská distribučná, a.s., Mlynská 31, 042 91 Košice				
Stavba: BUNKER PREŠOV - VÝSTAVBA VN, TS			Dátum: 05.2018	Číslo sady:
Objekt: SO 01 VN prípojka SO 02 Odborné elektrické zariadenie PS 01 Trafostanica			Zákazka číslo: A41/2018	
			Stupeň PD: projekt	
			Formát: A4	
			Mierka: M 1:10 000	
Obsah: Situácia - širšie vzťahy			Výkres číslo: E-01	