

Mesto Prešov stavebný úrad

Hlavná ul. č. 73, Prešov

PSČ 080 01

Číslo: SÚ/13961/144637/2022-Mk

V Prešove dňa: 13.09.2022

Vybavuje: Mgr. Milan Madzik

e-mail: milan.madzik@presov.sk

☎ 051/3100534

VEREJNÁ VYHLÁŠKA

Oznámenie

o začatí stavebného konania a upustenie od ústneho pojednávania

Dňa 12.09.2022 podala Východoslovenská distribučná, a.s., IČO 36599361, Mlynská 31, 042 91 Košice v zastúpení na základe splnomocnenia Rastislavom Turóciom, Župčany, súp. č. 395, 080 01 Župčany, na stavebný úrad žiadosť o stavebné povolenie stavby: „PREŠOV ul. MASARIKOVA, VÝSTAVBA VN, NN, TS“. Pre uvedenú stavbu na pozemkoch parc. č. KN-C 5087/10, 5087/26, 5087/27, 5087/29, 5087/39, 5087/94, 9709/1, 9709/7, 9710/1, katastrálne územie Prešov, bolo vydané územné rozhodnutie mestom Prešov pod č. SÚ/1429/137052/2022-Su dňa 29.07.2022. Predmetná stavba obsahuje tieto objekty: SO 11.1 VN prípojka; SO 11.2 NN rozvody; SO 11.3 OEZ; SO 11.4 Trafostanica; SO 11.5 Demontáž VN a TS. Dňom podania žiadosti bolo začaté stavebné konanie.

Mesto Prešov, ako príslušný stavebný úrad v zmysle § 117 ods. 1 zákona č. 50/1976 Zb. o územnom plánovaní a stavebnom poriadku (ďalej v texte len „stavebný zákon“) v znení jeho zmien a doplnkov oznamuje podľa § 61 ods. 4 stavebného zákona začatie stavebného konania verejnou vyhláškou (líniová stavba). Pretože stavebnému úradu sú dobre známe pomery na stavenisku a žiadosť poskytuje dostatočný podklad pre posúdenie navrhovanej j stavby, upúšťa v zmysle § 61 ods. 2 stavebného zákona od miestneho šetrenia a ústneho pojednávania.

Účastníci konania môžu svoje námietky k navrhovanej stavbe uplatniť najneskôršie do 7. pracovných dní od dňa doručenia tohto oznámenia inak sa na neskoršie námietky v zmysle § 61 ods. 3 stavebného zákona neprihliadne.

Ak upovedomený účastník konania neoznámia v určenej lehote svoje stanovisko k navrhovanej stavbe, má sa za to, že z hľadiska ním sledovaných záujmov so stavbou súhlasí. Zároveň stavebný úrad účastníkom konania týmto dáva na vedomie, že na námietky, ktoré v určenej lehote neuplatnia v prvostupňovom konaní sa neprihliadne ani v odvolacom konaní.


Dotknuté orgány oznámia svoje stanoviská v rovnakej lehote, v ktorej môžu uplatniť svoje pripomienky a námietky účastníci konania. Ak niektorý z dotknutých orgánov potrebuje na riadne posúdenie návrhu dlhší čas, predĺži stavebný úrad na jeho žiadosť lehotu pred jej uplynutím. Ak dotknutý orgán v určenej alebo predĺženej lehote neoznámia svoje stanovisko k povoľovanej stavbe, má sa za to, že so stavbou z hľadiska ním sledovaných záujmov súhlasí podľa § 61 ods. 6 stavebného zákona.

Účastníci konania, dotknuté orgány spolupôsobiacie v konaní a organizácie, ktoré chránia verejné záujmy podľa osobitných právnych predpisov môžu (po predchádzajúcej telefonickej dohode o dátume a čase stretnutia s vybavujúcim pracovníkom) nahliadnuť do podkladov pre vydanie rozhodnutia na stavebnom úrade.

Na pripomienky a námietky, ktoré boli alebo mohli byť uplatnené v územnom konaní alebo pri prerokúvaní územného plánu obce alebo územného plánu zóny sa neprihliada.

Ak sa dá niektorý z účastníkov konania zastupovať, predloží jeho zástupca písomnú plnú moc v zmysle § 17 ods. 4 zákona č. 71/1967 Zb. o správnom konaní (ďalej v texte len „správny poriadok“).

MESTO PREŠOV
STAVEBNÝ ÚRAD
 Hlavná 73, 080 01 Prešov
 -11-

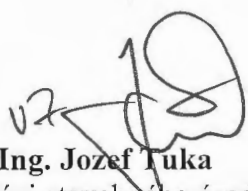
Ing. Jozef Tuka
 vedúci stavebného úradu

Toto oznámenie sa doručí účastníkom konania v súlade s ustanovením § 61 ods. 4 stavebného zákona verejnou vyhláškou vyvesením po dobu 15 dní na úradnej tabuli mesta Prešov a zároveň bude zverejnené na webovom sídle Mesta Prešov (www.presov.sk - v časti elektronická úradná tabuľa). Posledný deň tejto lehoty je dňom doručenia. Do lehoty sa nezapočítava deň, keď došlo ku skutočnosti určujúcej začiatok lehoty.

14 -09- 2022

Vyvesené dňa

MESTO PREŠOV Zvesené dňa.....

Mestský úrad

Hlavná č. 73

080 01 PREŠOV


-1-

odtlačok pečiatky

a podpis oprávnenej osoby

Na vedomie:

1. Východoslovenská distribučná, a.s., IČO 36599361, Mlynská 31, 042 91 Košice
2. Rastislav Turóci, Župčany, súp. č. 395, 080 01 Župčany
3. Marián Poráč, Slnecná 41, 080 01 Prešov
4. Peter Fenič, Lada 165, 082 12 Lada
5. Ministerstvo vnútra SR, CP Prešov, IČO 00151866, Pribinova 2, 812 72 Bratislava-Staré Mesto
6. IL Prešov, spol. s r.o., IČO 36469149, Strojnícka 18, 080 06 Prešov
7. Východoslovenská vodárenská spoločnosť, a.s., IČO 36570460, Komenského 50, 040 01 Košice
8. Okresný úrad Prešov, odbor cestnej dopravy a poz. komunikácií, Námestie mieru 2, 080 01 Prešov
9. Dopravný podnik mesta Prešov, a. s., IČO 31718922, Bardejovská 7, 080 06 Ľubotice, tel.: 7470211
10. Východoslovenská distribučná, a. s., IČO 36599361, Mlynská 31, 042 91 Košice-Sever
11. Správa a údržba komunikácií mesta Prešov s. r. o., IČO 31719473, Pionierska 24, 080 05 Prešov
12. Mesto Prešov - MsÚ, Odbor územného rozvoja, architektúry a výstavby, Hlavná 73, 080 01 Prešov
13. Okresný úrad Prešov, odbor starostlivosti o ŽP, IČO 00151866, Námestie mieru 3, 080 01 Prešov
14. Slovanet, a.s., IČO 35954612, Záhradnícka 151, 821 08 Bratislava 2
15. Krajský pamiatkový úrad Prešov, IČO 31755194, Hlavná 115, 080 01 Prešov
16. SPP - distribúcia, a.s., IČO 35910739, Mlynské nivy 44/b, 825 11 Bratislava
17. Slovenská správa ciest, IČO 00003328, Miletičova 19, 826 19 Bratislava-Ružinov
18. Ministerstvo obrany SR, Agentúra správy majetku, IČO 30845572, Za kasárňou 3, 832 47 Bratislava
19. Slovak Telekom, a.s., IČO 35763469, Karadžičova 10, 825 13 Bratislava-Ružinov
20. O2 Slovakia, s.r.o., IČO 47259116, Einsteinova 24, 851 01 Bratislava-Petržalka
21. Mesto Prešov - MsÚ, Odbor financií a mestského majetku, Hlavná 73, 080 01 Prešov
22. O.S.V.O. comp, a.s., IČO 36460141, Strojnícka 18, 080 06 Prešov
23. UPC BROADBAND SLOVAKIA, s.r.o., IČO 35971967, Ševčenkova 36, 851 01 Bratislava
24. Správa a údržba ciest Prešovského samosprávneho kraja, IČO 37936859, Jesenná 14, 080 05 Prešov
25. Orange Slovensko, a.s., IČO 35697270, Metodova 8, 821 08 Bratislava-Ružinov
26. CondorNet, s.r.o., IČO 36444413, Kováčska 1, 080 01 Prešov
27. Mesto Prešov - MsÚ, Odbor životného prostredia a dopravnej infraštruktúry, Hlavná 73, 080 01 Prešov
28. SPRAVBYTKOMFORT a.s. Prešov, IČO 31718523, Volgogradská 88, 080 01 Prešov
29. Okresné riaditeľstvo Hasičského záchranného zboru, IČO 00151866, Požiarnická 1, 080 01 Prešov
30. MJ projekt s.r.o., IČO 47535113, Štúrova 422/11, 082 22 Šarišské Michaľany

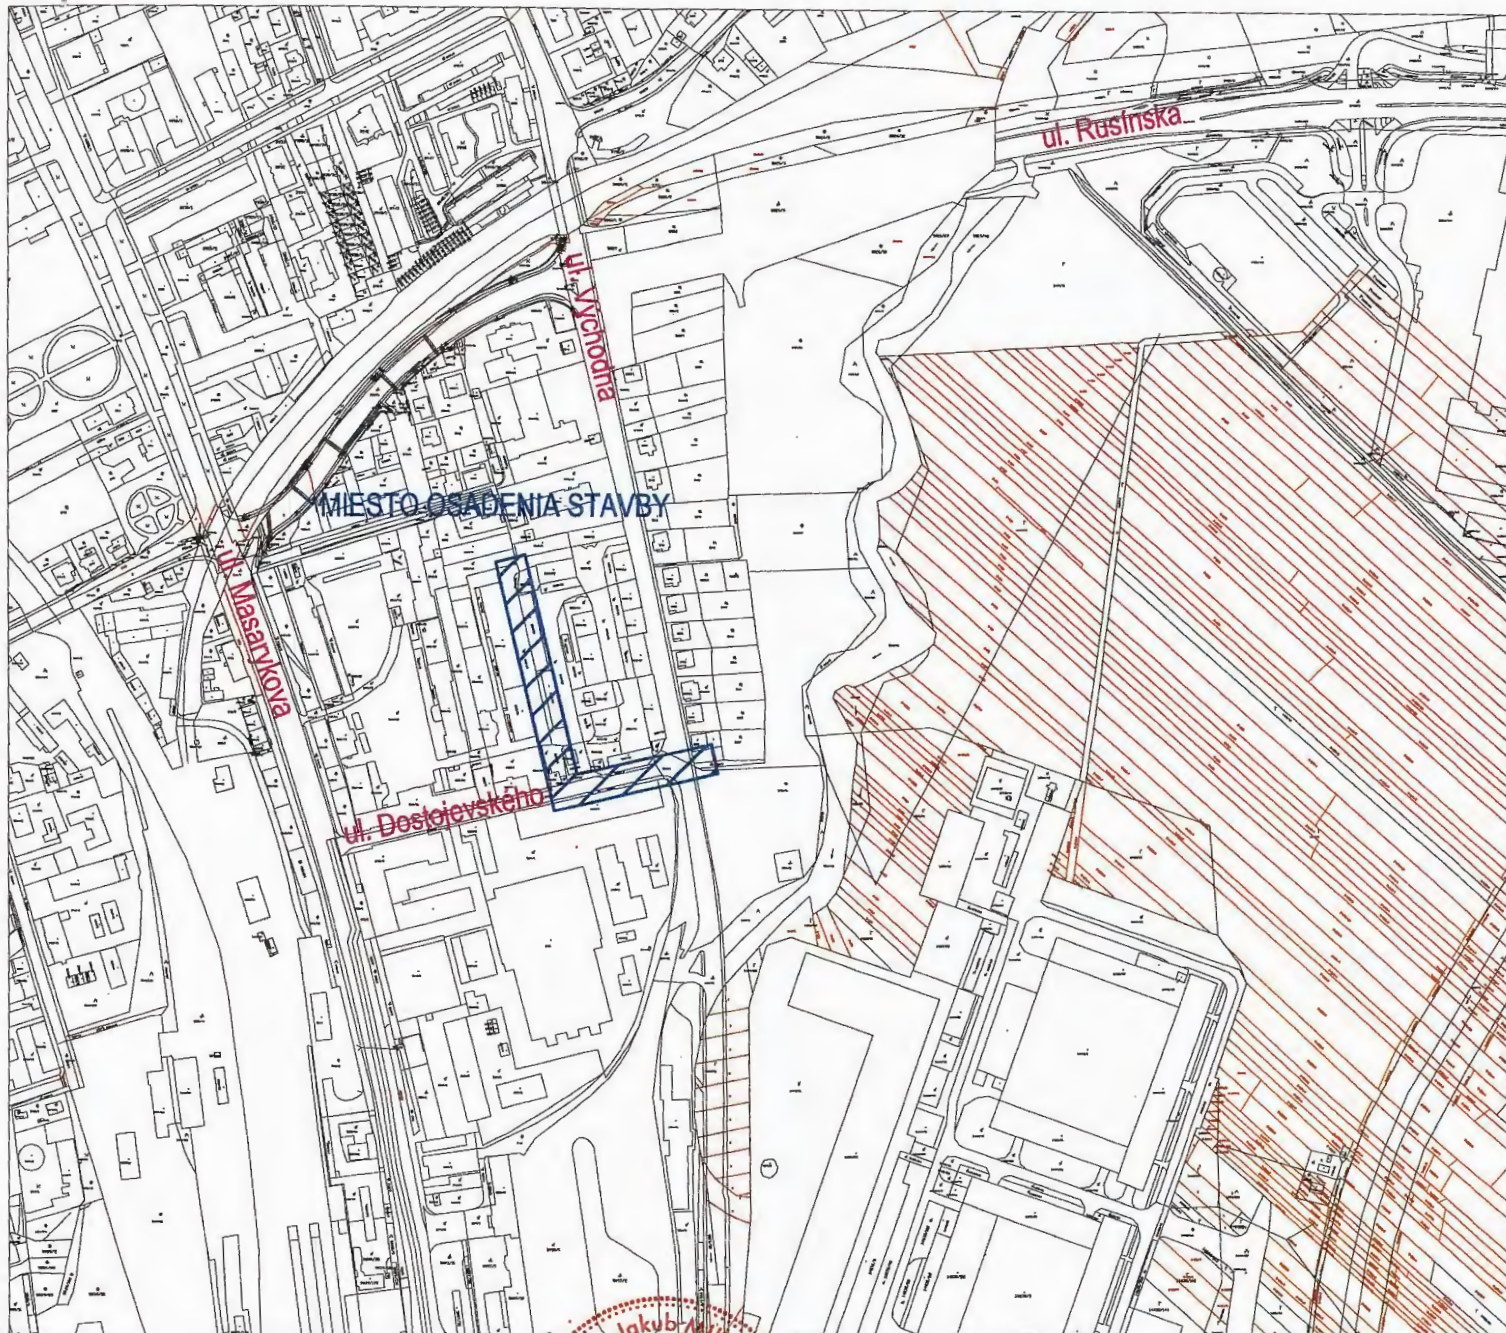

Prešov, ul. Dostojevského



Súradnicový systém: JTSK
Výškový systém: BpV

J. Mikloš

UPOZORNENIE :

Na projekt sa vzťahuje autorsko-právna ochrana v zmysle zákona č. 618/2003 Z.z. (Autorský zákon), v znení zákona č. 84/2007 Z.z. a preto má autor diela autorské právo na predmetné projektové dielo a to je neprevoditeľné a časovo obmedzené. Autor diela má aj výhradné právo udeľovať súhlas na prípadné prenechanie diela na využívanie tretím osobám, resp. na použitie diela alebo jeho časti na vytvorenie nového diela. Pod použitím projektového diela sa rozumie jeho zhmotnenie vo forme projektovej dokumentácie a právo autora nemožno zmluvne obmedziť ani vylúčiť.

Osvedčenie: SKSI 6933*A2			 MJ projekt s.r.o. Štúrova 422/11 082 22 Šarišské Michalany IČO: 47 535 113 IČ DPH: SK 202 394 0072 MOBIL: 0911 291 422 mjprojektsro@gmail.com	
Hlavný inžinier projektu: <i>J. Mikloš</i>	Zodpovedný projektant: <i>J. Mikloš</i>	Vypracoval: <i>J. Mikloš</i>		
Ing. Jakub Mikloš	Ing. Jakub Mikloš	Ing. Jakub Mikloš		
Mgr. Rastislav Turóci, Vansonovej 6533/11, 080 01 Prešov Investor: Východoslovenská distribučná, a.s., Mlynská 31, 042 91 Košice				
Stavba: PREŠOV ul. MASARYKOVA, VÝSTAVBA VN, NN, TS			Dátum: 11.2021 Číslo sady:	
Objekt: SO 11.1 VN prípojka SO 11.2 NN rozvody SO 11.3 OEZ SO 11.4 Trafostanica, SO 11.5 Demontáž VN a TS			Základka číslo: A26/2021 Stupeň PD: projekt Formát: A4 Mierka: M 1:5000	
Obsah: Situácia - širšie vzťahy			Výkres číslo: E-01	