



Strana 1 z 16

Naše číslo: IP- 11330/LJá/2022  
Vybavuje: Ing. Lýdia Jacková  
Telefón/e-mail: (055)610 2370, 0917 470524,  
jackova\_lydia@vsdas.sk  
Miesto/dátum: Košice 29.09.2022

Mesto Prešov  
Hlavná 73  
080 01 Prešov

**Vec: Oznámenie vo veci stavby "Preizolovanie vedení 110 kV č. 6754/6755 ES Prešov I – ES Bardejov"**

### **VEREJNÁ VYHLÁŠKA**

Východoslovenská distribučná a.s., Mlynská 31, 042 91 Košice, IČO 36599361, pripravuje realizáciu vyššie uvedenej úpravy vedenia, ktorej obsahom je úprava existujúceho elektrického vedenia bez zmeny trasy vedenia a bez výmeny podporných bodov, v katastrálnom území **Prešov, Veľký Šariš, Fintice, Tulčík, Veľký Slivník, Malý Slivník, Žatkovce, Geraltov, Osikov, Vaniškovce, Bartošovce, Hertník, Šiba, Kľušov, Hervartov, Richvald, Bardejov.**

Jedná sa o úpravu vedenia v zmysle § 56 písm. g stavebného zákona, pre ktorú sa stavebné povolenie ani ohlásenie nevyžaduje.

Východoslovenská distribučná a.s. oboznamuje vlastníkov a užívateľov nehnuteľností so vstupom na nehnuteľnosti, ktoré majú byť predmetnou stavbou dotknuté. Keďže v rámci predmetnej úpravy je dotknutý veľký počet vlastníkov pozemkov, oznámenie sa vykoná aj verejnou vyhláškou.

Dovoľujeme si požiadať Vás o spoluprácu pri tomto oznámení a to formou vyvesenia priloženého listu (Oznámenie verejnou vyhláškou), spolu s grafickou situáciou, na úradnú tabuľu mesta/obce na dobu 30 dní, ako aj o oznámenie tejto skutočnosti spôsobom v mieste obvyklým.

Zároveň si dovoľujeme požiadať o zaslanie jedného doplneného vyhotovenia Oznámenia verejnou vyhláškou späť, v priloženej odpovednej obálke, alebo scan mailom na [jackova\\_lydia@vsdas.sk](mailto:jackova_lydia@vsdas.sk) s vyznačením dátumu vyvesenia verejnej vyhlášky.

Za spoluprácu ďakujeme a sme s pozdravom.

  
  
-44-

Ing. Martin Hajduk  
vedúci odboru Projekty

Prílohy: Situácia, oznámenie, návratná obálka

### **Kontakty**

**Adresa pre písomný kontakt:** Východoslovenská distribučná, a.s., odbor Projekty, Mlynská 31, 042 91 Košice, Slovenská republika



## Oznámenie verejnou vyhláškou

Spoločnosť Východoslovenská distribučná a.s. Mlynská 31, Košice pripravuje realizáciu nižšie uvedenej stavby, ktorej obsahom je úprava vedenia elektrickej distribučnej siete bez zmeny trasy vedenia a bez výmeny podperných bodov, podľa priloženej grafickej situácie. Práce sa budú realizovať v katastrálnom území: **PREŠOV, VEĽKÝ ŠARIŠ, FINTICE, TULČÍK, VEĽKÝ SLIVNÍK, MALÝ SLIVNÍK, ŽATKOVCE, GERALTOV, OSIKOV, BARTOŠOVCE, HERTNÍK, ŠIBA, KĽUŠOV, RICHVALD, BARDEJOV**

názov stavby:

**“ Preizolovanie V 110 kV č. 6754, 6755, 6756 Prešov - Bardejov“**

Predpokladaný termín realizácie stavby je rok 2022 .

Východoslovenská distribučná a.s. týmto oznamuje vlastníkom a užívateľom uvedených nehnuteľností vstup na nehnuteľnosti, ktoré majú byť predmetnou stavbou dotknuté. Ak vznikne vlastníkovi nehnuteľnosti v dôsledku realizácie stavby majetková ujma, má nárok na náhradu škody.

Toto oznámenie bude vyvesené na úradnej tabuli mesta 30 dní od dátumu jeho vyvesenia.

V prípade potreby ďalších informácií k stavbe môžete kontaktovať Odbor Projekty, tel. č. +421(0)55 610 2370.

V Košiciach, dňa 29.09.2022

  
  
-44-

Ing. Martin Hajduk  
vedúci odboru Projekty

vyvesené dňa/pečiatka mesta .....




Právne informácie: Toto oznámenie je splnením oznamovacej povinnosti prevádzkovateľa distribučnej sústavy podľa ust. § 11 ods. 2 zák. č. 251/2012 Z.z. o energetike a o zmene niektorých zákonov. Realizácia stavby podľa tohto oznámenia je výkonom oprávnení prevádzkovateľa distribučnej sústavy podľa ust. § 11 ods. 1 zák. č. 251/2012 Z.z. o energetike a o zmene niektorých zákonov. V prípade neumožnenia vstupu na nehnuteľnosť podľa tohto oznámenia, berie vlastník (užívateľ) nehnuteľnosti na vedomie právne dôsledky z toho plynúce.


### Kontakty

Adresa pre písomný kontakt: Východoslovenská distribučná, a.s., odbor Projekty, Mlynská 31, 042 91 Košice, Slovenská republika

# Prešov, Bardejov

## - úprava jestvujúceho vedenia

- Legenda:
-  Úprava jestvujúceho vedenia
  -  Prístupová cesta
  -  Prístupová cesta ťažký terén

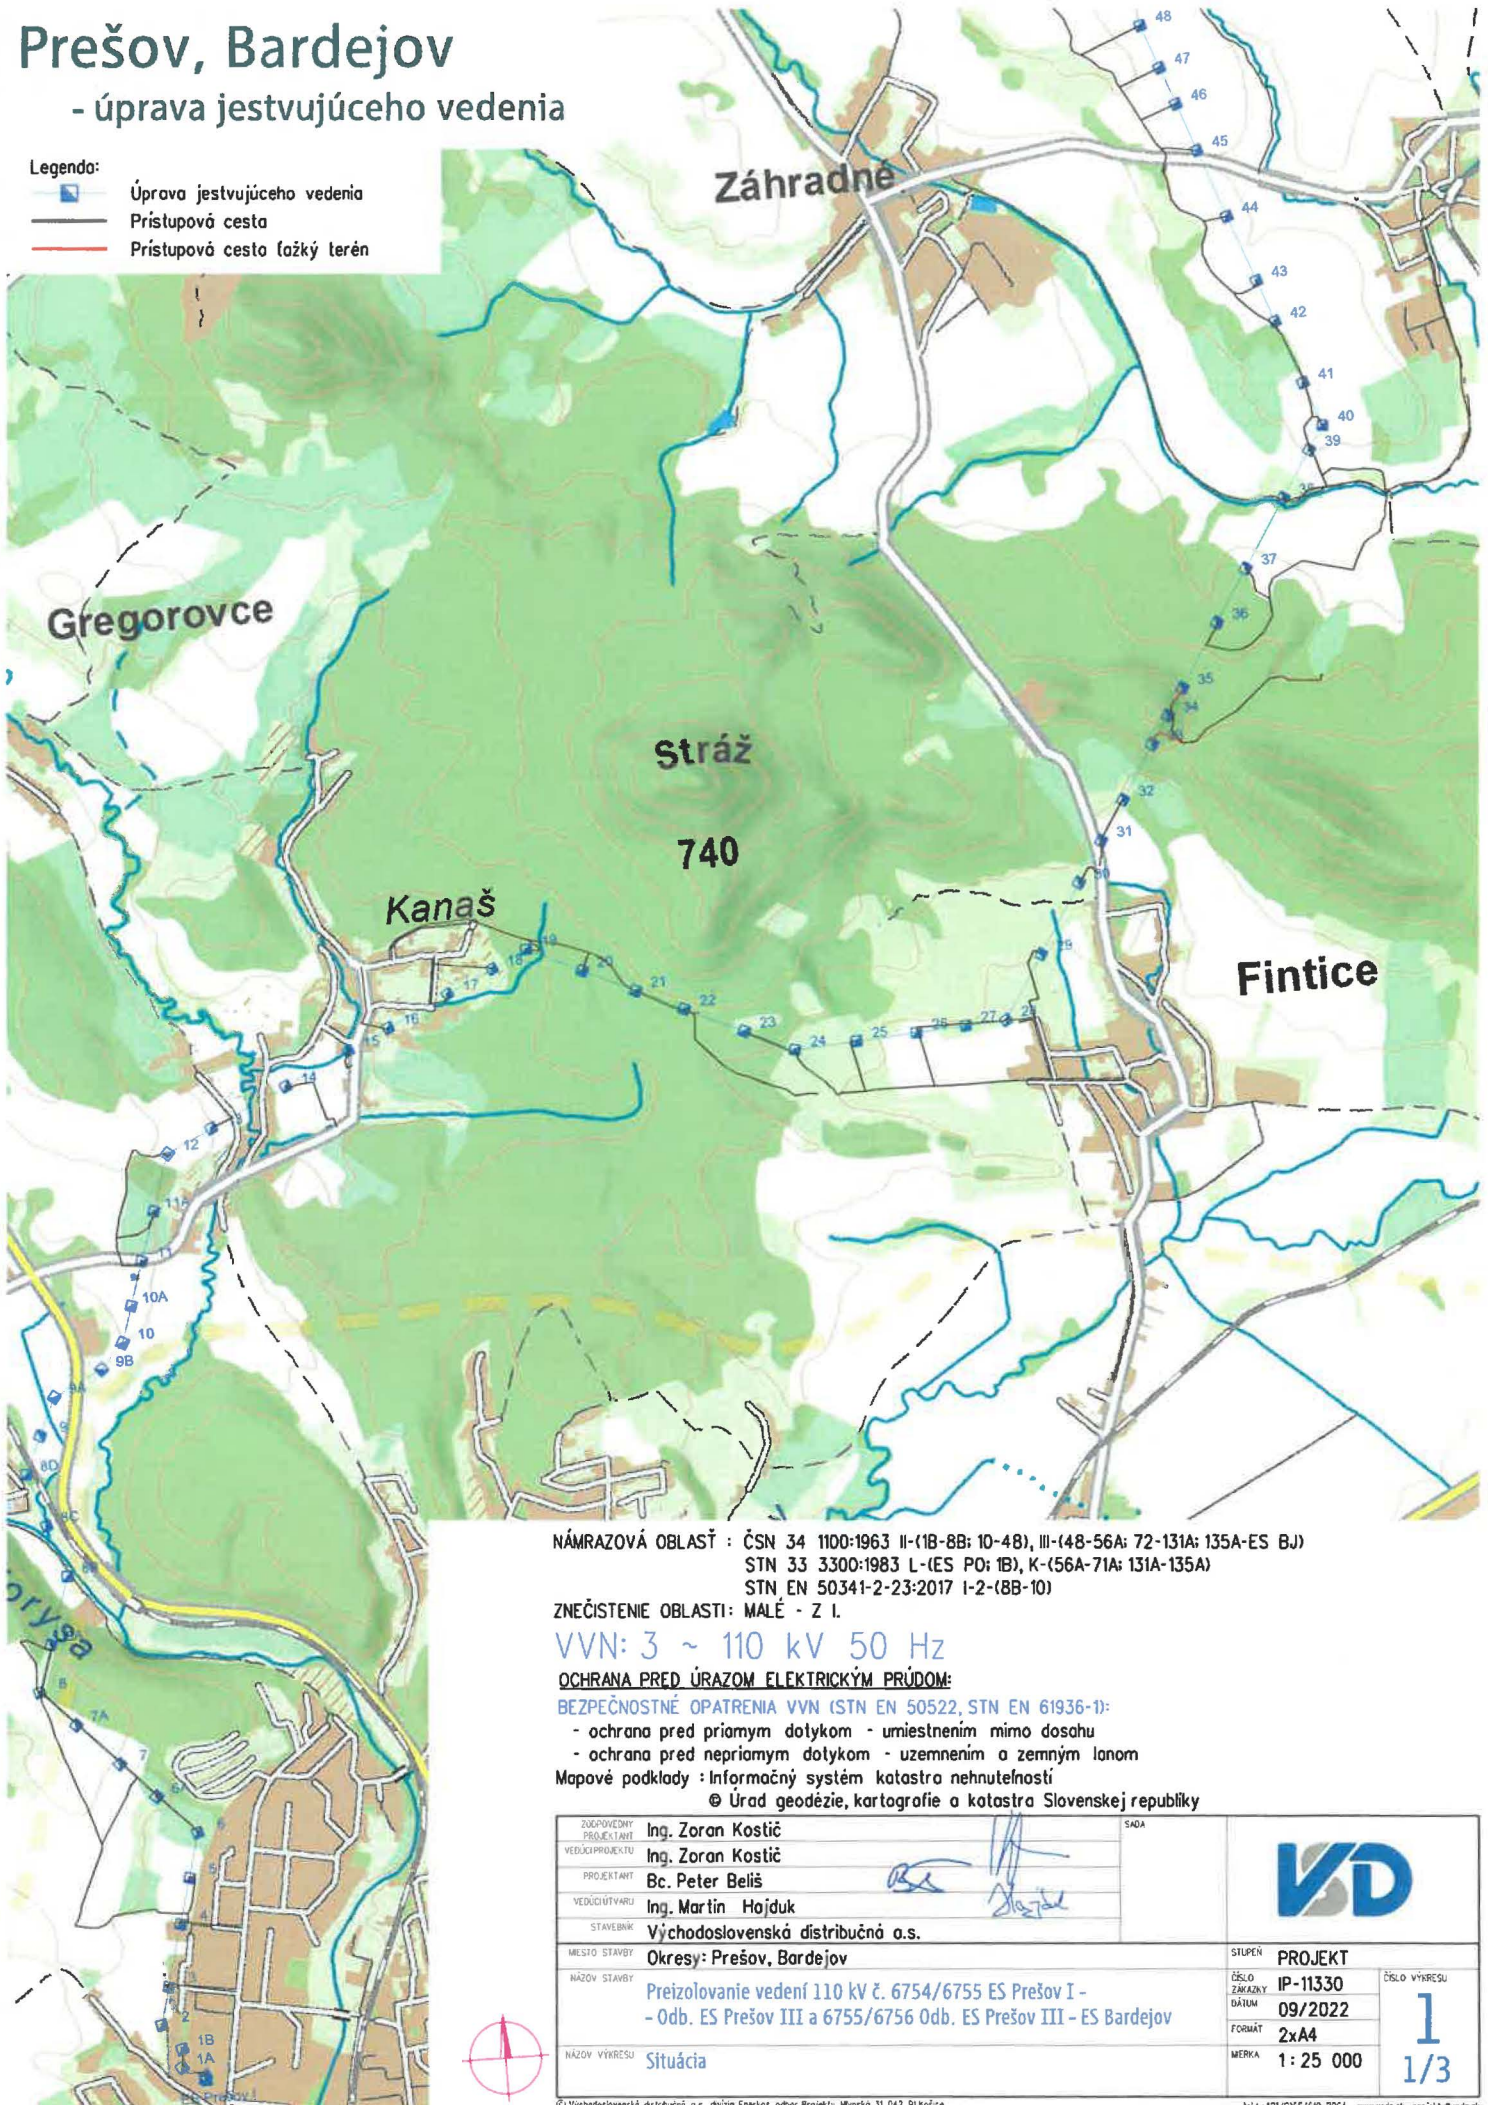

NÁMRAZOVÁ OBLASŤ : ČSN 34 1100:1963 II-(1B-8B; 10-48), III-(48-56A; 72-131A; 135A-ES BJ)  
 STN 33 3300:1983 L-(ES PO: 1B), K-(56A-71A; 131A-135A)  
 STN EN 50341-2-23:2017 1-2-(8B-10)

ZNEČISTENIE OBLASTI: MALÉ - Z I.

VVN: 3 ~ 110 kV 50 Hz


OCHRANA PRED ÚRAZOM ELEKTRICKÝM PRÚDOM:

BEZPEČNOSTNÉ OPATRENIA VVN (STN EN 50522, STN EN 61936-1):

- ochrana pred priamym dotykom - umiestnením mimo dosahu
- ochrana pred nepriamym dotykom - uzemnením a zemným lanom

Mapevé podklady : Informačný systém katastra nehnuteľností

© Úrad geodézie, kartografie a katastra Slovenskej republiky

ZODPOVEDNÝ PROJEKTANT	Ing. Zoran Kostič	SADA	
VEDÚCI PROJEKTANT	Ing. Zoran Kostič		
PROJEKTANT	Bc. Peter Beliš		
VEDÚCI ÚTVARU	Ing. Martin Hojduk		
STAVEBNÍK	Východoslovenská distribučná o.s.		
MESTO STAVBY	Okresy: Prešov, Bardejov	STUPEN	PROJEKT
NÁZOV STAVBY	Preizolovanie vedení 110 kV č. 6754/6755 ES Prešov I - - Odb. ES Prešov III a 6755/6756 Odb. ES Prešov III - ES Bardejov	ČÍSLO ZAKÁZKY	IP-11330
		DÁTUM	09/2022
		FORMÁT	2xA4
NÁZOV VÝKRESU	Situácia	MERKA	1 : 25 000
			1 1/3





### Situačná mapa vedenia

