

## Mesto Prešov stavebný úrad

Hlavná ul. č. 73, Prešov

PSČ 080 01

Číslo: SÚ/2663/11152/2023-Čj

V Prešove dňa: 06.02.2023

Vybavuje: Čajka M.

☎ 051/3100531

✉ martin.cajka@presov.sk

### Oznámenie o začatí stavebného konania verejnou vyhláškou a upustenie od ústneho pojednávania

Dňa 07.12.2022 podala Stredná zdravotnícka škola, Sládkovičova 36, 080 01 Prešov zastúpená na základe písomného splnomocnenia spoločnosťou ISKOL s.r.o., Zimná 94, 052 01 Spišská Nová Ves na stavebný úrad žiadosť na stavebné povolenie na pozemnú stavbu: „Prístavba pavilónu "C" Strednej zdravotníckej školy na ul. Sládkovičova v meste Prešov“, na pozemku parc. č. KN-C 4876, 4881/2, 4881/13, 4887, katastrálne územie Prešov.

Pre uvedenú pozemnú stavbu bolo mestom Prešov vydané rozhodnutie o umiestnení stavby dňa 01.12.2021 pod číslom SÚ/7857/162198/2021-Čj.

Stavba pozostáva z týchto stavebných objektov:

SO 01 – Pavilón „C“

SO 02 – Pavilóny „A“ a „B“

SO 03 – Zdravotechnika – vodovodná a kanalizačná prípojka

SO 04 – Plynárenské zariadenie – výstavba pripojovacieho plynovodu  
distribučnej siete PE D32

SO 05 – Spojovacie chodba

Mesto Prešov, ako príslušný stavebný úrad v zmysle §117 ods. 1 zákona č. 50/1976 Zb. o územnom plánovaní a stavebnom poriadku (ďalej v texte len „stavebný zákon“) v znení jeho zmien a doplnkov oznamuje podľa §61 ods. 4 stavebného zákona začatie stavebného konania verejnou vyhláškou (neznámi účastníci konania). Pretože stavebnému úradu sú dobre známe pomery na stavenisku a žiadosť poskytuje dostatočný podklad pre posúdenie navrhovanej pozemnej stavby, upúšťa v zmysle §61 ods. 2 stavebného zákona od miestneho šetrenia a ústneho pojednávania.

Účastníci konania môžu svoje námietky k navrhovanej pozemnej stavbe uplatniť najneskoršie do 7. pracovných dní od dňa zvesenia verejnej vyhlášky z úradnej tabuli miesta Prešov, inak sa na neskoršie námietky v zmysle § 61 ods. 3 stavebného zákona neprihliadne.

Ak upovedomený účastník konania neoznámí v určenej lehote svoje stanovisko k navrhovanej stavbe, má sa za to, že z hľadiska ním sledovaných záujmov so stavbou súhlasí. Zároveň stavebný úrad účastníkom konania týmto dáva na vedomie, že na námietky, ktoré v určenej lehote neuplatnia v prvostupňovom konaní sa neprihliadne ani v odvolacom konaní. Na pripomienky a námietky, ktoré boli alebo mohli byť uplatnené v územnom konaní alebo pri prerokúvaní územného plánu obce alebo územného plánu zóny sa neprihliada.

Dotknuté orgány oznámia svoje stanoviská v rovnakej lehote, v ktorej môžu uplatniť svoje pripomienky a námietky účastníci konania. Ak niektorý z dotknutých orgánov potrebuje na riadne posúdenie návrhu dlhší čas, predĺži stavebný úrad na jeho žiadosť lehotu pred jej uplynutím. Ak dotknutý orgán v určenej alebo predĺženej lehote neoznámí svoje stanovisko k povolovanej stavbe, má sa za to, že so stavbou z hľadiska ním sledovaných záujmov súhlasí podľa § 61 ods. 6 stavebného zákona.

Účastníci konania, dotknuté orgány a orgány spolupôsobiace v konaní môžu po predchádzajúcom telefonickom dohovore (so zodpovedným referentom SÚ) nahliadnuť do podkladov pre vydanie rozhodnutia na stavebnom úrade.

Tým bude umožnené v súlade § 33 ods. 2 zákona č. 71/1967 Zb. o správnom konaní (správny poriadok) účastníkom konania, aby sa pred vydaním rozhodnutia mohli vyjadriť k jeho podkladu i k spôsobu jeho zistenia, prípadne navrhnúť jeho doplnenie a uplatniť námietky.

Ak sa dá niektorý z účastníkov konania zastupovať, predloží jeho zástupca písomnú plnú moc v zmysle § 17 ods. 4 zákona č. 71/1967 Zb. o správnom konaní (ďalej v texte len „správny poriadok“).

Verejná vyhláška pre účastníkov konania bude vyvesená v zmysle § 26 ods. 2 správneho poriadku po dobu 15 dní na úradnej tabuli mesta Prešov a zverejnená na elektronickej úradnej tabuli mesta Prešov, ktorá sa nachádza na stránke [www.presov.sk](http://www.presov.sk)

**Ing. Jozef Tuka**  
vedúci stavebného úradu

### **Úradný záznam:**

Verejná vyhláška, ktorou sa oznamuje začatie stavebného konania verejnou vyhláškou pre pozemnú stavbu: „Prístavba pavilónu "C" Strednej zdravotníckej školy na ul. Sládkovičova v meste Prešov“, **bola vyvesená** na úradnej tabuli mesta Prešov

- 6 -02- 2023

dňa.....

MESTO PREŠOV  
Mestský úrad  
Hlavné nám. 1  
089 01 Prešov

Pečiatka a podpis

Verejná vyhláška, ktorou sa oznamuje začatie stavebného konania verejnou vyhláškou pre pozemnú stavbu: „Prístavba pavilónu "C" Strednej zdravotníckej školy na ul. Sládkovičova v meste Prešov“, **bola zvesená** z úradnej tabuli mesta Prešov

dňa.....

.....  
Pečiatka a podpis




















**Na vedomie:**


1. Splnomocnený zástupca za stavebníka: ISKOL s.r.o., Zimná 94, 052 01 Spišská Nová Ves
2. Východoslovenská distribučná, a.s., Mlynská 31, 042 91 Košice
3. Východoslovenská vodárenská spoločnosť, a.s., Kúpeľná 3, 080 01 Prešov
4. SPP - distribúcia, a.s., Mlynské nivy 44/b, 825 11 Bratislava
5. Slovak Telekom, a.s., Bajkalská 28, 817 62 Bratislava
6. Ministerstvo obrany SR, Agentúra správy majetku, Za kasárňou 3, 832 47 Bratislava
7. Krajský pamiatkový úrad Prešov, Hlavná 115, 080 01 Prešov
8. Okresné riaditeľstvo Hasičského záchranného zboru, Požiarnická 1, 080 01 Prešov
9. MsÚ Prešov - OŽPaDI, Jarková 24, 080 01 Prešov
10. Okresný úrad Prešov, odbor krízového riadenia, Námestie mieru 3, 081 92 Prešov
11. Okresný úrad Prešov, odbor starostlivosti o ŽP, Námestie mieru 3, 080 01 Prešov
12. Projektat stavby: Ing. Vít Svoboda, Zimná 94, 052 01 Spišská Nová Ves
13. Mesto Prešov - stavebný úrad - pre spis

**Na vedomie:**

1. MsÚ Prešov – OÚR,AaV, Jarková 24, 080 01 Prešov

LEGENDA:

-  EXISTUJÚCA VODOVODNÁ PRÍPOJKA
-  NAVRHOVANÉ VOD. PRÍPOJOVACIE POTRUBIE
-  VŠ EXISTUJÚCA VODOMER ŠAČHTA
-  H NAVRHOVANÝ VONKAJŠÍ HYDRANT
-  EXISTUJÚCA KANALIZAČNÁ PRÍPOJKA
-  KŠ NAVRHOVANÁ KANALIZAČNÁ ŠAČHTA
-  NAVRHOVANÉ KANAL. PRÍPOJOVACIE POTRUBIE
-  RN NAVRHOVANÁ RETENČNÁ NÁDRŽ
-  PŮVODNÁ PLYNOVÁ PRÍPOJKA
-  HUP EXISTUJÚCI HLAVNÝ UZÁVER PLYNU
-  NAVRHOVANÉ PLYN. PRÍPOJOVACIE POTRUBIE
-  EXISTUJÚCA ELEKTRICKÁ PRÍPOJKA
-  S EXISTUJÚCI ELEKTRICKÝ STĹP
-  RE EXISTUJÚCI ELEKTROMER, ROZVÁDZAČ
-  NAVRHOVANÉ ELEK. PRÍPOJOVACIE VEDENIE
-  X EXISTUJÚCE OPLATENIE
-  EXISTUJÚCA SPEVNEŇ PLOCHA - ZÁMK DLAŽBA
-  ZATŔÁVNENÁ PLOCHA
-  NOVOVYSAZENÉ STROMY - 12KS

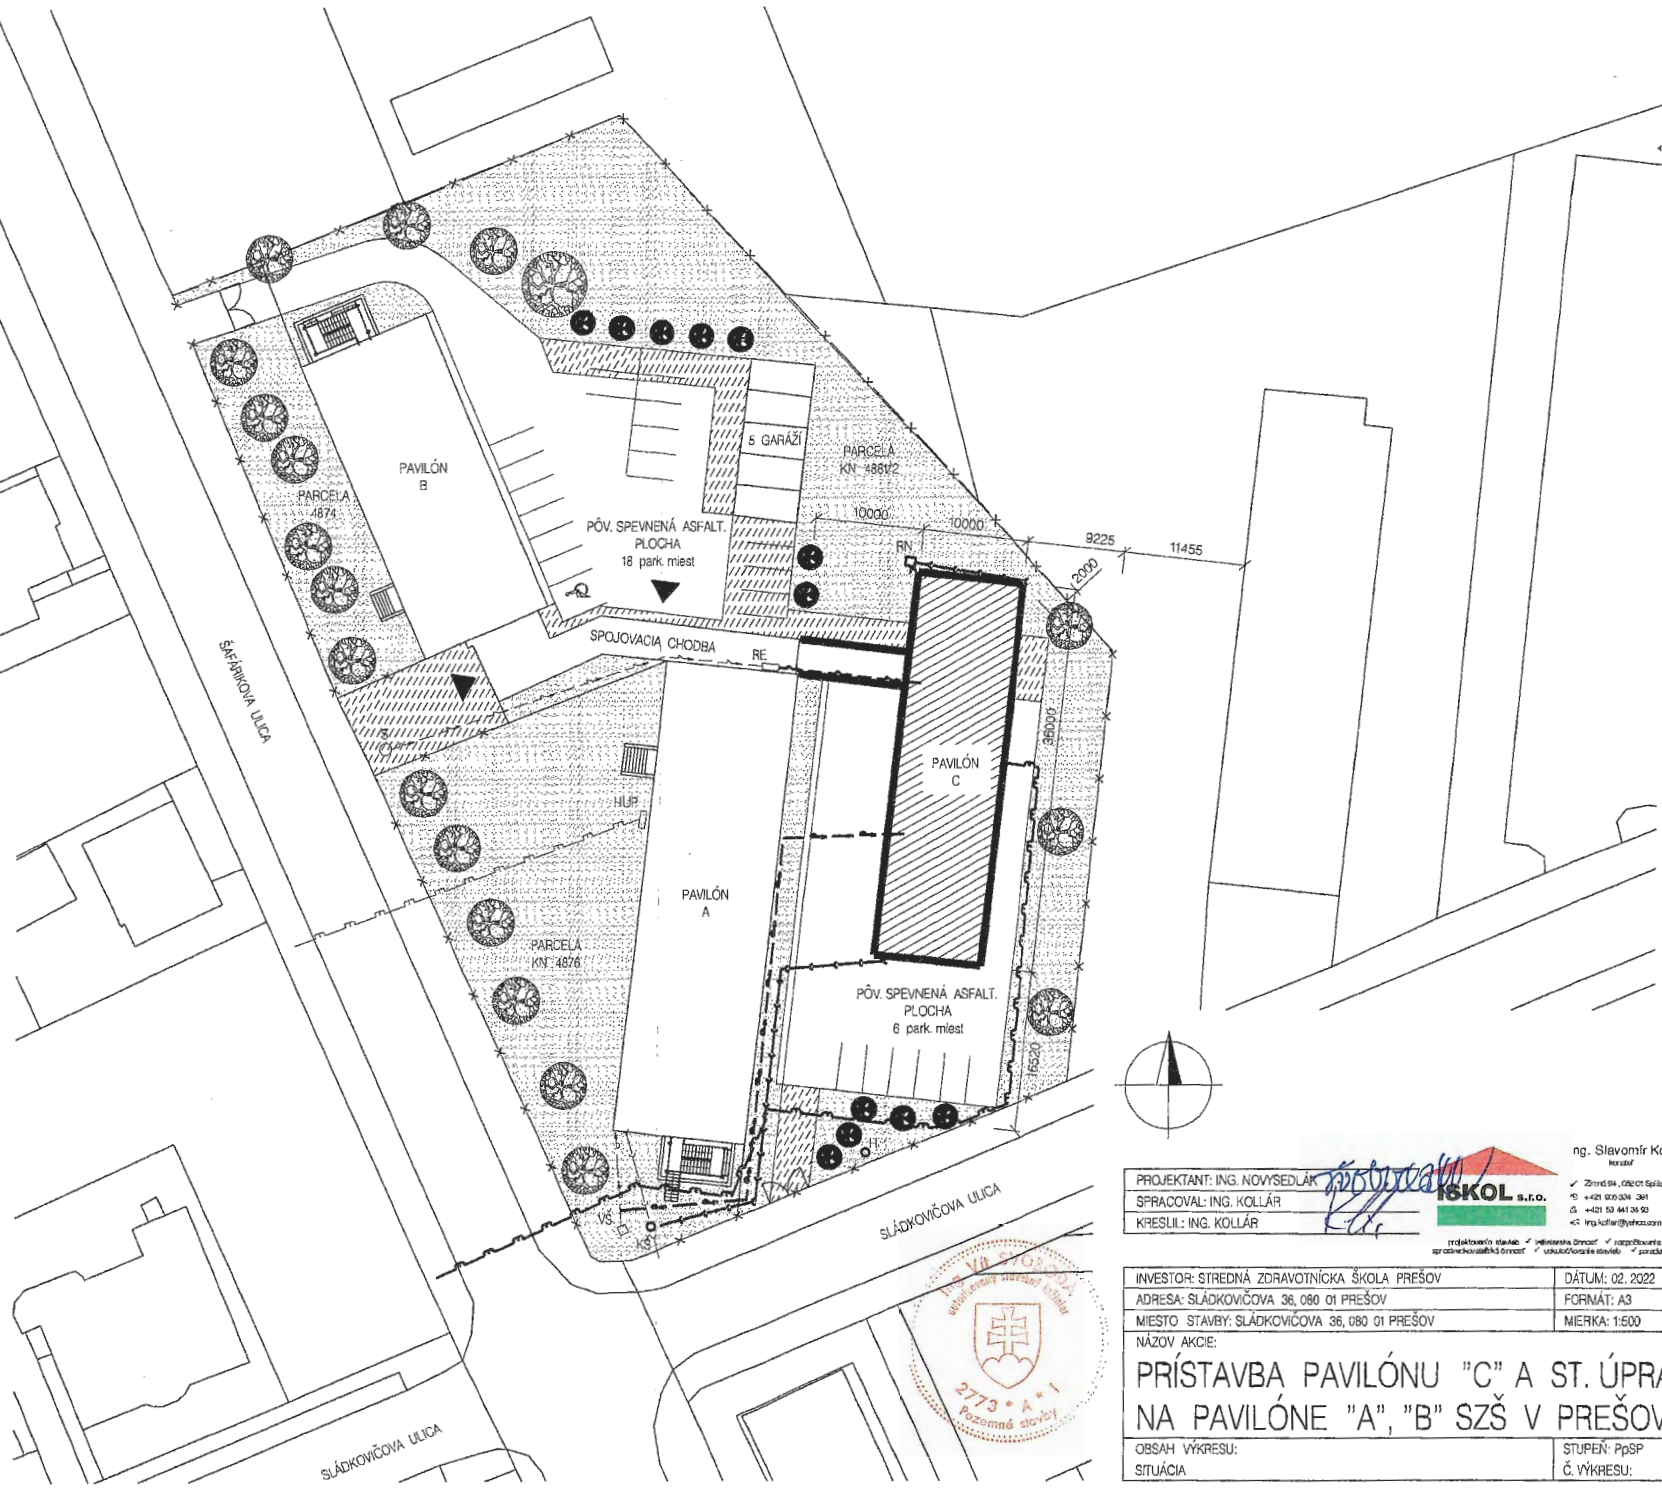

PROJEKTANT: ING. NOVÝSEDUK  
 SPRACOVAL: ING. KOLLÁR  
 KRESLIL: ING. KOLLÁR

**ISKOL s.r.o.**  
 Ing. Slavomír Kollár  
 IČO: 421 020 334 341  
 IČD: 421 53 441 35 92  
 E-mail: ing.kollar@yhtoz.com

tržobné miesto:  inžinierska činnosť  rozpočtová služba  
 spracovateľská činnosť  údržbovoúdržbové služby  poradenstvo činnosť

INVESTOR: STREDNÁ ZDRAVOTNICKÁ ŠKOLA PREŠOV	DÁTUM: 02. 2022
ADRESA: SLÁDKOVIČOVA 36, 080 01 PREŠOV	FORMÁT: A3
MIESTO STAVBY: SLÁDKOVIČOVA 36, 080 01 PREŠOV	MIERKA: 1:500
NÁZOV AKCIE: <b>PRÍSTAVBA PAVILÓNU "C" A ST. ÚPRAVY NA PAVILÓNE "A", "B" SZŠ V PREŠOVE</b>	
OBSAH VÝKRESU: SITUÁCIA	STUPEN: PpSP Č. VÝKRESU: 0B

