

Mesto Prešov

Hlavná č. 73

PSČ 080 01

Číslo: SÚ/12509/146446/2023-Čj

V Prešove dňa: 06.10.2023

Ú Z E M N É R O Z H O D N U T I E

oznámené

podľa § 42 ods. 2 zákona č. 50/1976 Zb. o územnom plánovaní a stavebnom poriadku (ďalej v texte len „stavebný zákon“), v znení jeho noviel verejnou vyhláškou

Navrhovateľ:	COMMERC SERVICE spol. s.r.o., K Surdoku 35, 080 01 Prešov zastúpený na základe písomného plnomocenstva spoločnosťou A-tyt, architektonický ateliér, spol. s.r.o., Strojnícka 2076/1, 080 06 Ľubotice
--------------	---

(ďalej v texte len „navrhovateľ“) podala dňa 20.06.2023 návrh na vydanie rozhodnutia o umiestnení pozemnej

stavby:	„VAV projektové technologické centrum na ul. Ku Surdoku č, 2A v meste Prešov“
v katastrálnom území:	Prešov
na pozemku parcela číslo	KN-C 1283/39

Pozemok parc. č. **KN-C 1283/89**, katastrálne územie **Prešov** je vo vlastníctve navrhovateľa - LV č. 9631.

Mesto Prešov, ako príslušný stavebný úrad podľa §117 ods. 1 stavebného zákona, posúdil predložený návrh podľa §37 a ďalších stavebného zákona. Na základe tohto posúdenia vydáva podľa §39 a § 39a stavebného zákona a vykonávacích vyhlášok

ROZHODNUTIE O UMIESTNENÍ POZEMNEJ STAVBY

**„VAV projektové technologické centrum na ul. Ku Surdoku č, 2A
v meste Prešov“**

Pozemná stavba: „VAV projektové technologické centrum na ul. Ku Surdoku č, 2A v meste Prešov“, bude realizovaná na pozemkoch podľa evidencie nehnuteľností parc. č. **KN-C 1283/39**, katastrálne územie **Prešov**, ako je zakreslené v koordinačnej situácii stavby, ktorú vypracovala spoločnosť **A-tyt, architektonický ateliér, spol. s.r.o., Strojnícka 2076/1, 080 06 Ľubotice** v mierke 1:500.

Pre umiestnenie stavby a projektovú prípravu sa určujú tieto podmienky:

1. Podľa Zmien a doplnkov č. 16/2019 Územného plánu mesta Prešov, schválených Mestským zastupiteľstvom mesta Prešov uznesením č. 43/2023 zo dňa 22.02.2023 a podľa Všeobecne záväzného nariadenia mesta Prešov č. 5/2023, ktorým sa vyhlasuje záväzná časť Zmien a doplnkov č. 16/2019 Územného plánu mesta Prešov, schválených Mestským zastupiteľstvom mesta Prešov uznesením č. 44/2023 zo dňa 22.02.2023, ktoré nadobudlo účinnosť 16.03.2023 je táto plocha podľa regulatívu RL D Plochy výroby, skladov a technickej infraštruktúry, RL D.2 Plochy pre priemyselnú výrobu a sklady na územiach so sťaženým zakladaním, RL 2.4 územia ohrozené povodňami a RL 10 Zásady starostlivosti o životné prostredie.
2. Predmetom tohto rozhodnutia je výrobo-prevádzková budova, v ktorej bude umiestnená strojárská výroba s prevádzkami na trieslové obrábanie, CNC obrábanie, klasické obrábanie a 3D tlač pre kovovú výrobu a plastovú výrobu.
3. Podaný návrh pozostáva z týchto stavebných objektov:

SO 01 – Prevádzková budova

SO 02 – Spevnené plochy

SO 03 – Vonkajšie osvetlenie

SO 04 – Vonkajšia kanalizácia

SO 04.1 – Dažďová kanalizácia

SO 04.2 – Spláškova kanalizácia

SO 05 – Vonkajší rozvod vody

SO 06 – Vonkajší rozvod plynu

SO 07 – Vonkajší rozvod NN

SO 08 – Oplotenie

a prevádzkových súborov:

PS 01 – Strojnotechnické zariadenie výroby

PS 02 – Zdroj a rozvody tlakového vzduchu

PS 03 – Trafostanica

PS 04 – Zdroj a rozvody technických plynov

Popis navrhovanej stavby:

Navrhovaná budova technologického centra má obdĺžnikový tvar rozmerov 48,7x 9 m.

Vstupy pre zamestnancov a zásobovanie sú riešené zo spevnenej plochy na západnej strane budovy.

Prevádzková budova technologického centra má 2, čiastočne 3 nadzemné podlažia. Priestorovo sa jedná o konštrukčný 2-trakt. Jeden trakt má rozmer 12 m, druhý 6 m. Väčší trakt je určený pre výrobné prevádzky, menší pre sociálne a kancelárske prevádzky. Širší trakt je 2-podlažný, užší trakt je čiastočne 3-podlažný.

V nižšom trakte sa na prízemí nachádzajú vstup so schodiskom, WC a technická miestnosť. Na 2.NP sú situované šatne zamestnancov s dennou miestnosťou, na 3.NP sú umiestnené kancelárie, WC a technické miestnosti. Podlaha 3.NP v užšom trakte je v úrovni podlahy 2.NP širšieho traktu. V širšom trakte sú umiestnené výrobné zariadenia. Na prízemí sú to obrábacie stroje, ktoré potrebujú väčšiu výšku, v 2.NP budú najmä zariadenia pre 3D tlač. Na manipuláciu s materiálom medzi 1. a 2.NP bude slúžiť nákladný výťah. Na streche, ktorá je prístupná hlavným schodiskom bude zriadená terasa pre oddych zamestnancov. Zvyšok strechy bude využitý na fotovoltaickú elektrárňu.

Prevádzková budova je navrhnutá ako ŽB monolitický skelet založený na ŽB pilotách. Opláštenie je zo sendvičových panelov s oknami a dverami z hliníka s 3-sklom. Strecha je

plochá, riešená ako zelená. Na streche sú umiestnené svetlíky trojuholníkového prierezu s presklením na severnej strane a fotovoltaickými panelmi na južnej strane.

Architektonický výraz odráža skutočnosť, že vo vnútri prevádzky prebiehajú výrobné procesy s využitím vyspelých technologických zariadení. Tomu odpovedá opláštenie s korténovým plechom, v čelnej fasáde perforovaným s digitálnou symbolikou s podsvietením. Výrazným prvkom na fasáde, ktorý má túto skutočnosť zdôrazniť je na poschodí do priestoru vysunutá presklená miestnosť s 3D tlačiarňami. Vďaka tomuto riešeniu „digitálna“ podsvietená fasáda s vysunutou presvetlenou hmotou s presklením, za ktorým budú pracovať 3D tlačiarne, bude vnímaná aj z ulice, a to aj napriek tomu, že budova sa nachádza až za budovou Povlakovacieho centra. Okolie tak dostane cez architektúru informáciu o technologicky vyspelej prevádzke vo vnútri budovy.

Osadenie stavby (SO 01) bude od susedných nehnuteľností nasledovne:

- 7,50m od hranice pozemku KN-E 1417/202, k.ú. Prešov (vzdialenosť je meraná od severovýchodného nárožia navrhovanej stavby),
- 10,05m od hranice pozemku KN-E 1417/202, k.ú. Prešov (vzdialenosť je meraná od juhovýchodného nárožia navrhovanej stavby),
- 12,40m od hranice pozemku KN-C 1284/5m, k.ú. Prešov (vzdialenosť je meraná od juhozápadného nárožia navrhovanej stavby),
- 2,0m od hranice pozemku parc. č. KN-C 16340/6, k.ú. Prešov,
- 41,97 m od jestvujúcej prevádzkovej budovy s.č. 14926.

Výškové osadenie SO 01:

- upravený terén bude riešený na kóte $\pm 0,000 \text{ m} = 247,600 \text{ m n.m.}$,
 - podlaha prízemí (1.NP) bude riešená na kóte $+ 0,300 \text{ m}$,
 - podlaha poschodia (2. NP) bude riešená na kóte $+ 3,300 \text{ m}$,
 - podlaha poschodia (3. NP) bude riešená na kóte $+ 6,300 \text{ m}$,
 - plocha strecha bude riešená, vrátane atiky na kóte $+10,500 \text{ m}$,
 - hala so strešnou terasou umiestnená na plochej streche bude ukončená na kóte $+13,050 \text{ m}$.
4. Predmetná stavba nie je predmetom zisťovacieho konania o posudzovaní vplyvov navrhovanej činnosti podľa § 18 ods. 2 zákona NR SR č. 24/2006 Z.z. o posudzovaní vplyvov na životné prostredie a o zmene a doplnení niektorých zákonov, v znení neskorších predpisov (ďalej v texte len „zákon o posudzovaní vplyvov na ŽP“), a ani predmetom posudzovania vplyvov navrhovanej činnosti podľa § 18 ods. 1 písm. a) zákona o posudzovaní vplyvov na ŽP, pretože jej realizáciou nedôjde k dosiahnutiu prahovej hodnoty uvedenej v prílohe č. 8 zákona o posudzovaní vplyvov na ŽP.
 5. Stavba musí byť riešená v súlade s ustanoveniami vyhlášky MŽP SR č. 532/2002 Z.z., ktorou sa ustanovujú podrobnosti o všeobecných technických požiadavkách na výstavbu.
 6. **Navrhovateľ je povinný dodržať ochranné pásma všetkých inžinierskych sietí prechádzajúce pozemkom, resp. v bezprostrednej blízkosti stavebného pozemku. Pred začatím akýchkoľvek stavebných prác je navrhovateľ povinný zaistiť si u príslušných správcov sietí technického vybavenia územia ich priebeh, a to na základe písomnej žiadosti, aby nedošlo k ich poškodeniu. Tieto siete je potrebné počas vykonávania prác náležite chrániť, v súlade s pokynmi správcu pred poškodením. Ak je to nevyhnuté je potrebné uskutočniť prekládku týchto vedení a to podľa požiadaviek správcov týchto sietí.**
 7. Stavenisko je navrhovateľ povinný riešiť v zmysle §43i stavebného zákona a v zmysle §12 vyhl. MŽP SR532/2002 Z. z. Stavenisko je potrebné počas realizácie stavby zabezpečiť a tak zabrániť vstupu nepovoleným osobám na stavenisko.

8. Stavebník je povinný v zmysle § 40 zákona č. 49/2002 Z.z. o ochrane pamiatkového fondu v znení neskorších predpisov (pamiatkový zákon) a § 127 zákona č. 50/1976 Zb. o územnom plánovaní a stavebnom poriadku v znení neskorších predpisov oznámiť každý archeologický nález Krajskému pamiatkovému úradu Prešov a urobiť nevyhnutné opatrenia, aby sa nález nepoškodil alebo nezničil.
9. Odpad, ktorý vznikne stavebnými prácami počas výstavby je stavebník povinný likvidovať v súlade so zákonom NR SR č. 79/2015 Z.z. o odpadoch a zmene a doplnení niektorých zákonov a v súlade so VZN mesta Prešov.
10. Navrhovateľ je povinný dodržať všetky podmienky uvedené v stanovisku Okresného úradu Prešov , odboru starostlivosti o životné prostredie (orgán ochrany prírody) vydané dňa 09.06.2023 pod číslom OU-PO-OSZP3-2023/033188-002 a zo dňa 13.09.2023 pod číslom OU-PO-OSZP3-2023/049696-002.
11. Navrhovateľ je povinný dodržať všetky podmienky uvedené v stanovisku Okresného úradu Prešov , odboru starostlivosti o životné prostredie (z hľadiska ochrany vôd) vydané dňa 18.05.2023 pod číslom OU-PO-OSZP3-2023/032332-002.
12. Navrhovateľ je povinný dodržať všetky podmienky uvedené v stanovisku Okresného úradu Prešov , odboru starostlivosti o životné prostredie (orgán ochrany ovzdušia) vydané dňa 18.05.2023 pod číslom OU-PO-OSZP3-2023/031945-002.
13. Navrhovateľ je povinný dodržať všetky podmienky uvedené v stanovisku SVP, š.p., Povodie Hornádu, odštepny závod Košice vydané dňa 28.06.2023 pod číslom SVP 52/2023/2.
14. Navrhovateľ je povinný potvrdiť si právoplatnosť územného rozhodnutia na tunajšom úrade po uplynutí 15 dňovej lehoty, určenej na možnosť odvolania sa.
15. **Navrhovateľ je povinný spolu so žiadosťou o vydanie stavebného povolenia, resp. v priebehu stavebného konania doložiť na stavebný úrad odborné stanovisko oprávnenej právnickej osoby, ktorá posúdila projektovú dokumentáciu stavby podľa § 18 ods. 5 zákona č. 124/2006 Z.z. o bezpečnosti a ochrane zdravia pri práci a o zmene a doplnení niektorých zákonov.**
16. Navrhovateľ je povinný požiadať mesto Prešov, ako príslušný stavebný úrad o vydanie stavebného povolenia na stavebné objekty **SO 01 – Prevádzková budova, SO 03 – Vonkajšie osvetlenie, SO 04 – Vonkajšia kanalizácia, SO 04.1 – Dažďová kanalizácia, SO 04.2 – Spláškova kanalizácia a SO 05 – Vonkajší rozvod vody, SO 06 – Vonkajší rozvod plynu, SO 07 – Vonkajší rozvod NN, SO 08 – Oplotenie a prevádzkové súbory PS 01 – Strojnotechnické zariadenie výroby, PS 02 – Zdroj a rozvody tlakového vzduchu, PS 03 – Trafostanica a PS 04 – Zdroj a rozvody technických plynov.**
17. Navrhovateľ je povinný požiadať mesto Prešov, ako príslušný špeciálny stavebný úrad o vydanie stavebného povolenia na stavebný objekt **SO 02 – Spevnené plochy.**

Účastníci konania nevzniesli námietky k predloženému návrhu.

Podmienky dotknutých orgánov k predloženému návrhu boli zahrnuté do výrokovkej časti tohto rozhodnutia. Stavebný úrad uplatnil v zmysle ustanovenia § 36 ods. 3 stavebného zákona koncentračnú zásadu. Stavebný úrad má za to, že dotknutým orgánom , ktorým bolo doručené oznámenie o začatí územného konania a v stanovenej lehote sa nevyjadrili k navrhovanej stavbe, so stavbou z hľadiska nimi sledovaných záujmov súhlasia.

Toto rozhodnutie platí v zmysle § 40 ods. 1 stavebného zákona dva roky odo dňa, kedy nadobudlo právoplatnosť, nestráca však platnosť, pokiaľ bude v tejto lehote podaná žiadosť o vydanie stavebného povolenia.

Toto územné rozhodnutie v súlade so zákonom č. 286/2012 Z.z., ktorým sa mení a dopĺňa zákon Národnej rady Slovenskej republiky č. 145/1995 Z.z. o správnych poplatkoch v znení neskorších predpisov a ktorým sa menia a dopĺňajú niektoré zákony, bolo spoplatnené

podľa položky 59 ods. a) čís. 2 pre navrhovateľa – právnickú osobu sumou 100,- €. Správny poplatok bol zaplatený v pokladni mesta Prešov. Navrhovateľ predložil doklad o zaplatení správneho poplatku zo dňa 20.06.2023 čís. 12/1432/2023.

Odôvodnenie.

Navrhovateľ podal na stavebný úrad návrh na vydanie rozhodnutia o umiestnení pozemnej stavby: „VAV projektové technologické centrum na ul. Ku Surdoku č, 2A v meste Prešov“, ktorá bude realizovaná na pozemkoch podľa evidencie nehnuteľnosti parc. č. KN-C 1283/39, katastrálne územie Prešov.

Uvedeným dňom sa začalo územné konanie.

Stavebný úrad listom vydaným dňa 24.07.2023 oznámil začatie územného konania verejnou vyhláškou.

Pretože stavebnému úradu boli dobre známe pomery na stavenisku a žiadosť poskytovala dostatočný podklad pre posúdenie navrhovanej stavby, upustil od miestneho šetrenia a ústneho pojednávania podľa §36 ods. 2 stavebného zákona. Predložená žiadosť bola preskúmaná z hľadísk uvedených v §37 stavebného zákona a bolo zistené, že umiestnením a uskutočnením stavby nie sú ohrozené záujmy spoločnosti ani neprimerane obmedzené či ohrozené záujmy účastníkov konania.

Verejná vyhláška bola vyvesená na úradnej tabuli mesta Prešov dňa 25.07.2023 a zvesená z úradnej tabule mesta Prešov dňa 09.08.2023.

Dokumentácia stavby spĺňa všeobecné technické požiadavky na výstavbu podľa § 47 stavebného zákona. Stavebný úrad nezistil dôvody, ktoré by bránili povoleniu stavby.

Svoje stanovisko k predloženému návrhu písomne oznámili tieto dotknuté orgány:

- **MsÚ Prešov – OHA,**
- **MsÚ Prešov – odbor dopravy,**
- **MsÚ Prešov – odbor životného prostredia,**
- **Okresný úrad Prešov, odbor starostlivosti o životné prostredie,**
- **Okresné riaditeľstvo Hasičského a záchranného zboru v Prešove,**
- **Okresný úrad prešov – odbor krízového riadenia,**
- **Regionálny úrad verejného zdravotníctva v Prešove,**
- **Východoslovenská distribučná a.s. Košice,**
- **Východoslovenská vodárenská spoločnosť, a.s., závod Prešov,**
- **SPP-distribúcia, a.s., Bratislava,**
- **Krajský pamiatkový úrad Prešov,**
- **SVP, š.p. Povodie Hornádu, odštepny závod Košice**

a účastníci konania:

- **CAMEA car, a.s., Prešov,**
- **Jana Baková,**
- **Anna Marušinová.**

Ich vyjadrenia, resp. stanoviská nie sú záporné ani protichodné.

Účastníci konania nevzniesli námietky k predloženému návrhu.

Podmienky dotknutých orgánov k predloženému návrhu boli zahrnuté do výrokovvej časti tohto rozhodnutia. Stavebný úrad uplatnil v zmysle ustanovenia § 36 ods. 3 stavebného zákona koncentračnú zásadu. Stavebný úrad má za to, že dotknutým orgánom, ktorým bolo doručené oznámenie o začatí územného konania a v stanovenej lehote sa nevyjadrili k navrhovanej stavbe, so stavbou z hľadiska nimi sledovaných záujmov súhlasia.

Stavebný úrad takto dospel k záveru, že navrhovateľ spĺňa všetky podmienky pre vydanie rozhodnutia a preto bolo potrebné rozhodnúť tak, ako je uvedené vo výrokovvej časti tohto rozhodnutia.

Poučenie:

Podľa § 42 ods. 3) stavebného zákona toto rozhodnutie má odkladný účinok. V súlade s ustanovením § 42 ods. 2) stavebného zákona toto územné rozhodnutie s veľkým počtom účastníkov konania sa oznámi verejnou vyhláškou. Doručenie sa uskutoční vyvesením územného rozhodnutia na 15 dní na úradnej tabuli mesta Prešov a zverejnené bude na webovom sídle mesta Prešov. Posledný deň tejto lehoty je dňom doručenia.

Odvolanie je potrebné v súlade s ustanovením § 54 ods. 1) zák. č. 71/1967 Zb. o správnom konaní podať na mesto Prešov, správnom orgáne, ktorý rozhodnutie vydal.

V súlade s § 54 ods. 2) zák. č. 71/1967 Zb. o správnom konaní je potrebné odvolanie podať v lehote 15 dní odo dňa doručenia územného rozhodnutia.

Toto rozhodnutie možno preskúmať súdom podľa zákona č. 99/1963 Zb. Občiansky súdny poriadok v znení neskorších predpisov až po vyčerpaní riadneho opravného prostriedku.

Ing. František Ol'ha
primátor mesta

Úradný záznam:

Verejná vyhláška, ktorou sa oznamuje vydanie územného rozhodnutia pre pozemnú stavbu: „VAV projektové technologické centrum na ul. Ku Surdoku č, 2A v meste Prešov“, bola vyvesená na úradnej tabuli mesta Prešov a zverejnená na elektronickej úradnej tabuli mesta Prešov

- 7 -11- 2023

dňa

MESTO PREŠOV
Mestský úrad
Hlavná č. 73

.....
080 01 PREŠOV

Pečiatka a podpis

Verejná vyhláška, ktorou sa oznamuje vydanie územného rozhodnutia pre pozemnú stavbu: „VAV projektové technologické centrum na ul. Ku Surdoku č, 2A v meste Prešov“, bola zvesená z úradnej tabule mesta Prešov a z elektronickej úradnej tabule mesta Prešov

dňa

.....

Pečiatka a podpis

Na vedomie:

1. Splnomocnený zástupca za navrhovateľa: A - typ, architektonický ateliér, spol. s r.o., Strojnícka 2076/1, 080 06 Lúbotice
2. Východoslovenská vodárenská spoločnosť, a.s., Kúpeľná 3, 080 01 Prešov
3. Východoslovenská distribučná, a.s., Mlynská 31, 042 91 Košice
4. SPP - distribúcia, a.s., Mlynské nivy 44/b, 825 11 Bratislava
5. Slovak Telekom, a.s., Bajkalská 28, 817 62 Bratislava
6. Okresný úrad Prešov, odbor krízového riadenia, Námestie mieru 3, 081 92 Prešov
7. Okresný úrad Prešov, odbor starostlivosti o ŽP, Námestie mieru 3, 080 01 Prešov
8. SLOVENSKÝ VODOHOSPODÁRSKY PODNIK, štátny podnik, OZ Košice, Martinská 49, 821 05 Bratislava-Ružinov
9. MsÚ Prešov - Odbor dopravy, Jarková 24, 080 01 Prešov
10. MsÚ Prešov - OHA, Jarková 24, 080 01 Prešov
11. REGIONÁLNY ÚRAD VEREJNÉHO ZDRAVOTNÍCTVA PREŠOV, Jána Hollého 5, 080 01 Prešov
12. Krajský pamiatkový úrad Prešov, Hlavná 115, 080 01 Prešov
13. Ministerstvo obrany SR, Agentúra správy majetku, Za kasárňou 3, 832 47 Bratislava
14. Okresné riaditeľstvo Hasičského záchranného zboru, Požiarnická 1, 080 01 Prešov
15. Mesto Prešov – stavebný úrad – pre spis

LEGENDA:


- EXISTUJÚCE BUDOVY
- EXISTUJÚCA CEST, KOMUNIKÁCIA
- EXISTUJÚCE TRÁVNATÉ PLOCHY
- EXISTUJÚCI KOVOVÝ PLOT
- HRANICA POZEMKU (KN)
- STROM

EXISTUJÚCE INŽ. SIETE:

- VODOVODNÉ POTRUBIE
- SPLAŠKOVÁ KANALIZÁCIA
- DÁŽDOVÁ KANALIZÁCIA
- PLYNOVÉ POTRUBIE (STL)
- EL. VEDENIE VN
- EL. VEDENIE NN
- EL. VEDENIE VEREJNÉHO OSVETLENIA
- TEFONNÉ VEDENIE
- KANALIZAČNÁ ŠACHTA
- EL. STĺP
- POŽIARNA NÁDRŽ
- STUŽNĀ

- NOVÉ BUDOVY
- SO 02 - SPEVNENÉ PLOCHY:
- ASFALDOVÁ PLOCHA
- CHODNÍK - BET. DLAŽBA
- TRÁVNATÉ PLOCHY
- NÁVRHOVANÁ ZELEN'

- NOVÉ INŽ. SIETE:**
- SO 04 VONKAŠNIA KANALIZÁCIA
 - SO 04.1 DÁŽDOVÁ KANALIZÁCIA
 - SO 04.2 SPLAŠKOVÁ KANALIZÁCIA
 - ULIČNÁ VPUŠŤ
 - KANALIZAČNÁ ŠACHTA
 - PREČERPNACIA ŠACHTA
 - SO 05 VONKAŠNÍ ROZVOD VODY
 - VODOMERNÁ ŠACHTA
 - SO 07 VONKAŠNÍ ROZVOD NN
 - SO 08 OPLIETENIE
 - SO 03 VONKAŠNIE OSVETLENIE

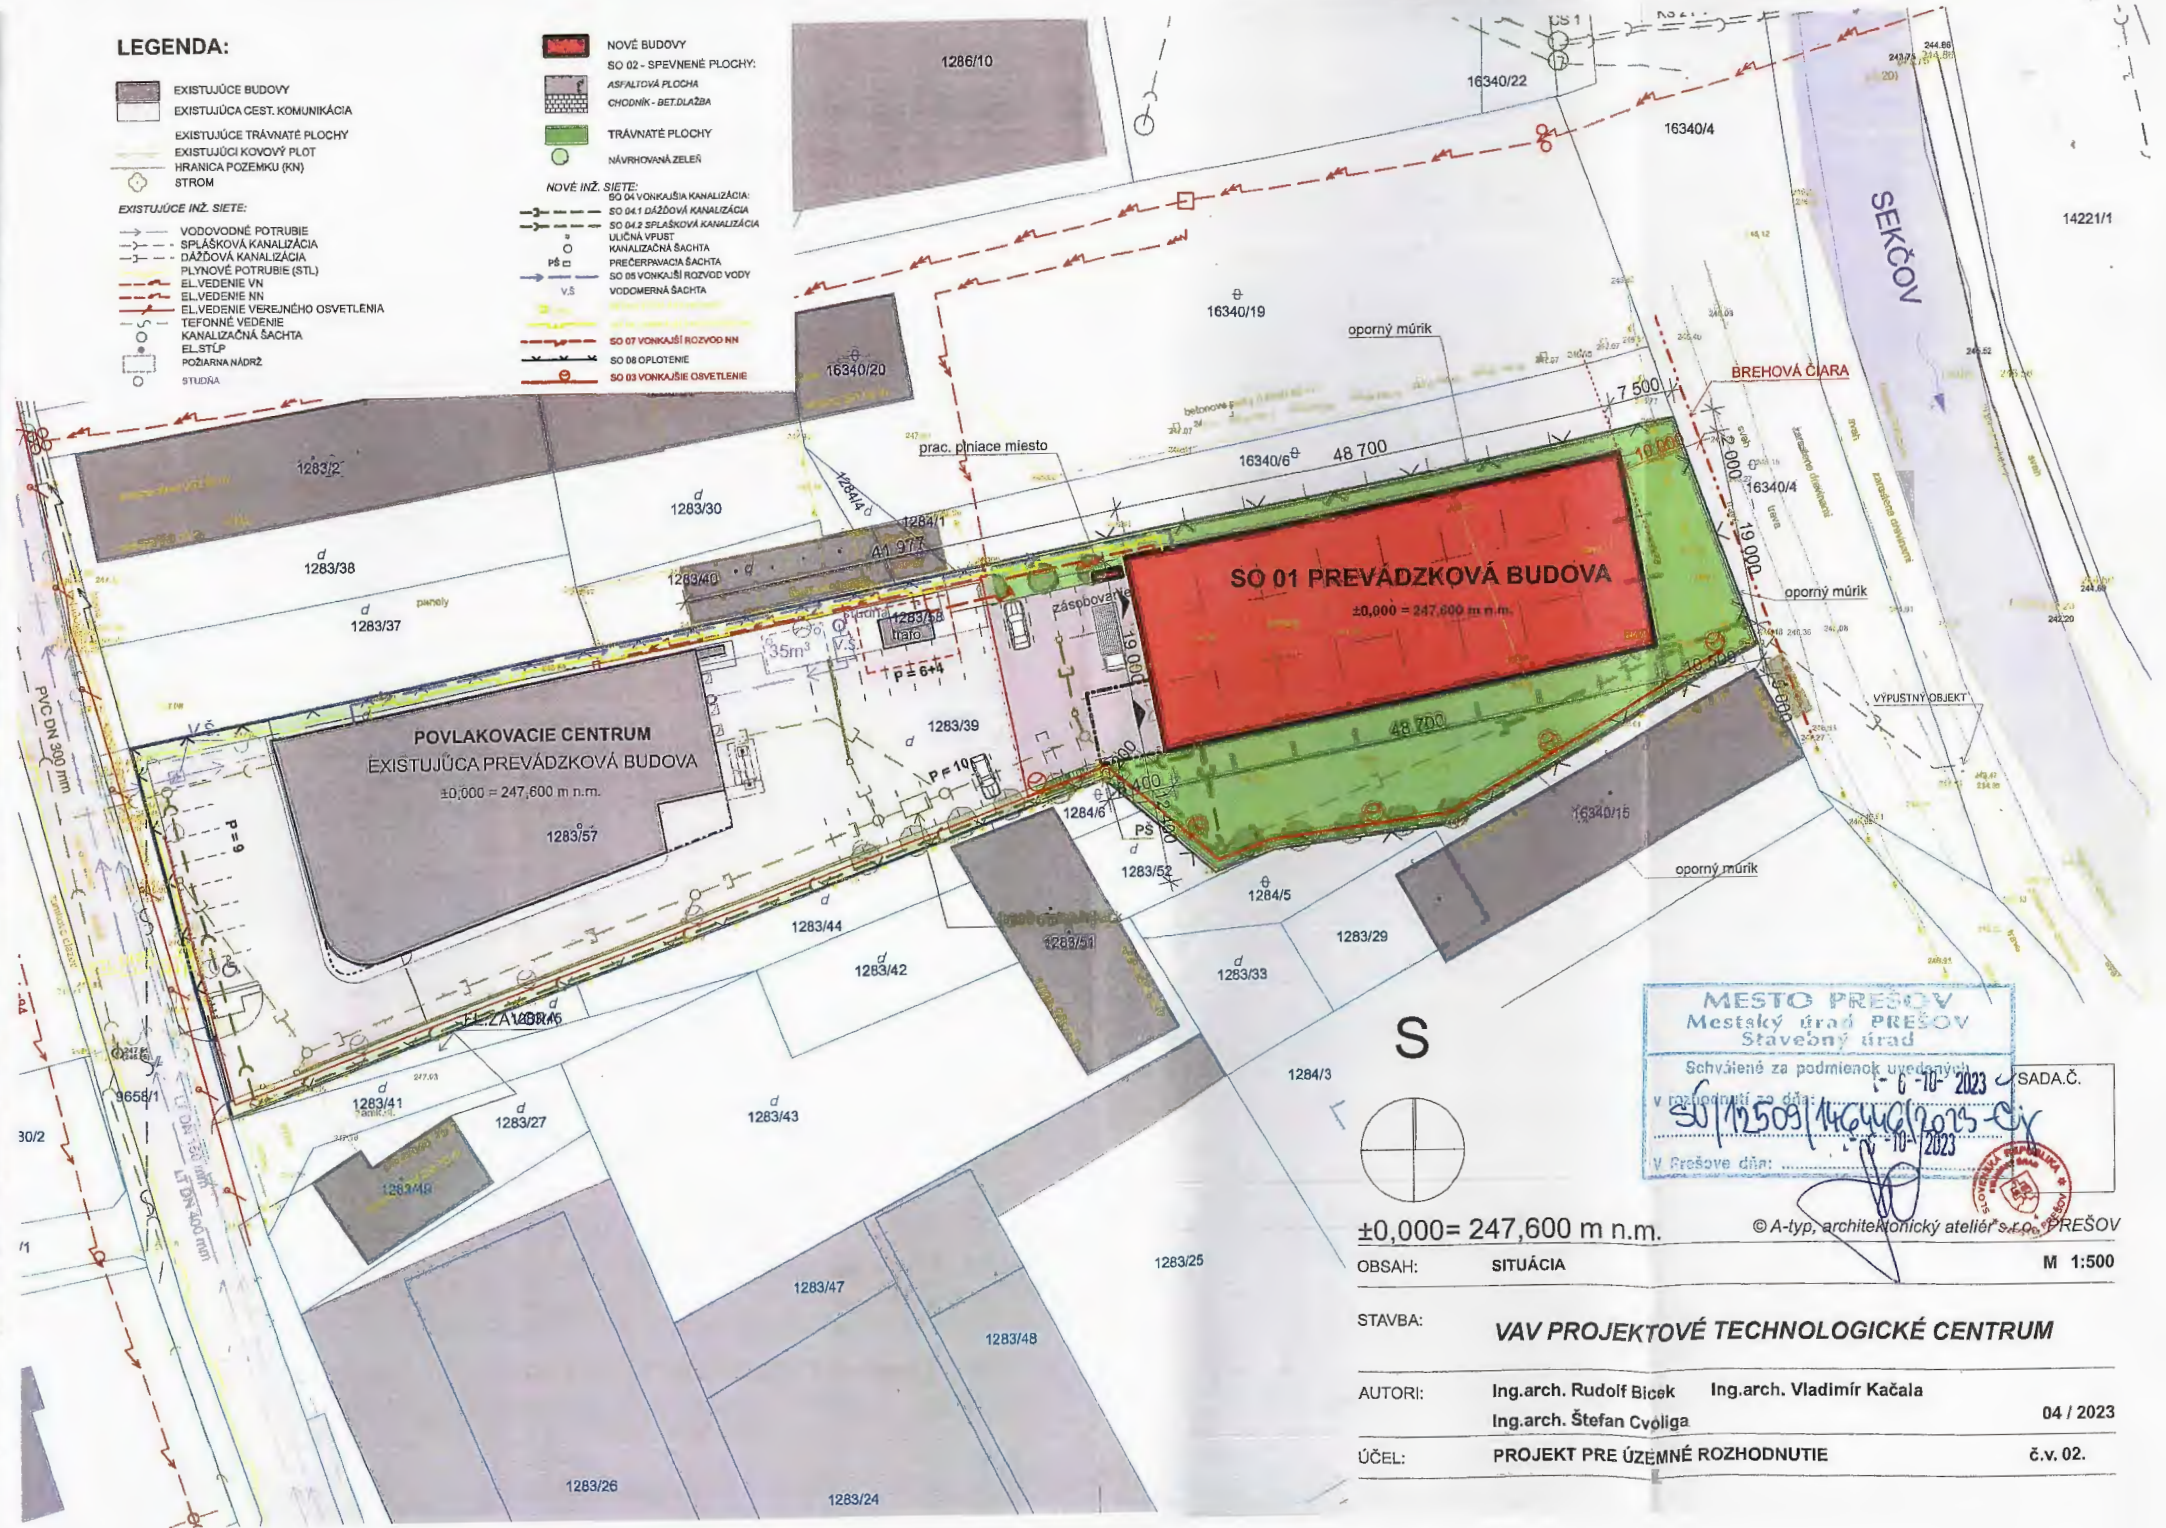

S



MESTO PREŠOV
 Mestský úrad PREŠOV
 Stavebný úrad

Schvánené za podmienok uvedených
 v uznesení zo dňa: 6-10-2023 SADA.Č.
 SO 170503/1404/2023-03
 V Prešove dňa: 10-10-2023

±0,000 = 247,600 m n.m.

© A-typ, architektonický ateliér s.r.o. PREŠOV

OBSAH:	SITUÁCIA	M 1:500
STAVBA:	VAV PROJEKTOVÉ TECHNOLOGICKÉ CENTRUM	
AUTORI:	Ing.arch. Rudolf Biček Ing.arch. Vladimír Kačala	04 / 2023
	Ing.arch. Štefan Cvölīga	
ÚČEL:	PROJEKT PRE ÚZEMNÉ ROZHODNUTIE	č.v. 02.