

Vyvesené dňa 20 -11- 2023

Zvesené dňa

Oznámenie verejnou vyhláškou

Spoločnosť **Východoslovenská distribučná a.s. Mlynská 31, Košice** pripravuje realizáciu nižšie uvedenej stavby, ktorej obsahom je **rekonštrukcia existujúceho NN vedenia** podľa priloženej grafickej situácie.

Názov stavby: „**Prešov – Cemjata – úprava NN smer Zabíjaná**“

katastrálne územie: **Prešov**

Predpokladaný termín ukončenia realizácie stavby je rok 2024.

Východoslovenská distribučná a.s. týmto oznamuje vlastníkom a užívateľom nehnuteľností vstup na nehnuteľnosti, ktoré majú byť predmetnou stavbou dotknuté. Ak vznikne vlastníkovi nehnuteľnosti v dôsledku realizácie stavby majetková ujma, má nárok na náhradu škody.

Toto oznámenie bude vyvesené na úradnej tabuli obce 30 dní od dátumu jeho vyvesenia.

Do projektovej dokumentácie je možné nahliadnuť na mestskom úrade.

V prípade potreby ďalších informácií k stavbe nás môžete kontaktovať na tel. č. +421948042013.


Vo Vranove n/T, dňa 16.11.2023

Ing. Ján Mital'
Projektový inžiniering


ELPRO KAN, s.r.o.
M. R. Štefánika 213/181, 083 04 Vranov n. T.
IČO: 44 104 944 IČ DPH: SK20225 77348

20 -11- 2023

vyvesené dňa/pečiatka obce

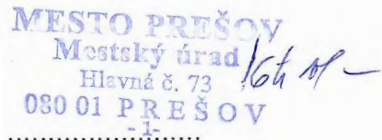

Právne informácie: Toto oznámenie je splnením oznamovacej povinnosti prevádzkovateľa distribučnej sústavy podľa ust. § 11 ods. 2 zák. č. 251/2012 Z.z. o energetike a o zmene niektorých zákonov. Realizácia stavby podľa tohto oznámenia je výkonom oprávnení prevádzkovateľa distribučnej sústavy podľa ust. § 11 ods. 1 zák. č. 251/2012 Z.z. o energetike a o zmene niektorých zákonov. V prípade neumožnenia vstupu na nehnuteľnosť podľa tohto oznámenia, berie vlastník (užívateľ) nehnuteľnosti na vedomie právne dôsledky z toho plynúce.

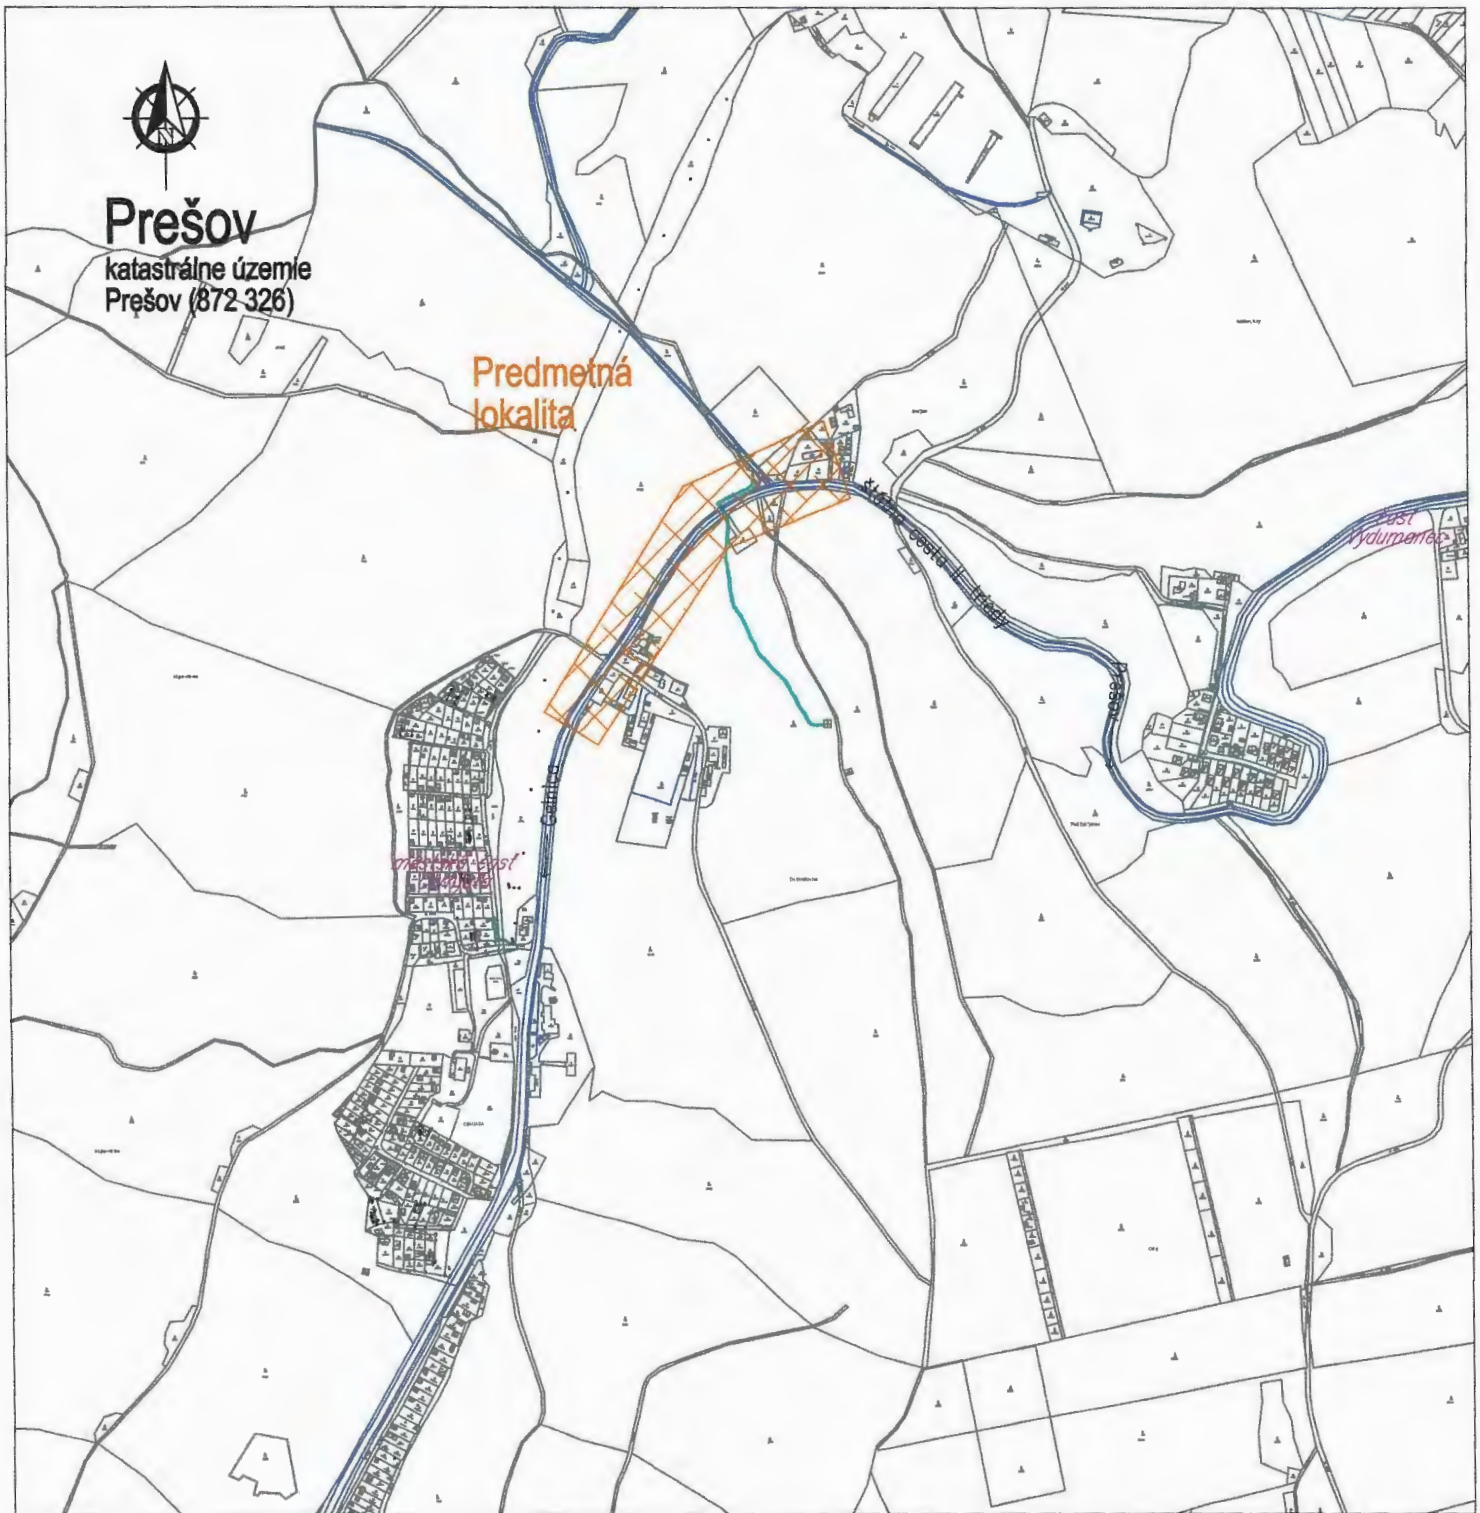

UPOZORNENIE :

Na projekt sa vzťahuje autorsko-právna ochrana v zmysle zákona č. 618/2003 Z.z. (Autorský zákon), v znení zákona č. 84/2007 Z.z. a preto má autor diela autorské právo na predmetné projektové dielo a to je neprevoditeľné a časovo obmedzené. Autor diela má aj výhradné právo udeľovať súhlas na prípadné prenechanie diela na využívanie tretím osobám, resp. na použitie diela alebo jeho častí na vytvorenie nového diela. Pod použitím projektového diela sa rozumie jeho zhmotnenie vo forme projektovej dokumentácie a právo autora nemožno zmluvne obmedziť ani vylúčiť.

Č. sady

--



Hl. inžinier projektu Ing. KANDALA <i>M. Kandal</i>	Zodpovedný projektant: Ing. KANDALA <i>M. Kandal</i>	Vypracoval: Ing. SARAKA <i>Saraka</i>	 EL PRO KAN Adresa: M. R. Štefánika 212/181 093 01 VRANOV n/T E-mail: elprokan@elprokan.sk Web: www.elprokan.sk	
Investor: Adresa:	VÝCHODOSLOVENSKÁ DISTRIBUČNÁ, a.s. MLYNSKÁ 31, 042 91 KOŠICE			
Názov stavby :	Prešov - Cemjata - úprava NN smer Zabíjaná		Archív. č.:	IP11448/2022
Objekt :	SO 01 - SILNOPRÚDOVÉ ELEKTRICKÉ ROZVODY		Formát:	A4
Obsah :	Situácia širších vzťahov		Dátum:	08/2023
			Stupeň PD:	RP
			Číslo zák.:	IP11448
			Mierka:	1 : 10 000
			Č. výkr.:	01

Legenda - NN, VO vedenia:

- exist. nadzemné VN vedenie
 - exist. nadzemné NN vedenie
 - úprava exist. nadzemného NN vedenia
 - navrh. podzemné NN vedenie
 - exist. nadzemné NN vedenie - na demontáž
 - navrh. nadzemné VO vedenie
 - hranica spevnených plôch
 - oplotenie
 - cestný rigol
 - hranica intravilán / extravilán
 - exist. 2-stĺpová trafostanica
 - exist. jednoduchý betónový stĺp - JB - ostáva - VN
 - exist. jednoduchý betónový stĺp - JB - ostáva - NN
 - exist. dvojitý betónový stĺp - DB - ostáva - NN
 - exist. betónové podperné body JB a DB - na demontáž - NN
 - exist. drevené podperné body IP - na demontáž - NN
 - exist. svietidlo verejného osvetlenia - VO
 - navrh. jednoduchý betónový stĺp - JB - NN
 - exist. vonkajšia rozpojovacia skriňa VRIS - NN
 - exist. pilierová rozpojovacia skriňa PRIS/SR - NN
 - navrh. vonkajšia rozpojovacia skriňa VRIS - NN
 - navrh. pilierová rozpojovacia skriňa SR - NN
 - exist. uzemnenie NN vedenia - NN
 - navrh. uzemnenie NN vedenia - NN
 - navrh. obmedzovače prepätia s uzemnením - NN - koniec siete
 - navrh. strmeňová objímka s okom + kotevná svorka typu C - NN
 - navrh. strmeňová objímka s hákom + nosná svorka typu B - NN
 - navrh. strmeňová objímka s okom + kotevná svorka klinová - VO
 - navrh. strmeňová objímka s hákom + nosná svorka typu B - VO
 - štartovacia/cieľová jama podvrtáky
- 2783/1 - mapa KN-C
- mapa UO-E

Legenda domových prípojok:

- exist. DP vyhotovená podzemným káblom - ostáva
- exist. DP vyhotovená závesným káblom - ostáva
- nová poisktová skrinka na stĺpe
P1 - pre 1 odberné miesto
- P2 - pre 2 odberné miesta
- exist. podperné body - DP - zostávajú
- nová káblová spojka
- exist. ukončenie DP na konzole
- exist. ukončenie DP na strešniku
- exist. elektromerový rozvádzač
- popisné číslo domu

Kódové značenie - DP

- P - prípojková skrinka
- J - jestvujúci stav
- ER - exist. elektromerový rozvádzač

ROZVODNÁ SIEŤ : NN - 3/PEN AC 400/230 V, 50 Hz, TN - C

OCHRANA PRED ZÁSAHOM EL. PRÚDOM V NORMÁLNEJ PREVÁDZKE do 1000V: STN 33 2000-4-41:2019

412.1 ZÁKLADNÁ IZOLÁCIA ŽIVÝCH ČASŤÍ

412.2.2 KRYTÝ

B.1 UMIESTENIE MIMO DOSAHU

OCHRANA PRED ZÁSAHOM EL. PRÚDOM PRI PORUCHE do 1000 V : STN 33 2000-4-41:2019

411.3.2 SAMOČINNÉ ODPOJENIE PRI PORUCHE

NÁMRAZOVÁ OBLASŤ : LAHKÁ - STN 33 3300 - PRE NN VEDENIE

VETERNÁ OBLASŤ : 1

STUPEŇ ZNEČISTENIA : III. /SILNÉ/

UPOZORNENIE :

Na projekt sa vzťahuje autorsko-právna ochrana v zmysle zákona č. 618/2003 Z.z. (Autorský zákon), v znení zákona č. 84/2007 Z.z. a preto má autor diela autorské právo na predmetné projektové dielo a to je neprevoditeľné a časovo obmedzené. Autor diela má aj výhradné právo udeľovať súhlas na prípadné prenechanie diela na využívanie tretím osobám, resp. na použitie diela alebo jeho časti na vytvorenie nového diela. Pod použitím projektového diela sa rozumie jeho zhotovenie vo forme projektovej dokumentácie a právo autora nemožno zmluvne obmedziť ani vyúčiť.

Č. sady

Hl. inžinier projektu Ing. KANDALA	Zodpovedný projektant: Ing. KANDALA	Vypracoval: Ing. SARAKA
Investor:	VÝCHODOSLOVENSKÁ DISTRIBUČNÁ, a.s.	
Adresa:	MLYNSKÁ 31, 042 91 KOŠICE	

EL PRO KAN

Adresa: M. R. Štefánika 212/181
093 01 VRANOV n/T
E-mail: elprokan@elprokan.sk
Web: www.elprokan.sk

Názov stavby :
Prešov - Cemjata - úprava NN smer Zabíjaná

Objekt : SO 01 - SILNOPRÚDOVÉ ELEKTRICKÉ ROZVODY


Archív. č.: IP11448/2022
Formát: 5xA4
Dátum: 08/2023
Stupeň PD: RP
Číslo zák.: IP11448

Obsah : Situácia

Mierka: 1 : 500
Č. výkr.: 02

Navrh. SR č. 1

NN SR 4 DIN 00 VV 3/2 P2 IP2X+Keramzít v=815

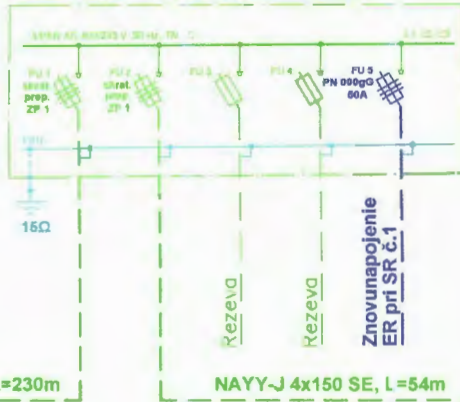

U0741-000016




Navrh. VRIS1
3x260A 2H+1D

R0741-000004

U0741-000017

p.b.č. 14

Exst. VRIS1

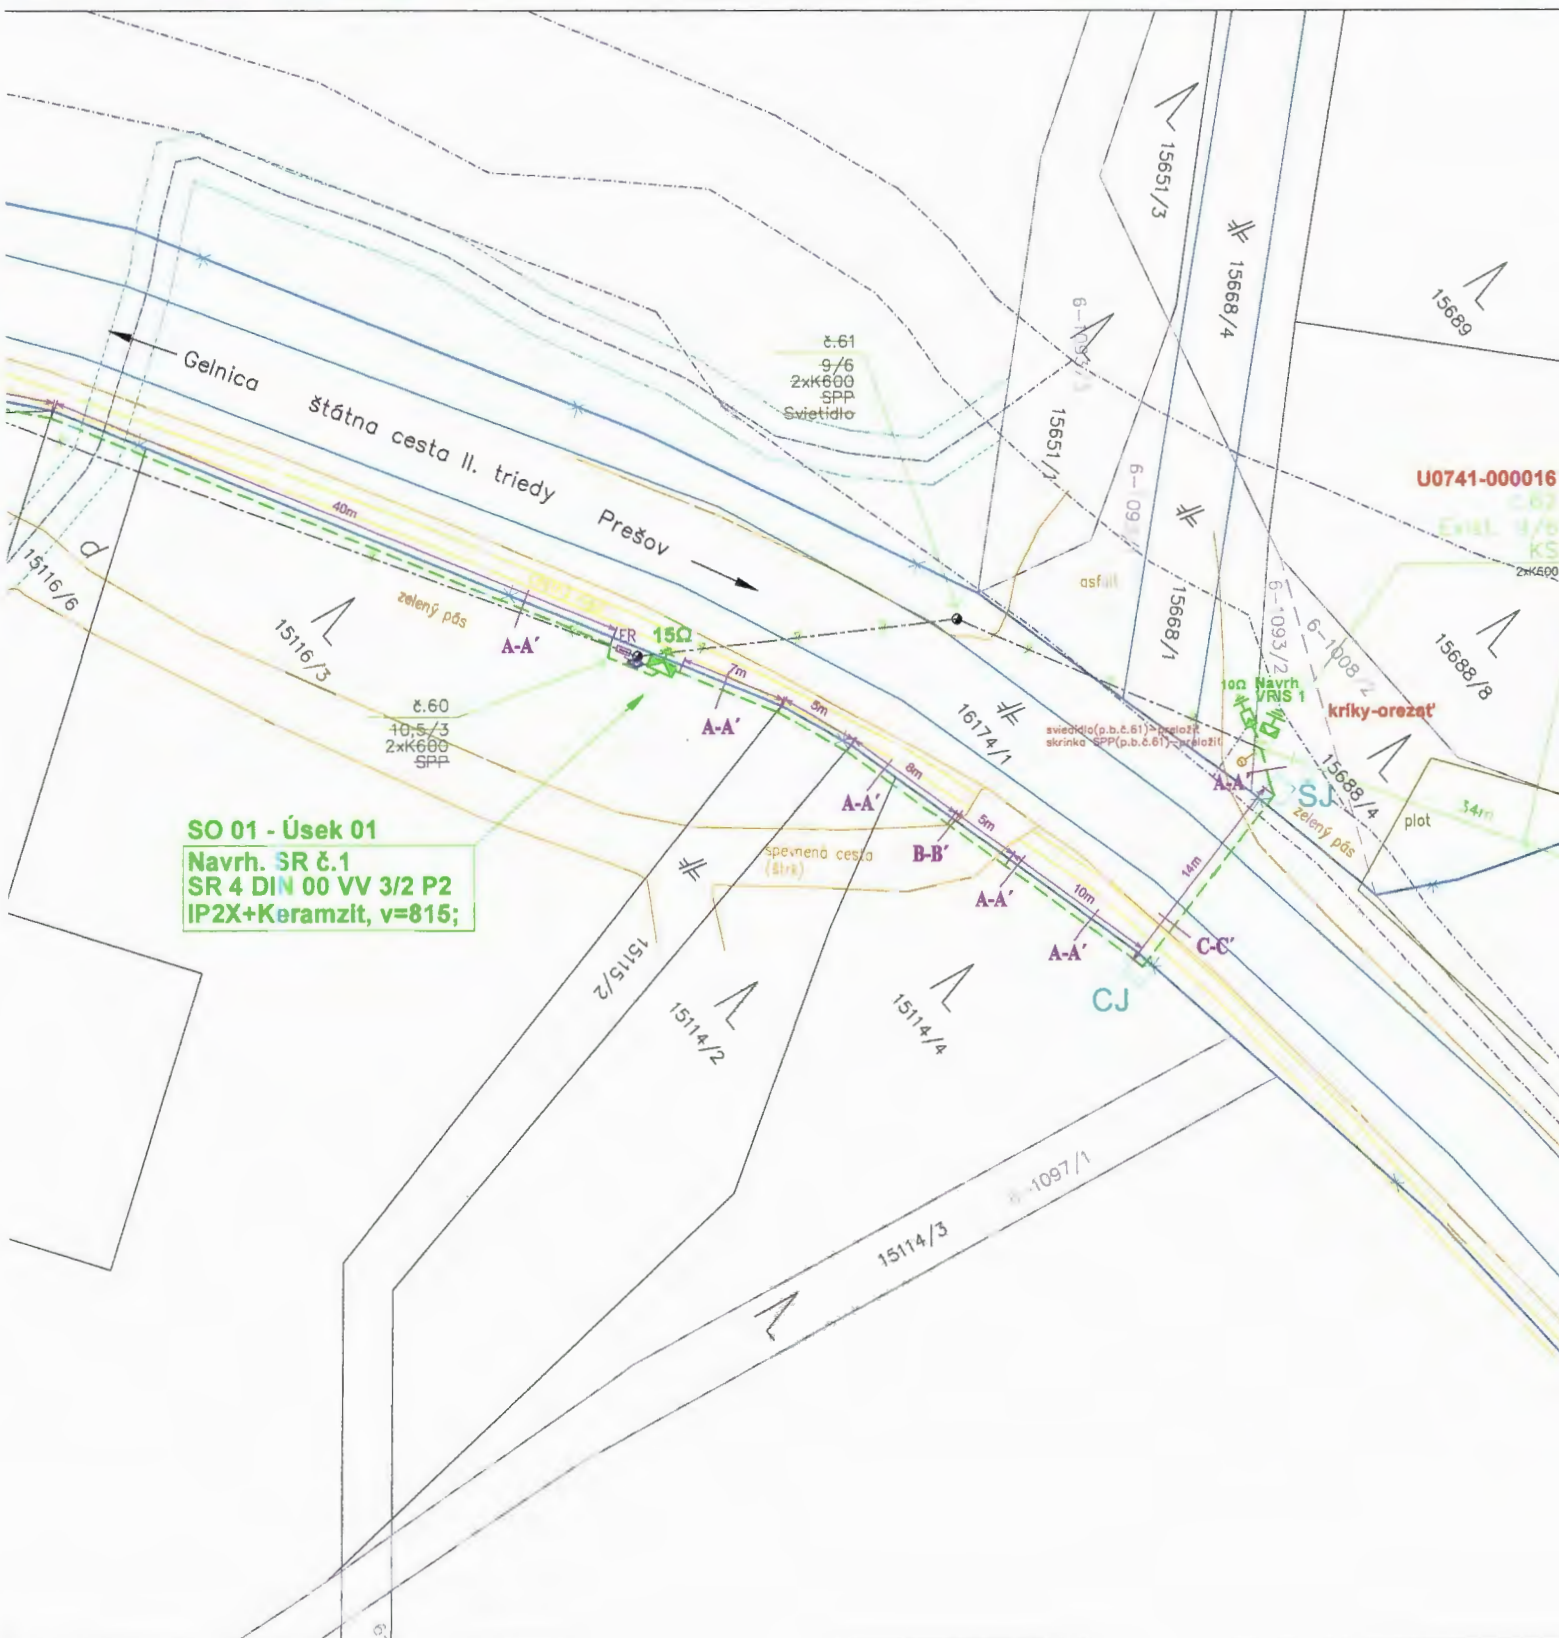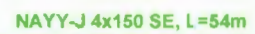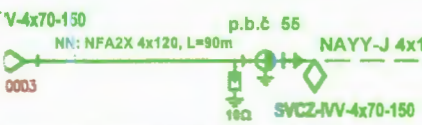




Prešov
katastrálne územie
Prešov (849 502)

Jednopolová NN schéma



**v existujúcej
ého NN vedenia
.62**

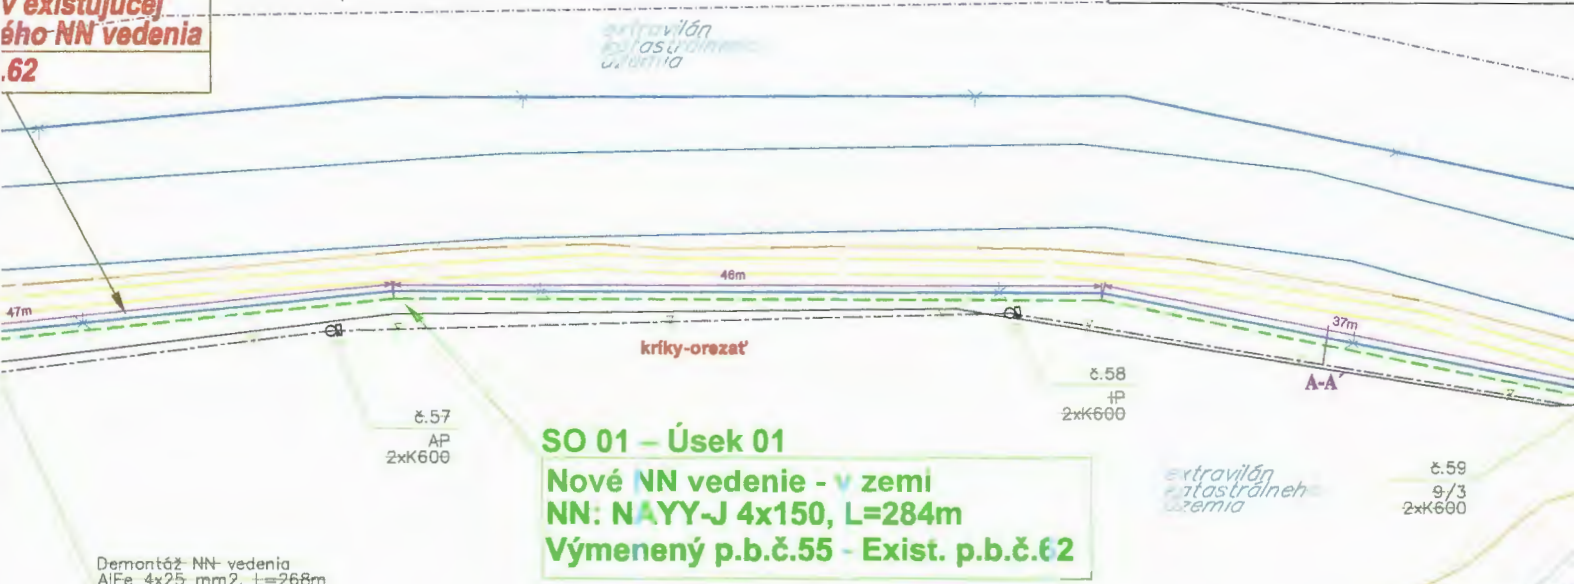

SO 01 - Úsek 01
Nové NN vedenie - v zemi
NN: NAYY-J 4x150, L=284m
Výmenený p.b.č.55 - Exist. p.b.č.62

Demontáž NN vedenia
AlFe 4x25 mm², L=268m

Inžinierske siete:

----- - T-COM - oznamovacie vedenie

**INŽINIERSKE SIETE UVEDENÉ VO VÝKRESE MAJÚ IBA INFORMATÍVNY CHARAKTER!
PRED REALIZOVANÍM VÝKOPOVÝCH PRÁČ JE POTREBNÉ TIETO SIETE
VYTÝČIŤ A ODSONDOVANÍM URČIŤ ICH PRESNÚ POLOHU A HĽBKU!**

**NAJMENŠIE DOVOLENÉ VZDIALENOSTI 1 KV KÁBELOVÉHO VEDENIA
OD OSTATNÝCH PODZEMNÝCH VEDENÍ / STN 73 6005 /**

	DRUH VEDENIA	SILNOPRŮD. KÁB. DO 22 kV	TELEKOM KÁBELE		PLYNOVODY		VODOVODNÉ POTRUBIA	TEPELNÉ VEDENIA	KANALIZAČNÉ STOKY
			1	2	do 0,005 MPa	do 0,3 MPa			
SILNOPRŮD. KÁBELE 1 kV	VODOROVNÉ VZDIALENOSTI / SÚBEH / v / m /	0,2	0,3	0,1	0,4	0,6	0,4	0,3	0,5
	ZVISLÉ VZDIALENOSTI / KRIŽOVANIA / v / m /	0,2	0,3	0,1	0,4	0,4	0,4	0,2	0,3

POZNÁMKA: 1 - nechránené
2 - chránené
3 - ak je kábel v ochr. trúbke min. 1 m vpravo - vľavo, môže byť 0,1 m

ČLENENIE STAVBY NA PS A SO

- SO 01 - Silnoprádové elektrické rozvody**
- Úsek 01 - Nové NN vedenie - v zemi
 - Úsek 02 - Úprava NN vedenia - montáž
 - Úsek 03 - Úprava NN vedenia - demontáž
 - Úsek 04 - DP - montáž
 - Úsek 05 - DP - demontáž
- SO 02 - Vyvolaná investícia**
- Úsek 06 - Verejné osvetlenie - montáž
 - Úsek 07 - Verejné osvetlenie - demontáž

Úsek 01 sa rieši v stupni pre územný rozhodnutie a v stupni pre stavebné povolenie.

Úsek 02 až 07 je doplnený v projekte pre realizáciu stavby nakoľko sa jedná o úpravu NN vedenia v pôvodnej trase podľa §56 písmeno g) zákona 50/1976 Zb.

Poznámka:
 priesek kriko
 trase nadzen
 p.b.č.55 - p.b.

IS: T-COM

č 54
 Navrh. 10,5/6
 NS
 IP
 2xK600

ukotvit'-NN
 č.55
 Navrh. 10,5/15
 KS
 9/3
 2xK600

Gelnica štátna cesta II. triedy Prešov


15116/3

č.56
 9/3
 2xK600



Rez A - A'


TERÉN

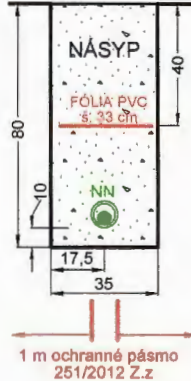

1 m ochranné pásmo
 251/2012 Z.z

Rez B - B'


KOMUNIKÁCIA

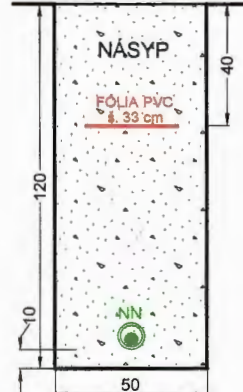

1 m ochranné pásmo
 251/2012 Z.z

Rez C - C'

KOMUNIKÁCIA

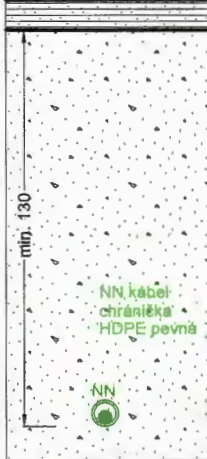

1 m ochranné pásmo
 251/2012 Z.z

SO 01:

- Úsek 02 - Úprava NN vedenia
 NN: 1-NFA2X 4x120RM
 TS0741-0003 - p.b.č.55, L=90m

SO 02:

- Úsek 06 - Verejné osvetlenie
 NN: 1- NFA2X 2x25RM
 TS0741-0003 - p.b.č.1A, L=56m

