



Vyvesené dňa 25 -01- 2024
Zvesená dňa 26.2.2024

Oznámenie verejnou vyhláškou

Spoločnosť Východoslovenská distribučná a.s. Mlynská 31, Košice pripravuje realizáciu nižšie uvedenej stavby, ktorej obsahom je úprava vedenia elektrickej distribučnej siete bez zmeny trasy vedenia, podľa priloženej grafickej situácie. Práce sa budú realizovať v katastrálnom území: **Nižná Šebastová, Ľubotice, Kapušany, Vyšná Šebastová, Trnkov, Lada, Šarišská Poruba, Nemcovce**

názov stavby:

„Úprava vedenia V209 Šarišské Lúky – Lipníky - SOK“


Predpokladaný termín realizácie stavby je rok 2024 .

Východoslovenská distribučná a.s. týmto oznamuje vlastníkom a užívateľom uvedených nehnuteľností vstup na nehnuteľnosti, ktoré majú byť predmetnou stavbou dotknuté. Ak vznikne vlastníkovi nehnuteľnosti v dôsledku realizácie stavby majetková ujma, má nárok na náhradu škody.

Toto oznámenie bude vyvesené na úradnej tabuli obce/mesta 30 dní od dátumu jeho vyvesenia.

V prípade potreby ďalších informácií k stavbe môžete kontaktovať Odbor Projekty mail: vsd_projekty@vsdas.sk


V Košiciach, dňa 22.01.2024

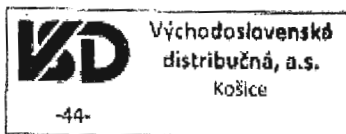

Hajduk

Ing. Martin Hajduk
vedúci odboru Projekty


25 -01- 2024
vyvesené dňa/pečiatka obce

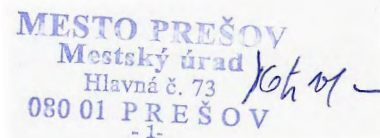


Právne informácie: Toto oznámenie je splnením oznamovacej povinnosti prevádzkovateľa distribučnej sústavy podľa ust. § 11 ods. 2 zák. č. 251/2012 Z.z. o energetike a o zmene niektorých zákonov. Realizácia stavby podľa tohto oznámenia je výkonom oprávnení prevádzkovateľa distribučnej sústavy podľa ust. § 11 ods. 1 zák. č. 251/2012 Z.z. o energetike a o zmene niektorých zákonov. V prípade neumožnenia vstupu na nehnuteľnosť podľa tohto oznámenia, berie vlastník (užívateľ) nehnuteľnosti na vedomie právne dôsledky z toho plynúce.

Kontakty

Adresa pre písomný kontakt: Východoslovenská distribučná, a.s., odbor Projekty, Mlynská 31, 042 91 Košice, Slovenská republika

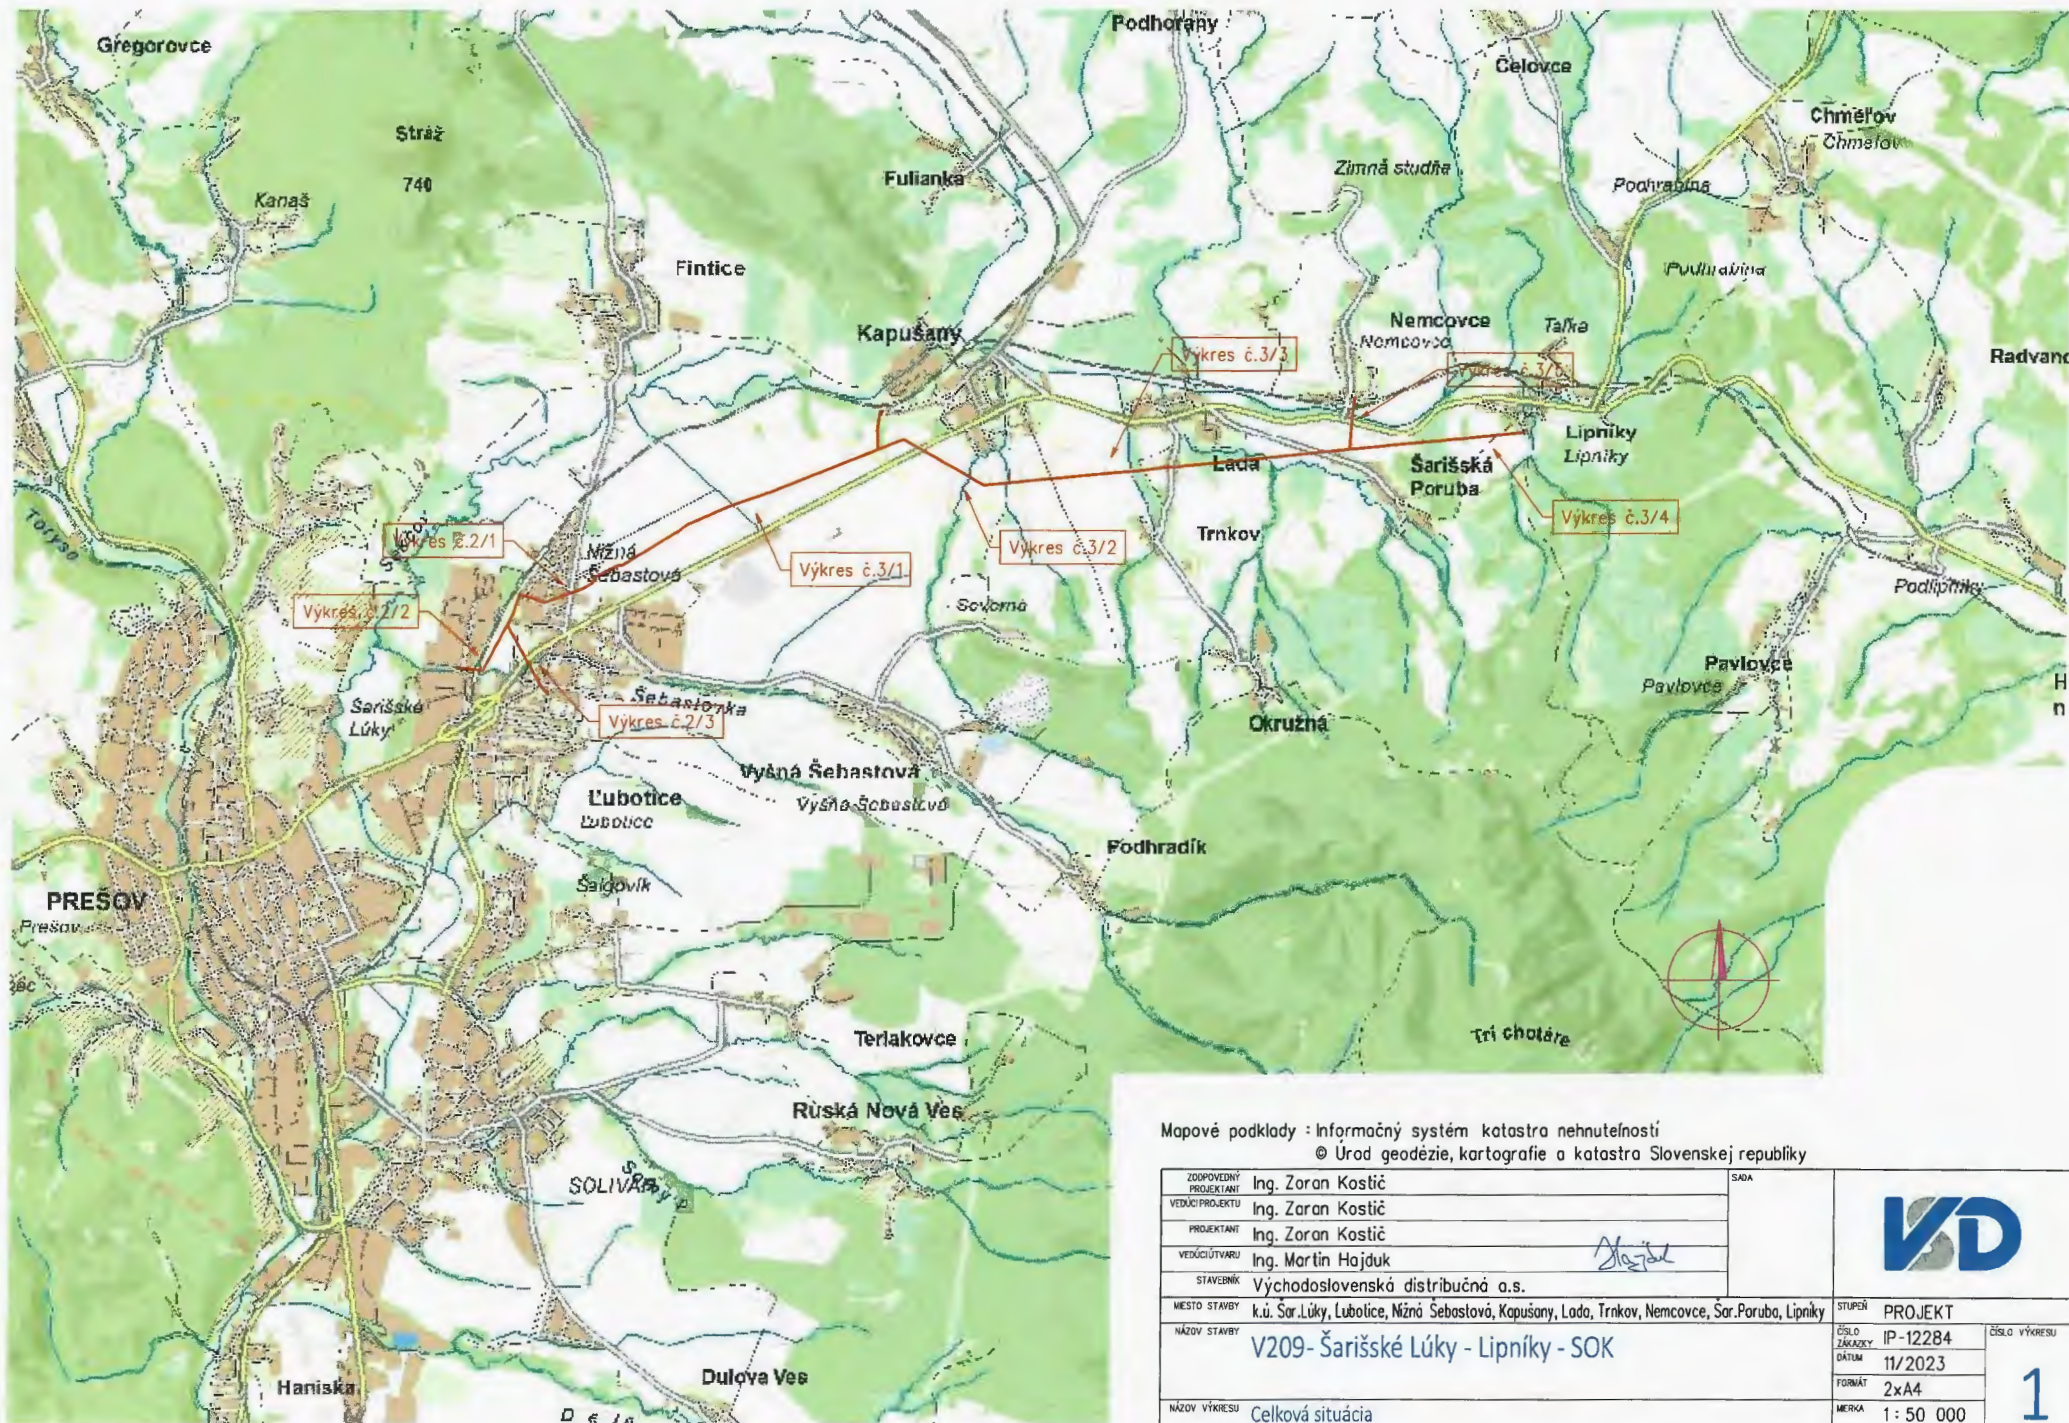

Mapové podklady : Informačný systém katastra nehnuteľností
 © Úrad geodézie, kartografie a katastra Slovenskej republiky

ZODPOVEDNÝ PROJEKTANT	Ing. Zoran Kostič	SADA		
VEDÚCI PROJEKTU	Ing. Zoran Kostič			
PROJEKTANT	Ing. Zoran Kostič			
VEDÚCI TVARU	Ing. Martin Hajduk			
STAVEBNÍK	Východoslovenská distribučná a.s.			
MESTO STAVBY	k.ú. Šar. Lúky, Lubotice, Mízná Šebastová, Kapušany, Lada, Trnkov, Nemcovce, Šar. Poruba, Lipníky	STUPEŇ	PROJEKT	
NÁZOV STAVBY	V209 - Šarišské Lúky - Lipníky - SOK	ČÍSLO ZAKAZKY	IP-12284	ČÍSLO VÝKRESU
		DÁTUM	11/2023	1
		FORMÁT	2xA4	
NÁZOV VÝKRESU	Celková situácia	MERKA	1: 50 000	