

Akciová spoločnosť je zapísaná v Obchodnom registri Mestského súdu Bratislava III, oddiel Sa, vložka číslo 3481/B.

Vyvesené dňa 1.2.2024  
Zvesené dňa 4.3.2024**Vlastníci KN C**9434/4, 9434/5, 9434/6,  
9434/3, 9434/12, 9792/1,  
9789/2, 3907/2, 3904,  
3926/7, 3927, 9433/1,  
4063/1, 9704/7, 9704/5,  
9704/6, 3972, 9702/3,

Váš list číslo / zo dňa

Naše číslo

Vybavuje / linka

Prešov

DI/V/PO/AP/139/2024

A. Pipka / 0907 929 968

31.1.2024

**Vec: Oznámenie**

V súlade s ustanovením § 11 ods. 1 písm. a) a v spojení s § 11 ods. 3 zákona č. 251/2012 Z.z. o energetike a o zmene a doplnení niektorých zákonov Vám oznamujeme a žiadame o zabezpečenie nevyhnutného rozsahu výrubu stromov a iných porastov, ktoré ohrozujú bezpečnosť alebo spoľahlivosť prevádzky energetických zariadení. V prípade, ak nebude zabezpečený výrub stromov a iných porastov do 15 dní z Vašej strany, zabezpečí výrub stromov SPP-distribúcia, a. s. v súlade s právnymi predpismi.

Ide o tieto stromy, resp. iné porasty:

Poradové číslo	Ks	Parcela a katastrálne územie
1. Hruška planá	1	9434/4 k.ú. Prešov, Slovenská republika
2. Jaseňovec	1	9434/4 k.ú. Prešov, Slovenská republika
3. Javor	1	9434/5 k.ú. Prešov, Slovenská republika
4. Lipa	1	9434/6 k.ú. Prešov, Slovenská republika
5. Lipa	1	9434/6 k.ú. Prešov, Slovenská republika
6. Gaštan	1	9434/3 k.ú. Prešov, Slovenská republika
7. Jaseňovec	1	9434/12 k.ú. Prešov, Šechný Martin r. Šechný, Mgr.
8. Gaštan	1	9792/1 k.ú. Prešov, Mesto Prešov
9. Smrek pichľavý	1	9792/1 k.ú. Prešov, Mesto Prešov
10. Smrek pichľavý	1	9792/1 k.ú. Prešov, Mesto Prešov
11. Tis obyčajný	2	9789/2 k.ú. Prešov, Mesto Prešov
12. Jaseňovec	1	3907/2 k.ú. Prešov, Nováková Dagmar r. Nováková Ing.,
13. Náletové dreviny	7	3904 k.ú. Prešov, Nováková Dagmar r. Nováková Ing.,

Akciová spoločnosť je zapísaná v Obchodnom registri Mestského súdu Bratislava III, oddiel Sa, vložka číslo 3481/B.


14. Lipa	1	3926/7 k.ú. Prešov, Slovenská republika
15. Lipa	1	3927 k.ú. Prešov, Slovenská republika
16. Gaštan	2	9433/1 k.ú. Prešov, Mesto Prešov
17. Smrek pichľavý	2	4063/1 k.ú. Prešov, Mesto Prešov
18. Jarabina vtáčia	1	9704/7 k.ú. Prešov, Mesto Prešov
19. Jarabina vtáčia	3	9704/5 k.ú. Prešov, Mesto Prešov
20. Jarabina vtáčia	2	9704/6 k.ú. Prešov, Mesto Prešov
21. Čerešňa	1	3972 k.ú. Prešov, Tímko Vladimír r. Tímko Ing.,
22. Jabloň	1	3972 k.ú. Prešov, Tímko Vladimír r. Tímko Ing.,
23. Jedľa	1	3974 k.ú. Prešov, Slovenská republika
24. Javor	1	9702/3 k.ú. Prešov, Mesto Prešov
25. Breza	1	9702/3 k.ú. Prešov, Mesto Prešov

S pozdravom

**SPP – distribúcia, a.s.**  
Plátennícka 2  
821 09 Bratislava  
IČO: 35910739  
-160-

SPP-distribúcia, a. s.

Vetva "A"

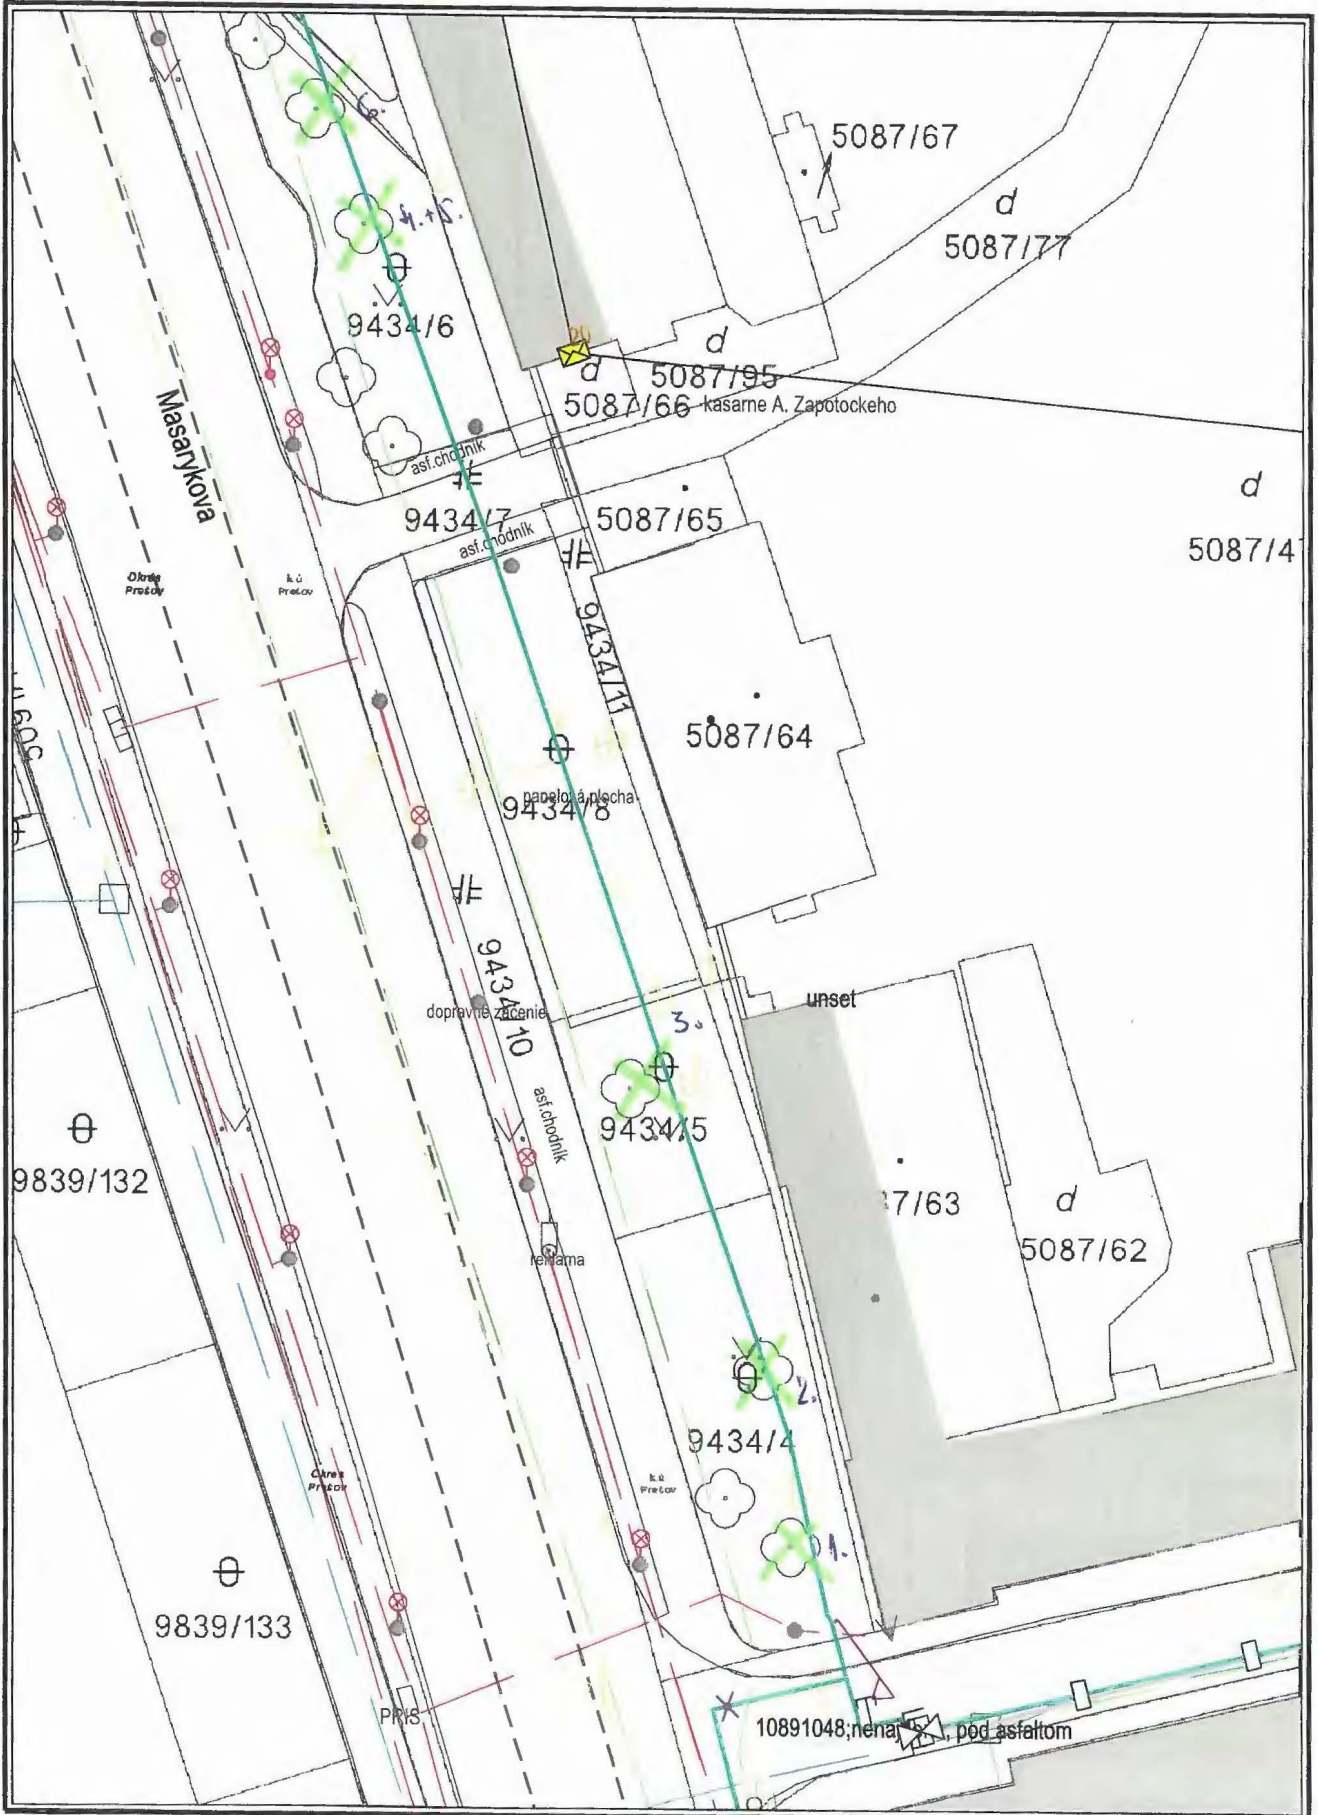

Dátum: 25.01.2024

Vytvoril: pipkaa


M 1:500



Použitie v súlade s internými predpismi.

© SPP - distribúcia, a.s.; ÚGKK SR

Vetva "A"

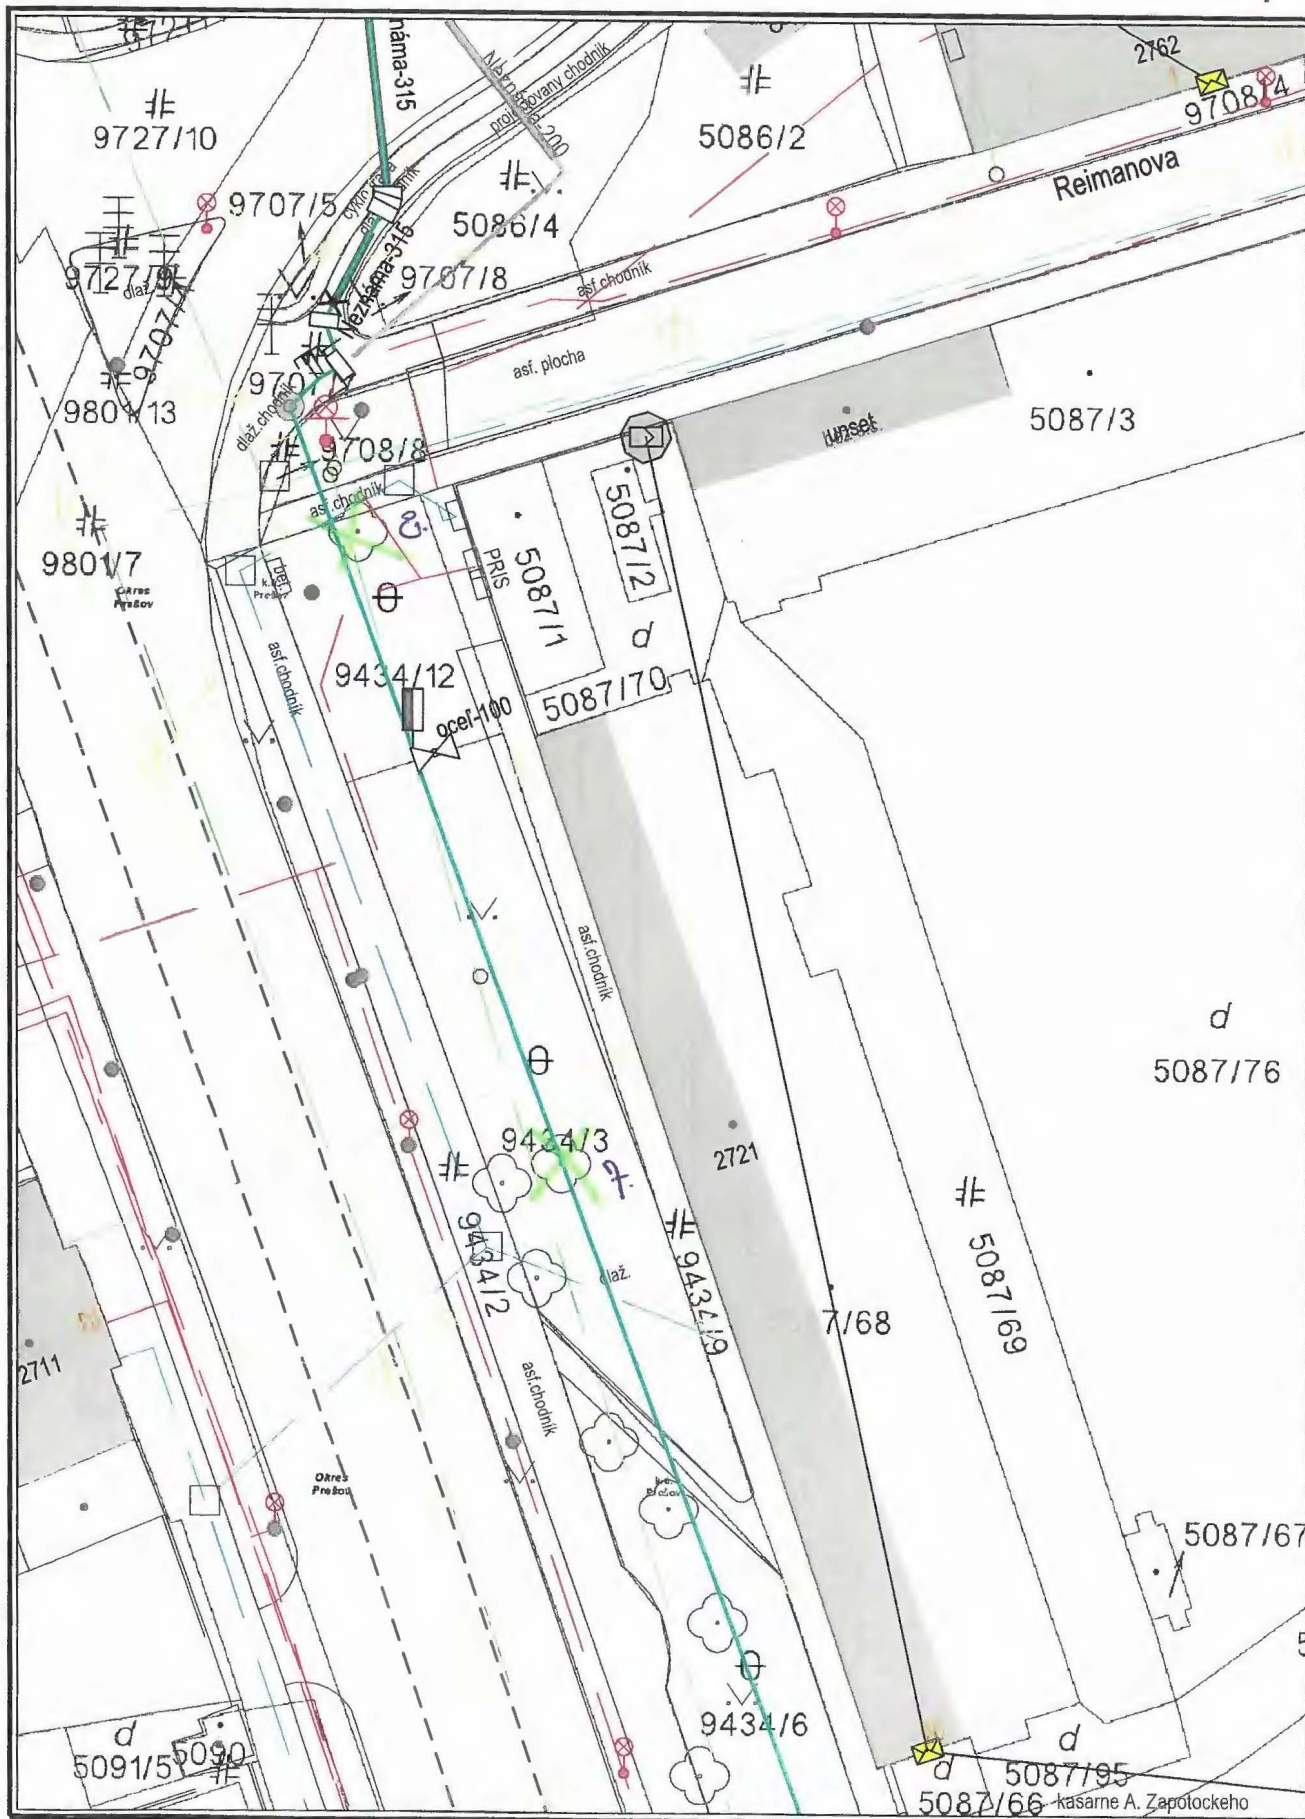

Dátum: 25.01.2024

Vytvoril: pipkaa


M 1:500




Použitie v súlade s internými predpismi.

© SPP - distribúcia, a.s.; ÚGKK SR

Vetva "B" a "B1" a "B2"

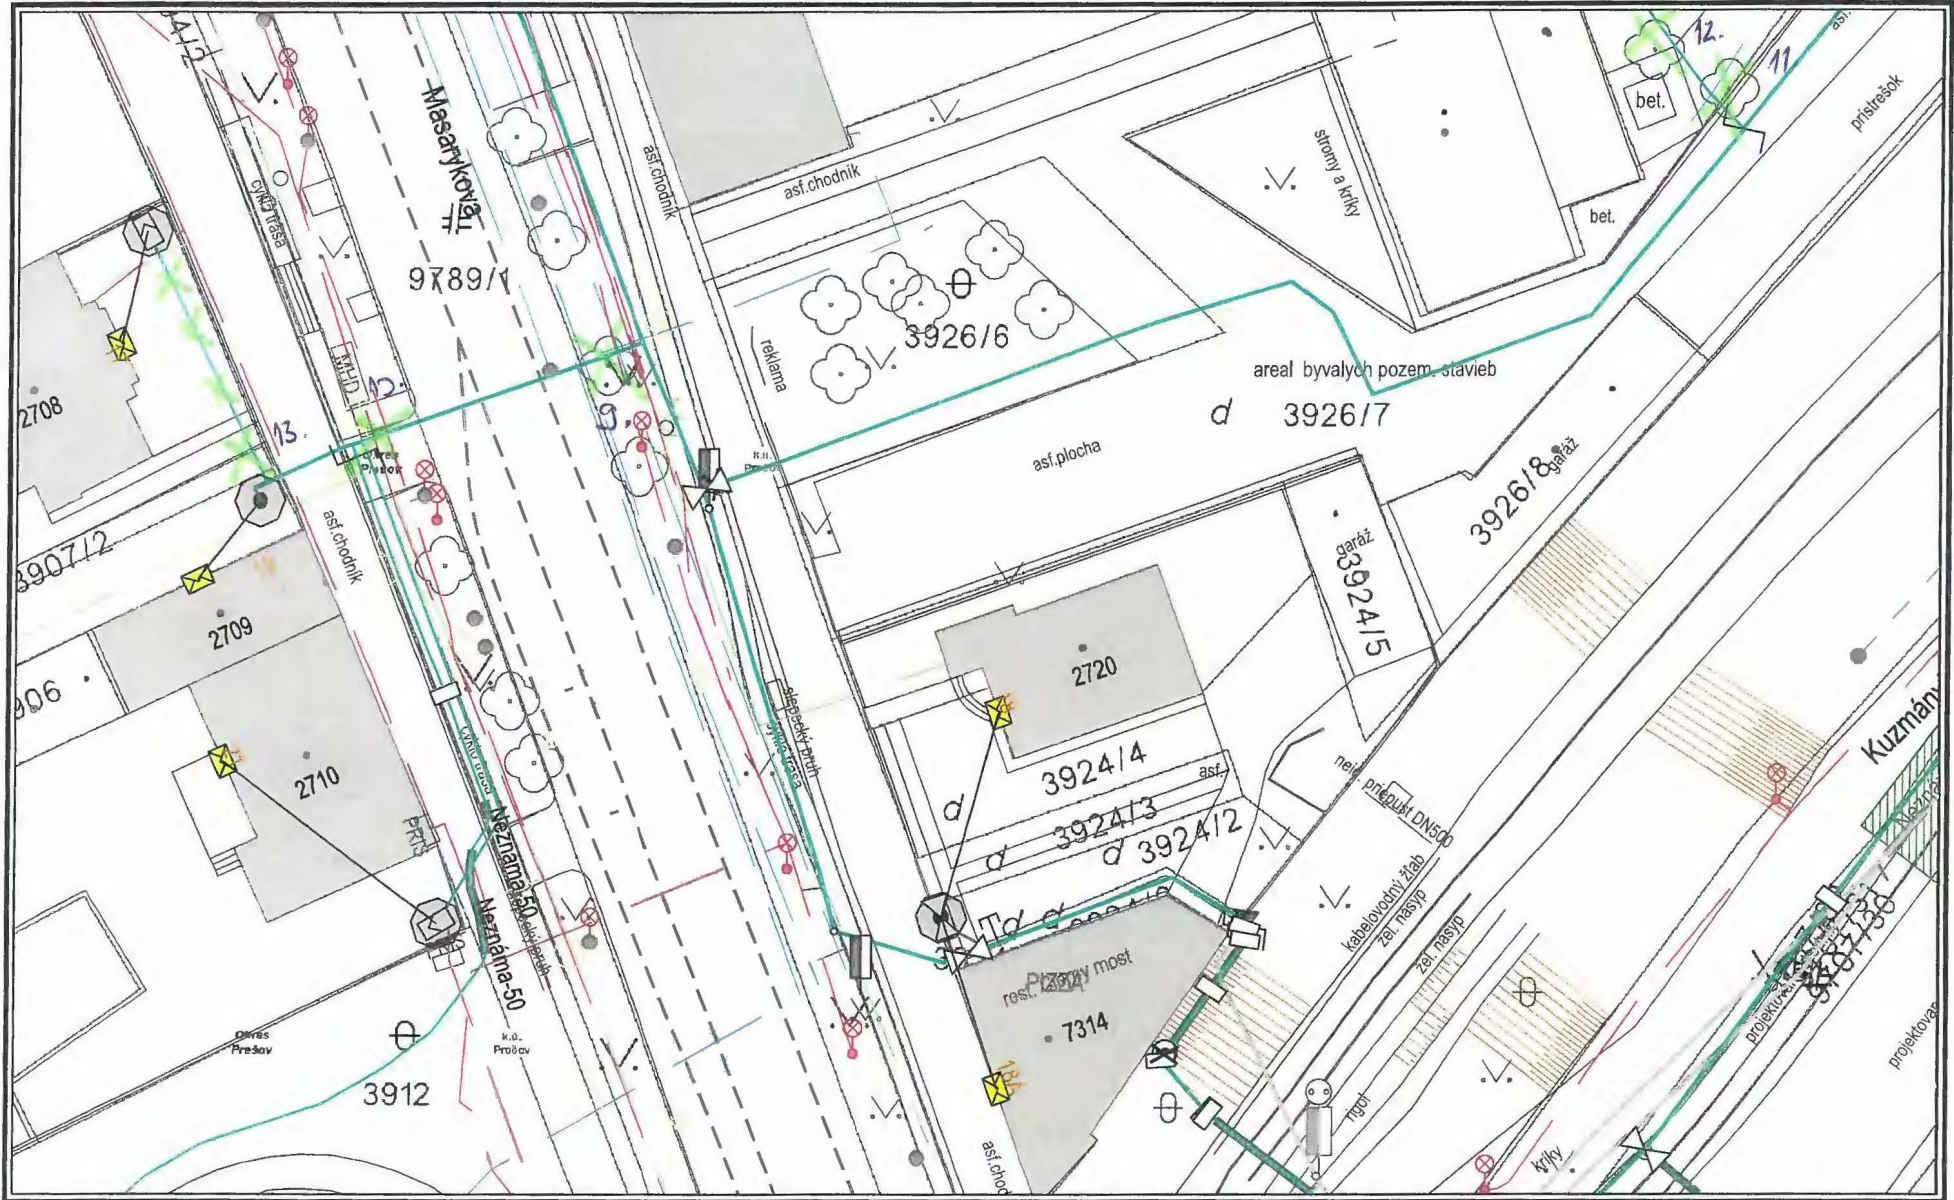


Dátum: 25.01.2024  
Vytvoril: pipkaa

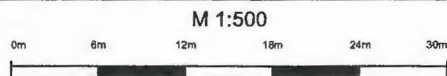

Použitie v súlade s internými predpismi.  
© SPP - distribúcia, a.s.; ÚGKK SR


Vetva "B"

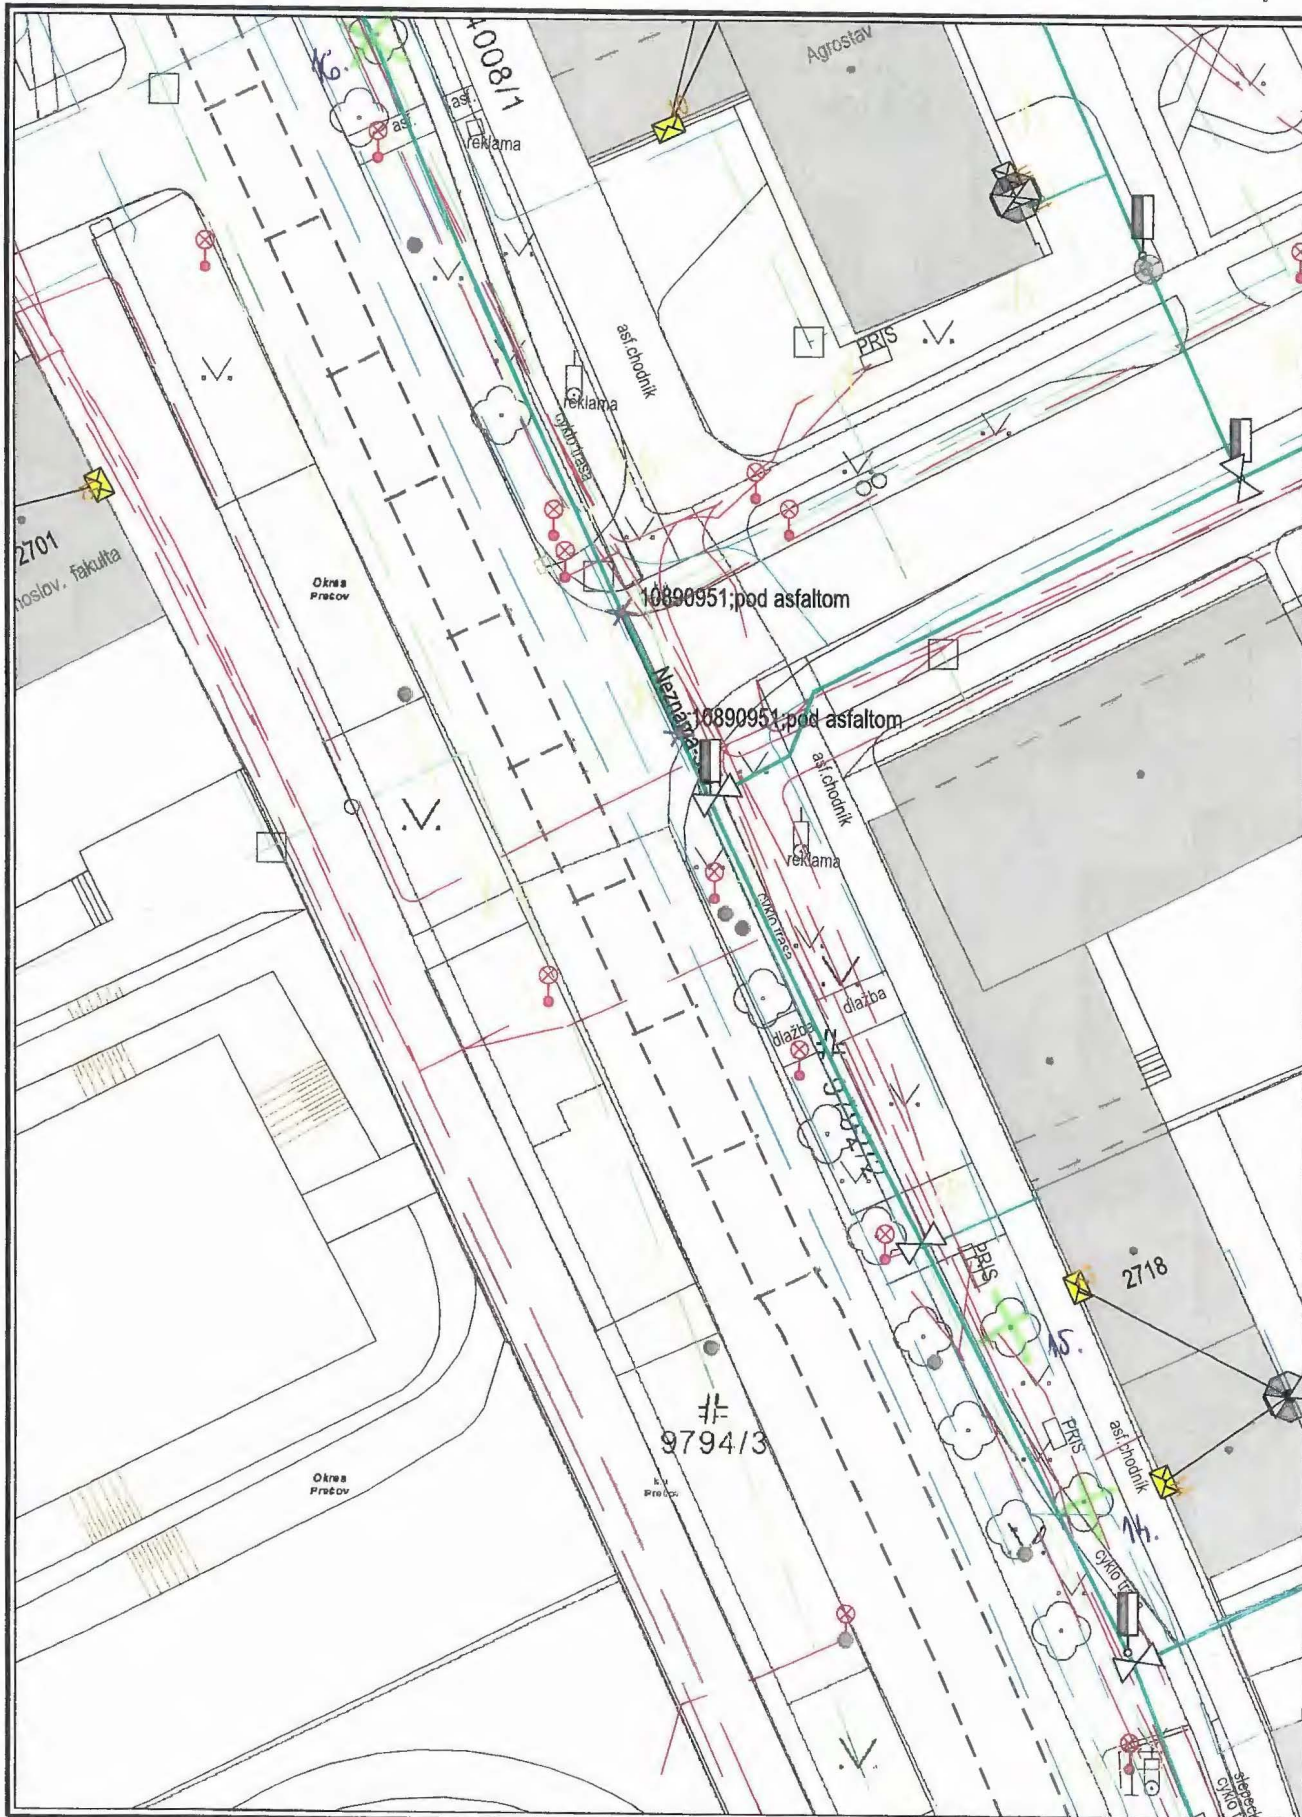

Dátum: 25.01.2024

Vytvoril: pipkaa


M 1:500

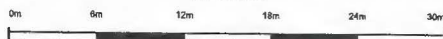

Použitie v súlade s internými predpismi.

© SPP - distribúcia, a.s.; ÚGKK SR

Vetva "B"

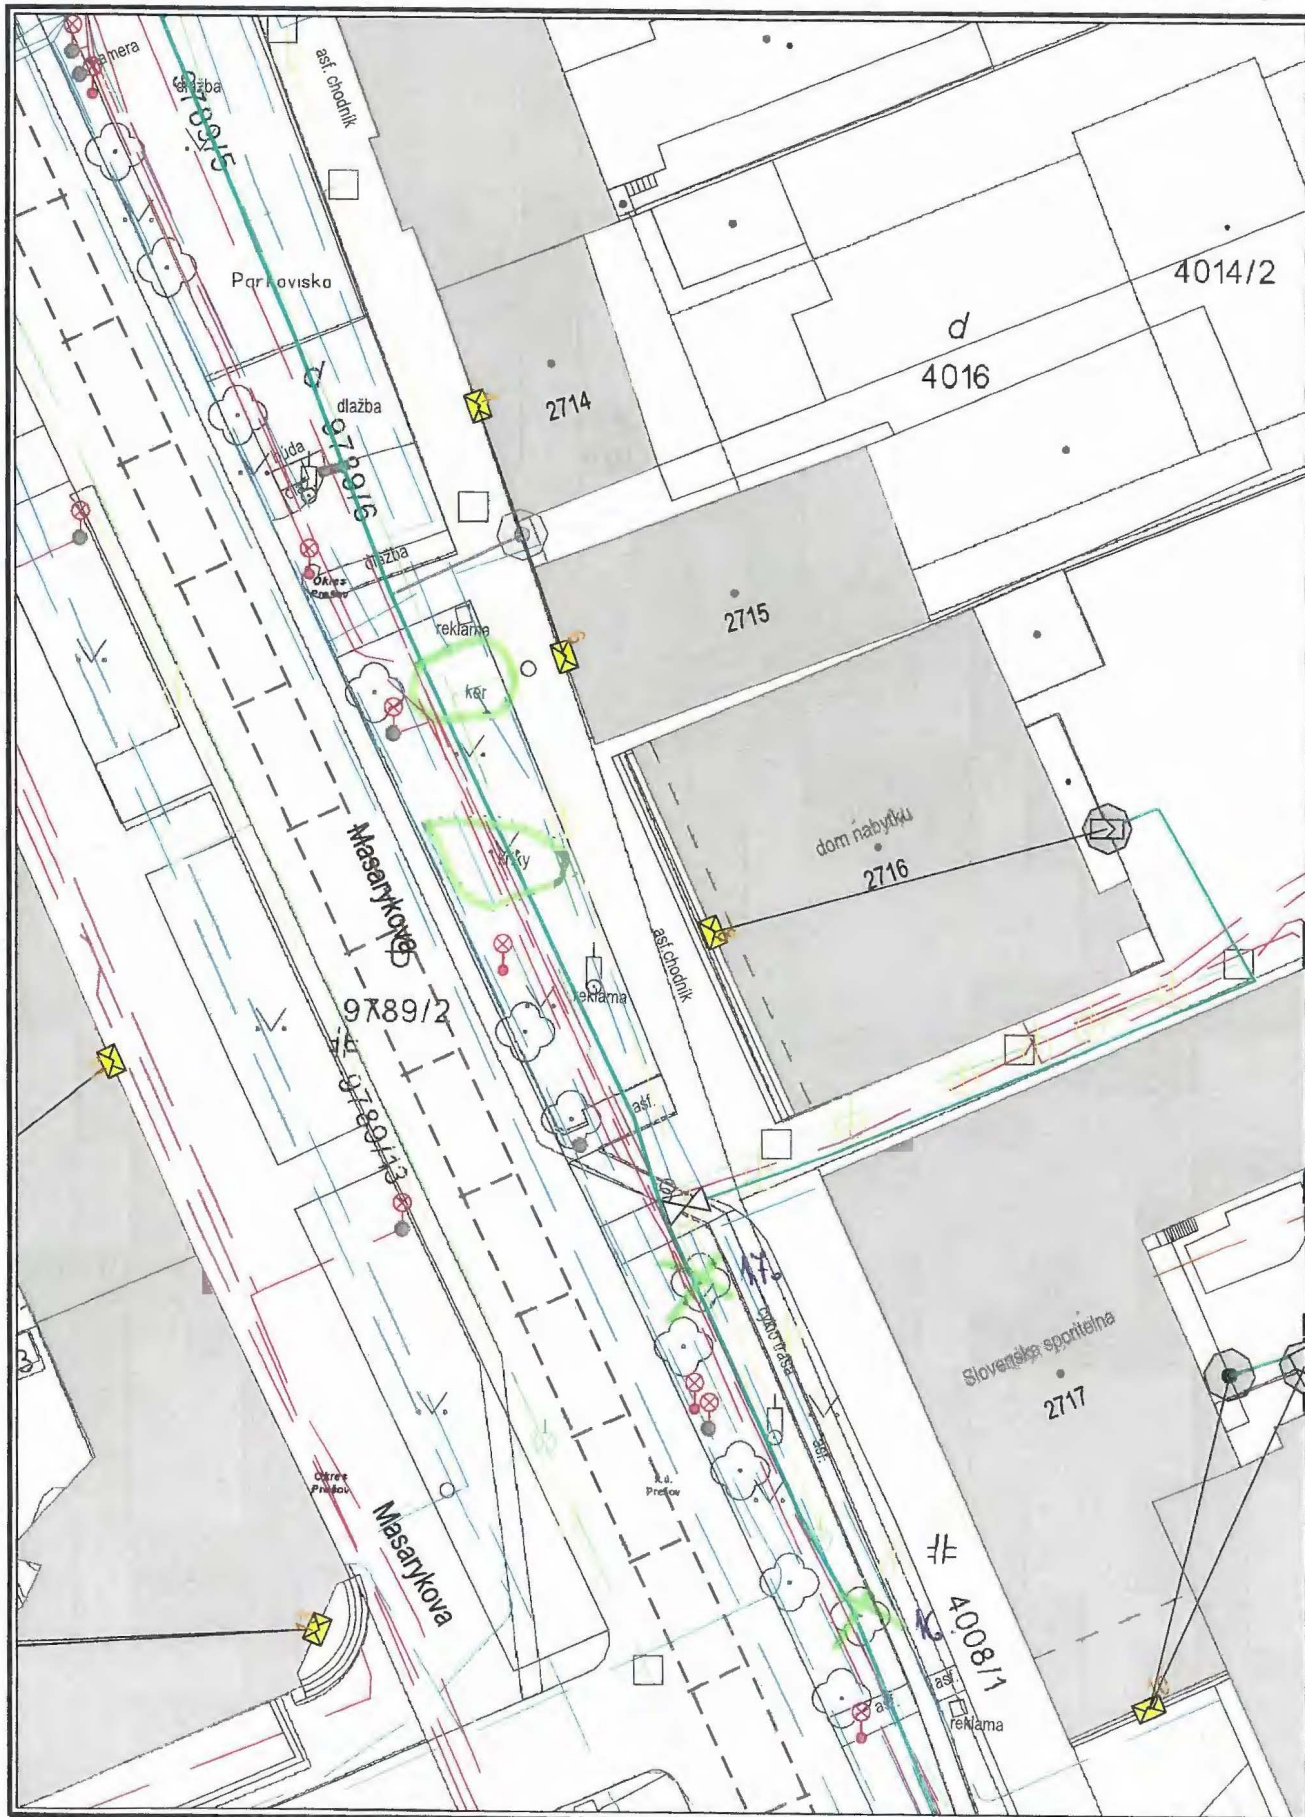

Dátum: 25.01.2024

Vytvoril: pipkaa


M 1:500



Použitie v súlade s internými predpismi.

© SPP - distribúcia, a.s.; ÚGKK SR

Vetva "B"

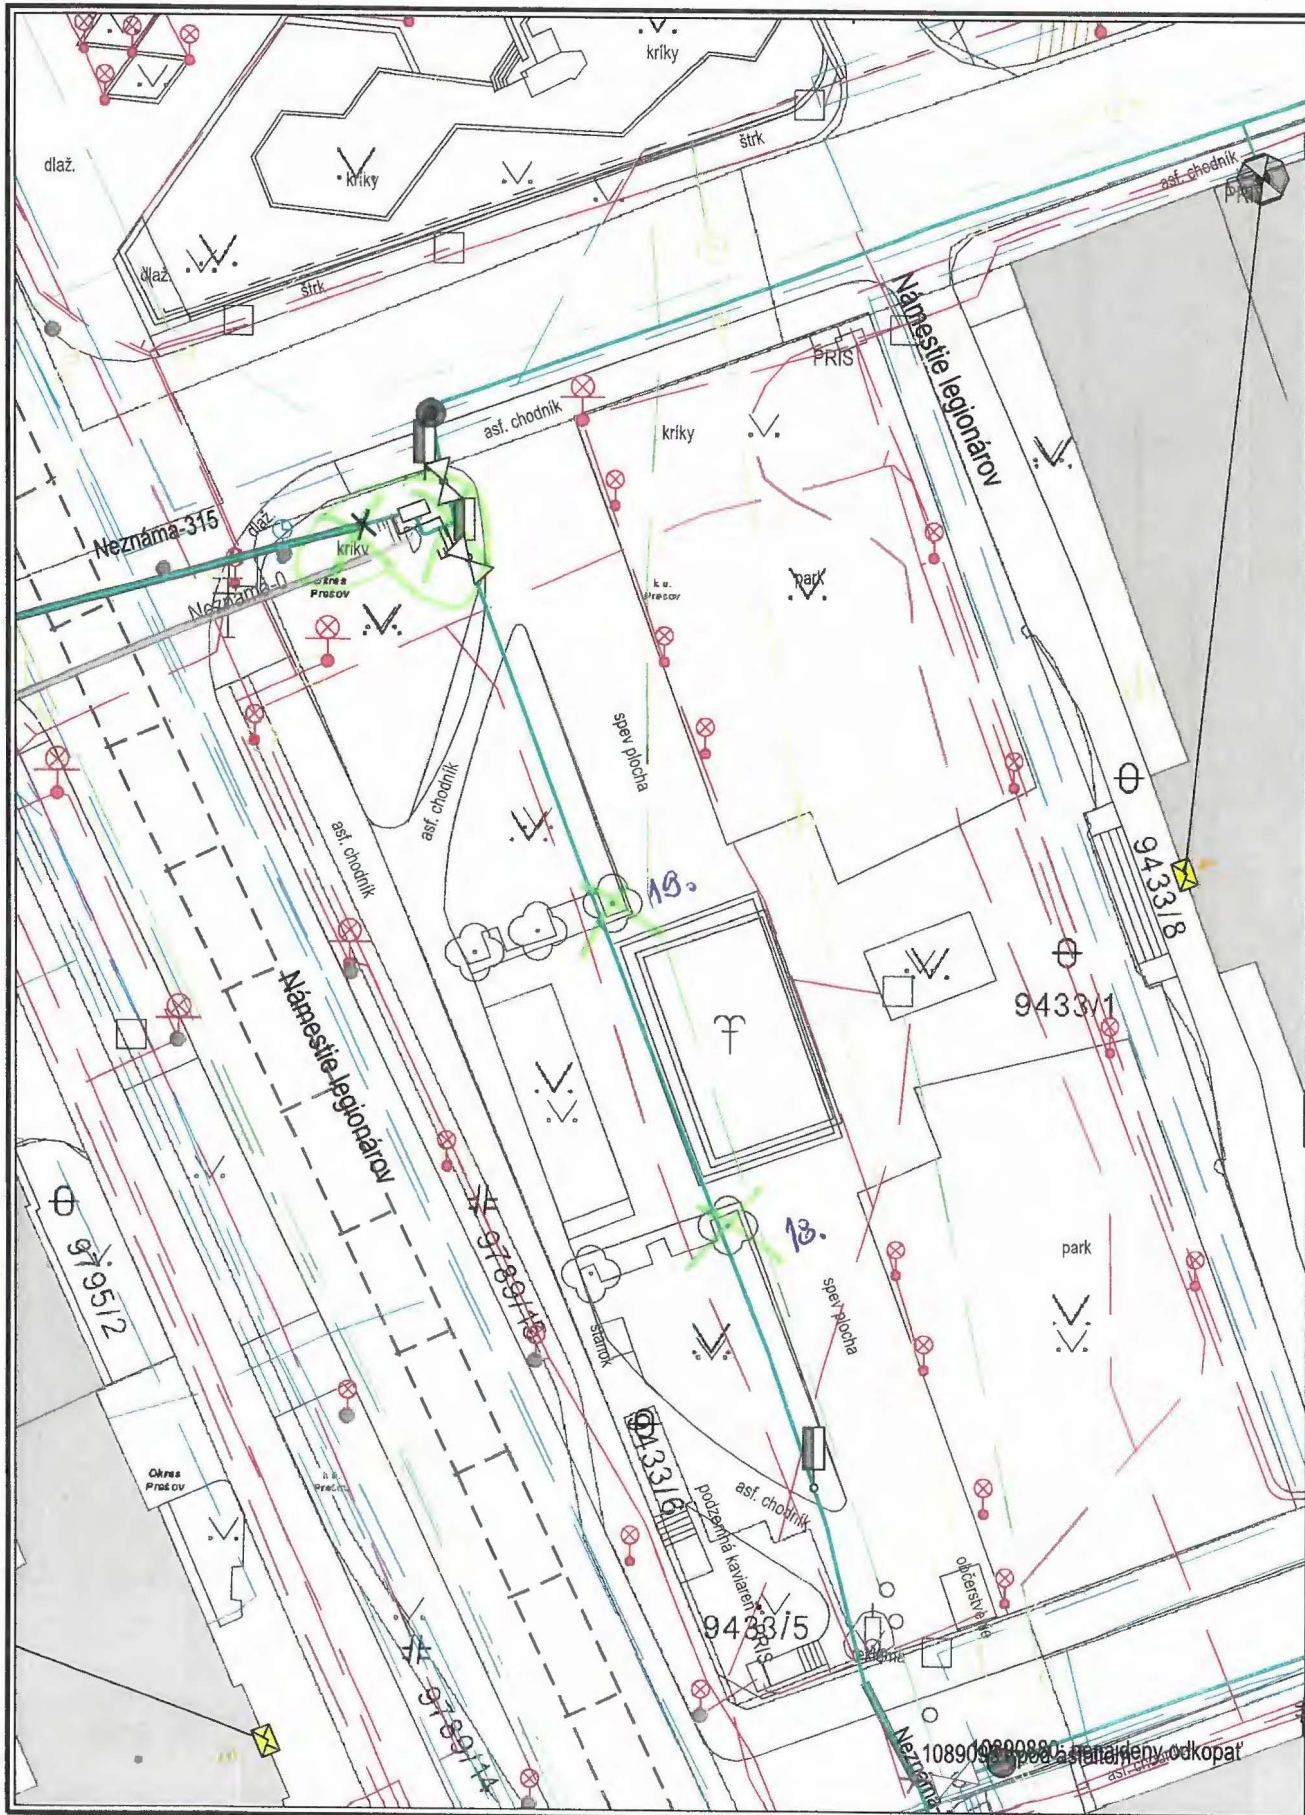

Dátum: 25.01.2024

Vytvoril: pipkaa

M 1:500




Použitie v súlade s internými predpismi.

© SPP - distribúcia, a.s.; ÚGKK SR




Vetva "B"

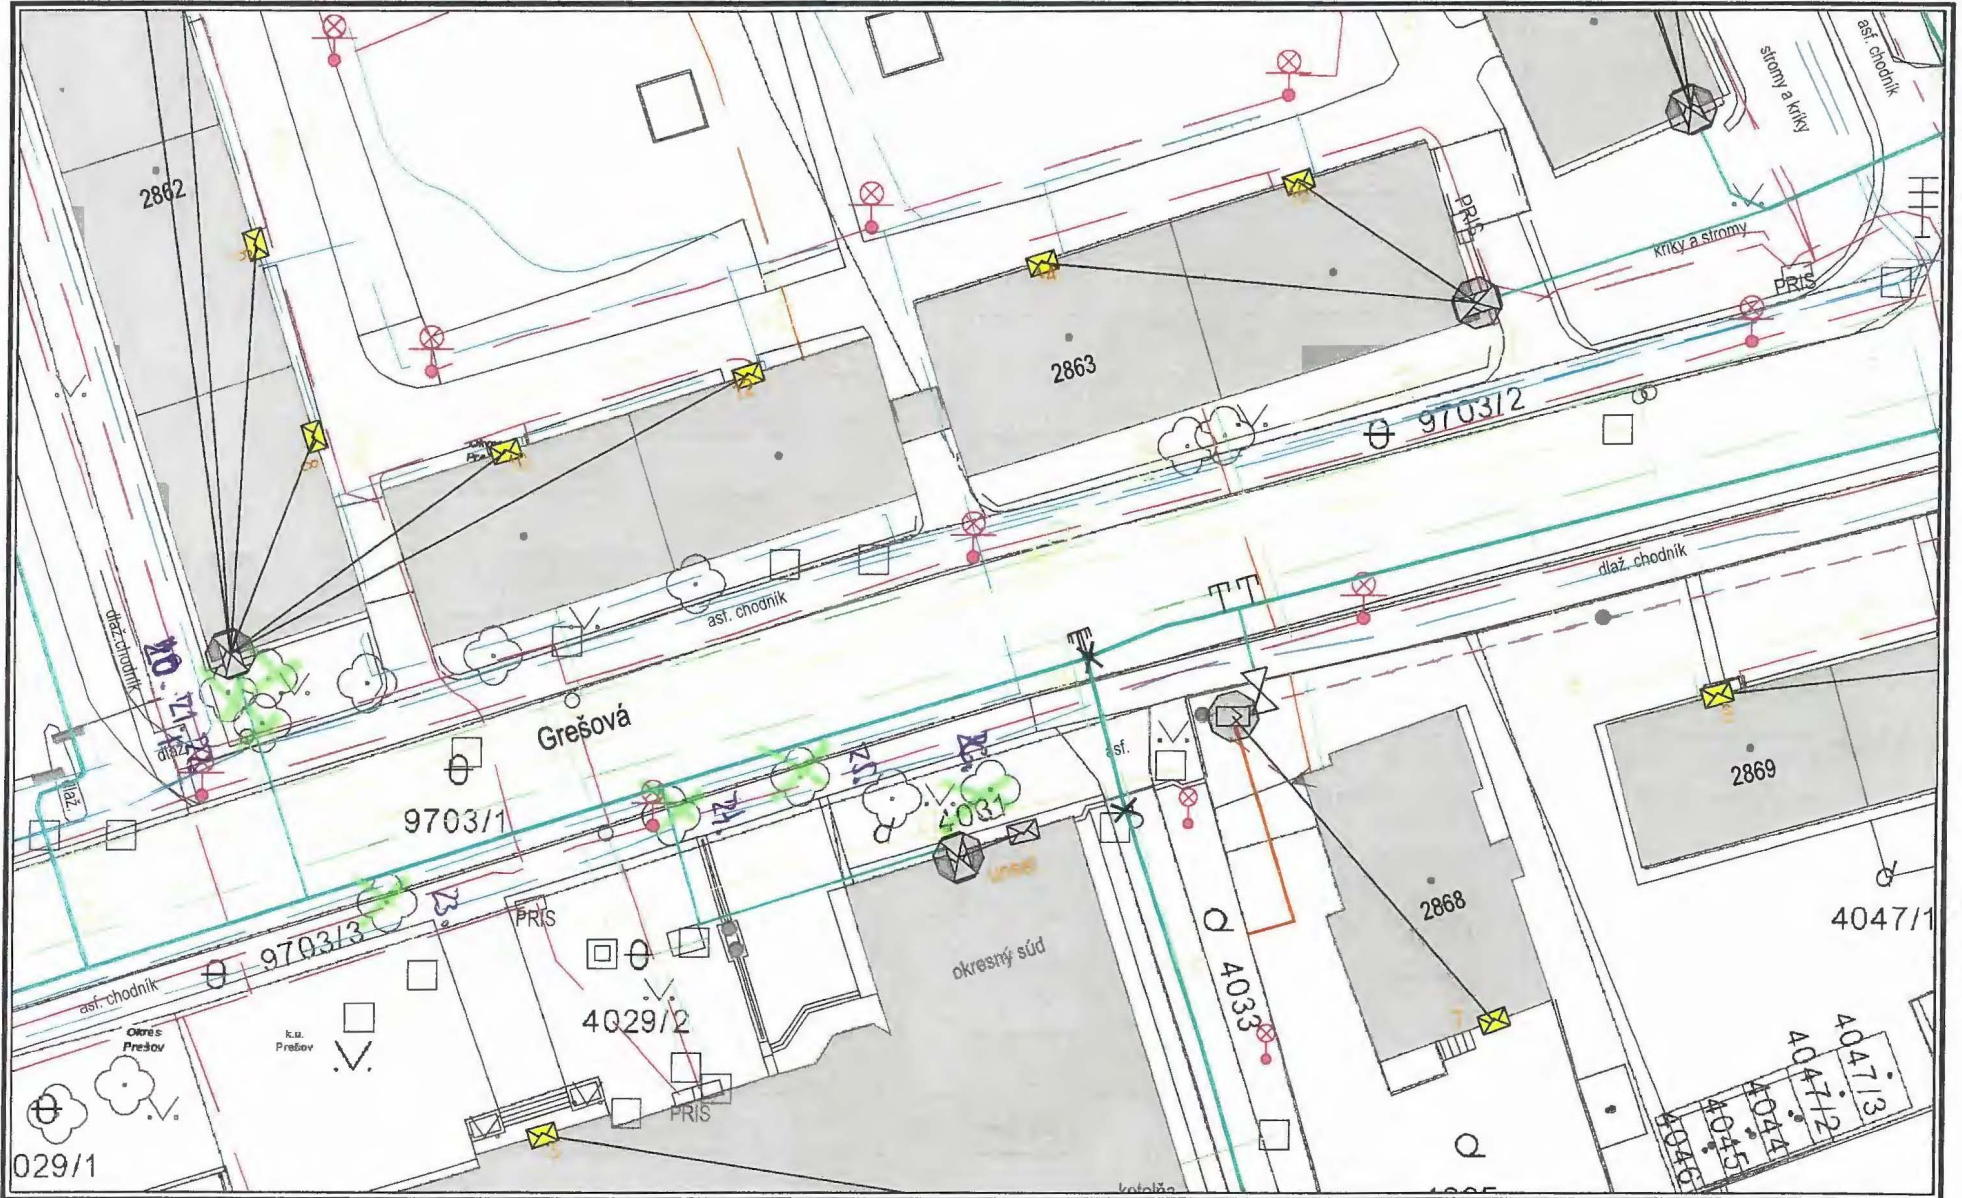

Dátum: 25.01.2024

Vytvoril: pipkaa


M 1:500

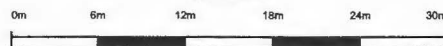

Použitie v súlade s internými predpismi.

© SPP - distribúcia, a.s.; ÚGKK SR

Vetva "D"

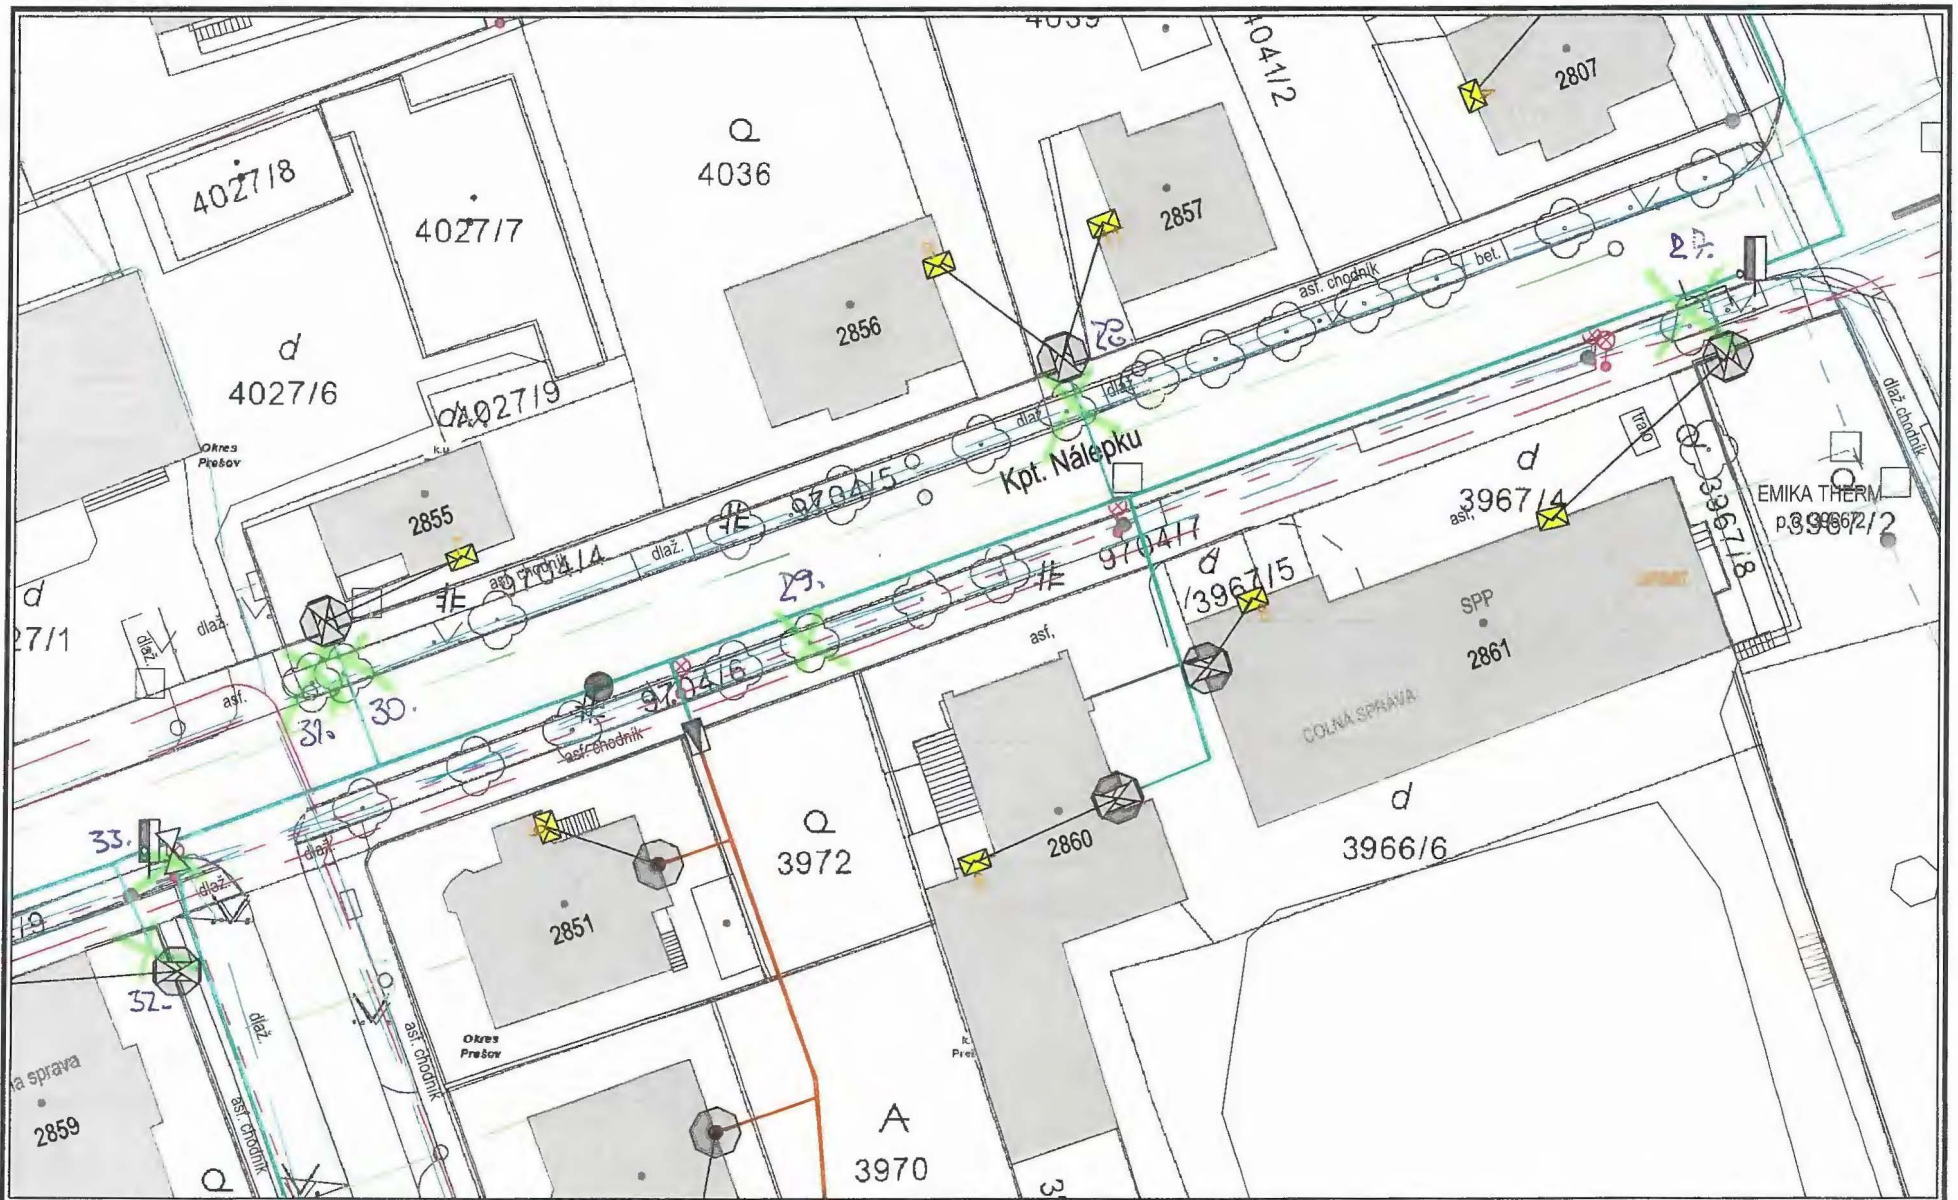

Dátum: 25.01.2024


Vytvoril: pipkaa

M 1:500



Použitie v súlade s internými predpismi.

© SPP - distribúcia, a.s.; ÚGKK SR

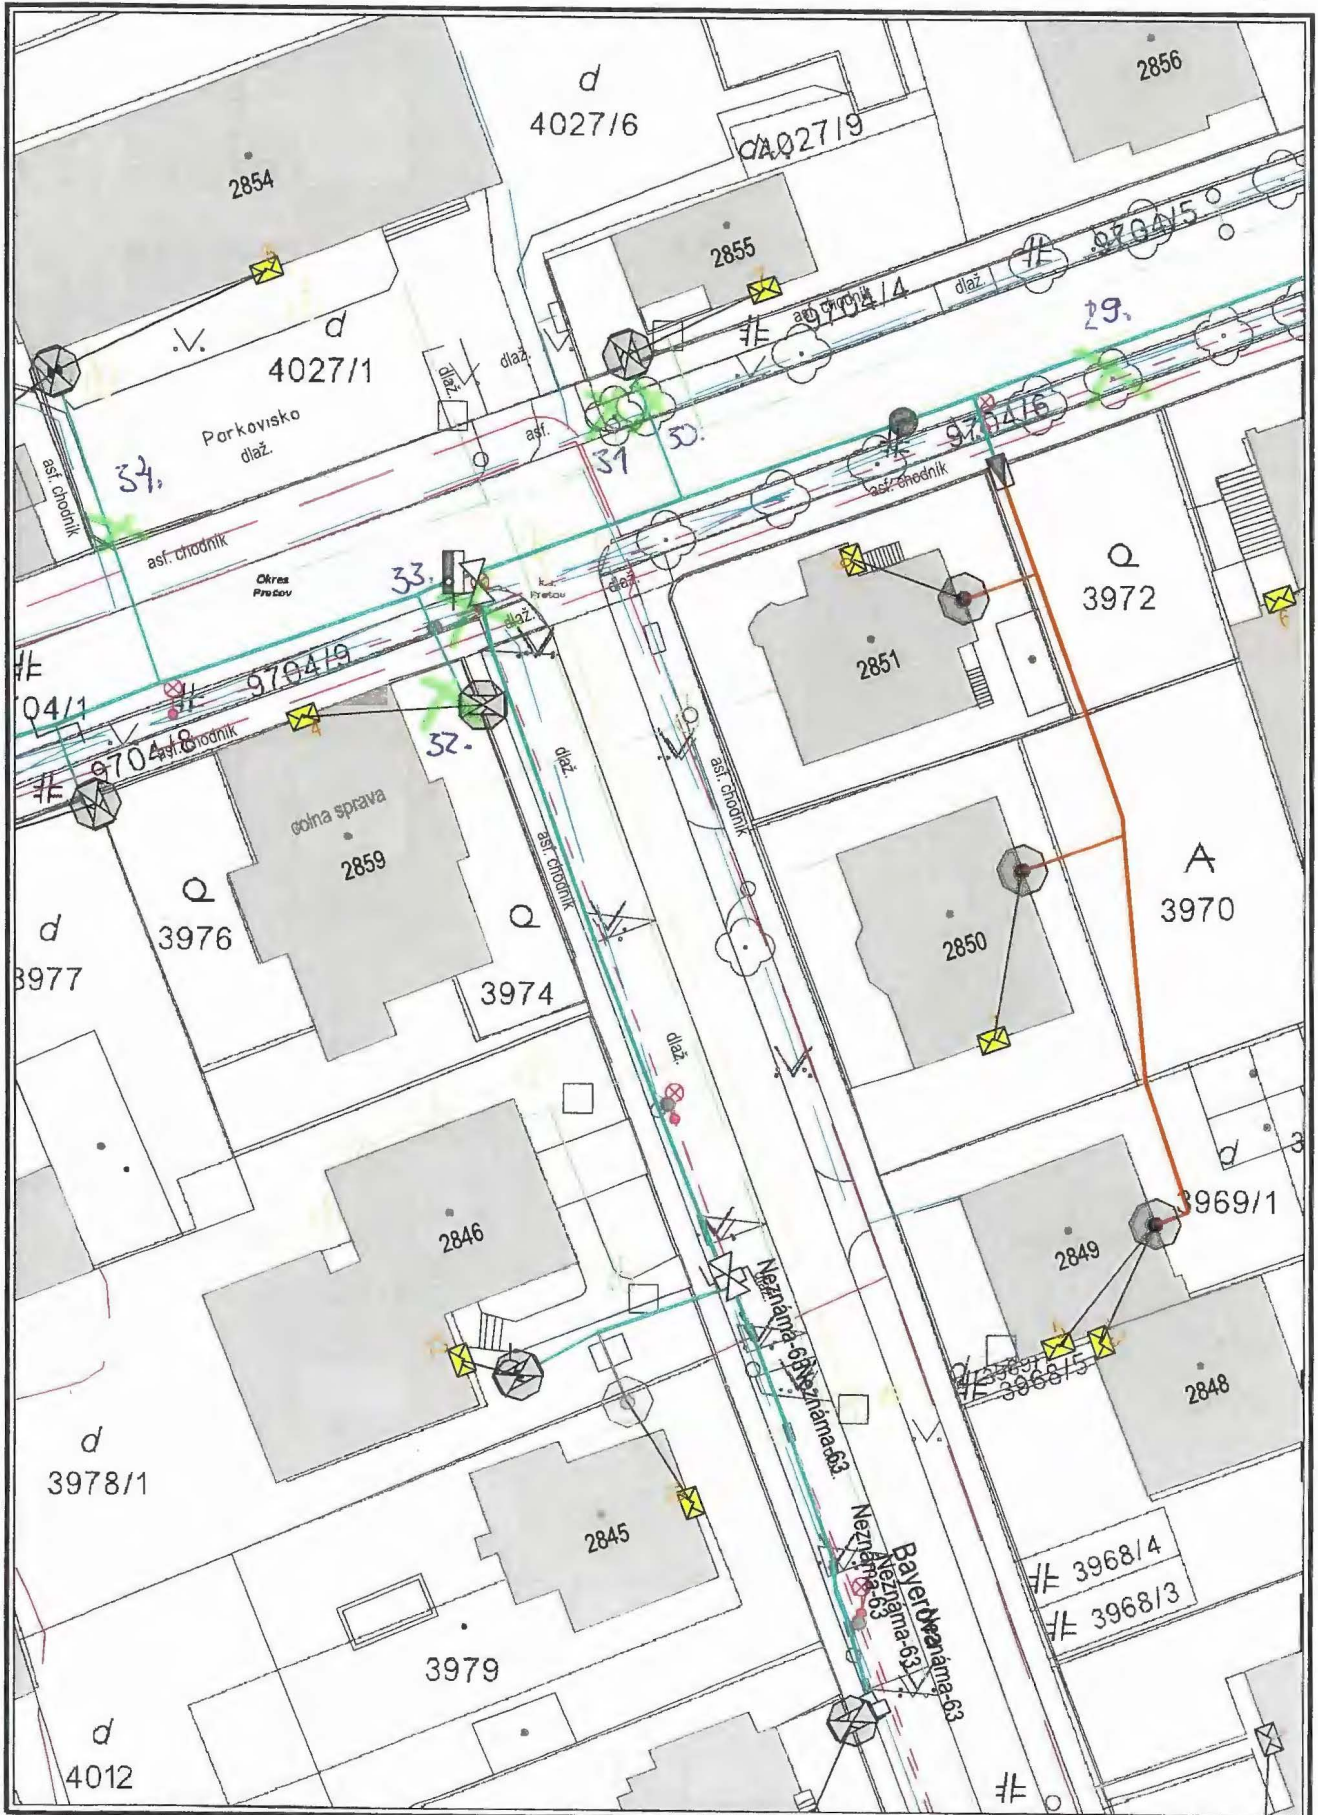

Dátum: 25.01.2024

Vytvoril: pipkaa

M 1:500



Použitie v súlade s internými predpismi.

© SPP - distribúcia, a.s.; ÚGKK SR