

MESTO PREŠOV
stavebný úrad

Hlavná ul. č. 73, Prešov

PSČ 080 01

Číslo: SÚ/2561/9224/2024-Sc/034

V Prešove dňa: 30.01.2024

Oznámenie
o začatí konania o dodatočnom povolení stavby
a pozvanie na ústne pojednávanie

Dňa 28.12.2023 podali Marek Tóth a Katarína Tóthová, obaja bytom E. Podjavorinskej 3, 080 05 Prešov žiadosť o vydanie rozhodnutia o dodatočnom povolení stavby: „Terasa k bytu č. 2“, v bytovom dome na ul. E. Podjavorinskej 3, súp. č. 1331, ktorá je umiestnená na pozemkoch parc. č. KN-C 826, 829/1 k.ú. Solivar.

Predmetom stavebných úprav je:

- Vybúranie parapetného muriva 0,76m x 1,06m v obvodovej stene pre vytvorenie terasových dverí
- Vytvorenie terasy rozmerov 4,20m x 2,00m. Konštrukcia terasy so schodiskom je vytvorená z drevených hranolov zo stĺpov a trámov. Celá konštrukcia je založená na zemných skrutkách pomocou kotviacich nadstavcov v tvare T. Obvod terasy a schodiska je opatrený dreveným zábradlím do výšky 1,0m.

Mesto Prešov, ako vecne a miestne príslušný stavebný úrad podľa §117 zákona č. 50/1976 Zb. o územnom plánovaní a stavebnom poriadku (ďalej v texte len „stavebný zákon“) v znení neskorších predpisov oznamuje podľa §88a ods. 1 stavebného zákona začatie konania o dodatočnom povolení stavby a nariaďuje podľa §21 ods. 1 zákona č. 71/1967 Zb. o správnom konaní (ďalej v texte len „správny poriadok“) prejednanie žiadosti v ústnom pojednávaní spojenom s miestnym zisťovaním na deň

27.02.2024 o 10:00 hod.

so stretnutím na: **na tvári miesta- pred bytovým domom na ul. E Podjavorinskej č.3,**
Prešov - Solivar.

Účastníci konania a dotknuté orgány môžu svoje námietky a stanoviská uplatniť najneskôr na tomto konaní, inak sa na ne neprihliadne.

Do podkladov pre rozhodnutie je možnosť nahliadnuť v pracovných dňoch po predchádzajúcom telefonickom dohovore so zodpovedným referentom SÚ na Mestskom úrade v Prešove, stavebnom úrade, ul. Jarková 26, 2. poschodie, (č.dv. 302). K oznámeniu stavebný úrad prikladá výkres navrhovaného stavu.

Ak sa dá niektorý z účastníkov konania zastupovať, predloží jeho zástupca písomnú plnú moc v zmysle § 17 ods. 4 zákona č. 71/1967 Zb. o správnom konaní (ďalej v texte len „správny poriadok“).

Verejná vyhláška bude vyvesená v zmysle § 26 ods. 2 správneho poriadku po dobu 15 dní na úradnej tabuli mesta a zverejnená na elektronickej úradnej tabuli, ktorá sa nachádza na stránke www.presov.sk

MESTO PREŠOV
STAVEBNÝ ÚRAD
 Hlavná 73, 080 01 Prešov
 -12-

Ing. Jozef Tuka
 vedúci stavebného úradu

Úradný záznam:

Verejná vyhláška, ktorou sa oznamuje začatie dodatočného povolenia stavby verejnou vyhláškou pre stavbu: „Terasa k bytu č. 2“, v bytovom dome na ul. Ľ. Podjavorinskej 3, súp. č. 1331, bola vyvesená na úradnej tabuli mesta Prešov a na elektronickej úradnej tabuli mesta Prešov (www.presov.sk)

- 5 -02- 2024

dňa.....

MESTO PREŠOV
Mestský úrad

Hlavná č. 73
 080 01 Prešov

Pečiatka a podpis

- 1 -

Verejná vyhláška, ktorou sa oznamuje začatie dodatočného povolenia stavby verejnou vyhláškou pre stavbu: „Terasa k bytu č. 2“, v bytovom dome na ul. Ľ. Podjavorinskej 3, súp. č. 1331, bola zvesená z úradnej tabule mesta Prešov a z elektronickej úradnej tabuli mesta Prešov (www.presov.sk)

dňa.....


Pečiatka a podpis

Na vedomie:


1. Marek Tóth, Ľ. Podjavorinskej 3, 080 05 Prešov
2. Katarína Tóthová, Ľ. Podjavorinskej 3, 080 05 Prešov
3. Projektant a stavebný dozor: Ing.arch. Marek Józef Gryglak – STRIX, IČO 32921535, 082 36 Lipovce 228

CO/


Mesto Prešov – Stavebný úrad

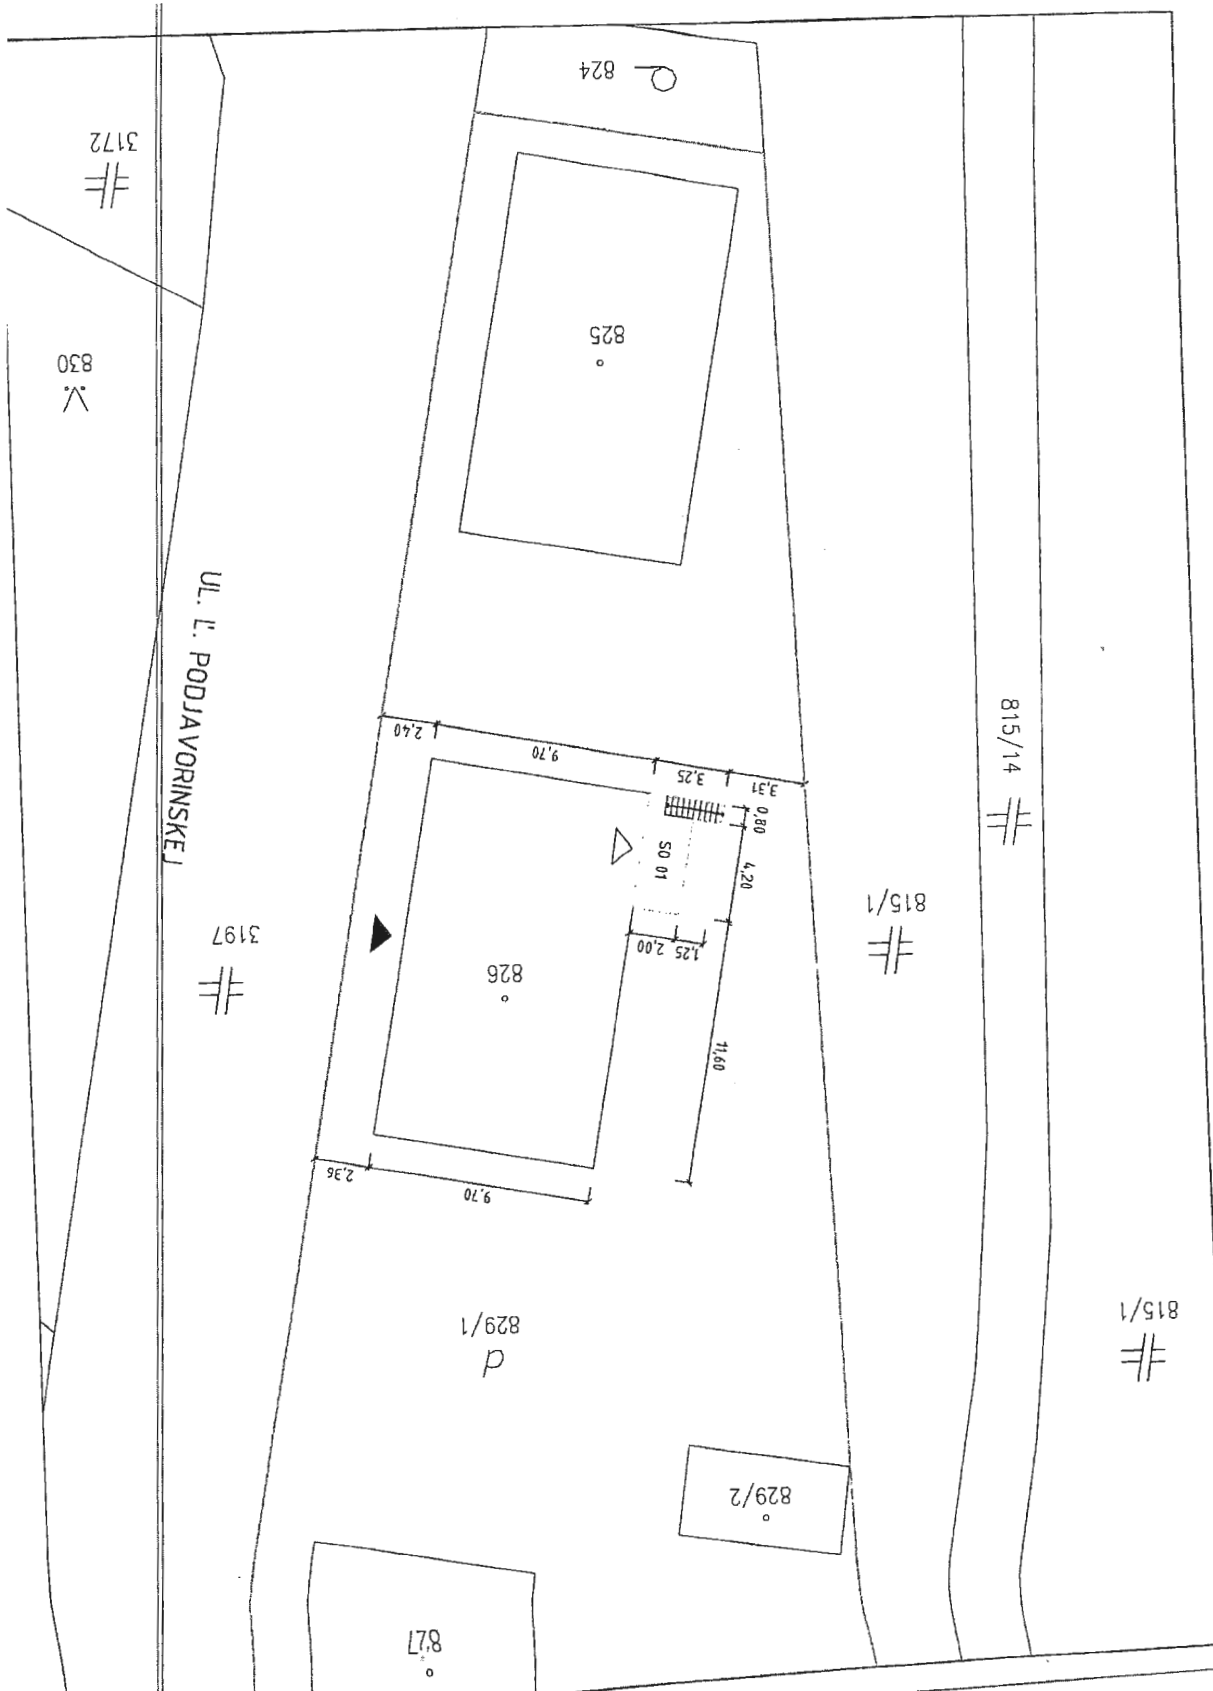


PÔDORYS

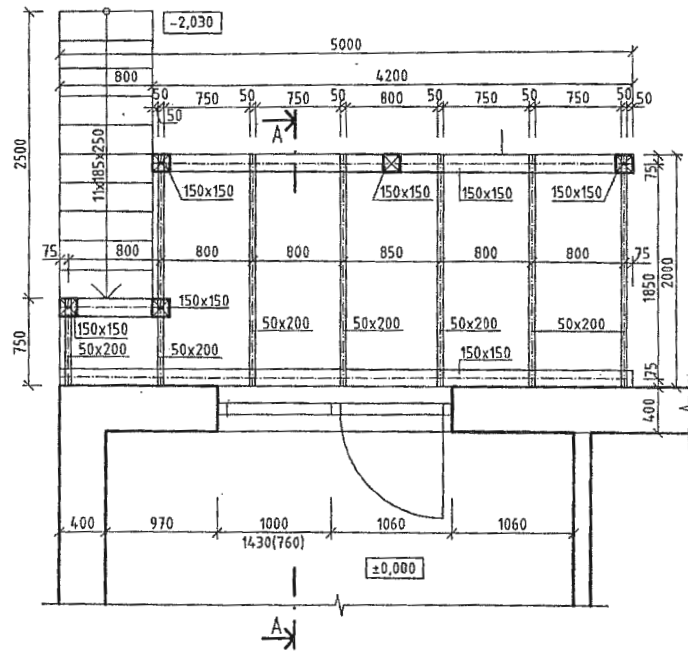


REZ A-A

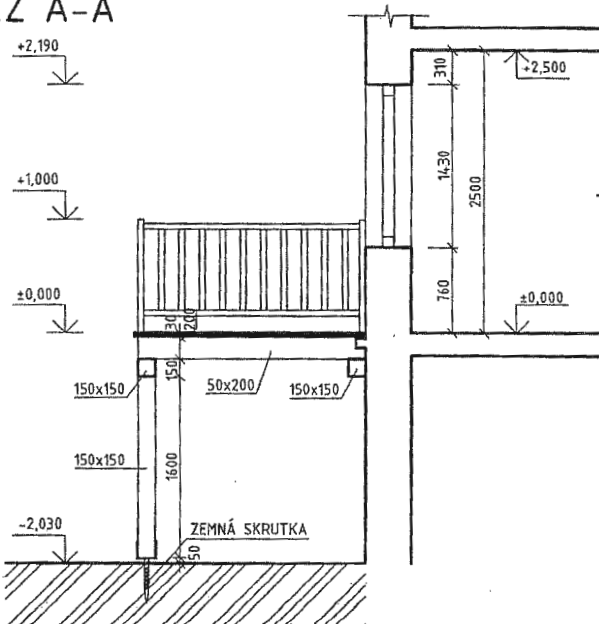

POHĽAD ZÁPADNÝ

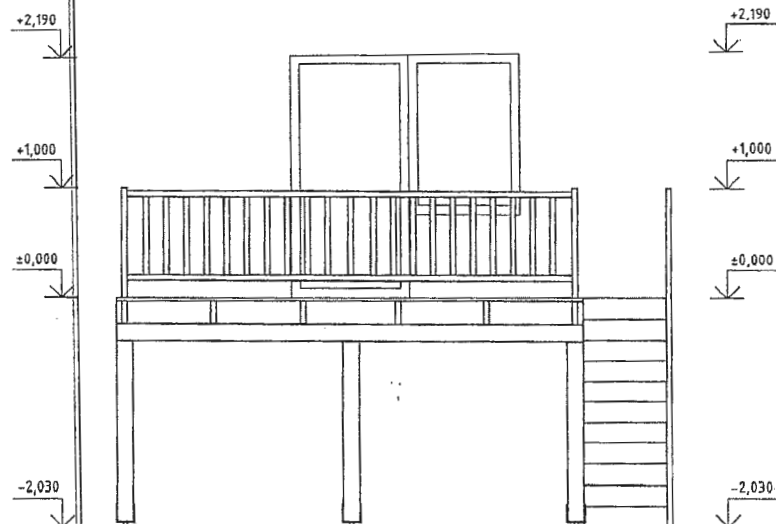

PROJEKT PODLEHA AUTORSKÝM PRÁVAM PROJEKTANTA, KOPÍROVANIE TEJTO DOKUMENTÁCIE BEZ VEDOMIA PROJEKTANTA JE TRESTNÉ. PRI REALIZÁCI STAVBY JE HUTNÉ ODDRŽAŤ VŠETKY TECHNOLOGICKÉ POSTUPY, PREDPISY A BOZP A PRISLUŠNÉ ZÁKOHY, VYHLÁŠKY A NARIADENIA. PROJEKT PRE STAVEBNÉ POVOLENIE NENAHRÁDZA REALIZAČNÚ DOKUMENTÁCIU!

ZODPOVEDNÝ PROJEKTANT/RESPONSIBLE:	ING. ARCH. MAREK JÓZEF GRYLAK	PARÉ/SET:	 ING. ARCH. MAREK JÓZEF GRYLAK 082 36 LIPOVCE 228
VYPRACOVAL/ELABORATED BY:	ING. ARCH. MAREK JÓZEF GRYLAK		
KRESLIL/DREW:	ING. MAREK DUFALA		
INVESTOR/CLIENT:	MAREK TÓTH, KATARÍNA TÓTHOVÁ, r. PIEŠOVSKÁ Ľ. PODJAVORINSKEJ 3, 080 05 PREŠOV		
MIESTO STAVBY / SITE LOCATION:	Ľ. PODJAVORINSKEJ 3, PREŠOV, PARCELA Č.: 826,829/1		
NÁZOV STAVBY / PROJECT:	TERASA K BYTU č.2	STUPEŇ/PHASE:	PS
		ČASŤ/PART:	ASR
		DÁTUM/DATE:	08/2019
OBJEKT / STRUCTURE:	SO 01 TERASA	FORMÁT/SIZE:	2xA4
Obsah dokumentu / Document content:	POHĽADY	MIERKA/SCALE:	1:50
		Č. VÝKRESU / DRAWING NO.:	03

420x297