

Mesto Prešov

špeciálny stavebný úrad

sídлом na MsÚ v Prešove, Hlavná č. 73

PŠČ 080 01

Číslo: SÚ/3821/16403/2024-Čj

V Prešove dňa: 15.01.2024

Vybavuje: Čajka M.

✉ martin.cajka@presov.sk

☎ 051/3100531

Oznámenie**o začatí stavebného konania verejnou vyhláškou a upustenie od ústneho pojednávania**

Na mesto **Prešov**, ako príslušný špeciálny stavebný úrad podľa ustanovenia § 3a ods. 4) zákona č. 135/1961 Zb. o pozemných komunikáciách (ďalej v texte len „cestný zákon“) v znení neskorších predpisov v súbehu s § 120 zákona č. 50/1976 Zb. o územnom plánovaní a stavebnom poriadku (ďalej v texte len „stavebný zákon“) v znení neskorších predpisov bola podaná dňa **15.01.2024 mestom Prešov v zastúpení MsÚ Prešov – odbor rozvojových aktivít, oddelenie investičnej výstavby** žiadosť o vydanie stavebného povolenia na inžiniersku stavbu: „**Prešov - Rekonštrukcia o odvodnenie miestnej komunikácie ul. Kúty 3A-21**“, na pozemkoch parc. č. **KN-C 14135/13, 14135/14, 14135/16, 14135/18, 14135/20, 14135/27, KN-E 1729/101, 1730/5, 1730/7, 1730/9, 1767/2, 1768/1, 1768/301, 1772/1, 1772/10, 1772/12, 3416/11, 3416/12**, katastrálne územie **Prešov**.

Pre vyššie uvedenú inžiniersku stavbu bolo vydané obcou Záhradné rozhodnutie o umiestnení stavby dňa 11.10.2022 pod číslom SÚ-S/6354/2021/2022-Čj.

Inžinierska stavba sa člení v rozsahu nasledovných stavebných objektov:

SO 101 – Rekonštrukcia komunikácie

SO 102 – Dažďová kanalizácia

Stavebný úrad podľa §26 ods. 1) zákona č. 71/1967 Zb. o správnom konaní (ďalej v texte len „správny poriadok“) v znení jeho noviel a v súlade s §61 ods. 4) stavebného zákona oznamuje začatie stavebného konania všetkým účastníkom konania verejnou vyhláškou (inžinierska stavba, veľký počet účastníkov konania).

Účastníci konania môžu svoje námietky k navrhovanej inžinierskej stavbe uplatniť najneskoršie do 7. pracovných dní od dňa doručenia tohto oznámenia, inak sa na neskoršie námietky v zmysle § 61 ods. 3 stavebného zákona neprihliadne.

Účastníci konania, dotknuté orgány a orgány spolupôsobiacie v konaní môžu po predchádzajúcom telefonickom dohovore (so zodpovedným referentom SÚ) nahliadnuť do podkladov pre vydanie rozhodnutia na stavebnom úrade.

Tým bude umožnené v súlade § 33 ods. 2 zákona č. 71/1967 Zb. o správnom konaní (správny poriadok) účastníkom konania, aby sa pred vydaním rozhodnutia mohli vyjadriť

k jeho podkladu i k spôsobu jeho zistenia, prípadne navrhnúť jeho doplnenie a uplatniť námietky.

Ak sa nechá niektorý z účastníkov konania zastupovať, predloží jeho zástupca písomnú plnú moc v zmysle §17 ods. 4 zákona č. 71/1967 Zb. o správnom konaní (ďalej v texte len „správny poriadok“).

Ak upovedomený účastník konania neoznámí v určenej lehote svoje stanovisko k navrhovanej pozemnej stavbe, má sa za to, že z hľadiska ním sledovaných záujmov so stavbou súhlasí. Zároveň stavebný úrad účastníkom konania týmto dáva na vedomie, že na námietky, ktoré v určenej lehote neuplatnia v prvostupňovom konaní sa neprihliada ani v odvolacom konaní.

Dotknuté orgány oznámia svoje stanoviská v rovnakej lehote, v ktorej môžu uplatniť svoje pripomienky a námietky účastníci konania. Ak niektorý z dotknutých orgánov potrebuje na riadne posúdenie návrhu dlhší čas, predĺži stavebný úrad na jeho žiadosť lehotu pred jej uplynutím. Ak dotknutý orgán v určenej alebo predĺženej lehote neoznámí svoje stanovisko k povoľovanej stavbe, má sa za to, že so stavbou z hľadiska ním sledovaných záujmov súhlasí podľa § 61 ods. 6 stavebného zákona.

Na pripomienky a námietky, ktoré boli alebo mohli byť uplatnené v územnom konaní alebo pri prerokúvaní územného plánu obce alebo územného plánu zóny sa neprihliada.

Oznámenie stavebného konania sa doručí účastníkom konania formou verejnej vyhlášky podľa §61 ods. 4) stavebného zákona. Verejná vyhláška bude vyvesená v súlade s ustanovením §26 ods. 2) správneho poriadku po dobu 15 dní na úradnej tabuli mesta Prešov a zverejnená na elektronickej úradnej tabuli mesta Prešov.

Posledný deň tejto lehoty je dňom doručenia oznámenia o začatí územného konania.

Do lehoty sa nezapočítava v súlade s § 27 ods. 2 správneho poriadku deň, keď došlo ku skutočnosti určujúcej začiatok lehoty.

Ak koniec lehoty prípadne na deň pracovného pokoja, je posledným dňom lehoty najbližší budúci pracovný deň.

Ing. Jozef Tuka
vedúci stavebného úradu

Úradný záznam:

Verejná vyhláška, ktorou sa oznamuje začatie stavebného konania pre inžiniersku stavbu: „Prešov - Rekonštrukcia o odvodnenie miestnej komunikácie ul. Kúty 3A-21“, bola vyvesená na úradnej tabuli mesta Prešov a zverejnená na úradnej elektronickej tabuli mesta Prešov

15 -02- 2024

dňa

MESTO PREŠOV
Mestský úrad
Hlavná č. 73
080 01 PREŠOV

106 of

Pečiatka a podpis


Verejná vyhláška, ktorou sa oznamuje začatie stavebného konania pre inžiniersku stavbu: „Prešov - Rekonštrukcia o odvodnenie miestnej komunikácie ul. Kúty 3A-21“, bola zvesená z úradnej tabule mesta Prešov a z úradnej elektronickej tabule mesta Prešov

dňa

Pečiatka a podpis

Na vedomie:


1. Stavebník: Mesto Prešov, MsÚ Prešov – Odbor rozvojových aktivít, Jarková 24, 080 01 Prešov
2. Východoslovenská distribučná, a.s., Mlynská 31, 042 91 Košice
3. Východoslovenská vodárenská spoločnosť, a.s., Kúpeľná 3, 080 01 Prešov
4. SPP - distribúcia, a.s., Plátennícka 19013/2, 821 05 Bratislava-Ružinov
5. Slovak Telekom, a.s., Bajkalská 28, 817 62 Bratislava
6. Krajský pamiatkový úrad Prešov, Hlavná 115, 080 01 Prešov
7. Ministerstvo obrany Slovenskej republiky, Námestie generála Viesta 2, 832 47 Bratislava-Nové Mesto
8. Okresný úrad Prešov, pozemkový a lesný odbor, Masarykova 10, 080 01 Prešov
9. Okresný úrad Prešov, odbor starostlivosti o ŽP, Námestie mieru 3, 080 01 Prešov
10. Okresné riaditeľstvo Hasičského záchranného zboru, Požiarnická 1, 080 01 Prešov
11. MsÚ Prešov - Odbor dopravy, Jarková 24, 080 01 Prešov
12. Projektant stavby: Stavoprojekt, s.r.o., Jarková 31, 080 01 Prešov
13. Mesto Prešov – stavebný úrad – pre spis

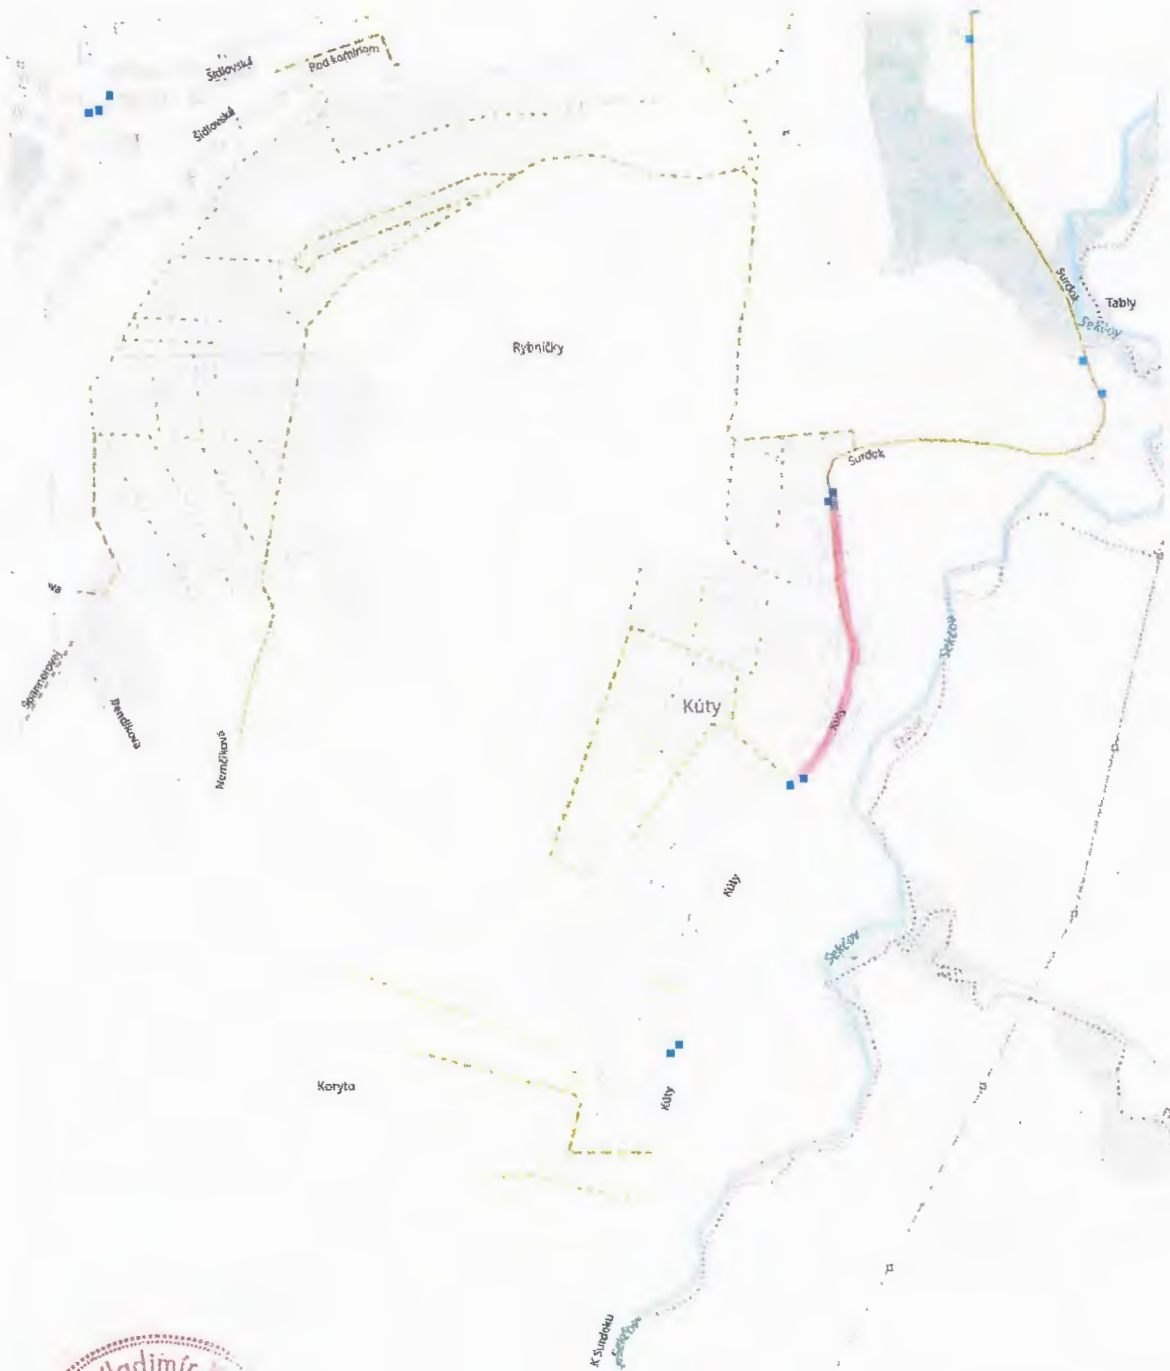

VYPRACOVAL: ING. V. KMEC <i>KMEC</i>	STAVBA: REKONŠTRUKCIA A ODVODNENIE MIESTNEJ KOMUNIKÁCIE UL. KÚTY 3A-21	STAVOPROJEKT s. r. o. Jarková 31 080 01 PREŠOV	
PROJEKTANT: ING. V. KMEC <i>KMEC</i>	OBJEKT: SO 01-REKONŠTRUKCIA KOMUNIKÁCIE		
ZODPOVEDNÝ PROJEKTANT: ING. V. KMEC <i>KMEC</i>	ČASŤ: E- DOKUMENTÁCIA STAVEBNÝCH OBJEKTOV	DÁTUM: 11/2020	FORMÁT: 1xA4
	DIEL: DOP-DOPRAVA	STUPEŇ: DSP	ZAK.Č.: 20076
VEDÚCI PROJEKTANT: ING. V. KMEC <i>KMEC</i>	OBSAH: ŠIRŠIE VZŤAHY	KÓTY V: M	PRÍL.Č.:
		MIERKA: 1:7500	2

SO Dažďová kanalizácia "D"

PVC SN8 DN/ID300-153,91M, DN/ID400

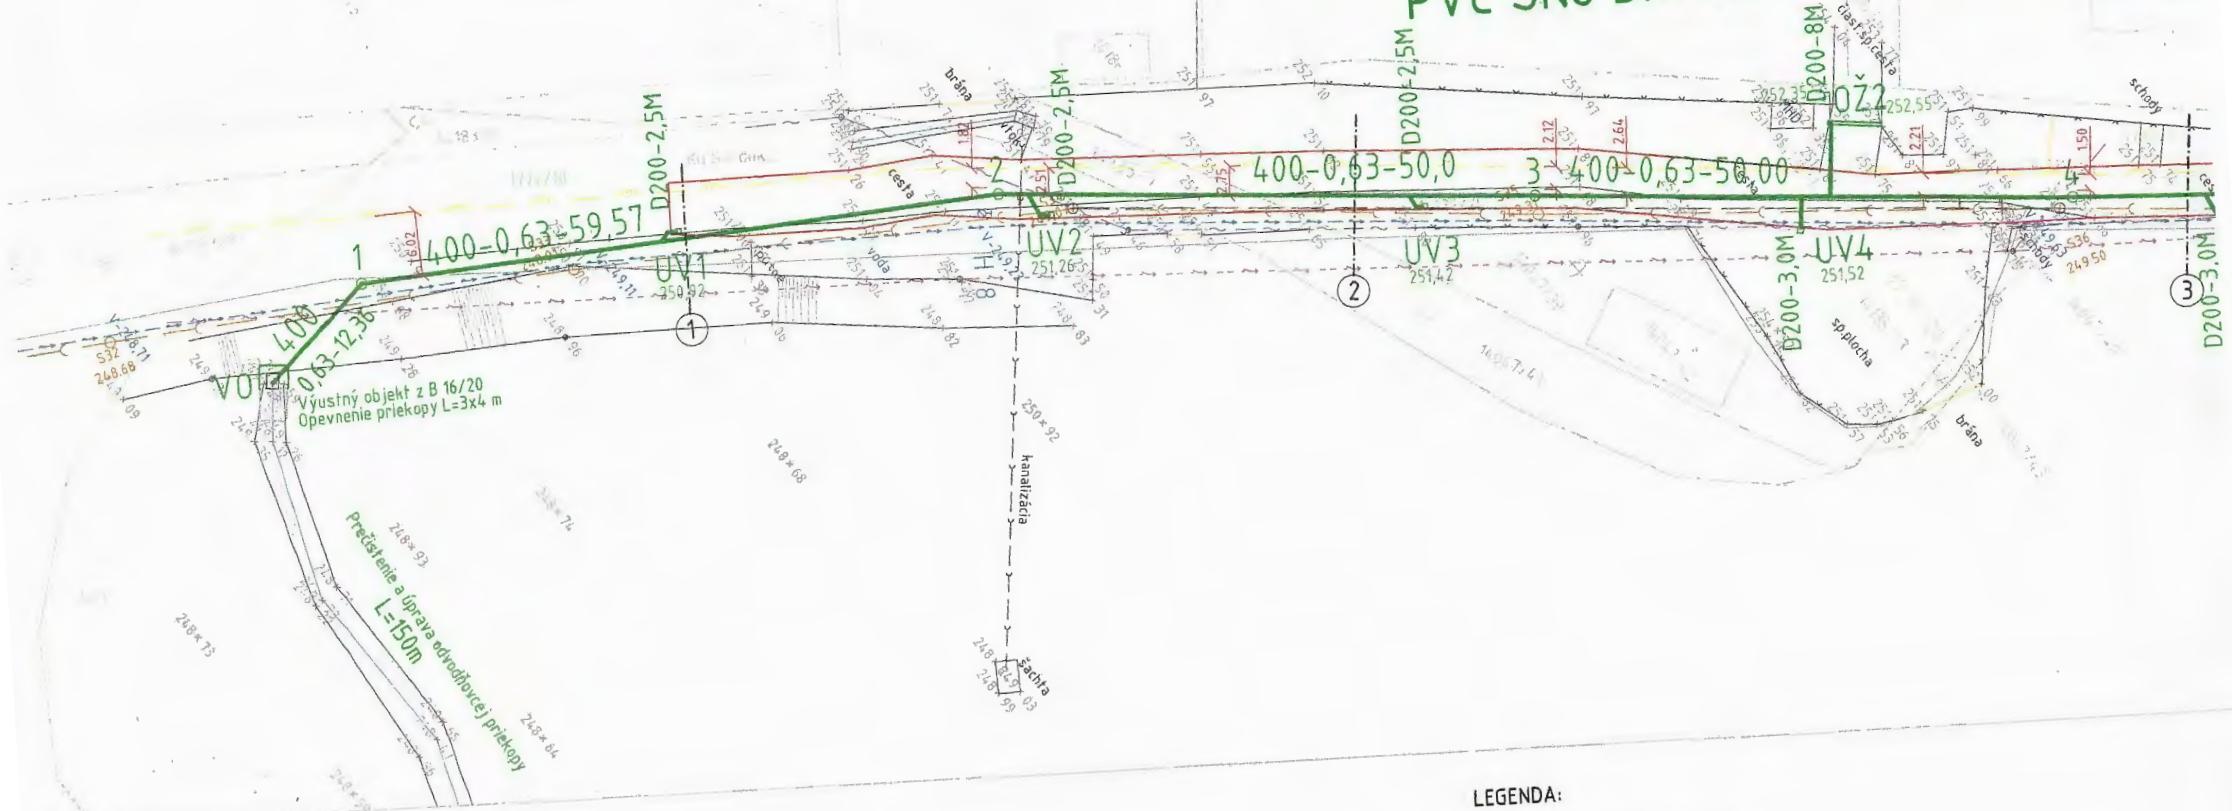

LEGENDA:

- JESTVUJÚCA SPLAŠKOVÁ KANALIZÁCIA
- INÁ KANALIZÁCIA
- JESTVUJÚCI STL PLYNOVOD
- JESTVUJÚCI NTL PLYNOVOD
- JESTVUJÚCI VEREJNÝ VODOVOD
- - - VEDENIE VSD NN NADZEMNÉ
- - - VEDENIE VSD VN NADZEMNÉ
- - - VEDENIE KÁBELOVÉ NN PODZEMNÉ
- - - VEDENIE KÁBELOVÉ TELEKOM PODZEMNÉ
- KATASTRÁLNY STAV C-KN
- KATASTRÁLNY STAV E-KN

=325,85m
-171,94M



- 300-0,6-25,0 PROJEKTOVANÁ KANALIZÁCIA PVC SW SNB
PROFIL V MM-SKLON V %-DĹŽKA V M
- 7 KANALIZAČNÁ ŠACHTA ě.7 - POKLOP DĹA ZAŤAŽENIA
- UV ULIČNÝ VPUST - PLAST ODTOK D200+MREŽA 400x400 D400
- OŽ LÍNIOVÝ ODVODŇOVACÍ ŽLAB ODTOK DN200 - DODÁVKA DOPRAVA
- V0 VÝUSTNÝ OBJEKT
- NÁVRH ÚPRAVY MIESTNEJ KOMUNIKÁCIE
- 15° --- CHARAKTERISTICKÉ REZY (ě.15)

UPOZORNENIE:

PRÉD ZAČATIM ZEMNÝCH PRÁČ VYTÝČIT PODZEMNÉ VEDENIA (V PD ZAKRESLENÉ PDĹA ÚDAJOV SPRÁVCOV ORIENTAČNE)

VYPRACOVAL: ING. ZVADA	STAVBA: PREŠOV-REKONŠTRUKCIA A ODVODNENIE MIESTNEJ KOMUNIKÁCIE UL. KÚTY 3A-21	STAVOPROJEKT s. r. o. Jarková 31 080 01 PREŠOV	
PROJEKTANT: ING. ZVADA	OBJEKT: SO 02 - DAŽĎOVÁ KANALIZÁCIA	DÁTUM: 11/2020	FORMÁT: 4x44
ZODPOVEDNÝ PROJEKTANT: ING. ZVADA	ČASŤ: E-STAVEBNÁ	STUPEŇ: DSP+RP	ZAK.Č.: 20076
VEDÚCI PROJEKTANT: ING. V. KMEC	DIEL: VK	KÓTY V: MM	PRÍL.Č.: 2.3
	OBSAH: SITUÁCIA STAVBY	MIERKA: 1:500	

