

Mesto Prešov stavebný úrad

Hlavná ul. č. 73, Prešov

PSČ 080 01

Číslo: SÚ/8855/114326/2024-Tr

V Prešove dňa: 03.06.2024

Oznámenie o začatí stavebného konania verejnou vyhláškou a upustenie od ústneho pojednávania

Dňa **20.05.2024** podal **Marek Ipko**, Fričkovce, súp. č. 141, 086 42 Fričkovce, na stavebný úrad žiadosť na stavebné povolenie na stavbu: „**Rekonštrukcia bytu - vybúranie dverných otvorov do nosného panelu**“ bytu č. 60 na 10. poschodí v bytovom dome na ulici Prostejovská 5, 080 01 Prešov, súp. č. 4821, na pozemku parc. č. KN-C 9310/566, katastrálne územie Prešov.

Mesto Prešov, ako príslušný stavebný úrad v zmysle §117 ods. 2 zákona č. 50/1976 Zb. o územnom plánovaní a stavebnom poriadku (ďalej v texte len „stavebný zákon“) v znení jeho zmien a doplnkov oznamuje podľa §61 ods. 4 stavebného zákona začatie stavebného konania verejnou vyhláškou (veľký počet účastníkov konania). Pretože stavebnému úradu sú dobre známe pomery na stavenisku a žiadosť poskytuje dostatočný podklad pre posúdenie navrhovanej stavby, upúšťa v zmysle §61 ods. 2 stavebného zákona od miestneho šetrenia a ústneho pojednávania.

Účastníci konania môžu svoje námietky k navrhovanej stavbe uplatniť najneskôr do 7. pracovných dní odo dňa doručenia tohto oznámenia, inak sa na neskoršie námietky v zmysle § 61 ods. 3 stavebného zákona neprihliadne.

Ak upovedomený účastník konania neoznámí v určenej lehote svoje stanovisko k navrhovanej stavbe, má sa za to, že z hľadiska ním sledovaných záujmov so stavbou súhlasí. Zároveň stavebný úrad účastníkom konania týmto dáva na vedomie, že na námietky, ktoré v určenej lehote neuplatnia v prvostupňovom konaní sa neprihliadne ani v odvolacom konaní.

Dotknuté orgány oznámia svoje stanoviská v rovnakej lehote, v ktorej môžu uplatniť svoje pripomienky a námietky účastníci konania. Ak niektorý z dotknutých orgánov potrebuje na riadne posúdenie návrhu dlhší čas, predĺži stavebný úrad na jeho žiadosť lehotu pred jej uplynutím. Ak dotknutý orgán v určenej alebo predĺženej lehote neoznámí svoje stanovisko k povoľovanej stavbe, má sa za to, že so stavbou z hľadiska ním sledovaných záujmov súhlasí podľa § 61 ods. 6 stavebného zákona.

Účastníci konania, dotknuté orgány a orgány spolupôsobiacie v konaní môžu po predchádzajúcom telefonickom dohovore (so zodpovedným referentom SÚ) nahliadnuť do podkladov pre vydanie rozhodnutia na stavebnom úrade.

Na pripomienky a námietky, ktoré boli alebo mohli byť uplatnené v územnom konaní alebo pri prerokúvaní územného plánu obce alebo územného plánu zóny sa neprihliada. Ak sa dá niektorý z účastníkov konania zastupovať, predloží jeho zástupca písomnú

plnú moc v zmysle § 17 ods. 4 zákona č. 71/1967 Zb. o správnom konaní (ďalej v texte len „správny poriadok“).

Verejná vyhláška bude vyvesená v zmysle § 26 ods. 2 správneho poriadku po dobu 15 dní na úradnej tabuli mesta a zverejnená na elektronickej úradnej tabuli, ktorá sa nachádza na stránke www.presov.sk

Ing. Jozef Tuka
vedúci stavebného úradu

Na vedomie:

1. Marek Il'ko, Fričkovce, súp. č. 141, 086 42 Fričkovce
2. Miriam Il'ková, Fričkovce, súp. č. 141, 086 42 Fričkovce
3. Ing. Jozef Zahornacký, Školská 9, 055 01 Margecany
4. SPRAVBYTKOMFORT a.s. Prešov, IČO 31718523, Volgogradská 88, 080 01 Prešov
5. Kamil Remeta, Lužany pri Topli 12/12, 087 01 Lužany pri Topli


Mesto Prešov - stavebný úrad - pre spis

Úradný záznam:

Verejná vyhláška, ktorou sa oznamuje začatie stavebného konania verejnou vyhláškou pre stavbu: „Rekonštrukcia bytu - vybúranie dverných otvorov do nosného panelu“ bytu č. 60 na 10. poschodí v bytovom dome na ulici Prostejovská 5, 080 01 Prešov, súp. č. 4821, na pozemku parc. č. KN-C 9310/566, katastrálne územie Prešov, bola vyvesená na úradnej a elektronickej tabuli mesta Prešov

- 6 -06- 2024

dňa.....
 MESTO PREŠOV
 Mestský úrad
 Hlavná č. 73
 080 01 PREŠOV

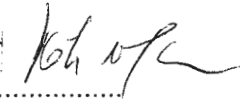

Pečiatka a podpis

Verejná vyhláška, ktorou sa oznamuje začatie stavebného konania verejnou vyhláškou pre stavbu: „Rekonštrukcia bytu - vybúranie dverných otvorov do nosného panelu“ bytu č. 60 na 10. poschodí v bytovom dome na ulici Prostejovská 5, 080 01 Prešov, súp. č. 4821, na pozemku parc. č. KN-C 9310/566, katastrálne územie Prešov, bola zvesená z úradnej a elektronickej tabule mesta Prešov

dňa.....

.....
 Pečiatka a podpis


NAVRHOVANÝ STAV

PRÍLOHA P2





M 1:60

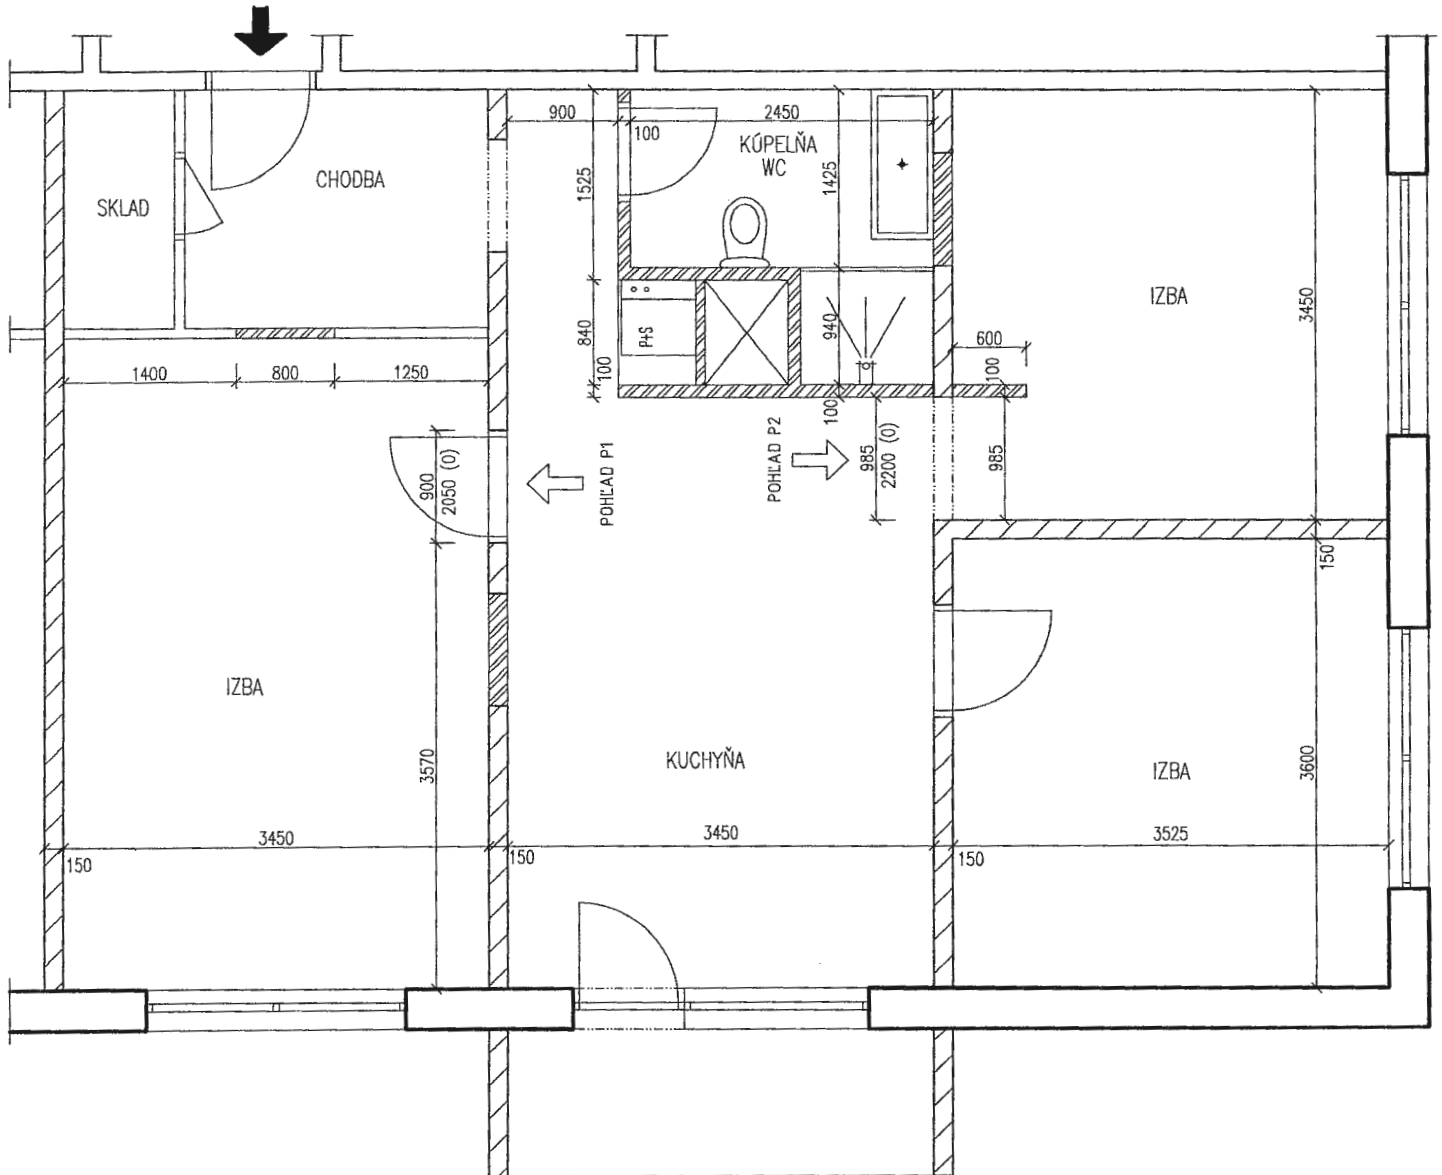STAVEBNÉ ÚPRAVY BYTU
BYT č.60, 10. POSCHODIE
ULICA PROSTEJOVSKÁ č.5
080 01 PREŠOV

VSTUP DO BYTU



LEGENDA MATERIÁLOV

-  EXISTUJÚCE OBVODOVÉ STENY
-  EXISTUJÚCE NOSNÉ STENY
-  NOVÉ NENOSNÉ DELIACE MURIVO/
NOVÉ KONŠTRUKCIE
-  EXISTUJÚCE NENOSNÉ DELIACE STENY

ZODP.PROJEKTANT:
Ing. ZAHORNACKÝ Jozef

