

Mesto Prešov

stavebný úrad

sídлом na MsÚ v Prešove, Hlavná č. 73

PŠČ 080 01

Číslo: SÚ/17491/174329/2024-Ph

V Prešove: 21.11.2024

Vybavuje: JUDr. Simona Prihodová.
e-mail: simona.prihodova@presov.sk
☎ 051/3100540

VEREJNÁ VYHLÁŠKA,
ktorou sa oznamuje začatie územného konania o umiestnení stavby
v spojenom stavebnom konaní

Dňa 15.11.2024 požiadala **Východoslovenská distribučná, a.s., IČO 36599361, Mlynská 31, 042 91 Košice** v konaní zastúpená **Readis, s.r.o., IČO 51654067, Za Kalváriou 54, 080 01 Prešov** (ďalej v texte len „stavebník“) o vydanie stavebného povolenia na pozemnú stavbu: „**NN - Silnoprúdové elektrické rozvody**“ (**NN káblové vedenie v zemi, rozpojovacia skriňa, technická rezervy distribučnej sústavy**) ktorá sa navrhuje umiestniť na pozemkoch parc. č. KN-C 3274/3, 3274/7, 3274/6, 3274/4, 2762, KN-E 797/201, katastrálne územie Solivar.

Mesto Prešov, ako príslušný stavebný úrad v zmysle ustanovenia § 117 zákona č. 50/1976 Zb. o územnom plánovaní a stavebnom poriadku (ďalej v texte len stavebný zákon) v znení neskorších predpisov a v súlade s ustanovením § 39a ods. 4 stavebného zákona spája územné konanie so stavebným konaním a v súlade s ustanovením § 61 ods. 4 stavebného zákona oznamuje začatie stavebného konania v predmetnej veci verejnou vyhláškou.

Pretože stavebnému úradu sú dobre známe pomery na stavenisku a žiadosť poskytuje dostatočný podklad pre posúdenie navrhovanej stavby, upúšťa v zmysle §61 ods. 2 stavebného zákona od miestneho šetrenia a ústneho pojednávania.


Do podkladov rozhodnutia možno nahliadnuť (po predchádzajúcej telefonickej dohode o dátume a čase stretnutia s vybavujúcim pracovníkom) v pracovných dňoch, na Mestskom úrade v Prešove, Stavebnom úrade, Jarková 26.

Účastníci konania môžu svoje námietky k navrhovanej stavbe uplatniť najneskoršie **do 7 pracovných dní odo dňa doručenia tohto oznámenia**, inak sa na neskoršie podané námietky v zmysle § 61 ods. 3 stavebného zákona neprihliadne.

V intenciách § 61 ods. 1 stavebného zákona *na pripomienky a námietky, ktoré boli alebo mohli byť uplatnené v územnom konaní alebo pri prerokúvaní územného plánu zóny, sa neprihliada.*

V zmysle § 61 ods. 6 stavebného zákona *dotknuté orgány sú povinné oznámiť svoje stanovisko v rovnakej lehote, v ktorej môžu uplatniť svoje námietky účastníci konania. Ak niektorý z orgánov štátnej správy potrebuje na riadne posúdenie dlhší čas, predĺži stavebný úrad na jeho žiadosť lehotu pred jej uplynutím. Ak dotknutý orgán v určenej alebo predĺženej lehote neoznámí svoje stanovisko k povoľovanej stavbe, má sa za to, že so stavbou z hľadiska ním sledovaných záujmov súhlasí.*

Ak sa dá niektorý z účastníkov konania zastupovať, predloží jeho zástupca písomnú plnú moc v zmysle § 17 ods. 3 správneho poriadku.

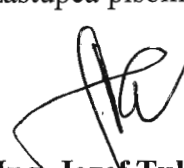

Ing. Jozef Tuka
vedúci stavebného úradu

Táto vyhláška, ktorou sa oznamuje začatie zlúčeného územného a stavebného konania, musí byť vyvesená v súlade s ustanovením § 26 odst. 2) zák. č. 71/1967 Zb. o správnom konaní a podľa § 61 odst.4) stavebného zákona po dobu 15 dní na úradnej tabuli mesta Prešov a zverejnená na internete – elektronickej tabuli mesta Prešov (www.presov.sk). Posledný deň tejto lehoty je dňom doručenia oznámenia o začatí stavebného konania

Posledný deň tejto lehoty je dňom doručenia oznámenia o začatí územného konania o umiestnení stavby v spojenom stavebnom konaní. Do lehoty sa nezapočítava v súlade s § 27 ods. 2 správneho konania deň, keď došlo ku skutočnosti určujúcej začiatok lehoty. Ak koniec lehoty prípadne na deň pracovného pokoja, je posledným dňom lehoty najbližší budúci pracovný deň.

Úradný záznam

Verejná vyhláška, ktorou sa oznamuje začatie zlúčeného územného a stavebného konania na stavbu **NN - Silnoprúdové elektrické rozvody**, bola vyvesená na úradnej tabuli Mesta Prešov a zverejnená na elektronickej úradnej tabuli Mesta Prešov (www.presov.sk)

Dňa **28-11-2024**
.....
Mesto Prešov
Mestský úrad
.....
080 01 111 1000
Pečiatka a podpis

Verejná vyhláška, ktorou sa oznamuje začatie zlúčeného územného stavebného konania na stavbu **NN - Silnoprúdové elektrické rozvody**, bola zvesená z úradnej tabule Mesta Prešov a zverejnená na elektronickej úradnej tabuli Mesta Prešov (www.presov.sk)

Dňa.....

.....
Pečiatka a podpis

Na vedomie:

1. Readis, s.r.o., IČO 51654067, Za Kalváriou 54, 080 01 Prešov
2. Okresný úrad Prešov, odbor starostlivosti o ŽP, IČO 00151866, Námestie mieru 3, 080 01 Prešov
3. Dopravný podnik mesta Prešov, akciová spoločnosť, IČO 31718922, Bardejovská 7, 080 06 Ľubotice, tel.: 7470211
4. Mesto Prešov - MsÚ, Odbor životného prostredia a dopravnej infraštruktúry, Hlavná 73, 080 01 Prešov
5. CETIN Networks, s.r.o., IČO 54639425, Pribinova 40, 811 09 Bratislava-Staré Mesto
6. Krajský pamiatkový úrad Prešov, IČO 31755194, Hlavná 115, 080 01 Prešov
7. O2 Slovakia, s.r.o., IČO 47259116, Pribinova 40, 811 09 Bratislava-Staré Mesto
8. Slovanet, a. s., IČO 35954612, Galvaniho 19045/19, 821 04 Bratislava-Ružinov
9. PRESNET, s.r.o., IČO 36694231, Strojnícka 2076/1, 080 06 Ľubotice, tel.: 051/290 90 91
10. Slovak Telekom, a.s., IČO 35763469, Bajkalská 28, 817 62 Bratislava, tel.: 080023500
11. Východoslovenská distribučná, a.s., IČO 36599361, Mlynská 31, 042 91 Košice
12. ANTIK Telecom s.r.o., IČO 36191400, Čárskeho 10, 040 01 Košice I
13. O.S.V.O. Prešov, s.r.o., IČO 36450928, Družstevná 40, 080 06 Prešov
14. Mesto Prešov, odbor hlavného architekta, IČO 12345678, Jarková 24, 080 01 Prešov
15. Regionálny úrad verejného zdravotníctva, IČO 00610992, Jána Hollého 5, 080 01 Prešov
16. Ministerstvo obrany SR, Správa nehnuteľného majetku a výstavby Košice, Komenského 39A, 040 01 Košice
17. Okresný úrad Prešov, Majetkovoprávny odbor, Masarykova 10, 080 01 Prešov
18. UPC BROADBAND SLOVAKIA, s.r.o., IČO 35971967, Ševčenkova 36, 851 01 Bratislava
19. Mesto Prešov - Odbor dopravy, IČO 12345679, Hlavná 73, 080 01 Prešov
20. Východoslovenská vodárenská spoločnosť, a.s., IČO 36570460, Kúpeľná 3, 080 01 Prešov
21. SPP - distribúcia, a.s., IČO 35910739, Plátennícka 19013/2, 821 05 Bratislava-Ružinov
22. Orange Slovensko, a.s., IČO 35697270, Metodova 8, 821 08 Bratislava-Ružinov
23. EL PRO KAN, s.r.o., IČO 44104944, M.R.Štefánika 212/181, 093 32 Vranov nad Topľou

CO/

Mesto Prešov – stavebný úrad

Legenda - VN, NN vedenie:

	- exist. nadzemné VN vedenie
	- exist. podzemné VN vedenie
	- exist. podzemné NN vedenie
	- navrh. podzemné NN vedenie - nová trasa
	- hranica spevnených plôch
	- exist. trafostanica
	- exist. priehradový stožiar - VN
	- exist. jednoduchý betónový podperný bod - VN
	- navrh. pilierová rozpojovacia skriňa SR
	- exist. oceľový stožiar verejného osvetlenia
445	- mapa KN-C
2763	- mapa KN-E

ČLENENIE STAVBY NA PS A SO

SO.02.1 - Silnopráúdové elektrické rozvody

Inžinierske siete:

	- VVS - vodovod
	- VVS - kanalizácia
	- T-COM - oznamovacie vedenie
	- ORANGE - oznamovacie vedenie
	- SPP - plynové potrubie - STL

HDPE chránička predstavuje technickú rezervu distribučnej sústavy. Chránička je súčasťou distribučnej sústavy (nízkonapäťového káblového vedenia) v zmysle ust. § 2 písm. b) bod 5 a slúži pre budúce umiestnenie vedení a zariadení prevádzkovateľa distribučnej sústavy, ktorých základným účelom bude zabezpečenie prevádzkovania distribučnej sústavy, jej meracích, riadiacich a ovládacích funkcií. HDPE chránička umožňuje budovanie inteligentných sietí (SMART Grid) v súlade s legislatívou EÚ (Smernica Európskeho parlamentu a Rady č. 2009/72/ES).

ROZVODNÁ SIEŤ : NN - 3/PEN AC 400/230 V, 50 Hz, TN - C
 OCHRANA PRED ZÁSAHOM EL. PRÚDOM V NORMÁLNEJ PREVÁDZKE do 1000V: STN 33 2000-4-41:2019
 412.1 ZÁKLADNÁ IZOLÁCIA ŽIVÝCH ČASTÍ
 412.2.2 KRYTY
 B.1 UMIESTENIE MIMO DOSAHU
 OCHRANA PRED ZÁSAHOM EL. PRÚDOM PRI PORUCHE do 1000 V : STN 33 2000-4-41:2019
 411.3.2 SAMOČINNÉ ODPOJENIE PRI PORUCHE
 NÁMRAZOVÁ OBLASŤ : LAHKÁ - STN 33 3300 - PRE NN VEDENIE
 VETERNÁ OBLASŤ : 1
 STUPEŇ ZNEČISTENIA : III. /SILNÉ/

UPOZORNENIE :

Na projekt sa vzťahuje autorsko-právna ochrana v zmysle zákona č. 618/2003 Z.z. (Autorský zákon), v znení zákona č. 84/2007 Z.z. a preto má autor diela autorské právo na predmetné projektové dielo a to je neprevoditeľné a časovo obmedzené. Autor diela má aj výhradné právo udeľovať súhlas na prípadné prenechanie diela na využívanie tretím osobám, resp. na použitie diela alebo jeho časti na vytvorenie nového diela. Pod použitím projektového diela sa rozumie jeho zhmotnenie vo forme projektovej dokumentácie a právo autora nemožno zmluvne obmedziť ani vylúčiť.



Č. sady



KADELOVÉHO VEDENIA DENÍ / STN 73 6005 /

ODY	VODOVODNÉ POTRUBIA	TEPELNÉ VEDENIA	KANALIZAČNÉ STOKY
do 0,3 MPa			
0,6	0,4	0,3	0,5
3 0,4	1 0,4	2 0,2	0,3


nôže byť 0,1 m

HI. inžinier projektu	Zodpovedný projektant:	Vypracoval:
Ing. KANDALA	Ing. KANDALA	Ing. HARMADI
Investor:	VÝCHODOSLOVENSKÁ DISTRIBUČNÁ, a.s.	
Adresa:	MLYNSKÁ 31, 042 91 KOŠICE	
Názov stavby :	Radový dom Pionierska, č.p.: 2760,2761,2762,2763, Prešov	
Objekt :	SO.02.1 - Silnopráúdové elektrické rozvody	
Obsah :	Situácia	

EL PRO KAN

Adresa: M. R. Štefánika 212/181
 093 01 VRANOV n/T
 E-mail: elprokan@elprokan.sk
 Web: www.elprokan.sk

Archív. č.:	ZP12807/2024
Formát:	2xA4
Dátum:	09/2024
Stupeň PD:	DÚR
Číslo zák.:	ZP12807
Mierka:	Č. výkr.:
1 : 500	02

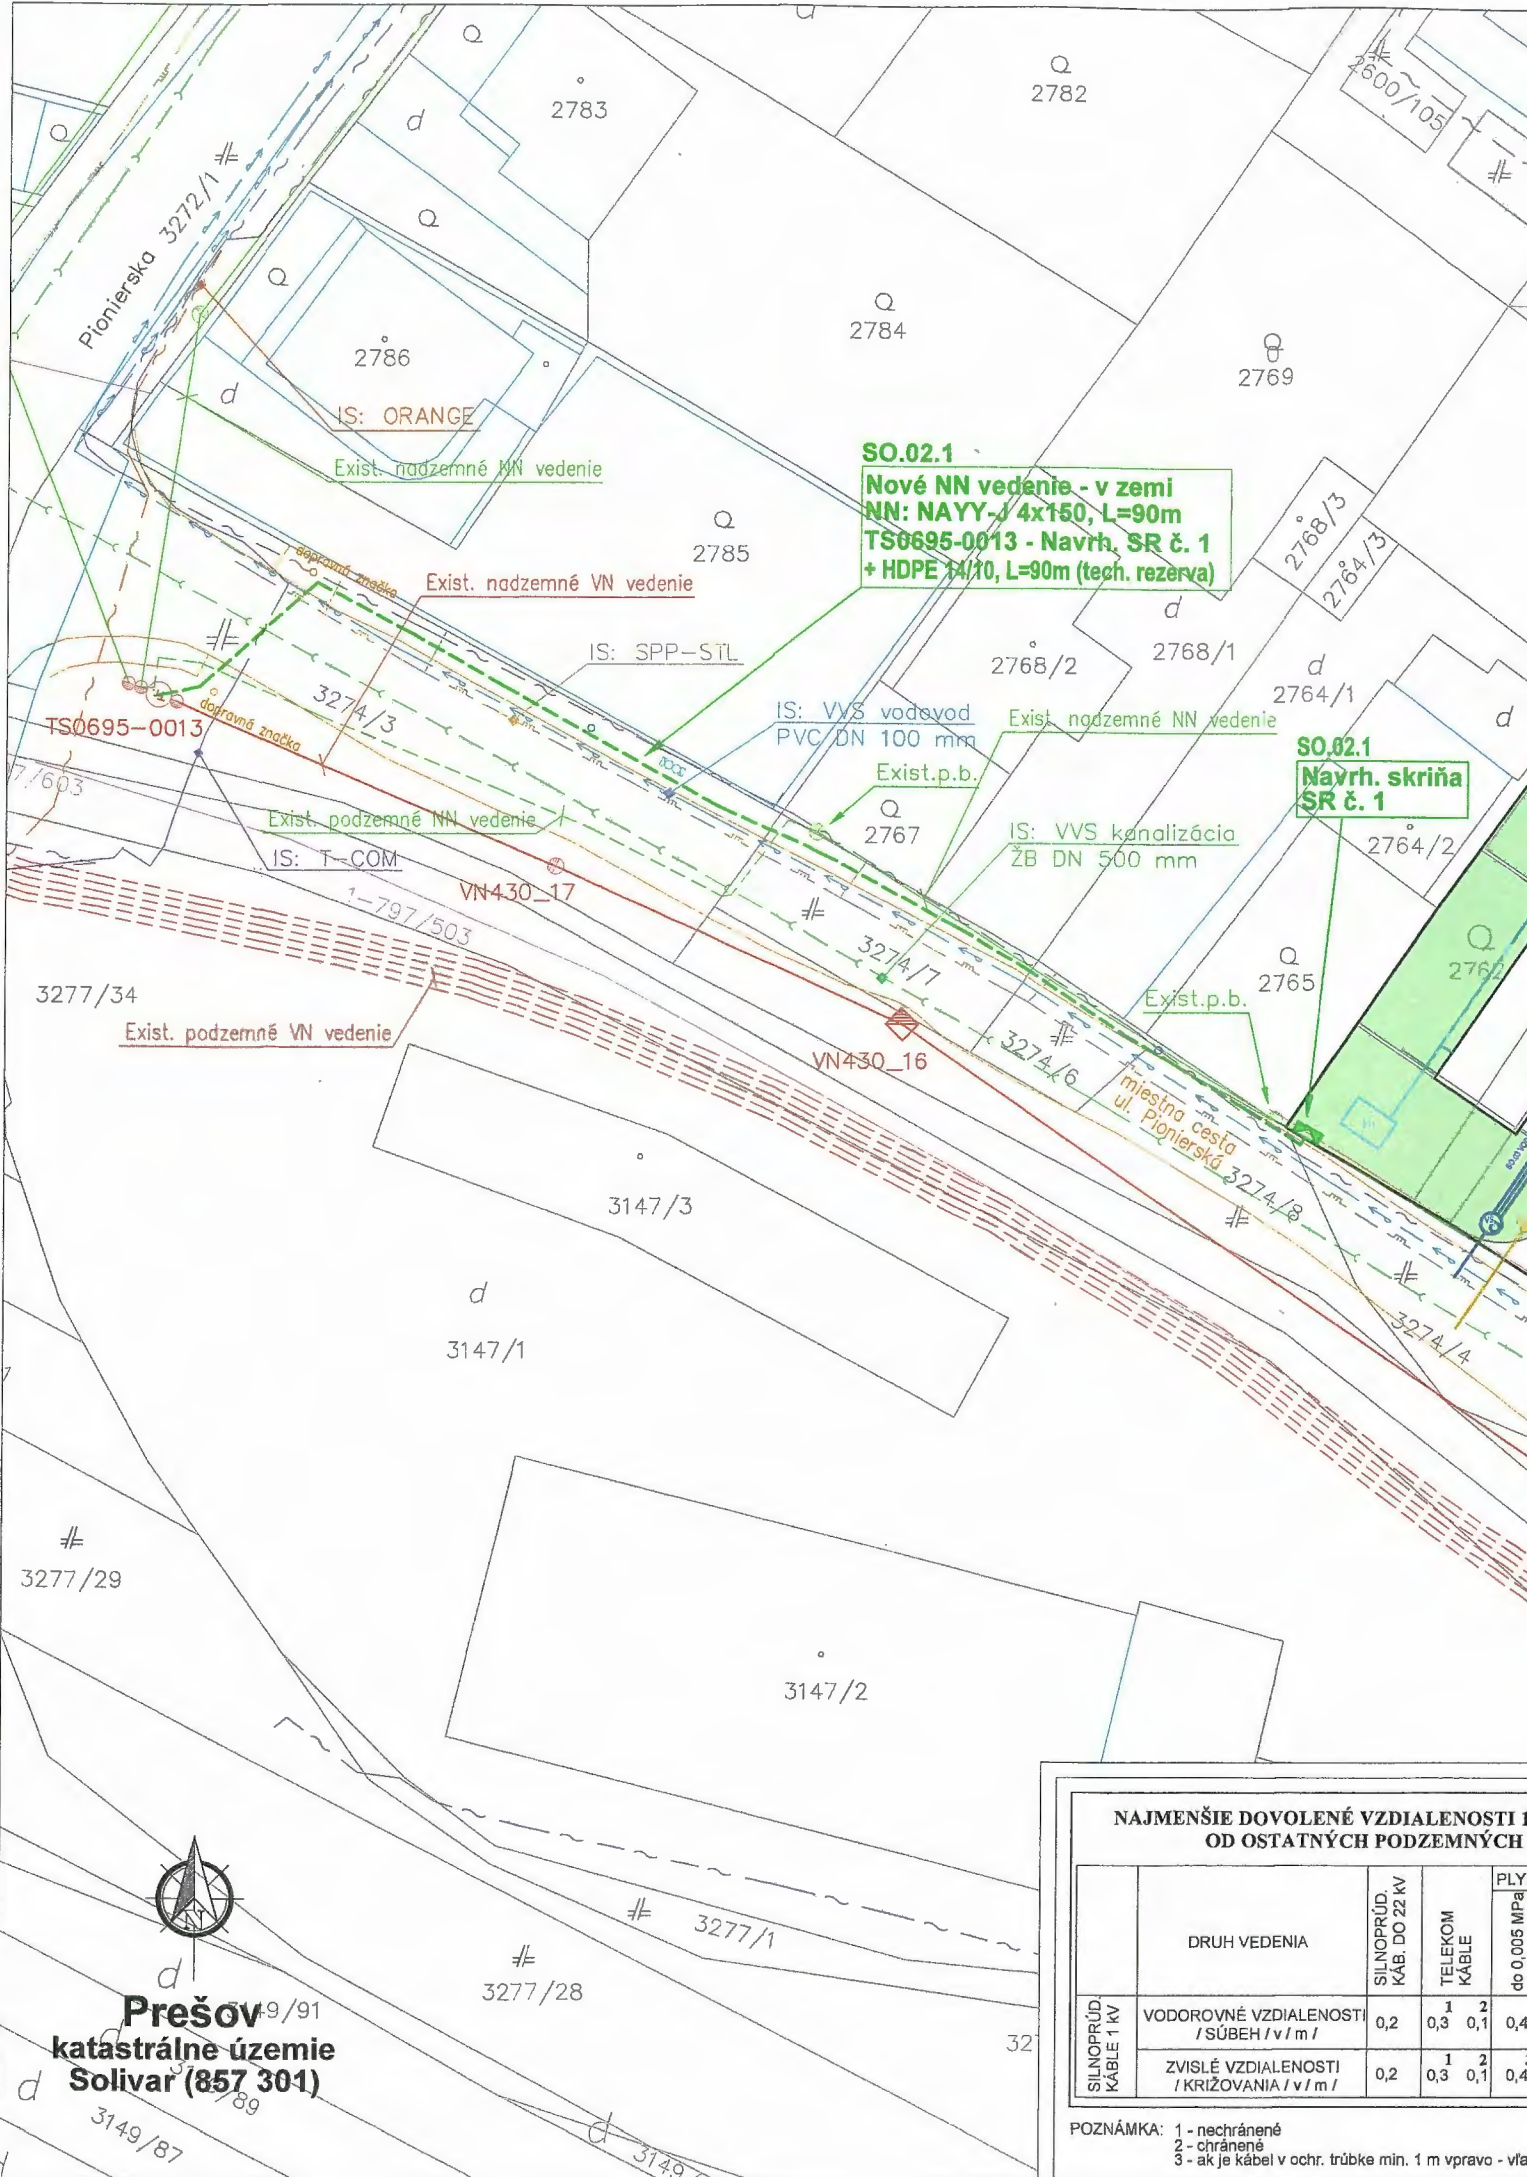

SO.02.1
 Nové NN vedenie - v zemi
 NN: NAYY-J 4x150, L=90m
 TS0695-0013 - Navrh, SR č. 1
 + HDPE 14/10, L=90m (tech. rezerva)

SO.02.1
 Navrh. skriňa
 SR č. 1

Prešov 9/91
 katastrálne územie
 Solivar (857 301)

**NAJMENŠIE DOVOLENÉ VZDIALENOSTI 1
 OD OSTATNÝCH PODZEMNÝCH**

SILNOPRÚD. KÁBLE 1 KV	DRUH VEDENIA	SILNOPRÚD. KAB. DO 22 KV	TELEKOM KÁBLE		
			PLYN do 0,005 MPa	1	2
	VODOROVNÉ VZDIALENOSTI / SÚBEH / v / m /	0,2	0,3	0,1	0,4
	ZVISLÉ VZDIALENOSTI / KRÍŽOVANIA / v / m /	0,2	0,3	0,1	0,4

POZNÁMKA: 1 - nechránené
 2 - chránené
 3 - ak je kábel v ochr. trúbke min. 1 m vpravo - vľavo