

Vyvesené dňa 15. 04. 2025

Zvesené dňa \_\_\_\_\_

# Mesto Prešov

Stavebný úrad

Hlavná č. 73

080 01 Prešov

č. SÚ/1809/31899/2025-Tr/10

V Prešove dňa: 09.04.2025

**Verejná vyhláška, ktorou sa oznamuje vydanie územného rozhodnutia na  
líniovú inžiniersku stavbu:**

## „Metropolitná optická sieť Prešov“

Navrhovateľ:	ANTIK Telecom s.r.o., IČO 36191400, Čárskeho 10, 040 01 Košice I v.z. TELEKOMUNIK s.r.o., IČO 36171786, Klimkovičova 12, 040 22 Košice
--------------	---

(ďalej len navrhovateľ) podal dňa **02.08.2024** návrh na vydanie rozhodnutia o umiestnení  
líniovej inžinierskej

stavby:	„Metropolitná optická sieť Prešov“
v katastrálnom území:	Prešov, Solivar
na pozemkoch parc. č. Sídliisko mier:	KN-C 9776, KN-E 3385/6, KN-C 9808/7, KN-E 1077/2, KN-C 9605, KN-E 3378, KN-C 2788/1, KN-C 2682/1, KN-C 9606/1, KN-C 2685, KN-C 2684/1, KN-C 2693, KN-C 2682/1, KN-C 2715/1, KN-C 2715/30, KN-C 2715/43, KN-C 9609, KN-C 2675, KN-C 2659, KN-C 9808/75, KN-C 2715/41, KN-C 2715/36, KN-C 2715/32, KN-C 2715/31, KN-C 2715/29, KN-C 2715/26, KN-C 2715/24, KN-C 2715/23, KN-C 2715/21, KN-C 2715/19, KN-C 2715/17, KN-C 2715/9, KN-C 2715/46, KN-C 2715/48, KN-C 9782/1, KN-C 874/3, KN-C 874/114, KN-C 874/126, KN-C 874/84, KN-C 874/82, KN-C 874/80, KN-C 874/75, KN-C 874/74, KN-C 874/71, KN-C 874/70, KN-C 874/64, KN-C 874/62, KN- C 874/60, KN-C 874/58, KN-C 874/56, KN-C 874/54, KN-C 874/89, KN-C 874/8, KN-C 874/30, KN-C 874/47, KN-C 855/27, KN-C 855/28, KN-C 855/29, KN-C 874/5, KN-C 874/55, KN-C 874/57, KN-C 874/59, KN-C 874/61, KN-C 874/63, KN-C 874/69, KN-C 874/72, KN-C 874/73, KN-C 874/81, KN-C 874/83, KN-C 874/85, KN-C 874/86, KN- C 874/7, KN-C 874/115, KN-C 874/98, KN-C 874/101, KN-C 874/104, KN-C 874/106, KN-C 874/6, KN-C 874/22, KN-C 874/23, KN-C 874/107, KN-C 9664/1, KN-E 3370/1, KN-C 971, KN-C 9661/6, k.ú. Prešov
Sídliisko II:	KN-C 8333, KN-C 9592, KN-C 8370, KN-C 9441, KN-C 8380, KN-C 9442, KN-C 8153, KN-C 9447, KN-C 8159/1, KN-C 8154, KN-C 8149, KN-C 9444, KN-C 8152, KN-C 8150, KN-C 8149, KN-C 8148, KN-C 8146, KN-C 8147, KN-C 8084/1, KN-C 8062, KN-C 9446, KN-C 8003/1, KN-C 7995, KN-C 9443, KN-C 8111, KN-C 8112, KN-C 8113, KN-C 8114, KN-C 8115, KN-C 8405, KN-C 8544, KN-C 8540, KN-C 8541,

KN-C 9759, KN-C 9771/1, KN-C 8537, KN-C 8526, KN-C 8533, KN-C 9567, KN-C 8523/1, KN-C 8421, KN-C 8420, KN-C 8414, KN-C 8429/1, KN-C 9757, KN-C 9566, KN-C 8435/31, k.ú. Prešov

Sídlisko – ul.  
novembra:

17. KN-C 9514, KN-E 3542/1, KN-C 9770/14, KN-C 6049, KN-C 6057/1, KN-C 9512/1, KN-C 9770/12, KN-C 9770/15, KN-C 9770/18, KN-C 9508/1, KN-E 2990/1, KN-C 9511/2, KN-C 9511/1, KN-C 5331, KN-E 2972/2, KN-E 2972/1, KN-E 3498/2, KN-E 2972/6, KN-E 2972/106, KN-C 5442/9, KN-C 5442/8, KN-C 9770/7, KN-C 9576, KN-E 1120/101, KN-C 9515/9, KN-C 5378/11, KN-C 5378/10, KN-C 5378/9, KN-C 5378/8, KN-C 5432/1, KN-C 5400/1, KN-C 5421/1, KN-C 5399, KN-C 5393, KN-C 5421/2, KN-C 5421/3, KN-C 5400/36, KN-C 5400/33, KN-C 5400/32, KN-C 5424/1, KN-C 5524, KN-C 5528, KN-C 5529, KN-C 9524, KN-C 9539, KN-C 5584, KN-C 3897, KN-C 9542, KN-C 9540/5, KN-C 9540/2, KN-C 9541, KN-C 3707/1, KN-C 3707/2, KN-C 9525, KN-C 9518/1, KN-C 3749/1, KN-E 3397/101, KN-C 3753/1, KN-C 3772/1, KN-C 3708/1, KN-C 9527, KN-C 3611/6, KN-C 3668/42, KN-C 3668/76, KN-C 3668/75, KN-C 3668/74, KN-C 3668/73, KN-C 3668/72, KN-C 3668/71, KN-C 3668/70, KN-C 3668/67, KN-C 3668/45, KN-C 3668/65, KN-C 3668/60, KN-C 3668/61, KN-C 3611/11, KN-C 3611/1, KN-C 9529, KN-C 3601, KN-C 3598, KN-C 9546/21, KN-C 9808/68, KN-C 9808/69, KN-C 9564/3, KN-C 3490/3, KN-C 3490/2, KN-C 3490/1, KN-C 3491/12, KN-C 9545, KN-E 1856/3, KN-E 1035/6, KN-E 1035/11, KN-E 1035/16, KN-E 991/3, KN-C 3573/3, KN-C 3572/3, KN-C 3573/1, KN-C 3572/1, KN-C 3495/1, KN-C 3474, KN-C 3500, KN-C 3466, KN-C 3505, KN-C 3509, KN-C 3458, KN-C 3510, KN-C 3513/1, KN-C 3513/3, KN-C 3513/2, KN-C 3491/1, KN-C 3480, KN-C 3467, KN-C 3464/1, KN-C 3456, KN-C 9544/1, KN-E 1065/7, KN-E 1070/1, KN-E 1035/19, KN-E 1035/14, KN-E 1035/609, KN-E 1035/7, KN-C 9544/2 - ZSR, KN-C 9826/1 - ZSR, KN-C 9837 - ZSR, KN-C 5741/1, KN-C 5709/1, KN-C 5733/1, KN-C 5709/11, KN-C 5709/10, KN-C 5718, KN-C 5757, KN-C 5758/1, KN-C 5717/1, KN-C 5717/2, KN-C 5717/3, KN-C 5717/4, KN-C 5717/5, KN-C 5709/8, KN-C 5709/9, KN-C 9808/61, KN-E 1061/1, KN-E 1062/201, KN-E 1062/301, KN-E 1063/502, KN-C 9531, KN-E 1062/1, KN-E 1061/2, KN-C 5674, KN-C 5669, KN-C 5670, KN-C 5651/1, KN-C 5639/1, KN-C 9523, KN-C 5865, KN-C 5888/1, KN-C 5758/1, KN-C 5758/7, KN-C 5758/6, KN-C 5758/2, KN-C 5758/3, KN-C 5758/4, KN-C 5758/5, KN-C 5780/1, KN-C 5780/2, KN-C 5768/7, KN-C 5775/7, KN-C 5775/10, KN-C 5775/9, KN-C 5775/5, KN-C 5768/1, k.ú. Prešov

Sídlisko Šváby:

KN-C 2861/43, KN-C 2861/1, KN-C 2861/49, KN-C 2861/50, KN-C 2861/51, KN-C 2861/52, KN-C 2861/53, KN-C 2861/58, KN-C 2861/84, KN-C 2861/83, KN-C 2861/75, KN-C 2861/76, KN-C 2861/77, KN-C 2861/78, KN-C 2861/71, KN-C 2861/94, KN-C

2861/93, KN-C 2861/92, KN-C 2681/87, KN-C 2861/96, KN-C 2861/43, KN-C 2861/101, KN-C 2861/103, KN-C 2861/33, KN-C 2600/1, KN-C 2600/7, KN-C 2600/11, KN-C 2600/17, KN-C 2600/18, KN-C 3265/2, KN-C 2482/12, KN-C 2861/35, KN-C 2861/34, KN-C 2861/33, KN-C 2482/2, KN-C 3308/1 - SVP, KN-C 3290, KN-C 460/2, KN-C 2861/110 - PSK, KN-C 2861/42, KN-C 460/1, KN-C 460/6, KN-C 62/11, KN-C 3296/2 - PSK, KN-C 816/2, KN-C 815/18, KN-C 815/17, KN-C 62/1, KN-C 24/16, KN-C 24/15, KN-C 24/1, KN-C 24/9, KN-C 87/1, KN-C 3196/1, KN-C 3196/4, KN-E 1316/2, KN-E 1317/2, KN-C 3193/1, KN-C 3192/1, KN-C 3191, KN-E 1365, k.ú. Solivar

Sídlisko Sekčov:

KN-C 14585/29, KN-C 14792/18, KN-C 14792/17, KN-C 14791, KN-C 14604/2, KN-C 14604/1, KN-C 14605, KN-C 14606, KN-C 14615, KN-C 14587/1, KN-C 14620, KN-C 14623, KN-C 14629, KN-C 14639, KN-C 14734, KN-C 14753, KN-C 14750, KN-C 14760, KN-C 14761, KN-C 14764, KN-C 14765, KN-C 14772, KN-C 14783, KN-C 14782, KN-C 14773, KN-C 14739, KN-C 14748, KN-C 14749, KN-C 14740/1, KN-C 14733, KN-C 14727/1, KN-C 14729, KN-C 14722, KN-C 14718, KN-C 14717, KN-C 14693, KN-C 14711, KN-C 14712, KN-C 14703, KN-C 14694, KN-C 14674, KN-C 14687, KN-C 14681, KN-C 14680, KN-C 14691, KN-C 14656, KN-C 14724, KN-C 14665, KN-C 14659, KN-C 14658, KN-C 14640/1, KN-C 14656, KN-C 14566, KN-C 14567, KN-C 14573/1, KN-C 14574, KN-C 14580/1, KN-C 14559/1, KN-C 14557/1, KN-C 16334/1, KN-C 14414/2, KN-C 14414/3, KN-C 14415/1, KN-C 16338 - SVP, KN-C 14551/1, KN-C 14528, KN-C 14432/1, KN-C 14536/1, KN-C 14439, KN-C 14526, KN-C 14445/1, KN-C 14447/1, KN-C 14446/5, KN-C 14446/4, KN-C 14446/3, KN-C 14446/6, KN-C 14446/8, KN-C 14456/1, KN-C 14478/1, KN-C 14495/1, KN-C 14477/2, KN-C 14477/18, KN-C 14477/6, KN-C 14479, KN-C 14452, KN-C 14445/18, KN-C 16333, KN-C 14385/1, KN-C 14385/11, KN-C 14385/14, KN-C 14385/10, KN-C 14385/9, KN-C 14382, KN-C 14383, KN-C 14410, KN-C 14381/1, KN-C 14363, KN-C 14388/8, KN-C 14330/1, KN-C 14329/1, KN-C 14329/2, KN-C 14318, KN-C 14320/1, KN-C 14320/33, KN-C 14320/35, KN-C 14312/1, KN-C 14311, KN-C 14302/162, KN-C 14302/150, KN-C 14302/161, KN-C 14302/157, KN-C 14302/22, KN-C 14302/31, KN-C 14302/30, KN-C 14302/29, KN-C 14302/27, KN-C 14302/25, KN-C 14302/24, KN-C 14302/23, KN-C 14302/60, KN-C 14302/143, KN-C 14302/138, KN-C 14302/144, KN-C 14302/139, KN-C 14302/44, KN-C 14302/43, KN-C 14302/9, KN-C 14302/177, KN-C 14302/178, KN-C 14302/179, KN-C 14302/186, KN-C 14302/187, KN-C 14302/53, KN-C 14302/196, KN-C 14302/58, KN-C 14310/1, KN-C 14310/2, KN-C 14310/3, KN-C 14310/4, KN-C 14310/41, KN-C 14310/64, KN-C 14310/25, KN-C 14310/24, KN-C 14310/23, KN-C 14310/20, KN-C 14310/61, KN-C 14310/62, KN-C 14310/21, KN-C 14308/115, KN-C 14308/107, KN-C 14308/106, KN-C 14308/12, KN-C 14308/7, KN-C 14308/18, KN-C 14308/8, KN-C 14308/33, KN-C 14308/6, KN-C 14308/7, KN-C 14308/36, KN-C 14308/5, KN-C 14308/3, KN-C 14308/2, KN-C 14308/11, KN-C 14302/61, KN-C 14302/63, KN-C 14308/59, KN-C 14302/81, KN-C 14302/65, KN-C 14302/72, KN-C 14302/64, KN-C 14302/56, KN-C 14302/57, KN-C 14302/112, KN-C 14302/119, KN-C 14302/120, KN-C 14302/42, KN-C 14302/41, KN-C 14302/40, KN-C 14302/126, KN-C 14302/130, KN-C 14302/109, KN-C 14302/111, KN-C 14302/85, KN-C 14302/83, KN-C 14302/95, KN-C 14302/105, KN-C 14302/107, KN-C 14302/87, KN-C 14302/370, KN-C 14302/4, k.ú. Prešov

Navrhovateľ má k dotknutým pozemkom iný vzťah v zmysle §21 ods. 1 zákona o elektronických komunikáciách. Zároveň navrhovateľ preukázal k pozemkom iný právny vzťah v zmysle:

Zmluvy o uzatvorení budúcej zmluvy o zriadení vecného bremena medzi Prešovským samosprávnym krajom v.z. Správa a údržba ciest Prešovského samosprávneho kraja ako budúcim povinným a medzi ANTIK Telecom s.r.o. ako budúcim oprávneným pod č. 38-1130PO/2024 zo dňa 22.02.2024.

Dohody o výške jednorazovej náhrady za nútené obmedzenie užívania nehnuteľnosti medzi Slovenskou republikou – v.z. Železnice Slovenskej republiky ako povinným a medzi ANTIK Telecom s.r.o. ako oprávneným pod č. 849502053-1-2024-DnN zo dňa 09.07.2024.

Zmluvy o uzavretí budúcej zmluvy o zriadení vecného bremena medzi Mestom Prešov ako budúcim povinným a medzi ANTIK Telecom s.r.o. ako budúcim oprávneným pod č. 51/2023 zo dňa 07.03.2024.

**Mesto Prešov**, ako vecne a miestne príslušný stavebný úrad podľa §117 zák. č. 50/1976 Zb. o územnom plánovaní a stavebnom poriadku, v znení jeho noviel (ďalej len stavebný zákon), príslušný stavebný úrad, posúdil predložený návrh podľa §37 a ďalších stavebného zákona. Na základe tohto posúdenia vydáva podľa §39 a § 39a stavebného zákona a vykonávacích vyhlášok

## **ROZHODNUTIE O UMIESTNENÍ LÍNIOVEJ INŽINIERSKEJ STAVBY**

### **„Metropolitná optická sieť Prešov“**

Líniová inžinierska stavba „**Metropolitná optická sieť Prešov**“ sa bude realizovať na pozemkoch podľa evidencie nehnuteľností katastrálne územie: Prešov, Solivar pre stavebníka **ANTI K Telecom s.r.o., IČO 36191400, Čárskeho 10, 040 01 Košice I.**

Inžinierska líniová stavba, ako je zakreslená v situácii na podklade katastrálnej mapy v PD v mierke M=1:1000, dátum 07/2024, ktorú vypracovala spoločnosť Telekomunik s.r.o. - Ing. Danica Papánová, zodpovedný projektant - Ing. Štefan Šipoš je súčasťou dokumentácie pre vydanie územného rozhodnutia o umiestnení stavby a tvorí nedeliteľnú súčasť tohto rozhodnutia.

### **1. CHARAKTERISTIKA ÚZEMIA STAVBY**

#### **Účel stavby:**

Cieľom tejto pripravovanej investičnej akcie je vybudovanie metropolitnej optickej telekomunikačnej siete v meste Prešov, prostredníctvom optických káblov uložených vo výkope a pripojenie zákazníkov na optickú telekomunikačnú sieť. Investorom tejto stavby je Antik Telecom, s.r.o., Košice.

Predmetom stavby je vybudovať optickú sieť v meste Prešov v lokalite sídlisk - MIER, Sídlisko II, ŠVÁBY, SOLIVAR, SEKČOV a lokalita ul. 17.novebra. Táto optická prístupová sieť bude umožňovať súčasné poskytovanie viacerých služieb naraz, vo vysokej kvalite (TV s vysokým rozlíšením, vysokorýchlostný internet a telefón). Jednotlivé sídliska budú riešené ako samostatné celky s bodmi napojenia na existujúcej trase ANTIK, ktoré sa nachádzajú v riešenej lokalite. Navrhované trasy optickej siete sú riešené uložením vo výkope.

## 2. STAVEBNO-TECHNICKÉ RIEŠENIE STAVBY

Jednotlivé sídliská budú riešené ako samostatné celky s bodmi napojenia na existujúcej trase ANTIK, ktoré sa nachádzajú v riešenej lokalite. Projektovaná optická sieť sa navrhuje uložiť do výkopu.

Navrhovaná trasa optického kábla je rozvetvená tak, aby sa vytvorila možnosť pripojiť do siete bytové domy, školy, škôlky a podnikateľské subjekty v lokalite sídlisk mesta Prešov.

Prípojny bod optickej siete na **sídlisku MIER** je na parc. č. KN-C 9776, križovatka ulice Levočskej s ulicou Čapajevovou. Trasa prechádza v zelení k obytným domom ulicami: Levočská, Okružná, Wolkerova, Bjornsonova, Majakovského, Sabinovská, Kontrádova a Veselá. Navrhovaná trasa optickej siete na sídlisku Mier, križuje cestu I. triedy / č. 68, riadeným podvrátním na dĺžke cca 22m, v hĺbke 1,5m od nivelety cesty. Na ulici Sabinovská pozdĺž obytných domov č. 5180/6 až 14, č. 5109/16 až 22, č. 5110/24 až 30 je potrebné pri výkopových prácach zhodnotiť a rešpektovať existujúcu zeleň (stromy a kríky) aby nedošlo k ich poškodeniu.

Na **sídlisku II**, bod napojenia pre navrhovanú trasu je na parcele č. KN-C 8333 na ulici Československej armády vedľa križovatky s ulicou Marka Čulena. Trasa prechádza ulicami: Československej armády, Októbrová, Engelsova, Fraňa Kráľa, Rombauerova, Fučíkova. Križuje ulicu Obrancov mieru – cesta I. triedy / č.18, riadeným podvrátním na dĺžke cca 30m a v hĺbke 1,5m. Ďalej prechádza k obytným domom na ulici Nábřežná. Na ulici Obrancov mieru je trasa optickej siete navrhnutá v súbehu s cestou po oboch stranách.

Obytné domy pozdĺž **ulice 17. Novembra** a smerom južne k TÚ na ulici Budovateľská, majú bod napojenia na ulici Škultétyho parcela č. KN-C 9514. Trasa optickej siete je rozvetvená na ulice 17. novembra, ul. Ševčenka, Kúpeľná, Štefánikova, Zápotockého, Železničarska, J. Borodáča, Pavlovičovo námestie, Partizánska, Budovateľská, Francisciho, Škultétyho, Štúrova a ulica Maybaumova. V súbehu s ulicou Zápotockého vedie železničná trať Košice – Prešov – Plaveč. Trasa optickej siete je v ochrannom pásme dráhy ŽSR. Od bodu napojenie na ulici Škultétyho, trasa optickej siete pokračuje k Námestiu 1. Mája, prechádza cez ulicu Budovateľskú. Na križovatke s ulicou Francisciho vchádza do ochranného pásma dráhy Prešov – Plaveč - Musyzna v cca Žkm 17,658, na parcele č. KN-C 9837, L.V. 9032. Navrhovaná trasa optickej siete je vedená k obytným domom na Pavlovičovom námestí v súbehu so železnicou. V Žkm cca 17,864 križuje železničnú trať Prešov – Plaveč – Musyzna ( vo vzd. cca 206,0m od železničného priecestia na križovatke ulíc Partizánska a Pavlovovo námestie ) a prechádza k obytným domom na ulici Zápotockého a ulici Tarasa Ševčenka. Na Žkm 18,343, na parcele č. KN-C 9826/1, L.V. 9032, trasa optickej siete druhýkrát križuje železničnú trať Prešov – Plaveč – Musyzna, pokračuje v zelení k obytným domom na ulici 17. novembra, kde vychádza z ochranného pásma. Križovanie trate v Žkm 18,343 je vo vzdialenosti cca 150,0m od priecestia na ulici Kúpeľnej. Trasa optickej siete na ulici Záborského v ochrannom pásme dráhy je ukončená cca v Žkm 18.648 a to pred priecestím cca 70,0m na ulici Požiarnická.

Križovanie trate je navrhnuté riadeným podvrátním a uložením optického kábla do PE chráničiek 110/95mm v hĺbke 1,50m

Na parcele č. KN-C 14495/1, ul. Šoltésovej je bod napojenia pre ulice na **sídlisku Sekčov**. Trasa optickej siete od bodu napojenia sa vetví smerom na juh. Prechádza ulicami: Bernoláková, Vansovej, pozdĺž obytných domov na ulici Višňová, prechádza na ulicu Dubová, Justičná, Smreková, Federátov. Križuje vodný tok - Šalgovický potok, a to podvrátním. Rovnako podvrátním cesty - ulica L. Novomestského prechádza k obytným domom na uliciach Bratislavská, Popradská, Oravská, Dargovská, Martina Benku.

Križovaním Májového námestia prechádza k obytným domom na ulici Kozmonautov, Alexandra Matušku a Pavla Horova.

Ďalej výkop pokračuje križovaním ulice Zimná pozdĺž cesty v zelenom páse na ulicu Smetanová. Prechádza na ulicu Palárikova a pokračuje pozdĺž ulice Lesnícka. Na križovatke ulíc Solivarská, a Švábska, podvrtaním ciest schádza pozdĺž ulice Švábska k obytným domom na **sídlisku Šváby** a to na ulicu Urxova, Lomnícka, Royova, Važecká a Švábska. Trasa výkopu križuje vodný tok – Solný potok. Križovanie vodného toku je navrhnuté v chráničke ukotvenej na mostnom telese na výtokovej strane mosta.

Severná vetva od bodu napojenia na parcele č. KN-C 14495/1 na ulici Šoltésovej, vychádza z ulice Bernolákova, križuje Sekčovskú cestu a prechádza v zelení na ulicu Jurkovičova. Odtiaľ prechádza k obytným domom na ulici Šrobárova. Trasa optickej siete pokračuje k obytným domom na uliciach Jurkovičova, Exnárova, Karpatská, Ďumbierska, Magurská, Čergovská, Vihorlatská a Sibírska.

V celej trase je navrhované vybudovanie optickej siete prostredníctvom optických káblov uložených vo výkope. Trasa výkopov je v prevažnej miere navrhnutá v nespevnených plochách vo voľnom teréne vo výkope širokom 0,30m a hlbokom 0,6m v intraviláne, v chodníku vo výkope širokom 0,2m a hlbokom 0,4m. V extraviláne je hĺbka výkopu 0,80m a šírka 0,30m. Proti poškodeniu budú rozvody optickej siete chránené výstražnou fóliou.

Spevnené plochy, chodníky a cesty sa budú križovať pretláčaním a uložením do PE chráničiek 110/95mm. V miestach križovania budovaných tel. vedení s existujúcimi inžinierskymi sieťami budú použité korugované chráničky priemer 110/95mm (FD rúry). Pri križovaní a súbehu s týmito sieťami bude dodržané priestorové usporiadanie v zmysle STN 73 6005.

Križovanie železnice bude riešené riadeným podvrtaním v hl. 1,5m. V rámci stavby dôjde ku križovaniu št. ciest I. a III tr., čo bude realizované riadeným podvrtaním a uložením kábla v chráničke v hl. 1,5m od nivelety cesty.

**Celková dĺžka po úpravách navrhovaných výkopov je cca 33 175 m.**

### **3. POPIS KRIŽOVANIA A SÚBEHOV VODNÝCH TOKOV**

V rámci stavby Metropolitná optická sieť – Prešov dochádza ku križovaniu:

vodného toku - Solný potok

vodného toku – Šalgovický potok

Križovanie vodného toku – Solný potok je navrhnuté v chráničke ukotvenej na mostnom telese na výtokovej strane mostnej konštrukcie.

Križovanie vodného toku – Šalgovický potok bude realizované riadeným podvrtaním a uložením optického kábla v PE chráničke pod dnom vodného toku v hl. min 1,5m. Situovanie podvrtania rieky je navrhnuté v priestore tak, aby bolo možné dodržať podmienky pri riadenom podvrtaní.

### **4. POPIS KRIŽOVANIA A SÚBEHOV ŠTÁTNYCH CIEST**

Počas výstavby dôjde ku križovaniu :

1x štátna cesta I. tr /č. 68 ( Sabinovská ulica, sídlisko Mier )

2x štátna cesta I. tr /č. 18 ( ulica Obrancov mieru, sídlisko II )

1x cesta III. triedy / č. 3440 ( ulica Solivarská )

Križenie optického kábla s cestou je potrebné realizovať výlučne riadeným mikrotunelovaním kolmo na os cesty a uložením HDPE rúr do chráničky v min. hĺbke 1,5m, bez narušenia živичného povrchu s presahom chráničky mimo hlavný dopravný priestor min. 4,0m.

## **5. POPIS PRÁC V OCHRANNOM PÁSME ŽELEZNÍC**

Navrhovaná trasa optickej siete sa nachádza v ochrannom pásme dráhy ŽSR. Od bodu napojenie na ulici Škultétyho, trasa optickej siete pokračuje k Námestiu 1. Mája, prechádza cez ulicu Budovateľskú. Na križovatke s ulicou Francisciho vchádza do ochranného pásma dráhy Prešov – Plaveč - Musyzna v cca Žkm 17,658, na parcele č. KN-C 9837, L.V. 9032. Navrhovaná trasa optickej siete je vedená k obytným domom na Pavlovičovom námestí v súbehu so železnicou. V Žkm cca 17,864 križuje železničnú trať Prešov – Plaveč – Musyzna ( vo vzdialenosti cca 206,0m od železničného priestestia na križovatke ulíc Partizánska a Pavlovovo námestie ) a prechádza k obytným domom na ulici Zápotockého a ulici Tarasa Ševčenka.

Na Žkm 18,343, na parcele č. KN-C 9826/1 a KN-C 9544/2, L.V. 9032, trasa optickej siete druhý krát križuje železničnú trať Prešov – Plaveč – Musyzna, pokračuje v zeleni k obytným domom na ulici 17. novembra, kde vychádza z ochranného pásma. Križovanie trate v Žkm 18,343 je vo vzd. cca 150,0m od priestestia na ulici Kúpeľnej. Trasa optickej siete na ulici Záborského v ochrannom pásme dráhy je ukončená cca v Žkm 18.648 a to pred priestestím cca 70,0m na ulici Požiarnická.

Križovanie trate je navrhnuté riadeným podvrútaním a uložením optického kábla do PE chráničiek 110/95mm v hĺbke 1,50m.

### **Pre umiestnenie stavby a projektovú prípravu sa určujú tieto podmienky:**

1. Mesto Prešov ako orgán územného plánovania v záväznom stanovisku pod č. OHA/2643/2025 zo dňa 31.01.2025 konštatuje, že stavba je v súlade s obsahom záväznej časti ZaD č. 17/2023 ÚPN mesta Prešov, vyhlásenou VZN mesta Prešov č. 10/2024, s požiadavkami na dopravné a technické vybavenie územia. Mesto Prešov ako orgán územného plánovania súhlasí s predloženou dokumentáciou za splnenia nasledujúcich podmienok:

Popis navrhovanej stavby:

Cieľom investičnej akcie je vybudovanie metropolitnej optickej telekomunikačnej siete v meste PREŠOV - na sídlisku MIER, sídlisku 2, sídlisku ŠVÁBY, SOLIVAR, SEKČOV a ul. 17. novembra, prostredníctvom optických káblov zafúknutých do mikrotrubičkových multirúr. Táto optická prístupová sieť bude umožňovať súčasné poskytovanie viacerých služieb naraz, vo vysokej kvalite (TV s vysokým rozlíšením, vysokorychlostný internet a telefón).

Trasa na sídlisku MIER vychádza z bodu napojenia na p. č. 9776, križovatke ulice Levočskej s ulicou Čapajevovou. Trasa prechádza ulicami: Levočská, Sabinovská, Majakovského, Kotrádova, Björnsonova, Veselá, Wolkerova a Okružná.

Na sídlisku 2, bod napojenia je na p. č. 8333 vedľa križovatky ulice československej armády a ulice Marka Čulena. Trasa prechádza ulicami: Nábrežná, Obrancov mieru, Československej armády, Engelsova, Fraňa Kráľa, Októbrová, Rombauerova a Fučíkova.

Ulica 17. novembra a ulice Tarasa Ševčenka, Kúpeľná, Štefánikova, Zápotockého, Železničarska, J. Borodáča, Pavlovičovo námestie, Partizánska, Budovateľská, Francisciho, Škultétyho, Štúrova a ulica Maybaumova majú bod napojenia na ulici Škultétyho, p. č. 9514.

Na parcele č. 14495/1, na ul. Šoltésovej je bod napojenia pre ulice na sídlisku SEKČOV a to ulice: Sibírska, Vihorlatská, Ďumbierska, Magurská, Čergovská, Karpatská,

Bratislavská, Oravská, Popradská, Dargovská, Kozmonautov, Martina Benku, Zemplínska, Májové námestie, Exnárova, Jurkovičova, Šoltésovej, Vansovej, Šrobárova, Bernoláková, Sekčovská, Justičná, Dubová, Federátov, Smreková, L. Novomestského, Bratislavská, Popradská, Višňová, Alexandra Matušku, Zimná, Pavla Horova.

Zo sídliska Sekčov trasa optickej siete pokračuje severne na sídlisko Pod Hájom, kde prechádza na ulicu Tekeľova a ulicu Hapáková.

Trasa zo sídliska Sekčov južne prechádza do k. ú. Solivar na ulice Smetanova, Kutuzovova, Palárikova, Lesnícka, Ľ. Podjavorinskej a ul. Solivarská. Ďalej križuje Soľný potok a pokračuje na sídlisko Šváby.

Na sídlisku ŠVÁBY je trasa optického kábla vetvená na ulice Urxova, Švábska, Royova, Lomnická a Važecká.

Vyhodnotenie súladu so záväznou časťou územnoplánovacej dokumentácie, s požiadavkami na dopravné a technické vybavenie územia

- a) V zmysle regulatívu RL 5 Regulatívy pre elektronické komunikácie, RL 5.1 Pre zabezpečenie rozvoja elektronických komunikácií je stanovená zásada:
  - písm. h) pri výstavbe nových a rekonštrukcii existujúcich elektronických komunikačných vedení a rozvodov v zastavanom území mesta realizovať ich ako vedenia podzemné káblové.
- b) Predložená dokumentácia pre územné rozhodnutie **je v súlade** s obsahom záväznej časti ZaD č. 17/2023 ÚPN mesta Prešov, vyhlásenou VZN mesta Prešov č. 10/2024, s požiadavkami na dopravné a technické vybavenie územia.

Mesto Prešov, ako dotknutý orgán územného plánovania, **súhlasí** s predloženou dokumentáciou.

Záväzné podmienky:

- a) V zmysle regulatívu RL 5.1, pís. c) kapacita novobudovanej infraštruktúry musí byť dostatočná na to, aby bolo možné do nej umiestniť vedenia alebo telekomunikačné zariadenia vysokorýchlostných sietí ďalších poskytovateľov služieb elektronických komunikácií.
- b) V zmysle regulatívu RL 5.1, pís. g) nové trasy elektronických komunikačných sietí skoordinať do koridorov vedenia inžinierskych sietí.

Ostatné podmienky:

- a) Na ulici Škultétyho trasu optickej siete koordinovať s dokumentáciou pre stavebné povolenie „Most na ulici Jána Pavla II. V Prešove“, ktorú pre mesto Prešov spracovala spoločnosť ISPO s.r.o., Slovenská 86, Prešov (kontaktná osoba na odd. investičnej výstavby MsÚ Prešov – Ing. Kropilák, č. t. 3100174)
- b) Na ulici Urxova trasu koordinovať s dokumentáciou pre územné rozhodnutie „Prešov – rozšírenie ul. Urxova – prístupová komunikácia k mestskému cintorínu“, na ktorú je spracovaná dokumentácia pre územné rozhodnutie (kontaktná osoba na odd. investičnej výstavby MsÚ Prešov – Ing. Grošaftová, č. t. 3100175).
- c) Na ulici Kotrádova – Veselá (pozemku parc. č. KN-C 874/106, k. ú. Prešov) trasu koordinovať s dokumentáciou pre územné rozhodnutie navrhovateľa Východoslovenská distribučná, a.s., Mlynská 31, 040 01 Košice „ZP12779 Prešov, Kotrádova, KGJ\_VN, TS, VNR\_9012758“, spracovateľom ktorej je firma JALUX, Ing. Marián Janiga.



- d) Po zrealizovaní stavby žiadame Odboru hlavného architekta odovzdať potvrdenie správcu Digitálnej technickej mapy mesta Prešov, t.j. spoločnosti Progres CAD Engineering, s.r.o., Masarykova 16, Prešov, o odovzdaní porealizačného zamerania stavby.
2. Stavebný úrad Križovanie s podzemnými a nadzemnými inžinierskymi sieťami a ich súbegy budú riešené v súlade s priestorovou normou STN 736005. Pred začatím zemných prác sa jestvujúce inžinierske siete vytýčia. V ich ochranných pásmach sa bude pracovať za dozoru a podľa podmienok jednotlivých správcov sietí.
  3. Navrhovateľ je povinný vyplatiť primeranú náhradu vlastníkovi nehnuteľnosti v lehote, v ktorej je povinný podať návrh na vykonanie záznamu do katastra nehnuteľností v súlade s §21 ods. 4 zákona č. 452/2021 Z.z., t.j. do 90 dní od ukončenia líniovej stavby.
  4. Navrhovateľ **je povinný** v zmysle **§21 ods. 6 zákona č. 452/2021 Z.z. upovedomiť vlastníka a užívateľa** dotknutej nehnuteľnosti, **ak je známy**, o začatí stavebných prác, t.j. o začatí výkonu práva k dotknutej nehnuteľnosti **najmenej 15 dní vopred**.
  5. Navrhovateľ je povinný v zmysle **§21 ods. 7 zákona č. 452/2021 Z.z.** po skončení nevyhnutných prác uviesť nehnuteľnosti do predošlého stavu, a ak to nie je možné vzhľadom na povahu vykonaných prác, do stavu zodpovedajúceho predchádzajúcemu účelu alebo využívaniu nehnuteľnosti. Ak to nie je možné alebo ak je výsledný stav nehnuteľnosti horší ako jej pôvodný stav alebo ak vznikla škoda, je povinný vyplatiť vlastníkovi nehnuteľnosti jednorazovú náhradu zodpovedajúcu miere vzniknutej škode. Nárok na jednorazovú náhradu si musí vlastník nehnuteľnosti uplatniť v príslušnom podniku do dvoch rokov odo dňa, keď sa dozvedel o skutočnosti, že došlo k vzniku škody, najneskôr však do troch rokov odo dňa, keď k vzniku škody došlo. Ak sa podnik a vlastník nehnuteľnosti na výške jednorazovej náhrady nedohodnú, každý z nich môže podať súdu návrh na rozhodnutie.
  6. Podľa § 47 ods. 3 zákona č. 543/2002 Z.z. o ochrane prírody a krajiny v prípade výrubu drevín je potrebný súhlas, okrem prípadov uvedených v § 47 ods. 4 zákona č. 543/2002 Z.z. o ochrane prírody a krajiny.
  7. So vznikajúcim odpadom je navrhovateľ povinný nakladať v zmysle zákona o odpadoch, Vyhlášky MŽP SR č. 344/2022 Z.z. o stavebných odpadoch a odpadoch z demolácií, Vyhlášky MŽP SR č. 371/2015 Z.z. ktorou sa vykonávajú niektoré ustanovenia zákona o odpadoch v znení neskorších predpisov a Vyhlášky MŽP SR č. 365/2015 Z.z., ktorou sa ustanovuje Katalóg odpadov.
  8. Viest' a uchovávať evidenciu o druhoch a množstve odpadov, s ktorými nakladá, a o ich zhodnotení a zneškodnení, s doložením zmlúv o odbere nebezpečných odpadov a ďalších dokladov potrebných ku kolaudácii.
  9. Zabezpečiť zhodnotenie výkopovej zeminy prednostne pri vlastnej činnosti – terénne úpravy alebo uložením na skládku inertných odpadov alebo na skládku, ktorá je v rekultivácii.
  10. V prípade zneškodňovania odpadu ukladaním na skládku zabezpečiť zneškodnenie odpadov na povolených a prevádzkovaných skládkach pre jednotlivé kategórie v zmysle zákona č. 79/2015 Z.z. o odpadoch.
  11. Počas prác a po ukončení stavby je potrebné zabrániť vzniku nepovolených, tzv. divokých skládok.
  12. Pred začatím akýchkoľvek stavebných prác je navrhovateľ povinný zaistiť si u príslušných správcov sietí technického vybavenia územia ich priebeh, aby nedošlo k

ich poškodeniu. Tieto siete je potrebné počas vykonávania prác náležite chrániť, v súlade s pokynmi správcu pred poškodením.

13. Navrhovateľ je povinný dodržať ochranné pásma všetkých inžinierskych sietí prechádzajúce pozemkom, resp. v bezprostrednej blízkosti stavebného pozemku. Ak je to nevyhnuté je potrebné uskutočniť prekládku týchto vedení a to podľa požiadaviek správcov týchto sietí.
14. Podzemné energetické, telekomunikačné, vodovodné a kanalizačné vedenie, ktorého poškodenie môže ohroziť bezpečnosť ľudí pri vykonávaní zemných prác alebo ktoré môže ohroziť zemné práce, je potrebné vhodne zabezpečiť pred poškodením.
15. Po ukončení výstavby umiestňovanej stavby, pozemky dotknuté výstavbou je potrebné riadne upraviť. Terén je potrebné upraviť tak, aby sa nezmenili odtokové pomery v území a teda aby dažďové vody nezatekali na susedné pozemky a stavby.
16. Počas realizácie umiestňovanej stavby sú navrhovatelia povinní zabezpečiť také opatrenia, aby nedošlo ku spôsobeniu škôd na vedľajších nehnuteľnostiach.
17. Prípadné škody na vedľajších nehnuteľnostiach bude znášať navrhovateľ na vlastné náklady.
18. Navrhovateľ je povinný zemné práce realizovať v súlade s §48 odst.3 stav. zákona a v súlade s §22 vyhlášky MŽP SR 532/2002 Z. z.
19. Navrhovateľ je povinný zakladanie stavby realizovať v súlade s §48 ods. 4 a 6 stavebného zákona a v súlade s §23 vyhlášky č. 532/2002 Z. z.
20. Stavenisko je navrhovateľ povinný zabezpečiť v zmysle § 43i stavebného zákona a v zmysle §13 vyhl. MŽP SR532/2002 Z. z. Stavenisko je potrebné počas realizácie stavby zabezpečiť a tak zabrániť vstupu nepovoleným osobám na stavenisko.
21. Stavba musí spĺňať podľa § 15 vyhl. č. 532/2002 Z. z. požiadavky požiarnej bezpečnosti podľa osobitného predpisu vyhlášky MV SR č. 288/2000 Z. z. ktorou sa ustanovujú technické požiadavky na požiarnu bezpečnosť pri výstavbe a užívaní stavieb.
22. Navrhovateľ je povinný zabezpečiť také opatrenia, aby pri realizácii výstavby nedošlo k znehodnocovaniu prirodzených vlastností okolitej poľnohospodárskej pôdy. Min. 30 dní pred začatím zemných prác je nutné požiadať príslušný cestný správny orgán (obec Mesto Prešov – odbor dopravy, resp. OÚ Prešov – Odbor CDaPK) o povolenie na zvláštne užívanie miestnej komunikácie, resp cesty III. triedy a verejného priestranstva.
23. Toto rozhodnutie platí v zmysle § 40 ods. 1 stavebného zákona tri roky odo dňa, kedy nadobudlo právoplatnosť.
- 24. Navrhovateľ je povinný zabezpečiť si vyznačenie právoplatnosti územného rozhodnutia na Meste Prešov – stavebnom úrade a to po uplynutí 15-dňovej lehoty od doručenia tohto rozhodnutia.**

#### **Osobitné podmienky:**

1. Navrhovateľ je povinný dodržať podmienky uvedené **v stanovisku MsÚ Prešov – odbor majetku pod č. OM/853/2023 zo dňa 19.12.2023** v ktorom súhlasí s vydaním územného rozhodnutia za podmienok:
  - stanovených Odborom hlavného architekta pri Mestskom úrade v Prešove (ďalej len „MsÚ Prešov“), stanovisko č. OH/12837/2023 zo dňa 4. 8. 2023,

- stanovených Odborom územného rozvoja, architektúry a výstavby – Referát investičnej výstavby pri MsÚ Prešov, stanovisko č. OÚRaV – 1277/2023 zo dňa 28. 2. 2023,
- stanovených odborom životného prostredia a dopravnej infraštruktúry pri MsÚ Prešov, stanovisko č. OŽPaDI/1218/2023/Mi zo dňa 11. 1. 2023,
- stanovených Odborom životného prostredia – Oddelenie verejnoprospešných služieb, stanovisko OŽP/289/11314/2023 zo dňa 12. 6. 2023,
- stanovených dotknutými orgánmi štátnej správy a orgánmi územnej samosprávy,
- stanovených Správou a údržbou komunikácií mesta Prešov, s.r.o., vyjadrenie zo dňa 18. 5. 2023,
- Stavebník, resp. investor, je povinný uskutočnenie stavby, stavebných úprav a udržiavacích prác vopred písomne ohlásiť príslušnému stavebnému úradu.
- Stavebník, resp. investor, je povinný do vydania územného rozhodnutia uzatvoriť s mestom Prešov zmluvu o budúcej zmluve o zriadení vecného bremena na uloženie optickej siete, vrátane zmluvy o nájme.
- Po ukončení stavebných prác je stavebník, resp. investor, povinný do 3 mesiacov po zrealizovaní stavby, uzatvoriť s mestom Prešov zmluvu o zriadení vecného bremena na uloženie optickej siete, vrátane príslušenstva, spolu s vypracovaným geometrickým plánom, potrebným pre zápis do katastra nehnuteľností.

Mesto Prešov upozorňuje stavebníka, resp. investora a koordinátora prác s pripravovanými investičnými zámermi v niektorých lokalitách, a to:

- ulica Čapajevova a Björnsonova – práce súvisiace s výstavbou futbalového štadióna FUTBAL TATRAN ARÉNA,
- Duchnovičovo námestie – revitalizácia parku v dotknutom území,
- rekonštrukcia križovatky ulíc 17. novembra – ul. arm. gen. Svobodu ku rektorátu,
- Akčný plán pre zlepšenie mestskej cyklistickej infraštruktúry pomocou organizačných opatrení - lokalita ulica Bajkalská smerom od križovatky s celú Levočskú a celú ul. 17. novembra.

Mesto Prešov zároveň upozorňuje na stavby realizované mestom Prešov, na ktoré sa vzťahuje 5-ročná záruka a môžu sa nachádzať v trase budúcej optickej siete:

- výstavba chodníku na ulici Kotrádovej v Prešove,
- úprava vnútrobloku na ulici 17. novembra č. 176 – 194,
- výstavba parkoviska – vnútroblok ulica Važecká – Švábska č. 71,
- stavebné úpravy ulica Októbrova č. 59 – 65,
- úprava plochy na ulici Ďumbierskej č. 2 – 4,
- výstavba parkoviska vnútroblok ulice Važecká 8 – Švábska č. 59 – 61,
- výstavba chodníku a cyklochodníku na ulici Solivarskej I. etapa,
- rekonštrukcia križovatky na ulici arm. gen. L. Svobodu, Pod Táborom a ulici Jurkovičovej,
- úprava vnútroblokov ulice Štúrova 19 – 21, 33 – 37 a Budovateľská č. 17 – 23,
- stavebné úpravy plôch na ulici M. Čulena č. 28 – 32,
- cyklochodník ulica Masarykova, ulica Kuzmányho a ulica Hurbanistov,
- úprava plôch na ulici Karpatskej č. 9 – 11,
- úprava vnútroblokov ulice 17. novembra č. 70 – 92,
- úprava plôch ulice Wolkerova,
- stavebné úpravy plôch vnútroblokov na ulici Fučíkovej,

- cyklochodník ulica Sekčovská (od ulice L. Novomeského po Šalgovík),
- stavebné úpravy plôch na ulici Obrancov mieru č. 1- 11,
- prístupová komunikácia a úprava plochy na objektoch na ulici Bernolákova 17,
- výstavba parkoviska na ulici Lesníckej medzi 4 vnútroblokmi,
- výstavba cyklochodníku Mlynský náhon,
- úprava plochy na ulici Karpatskej č. 8 – 9,
- revitalizácia vnútroblokov na ulici 17. Novembra 126 – 130,
- revitalizácia vnútroblokového priestoru na ulici M. Čulena č. 29 – 49,
- revitalizácia vnútroblokov ulice Hviezdoslavova – Štefániková,
- rekonštrukcia križovatky ulice arm. gen. L. Svobodu, Vihorlatská,
- úprava plochy vnútroblokov na ulici Exnárovej,
- rekonštrukcia komunikácie ulice Sekčovská v úseku nad podchodom,
- obnova detských ihrísk na vnútroblokoch ulíc Švábska – Royova,
- výmena podlažia a dobudovanie dopravnej infraštruktúry Pavlovičovo námestie č. 39 – 45,
- úprava priestorov pred reštauráciou U Gréka, ulica Švábska.

V prípade, ak pri realizovaní investičnej akcie sa mestom Prešov zistí, že oprávnený z vecného bremena uložil inžinierske siete v rozpore s STN 73 6005 Priestorová úprava vedení technického vybavenia, úpravu daných sietí bude oprávnený z vecného bremena povinný vykonať na vlastné náklady.

2. Navrhovateľ je povinný pri realizácii stavby upraviť trasu optickej siete pri bytovom dome na ulici Martina Benku 5, súp. č. 6471, ktorá vedie cez pozemok parc. č. KN-C 147/9, k.ú. Prešov tak, aby v súlade s podanými námietkami a prerokovaním na ústnom pojednávaní viedla zo severnej a východnej strany okolo bytového domu a nezasahovala do nosných konštrukcií balkónov bytového domu a do predzáhradky k bytovému domu.
3. Navrhovateľ je povinný dodržať podmienky uvedené v **stanovisku MsÚ v Prešove – odbor dopravy pod č. OD/11063/124369/2024-2 zo dňa 02.07.2024:**
  - Žiadateľ je povinný najneskôr do 24 hod. po ukončení stavebných prác fyzicky odovzdať miesto zvláštneho užívania správcovi miestnej komunikácie.
  - Rozkopávky spevnených plôch a ciest a chodníkov realizovať len v nevyhnutných prípadoch.
  - Na miestach, kde je to technicky možné realizovať rozkopávky výhradne bezvýkopovou technológiou.
  - Pozdĺžne rozkopávky na miestnych chodníkoch dotknutých ulíc s asfaltovým povrchom žiadame uviesť do pôvodného stavu uložením novej asfaltovej vrstvy v celej šírke a dĺžke chodníka v hr. 4 cm (v mieste výkopu podbetónovať). Pri priečných rozkopávkach chodníkov s asfaltovým povrchom žiadame uviesť do pôvodného stavu podbetónovaním a uložením novej asfaltovej vrstvy v hr. 4 cm len v mieste rozkopávky. Pri dláždenom povrchu uviesť chodník do pôvodného stavu v mieste rozkopávky.
  - Pozdĺžne rozkopávky na miestnych cestách dotknutých ulíc žiadame uviesť do pôvodného stavu uložením novej asfaltovej vrstvy hr. 6 cm v celej šírke a dĺžke jazdného pruhu vozovky (v mieste výkopu podbetónovať) a priečne rozkopávky realizovať bezvýkopovou technológiou.
  - Proti využitiu chráničky na vedenie kábla na moste M-013 Švábska - B - Nový cez vodný tok Soľný potok nemáme námietky

- Ak v dôsledku zvláštneho užívania miestnych komunikácií dôjde k ich znečisteniu, alebo poškodeniu, žiadateľ je povinný podľa§ 9 ods. 4-6 zákona č. 135/1961 Zb. okamžite zabezpečiť zjazdnosť, schodnosť a bezpečné užívanie miestnej komunikácie.
  - Uložením živičného krytu hrúbky 6 cm s preliatím špár liatym asfaltom medzi starým a novým krytom vozovky, uložením jemnozrného živičného krytu na chodníku, uložením zámkovej dlažby a uložením obrubníkov v celej šírke a dĺžke dotknutých úsekov (chodníky, cesty, cyklistické cestičky, spevnené plochy, parkoviská) dodržiavať niveletu ciest, chodníkov, obrubníkov a pod., uvoľnené obrubníky osadiť do betónového lôžka a zaškárovať. Spätné úpravy budú uvedené do pôvodného stavu v celej šírke a dĺžke pôvodnou povrchovou úpravou zachovanou rovnakým tvarom a farbou dlažby, živičným krytom.
  - Výkopovú zeminu žiadame neskladovať na miestnych cestách, cyklistických cestičkách, chodníkoch, parkoviskách, spevnených plochách.
  - Po ukončení prác žiadame uviesť využívaný terén do pôvodného stavu.
  - Pri odovzdávaní a prevzatí spätnej úpravy rozkopávky žiadateľ doloží správcovi miestnych ciest Oddeleniu správy a údržby mestských komunikácií, Odboru dopravy, Mestský úrad v Prešove pre všetky vrstvy rozkopávky dynamickú zaťažovaciu skúšku podľa STN 73 6192, alebo statickú zaťažovaciu skúšku podľa STN 73 6133, vyhlásenie o parametroch podkladových vrstiev podľa projektovej dokumentácie a rádiometrickú skúšku zhutnenia obrusnej a ložnej asfaltovej zmesi.
  - Osadenie dočasného dopravného značenia si realizuje zhotoviteľ podľa projektovej dokumentácie schválenej príslušným dopravným inšpektorátom na vlastné náklady.
  - Žiadame rešpektovať, chrániť pred poškodením a pred začatím prác vytýčiť odbornou firmou všetky dotknuté inžinierske siete. Všetky stavebné práce žiadame realizovať bez prerušenia funkčnosti VO, CDS a trolejového vedenia.
  - Po ukončení prác žiadame v dotknutých úsekoch obnoviť stavbou porušené vodorovné dopravné značenie do pôvodného stavu a rešpektovať zvislé dopravné značenie.
  - Na vykonané práce požadujeme uplatniť záruku 60 mesiacov.
  - Pred začatím prác a po ich ukončení prizvať zástupcu Správy mesta Prešov. V prípade, že nebude zástupca Správy mesta Prešov účastný na týchto preberacích konaniach a nedoložíte nám záznamy z konaní, nedáme súhlas s užívaním realizovanej stavby.
4. Navrhovateľ je povinný dodržať podmienky uvedené **v stanovisku MsÚ Prešov – odbor životného prostredia pod č. OŽP/289/113140/2023 zo dňa 12.06.2023:**
- Pri realizácii stavby je potrebné dodržať všetky podmienky určené záväzným stanoviskom odboru dopravy, oddelením dopravnej mobility, MsÚ v Prešove .
  - Rozkopávku žiadame realizovať v súlade s normou STN 83 7010 mimo koreňového priestoru drevín a krovín. Ak to nie je možné, výkop sa musí realizovať ručne a nesmie sa viesť bližšie ako 2.5 m od päty kmeňa. Pri hĺbení výkopov sa nesmú prerušiť korene hrubšie ako 3 cm. Korene sa môžu prerušiť jedine rezom, pričom rezné miesta sa zahľadia a ošetrí stromovým balzomom a koreňovým stimulátorom.
  - V prípade bezvýkopovej technológie kladenia optických káblov sa môžu uložiť aj pod koreňovým priestorom, pričom pri priemere rúr do 30 cm musí byť minimálny zostávajúci pôdny prekryv 0,8 m, pri väčších priemeroch rúr sa ponechá prekryv viac ako 1 m hrúbky. Podpich drevín sa vyznačí v projektovej dokumentácií.

- Vedenie rozkopávky bližšie ako 2,5 m od päty kmeňov stromov budeme považovať za poškodenie dreviny.
  - V prípade akéhokoľvek poškodenia alebo úhynu drevín a krovín budú majitelia pozemku žiadať finančnú náhradu vo výške spôsobenej spoločenskej škody alebo náhradnú výsadbu drevín a krovín.
  - Z povrchu rozkopávky budú odstránené kamene, stavebná suť, odpad, drôty a pod., ktoré by sťažovali kosbu verejnej zelene.
  - Rozkopávku žiadame uviesť do pôvodného stavu zasypaním a primeraným zhutnením zeminy s výsevom trávneho semena V prípade poklesu terénu tento je potrebné vyrovnávať dosypaním zeminy po dobu minimálne 3 rokov od realizácie rozkopávky, v prípade nevyklíčenia trávneho semena, toto je potrebné dosiať.
5. Navrhovateľ je povinný dodržať podmienky uvedené **vo vyjadrení MsÚ Prešov – odbor životného prostredia pod č. OŽP/1993/180397/2025 zo dňa 29.01.2025:**
- Rozkopávky na plochách verejnej zelene vykonávať na voľných plochách, vyhýbať sa drevinám a ostatnej zeleni, v nevyhnutných prípadoch (výkopy blízko zelene) vykonávať **ručným spôsobom.**
  - Pred realizáciou výkopovej činnosti je potrebné podať Žiadosť o povolenie na výkopové práce vo verejnej zeleni na Odbore životného prostredia Mestského úradu v Prešove, ktorá je k dispozícii na webovej stránke mesta: <https://www.presov.sk/povolenie-na-vykopove-prace-verejnehopriestranstva-verejna-zelen-clanok/mid/312997/.html#m 312997>.
  - Pred začiatkom realizácie stavebnej činnosti žiadame o zaslanie harmonogramu prác/rozkopávok a podľa neho postupne uskutočniť terénne obhliadky navrhovanej trasy s pracovníkom mestského úradu/oddelenia verejnoprospešných služieb.
  - Z dôvodu prebiehajúcej legalizácie predzáhradiek na území mesta Prešov, Vás žiadame o rešpektovanie už existujúcej výsadby zelene v okolí bytových domov, a z toho dôvodu zabezpečiť v individuálnych prípadoch zmenu trasovania optickej siete.
  - Počas realizácie rozkopávok na plochách verejnej zelene postupovať podľa čl. 5 Ochrana verejnej zelene a jej užívanie Všeobecne záväzného nariadenia mesta Prešov č. 2/2024 o správe, údržbe a ochrane verejnej zelene na území mesta Prešov a tiež je vo vzťahu k verejnej zeleni potrebné zabezpečiť ochranu existujúcich drevín v zmysle Arboristického štandardu č. 2 Ochrana drevín pri stavebnej činnosti <http://www.slpk.sk/eldo/2018/dl/9788055218960/9788055218960.pdf>  
Pri realizácii stavby nesmie dôjsť k poškodeniu drevín (stromov a krov) a ich koreňového systému. V súlade s normou STN 83 7010 nesmie byť výkop vedený bližšie ako 2,5 m od bázy kmeňa, pričom sa nesmú prerušiť korene hrubšie ako 3 cm, tenšie korene sa môžu prerušiť jedine hladkým rezom, pričom rezné rany sa zahladia a ošetrí.
  - Po ukončení stavebnej alebo inej činnosti zabezpečiť **odstránenie všetkého stavebného odpadu.**
  - Rozkopávku žiadame **uviesť do pôvodného stavu** zasypaním biologicky činnou zemou a jej primeraným zhutnením s výsevom trávneho osiva. V prípade poklesu terénu je potrebné jeho vyrovnanie dosypaním zeminy po dobu min. 3 rokov od realizácie rozkopávky, v prípade nevyklíčenia trávneho osiva, je potrebné ho dosiať.

- V prípade **akéhokolvek poškodenia alebo úhynu drevín a krovín** po dobu min. 3 rokov, budú majitelia pozemku žiadať **finančnú náhradu** vo výške spôsobenej spoločenskej škody alebo **náhradnú výsadbu** drevín a krovín.
6. Navrhovateľ je povinný dodržať podmienky uvedené **v záväznom stanovisku Okresného úradu Prešov – odbor starostlivosti o životné prostredie pod č. OU-PO-OSZP3-2023/008179-002 zo dňa 11.01.2023:**
- V prípade výrubu drevín a súvislých krovitých porastov v zastavanom území obce s výmerou nad 10 m<sup>2</sup>, navrhovateľ pred vydaním rozhodnutia o povolení stavby predloží povoľujúcemu orgánu, súhlas od príslušnej obce, v súlade s § 47 ods. 3 zákona o ochrane prírody a krajiny a za hranicami zastavaného územia obce s výmerou nad 20 m<sup>2</sup>, je potrebný súhlas od územne príslušného Okresného úradu Prešov, Námestie mieru 3, 080 01 Prešov, okrem prípadov uvedených v § 47 ods. 4 zákona o ochrane prírody a krajiny.
  - Stavebník počas realizácie stavby zabezpečí ochranu zostávajúcich drevín rastúcich mimo lesa na všetkých parcelách dotknutých stavebnými objektmi pred poškodením a zničením v súlade s STN 83 7010 Ochrana prírody Ošetrovanie, udržiavanie a ochrana stromovej vegetácie :
    - ochranu koreňového priestoru pred zhutnením vo vzdialenosti min 2,5 m od kmeňa, nesmú sa prerušiť korene hrubšie ako 3 cm, v prípade výkopov v koreňovom priestore tieto realizovať ručne,
    - ochranu kmeňa pred mechanickým poškodením debnením do výšky min 2 m bez poškodenia stromu a nesmie sa umiestniť bezprostredne na koreňové nábehy,
    - ochranu koruny vyviazaním konárov, bez orezu konárov.
7. Navrhovateľ je povinný dodržať podmienky **Okresného úradu Prešov uvedené v súhlasnom stanovisku pod č. OU-PO-OSYP3-2023/046398-002 zo dňa 18.08.2023:**
- Križovanie líniových vedení je potrebné vykonať v zmysle STN 736822 „Križovanie a súběhy vedení a komunikácií s vodnými tokmi“.
  - Pri súběhu optickej siete s vodným tokom Šalgovický potok dodržať odstupovú vzdialenosť vedenia od brehovej čiary toku min. 6,0m a hranice vodných plôch s prihliadnutím na charakter vodného toku a geomorfologickej charakteristiky dotknutého územia. Platí väčšia dostupná vzdialenosť vo vzťahu k brehovým čiarom vodných tokov.
  - Pri križovaní vodného toku Šalgovický potok riadeným pretlakom musí byť optické vedenie uložené v chráničke v hĺbke min. 2,0m od nivelety dna koryta vodného toku bez uvažovania prípadných nánosov v dne. Chráničku požadujeme dimenzovať na zaťaženie minimálne 25t, vzhľadom na hmotnosť stavebných mechanizmov, ktoré 5VP, š.p. využíva na zabezpečenie opráv a údržby vodných tokov ako dôsledok ochranného pásma káblových vedení.
  - Pri križovaní vodného toku Sol'ný potok navrhnutého v chráničke ukotvenej na mostnej konštrukcii, je potrebné chráničku osadiť na odtokovej strane mosta a ukončiť podľa možnosti min. 6,0m od brehovej čiary vodného toku obojstranne. Chráničku dimenzovať na zaťaženie minimálne 25t, vzhľadom na hmotnosť stavebných mechanizmov, ktoré SVP, š.p. využíva na zabezpečenie opráv a údržby vodných tokov ako dôsledok ochranného pásma káblových vedení.
  - Križovanie optického kábla po mostnom objekte je potrebné odsúhlasiť s jeho vlastníkom, resp. správcom.

- V mieste križovania tokov bezvýkopovou technológiou, štartovacie a koncové jamy zriadiť vo vzdialenosti minimálne 6,0m od brehových čiar vodného toku.
  - Križovanie líniového vedenia s vodným tokom vyznačiť v teréne stabilnými značkami „POZOR NEBAGROVAT“. V prípade poškodenia alebo odcudzenia predmetných značiek, správca (vlastník) optickej siete zabezpečí ich neodkladnú obnovu.
  - O uložení podzemného vedenia pod korytom vodných tokov musí byť vyhotovený protokol (resp. zápis v stavebnom denníku). Nevyhotovenie a nepodpísanie protokolu sa bude považovať za nesplnenie podmienok stanovených zo strany 5VP, š. p. V takom prípade 5VP, š.p. ako operatívny správca dotknutého vodného toku nebude zodpovedať za škody, ktoré vzniknú správcovi (vlastníkovi) optickej siete pri výkone opráv a údržby vodného toku, súvisiace s nesprávnym uložením optického kábla.
  - Zábery pozemkov vo vlastníctve SR - SVP, š. p. majetkovoprávne usporiadať v spolupráci s Odborom správy majetku.
  - Upozorňujeme, že zhotoviteľ stavby na vodnom toku je v zmysle § 10 zákona č. 7 /2010 Z. z. o ochrane pred povodňami, v znení neskorších predpisov zodpovedný za protipovodňovú ochranu na úseku dotknutom výstavbou.
  - Priebeh stavebných prác zabezpečiť tak, aby nedošlo k zhoršeniu kvality povrchových vôd, v prípade havárie kontaktovať stálu službu správcu toku na t. č. 055/ 6338 172.
  - Začatie prác oznámiť min. 14 dní vopred SVP š. p., Povodie Hornádu o.z., - prevádzkové stredisko Prešov (tel.: 051/7711367), z dôvodu zabezpečenia stavebného dozoru, ktorý bude oprávnený predkladať doplňujúce pripomienky počas realizácie stavby.
  - K preberaciemu konaniu prizvať zástupcu správcu toku a predložiť porealizačné výškopisné a polohopisné zameranie križovania vodného toku (situácia a priečny rez križovania koryta s uvedením nadmorskej výšky brehov, dna a hornej hrany chráničky) s určením staničenia (riečneho kilometra) podľa platnej kilometráže vodného toku. Uvedenú dokumentáciu predložiť v papierovej ako aj v digitálnej podobe (súbor \*.dgn, \*.dwg).
  - V prípade, ak križovanie nebude realizované v súlade s vyššie uvedenými požiadavkami správcu toku a pri výkone správy vodných tokov dôjde k poškodeniu líniového vedenia, vzniknuté škody na vedení, ako aj náklady na uvedenie vedenia do prevádzkyschopného stavu bude v plnom rozsahu znášať jej správca (vlastník).
  - Počas výstavby neuskladňovať stavebný materiál v prietokovom profile vodného toku ani na pobrežných pozemkoch.
  - V súlade s ustanovením § 47 ods. 3 vodného zákona sú vlastníci stavieb, ktoré nie sú vodnými stavbami, alebo technických zariadení umiestnených vo vodnom toku a v inundačnom území povinní na vlastné náklady dbať o ich riadnu údržbu a statickú bezpečnosť tak, aby neohrozovali plynulý odtok vôd, zabezpečiť ich pred škodlivými účinkami vôd, splaveninami a ľadom, odstraňovať nánosy a prekážky vo vodnom toku brániace jeho nehatenému odtoku.
8. Navrhovateľ je povinný dodržať podmienky uvedené v **stanovisku Ministerstva obrany Slovenskej republiky pod č. SEMal.EL13/2-5-1730/2022 zo dňa 13.01.2023:**
- Pri realizácii nových optických vedení môže dôjsť ku križovaniu, alebo súbahu s podzemnými telekomunikačnými vedeniami v pôsobnosti 6. spojovacieho pluku. Orientačný zákres trasy telekomunikačných vedení na priloženej situácii vyznačený modrou a ružovou farbou, pred začatím prác zabezpečiť jeho vytýčenie, nepoškodiť podzemné telekomunikačné vedenia a zabezpečiť ich ochranu, dodržať priložené



podmienky ochrany vedení elektronickej komunikačnej siete.

## **6. spojovací pluk:**

Existujúce vedenia sú chránené ochranným pásmom podľa § 68 zákona č. 351/2011 Z.z. o elektronických komunikáciách. V zmysle § 66 ods. 7 uvedeného zákona do projektu stavby sa musí zakresliť priebeh všetkých vedení v mieste stavby. Za splnenie tejto povinnosti zodpovedá projektant.

Pred začatím zemných prác (výkop jám a rýh musí investor písomne odovzdať a dodávateľ stavebných prác prevziať vyznačené inžinierske siete a iné prekážky nachádzajúce sa na stavenisku.

Pri práci v blízkosti podzemných telekomunikačných vedení sa musia dodržiavať platné právne predpisy, najmä Zákon č.351/2011 Z.z. o elektronických komunikáciách, STN 73 6005 Priestorová úprava vedenia technického vybavenia, STN 73 3050 Zemné práce.

Pri akýchkoľvek prácach, ktorými môžu byť ohrozené alebo poškodené podzemné telekomunikačné vedenia, ste povinný vykonať všetky objektívne účinné ochranné opatrenia najmä tým, že **zabezpečíte:**

-pred začatím zemných prác vytýčenie a vyznačenie polohy podzemných telekomunikačných vedení priamo na povrchu terénu, tak na stavenisku ako aj v jeho blízkosti

-preukázateľné oboznámenie zamestnancov, ktorí budú vykonávať zemné práce s vytýčenou a vyznačenou polohou podzemného telekomunikačného vedenia a tiež s podmienkami, ktoré boli na jeho ochranu stanovené,

-upozornenie zamestnancov, aby pri prácach v mieste výskytu podzemných telekomunikačných vedení pracovali s najväčšou opatrnosťou a bezpodmienečne nepoužívali nevhodné náradie ( napr. hĺbiace stroje ) vo vzdialenosti 1,5 m na každú stranu od vyznačenej polohy vedenia ( zemné práce vykonávať ten ručne ),

-upozornenie zamestnancov vykonávajúcich zemné práce na možnú polohovú odchýlku skutočného uloženia podzemného telekomunikačného vedenia od vyznačenej polohy na povrchu terénu (  $\pm 30$  cm ),

-aby odkryté podzemné káblové vedenia boli riadne zabezpečené proti previsu, poškodeniu a prípadnému odcudzeniu, pri križovaní a súbehoch treba telekomunikačné káble ochrániť chráničkami ( betónové prípadne plastové žľaby, PVC trúbky, delené chráničky),

-pred zasypaním zhutnenie zeminy pod odkrytými telekomunikačnými káblami, obnovenie krytia a označenia ( zákrytové dosky, fólia, markery ),

**-bezodkladné oznámenie každého poškodenia** podzemného telekomunikačného vedenia na telefónne číslo 0960 402200, 0960 406400, 0903 824316 alebo faxové číslo 0960 406420. Nedodržanie podmienok ochrany podzemných káblových vedení je porušením povinností podľa § 68 zákona č. 351/2011 Z.z. o elektronických komunikáciách v platnom znení.

Káble sú zakreslené orientačne ( kolízne úseky ). Podrobné zakreslenie je možné vykonať u zástupcu prevádzkovateľa ( správcu ) - **61. spojovací prápor, Centrum KIS Východ, Námestie legionárov 4,080 01 Prešov.**

Pred začatím zemných prác je investor - dodávateľ stavebných prác povinný včas zabezpečiť vytýčenie podzemných vedení tak, aby nedošlo k ich poškodeniu. Vytýčenie telekomunikačných vedení urobíme na základe písomnej žiadosti do troch týždňov od jej doručenia. Žiadosť zašlite na adresu: **6. spojovací pluk, Olbrachtova 5, 911 01 Trenčín.** Kontaktné tel. č. 0960 - 407641, 407646, 407647, 407633, 407632, 407634, 407635.

Najmenej 30 dní vopred oznámiť zahájenie prác v priestore ochranného pásma vedenia, prizvať k vykonaniu kontroly stavu vedenia pred jeho zasypaním (vydanie súhlasu pre jeho zakrytie, vystavenie zápisu o nepoškodení kábla a dodržaní podmienok vyjadrenia) zástupcu prevádzkovateľa ( správcu). Kontakty - **61. spojovací prápor, Centrum KJS Východ, Námestie legionárov 4, 080 01 Prešov,** tel. č. 0960 - 407400, 407410, 407412, fax. č. 0960 -

407470.

9. Navrhovateľ je povinný dodržať podmienky uvedené **v záväznom stanovisku Krajského pamiatkového úradu Prešov pod č. KPUPO-2023/24857-2/1291/Kr zo dňa 10.01.2023:**

- Stavebník je povinný v zmysle § 40 pamiatkového zákona a § 127 zákona č. 50/1976 Zb. o územnom plánovaní a stavebnom poriadku v znení neskorších predpisov oznámiť každý archeologický nález Krajskému pamiatkovému úradu Prešov a urobiť nevyhnutné opatrenia, aby sa nález nepoškodil alebo nezničil.
- Stavebník je povinný vopred oznámiť KPÚ Prešov začatie uskutočňovania zemných prác v predstihu minimálne troch pracovných dní.
- Každú zmenu nad rámec tohto záväzného stanoviska vlastník (alebo iný oprávnený subjekt) prerokuje a následne predloží na schválenie KPÚ Prešov.

10. Navrhovateľ je povinný dodržať podmienky uvedené **v stanovisku Slovenskej správy ciest pod č. SSC/8875-329/2023/6371/40824 zo dňa 08.11.2023:**

- Križovanie telekomunikačnej siete pod cestou I/68 2 x bude realizované technológiou pretlačania kolmo na os cesty I/68, s uložením IS do chráničky v min. hĺbke podľa STN 73 6005, t.j. min. 1,5 m od nivelety cesty po hornú hranu chráničky, bez zásahu do konštrukčných vrstiev vozovky.
- Montážne jamy musia byť umiestnené vo vzdialenosti min. 0,6 m za vonkajšie hrany telesa cesty I/68 (t.j. min. 0,6 m za vonkajšiu hranu cestnej priekopy). Dĺžka chráničky musí byť navrhnutá tak, aby jej konce presahovali min. 0,50 m steny montážnych jám.
- Realizáciou stavby nesmie byť narušené existujúce odvodnenie a stabilita cesty I/68 a I/18.
- Zemné práce musia byť navrhnuté v súlade s STN 73 3050. Vykopaná zemina ani iný stavebný materiál nesmie byť skladovaný na vozovke cesty I. triedy a prípadné znečistenie vozovky musí byť okamžite odstránené.
- Po ukončení stavebných prác v súbehu s cestou I/18 a I/68 žiadame terén uviesť do pôvodného stavu.
- Stavebník zabezpečí, aby prácami nedochádzalo k ohrozeniu plynulosti a bezpečnosti cestnej premávky na ceste I/18 a I/68.
- Ak počas realizácie stavby bude nutné obmedzenie cestnej premávky na ceste 1. triedy, je potrebné pracovisko označiť dopravným značením odsúhlaseným príslušným DI PZ.
- Navrhovaná stavba bude umiestnená na pozemku KN-C 9782/1, k.ú. Prešov, ktorý je vo vlastníctve Slovenskej republiky, v majetkovej správe Slovenskej správy ciest. Pred podaním žiadosti o stavebné povolenie je potrebné, aby stavebník preukázal, že má k pozemku zriadené iné právo v zmysle stavebného zákona č. 50/1976, §58 ods. 2 a §139 ods. 1. K žiadosti, adresovanej na SSC IVSC Košice, ktorá bude obsahovať všetky zákonné náležitosti priložte aj toto naše stanovisko. Upozorňujeme, že zmluvy o budúcich zmluvách ako štátna rozpočtová organizácia neuzatvárame.
- Pred kolaudáciou, k preberaciemu konaniu je potrebné doložiť porealizačné zameranie trás IS vo vzťahu k ceste I/18 a I/68 v tlačenej a digitálnej forme a podať

žiadosť o zriadenie vecného bremena a stanovenia výšky odplaty za zriadenie vecného bremena.

- V prípade, že počas realizácie stavby bude nutné obmedzenie cestnej premávky na ceste I/18 a I/68 (státie mechanizmov a pod.), je potrebné v súlade s § 8 zákona č. 135/1961 Zb. požiadať príslušný cestný správny orgán, a to Okresný úrad Prešov, odbor cestnej dopravy a pozemných komunikácií, o povolenie na zvláštne užívanie cesty I/18 a I/68. Pracovisko musí byť riadne označené dopravným značením, odsúhlaseným príslušným DI PZ.
  - Začatie prác na predmetnej stavbe v dotyku s cestou 1. triedy žiadame oznámiť zástupcovi našej organizácie na detašovanom pracovisku v Prešove (p. Smetanka, t.č. 0902 896 413) min. 3 prac. dni vopred.
  - Na vykonané práce (pretlak pod cestu I/68 2x požadujeme záruku 60 mesiacov od zápisničného odovzdania stavby zástupcovi SSC.
  - Investor/zhotoviteľ bude zabezpečovať odstraňovanie závad v cestnom telese počas plynutia záručnej doby, najneskôr do 10 dní od písomného vyzvania. Súčasne bude investor/zhotoviteľ uhrádzať škody, ktoré vzniknú v dôsledku týchto závad.
11. Navrhovateľ je povinný dodržať podmienky Správy a údržby ciest PSK uvedené vo vyjadrení č. SUCPSK-PO/853(3802)/2023-001 zo dňa 19.07.2023:
- Vami pripravovaná stavba „METROPOLITNÁ OPTICKÁ SIETĚ - PREŠOV“, v katastrálnom území Solivar, priamo susedí s nami spravovanou cestou III/3440. Podľa projekčného riešenia predmetnej stavby zasiahnete pozemky parcelné číslo KN-C 2861/10, 3296 vedené na liste vlastníctva číslo LV 756 v katastrálnom území Solivar, ktorých vlastníkom je Prešovský samosprávny kraj.
  - Pri majetkovoprávnom usporiadaní pozemkov vo vlastníctve Prešovského samosprávneho kraja, dotknutých stavbou, je potrebné dokladovať tzv. iné právo k nehnuteľnosti - pozemku, uzatvorením zmluvy o budúcej zmluve o zriadení vecného bremena, resp. uzatvorením zmluvy o zriadení vecného bremena pre ktorú je potrebné podať žiadosť, ktorá je, spolu s inštrukciami, zverejnená na webovej stránke správcu: [www.sucpsk.sk](http://www.sucpsk.sk).
  - Realizáciu optickej siete v intraviláne mesta Prešov v súbehu s cestou III/3440 žiadame realizovať mimo cestné teleso predmetnej cesty a to tak, aby nebola ohrozená stabilita cestného telesa a jeho príslušenstva. (minimálne vo vzdialenosti 1m od nespevnenej krajnice resp. od vonkajšej hrany priekopy) Prípadné priečne kríženie cesty vykonať výlučne pretláčaním kolmo na os vozovky. Výkopovú zeminu žiadame neskladovať na cestnom telese dotknutej cesty. Po ukončení prác žiadame uviesť využívaný terén do pôvodného stavu. Na vykonané práce požadujeme záruku 60 mesiacov. K územnému konaniu žiadame doložiť priečne rezy uloženia optického kábla voči cestnému telesu. V prípade budúcej opravy alebo rekonštrukcie sa investor zaväzuje na výzvu správcu cesty vedenie odstrániť, resp. preložiť na vlastné náklady. Písomný záväzok investora žiadame doložiť k dokumentácii pre stavebné konanie.
  - Správa a údržba ciest PSK ako správca ciest II. a III. triedy žiada stavebníka, aby pred začatím prác a po ich ukončení prizval zástupcu Správy a údržby ciest PSK, oblasť Prešov, stredisko Záborské (p. Peter Mul', telefónne čísla 0915 963 373) na

preberacie konanie za účelom zhodnotenia stavu pred a po realizácii prác. Na preberacom konaní po ukončení prác stavebník odovzdá správcovi cesty zápisnične predmetný úsek cesty po stavebných úpravách. Toto vyjadrenie platí 24 mesiacov odo dňa vydania, pričom stráca platnosť aj pred uplynutím lehoty v prípade akejkoľvek zmeny údajov, na základe ktorých bolo vydané.

- O zvláštne užívanie cesty III/3440, je potrebné požiadať príslušný cestný správny orgán, ktorým je Okresný úrad Prešov, Odbor cestnej dopravy a pozemných komunikácií.
12. Navrhovateľ je povinný dodržať podmienky uvedené **vo vyjadrení Správy a údržby komunikácií mesta Prešov zo dňa 18.05.2023:**
- rozkopávky spevnených plôch, ciest a chodníkov realizovať len v nevyhnutných prípadoch
  - na miestach, kde je to technicky možné, realizovať rozkopávky výhradne bezvýkopovou technológiou
  - pozdĺžne rozkopávky na miestnych chodníkoch dotknutých ulíc s asfaltovým povrchom žiadame uviesť do pôvodného stavu uložením novej asfaltovej vrstvy v celej šírke a dĺžke chodníka v hr. 4 cm (v mieste výkopu podbetónovať). Pri priečnych rozkopávkach chodníkov s asfaltovým povrchom žiadame uviesť do pôvodného stavu podbetónovaním a uložením novej asfaltovej vrstvy v hr. 4 cm len v mieste rozkopávky. Pri dláždenom povrchu uviesť chodník do pôvodného stavu v mieste rozkopávky
  - pozdĺžne rozkopávky na miestnych cestách dotknutých ulíc žiadame uviesť do pôvodného stavu uložením novej asfaltovej vrstvy hr. 6 cm v celej šírke a dĺžke jazdného pruhu vozovky (v mieste výkopu podbetónovať) a priečne rozkopávky realizovať bezvýkopovou technológiou.

Proti využitiu chráničky na vedenie kábla na moste M-013 Švábska - B - Nový cez vodný tok Soľný potok nemáme námietky

13. Navrhovateľ je povinný dodržať podmienky uvedené **v záväznom stanovisku Ministerstva dopravy Slovenskej republiky – sekcia železničnej dopravy a dráh, odbor povoľovania stavieb dráh a rozvoja železničnej infraštruktúry pod č. 28424/2024/SŽDD/84608 zo dňa 16.10.2024:**
- Stavba bude realizovaná v súlade s predloženou dokumentáciou. Prípadné zmeny stavby nesmú byť realizované bez predchádzajúceho povolenia MD SR.
  - Realizáciou stavby nesmie byť ohrozená ani narušená stabilita a odvodnenie železničného telesa.
  - Stavba musí byť zabezpečená proti dynamickým účinkom spôsobených prevádzkou dráhy.
  - Stavba musí vyhovovať všetkým bezpečnostným a protipožiarным predpisom.
  - Stavebník je povinný pred vydaním povolenia a pred začatím prác v OPD a OD prerokovať a dohodnúť postup a podmienky realizácie prác s prevádzkovateľom dráhy, vrátane zistenia prípadnej existencie podzemných vedení a zariadení dráhy na dotknutom pozemku.
  - Stavebník (užívateľ) stavby je povinný rešpektovať objekty, vedenia a zariadenia ŽSR (súčasne aj budúce) nachádzajúce sa v dotknutom území.
  - **Stavebník je povinný dodržať podmienky určené v stanovisku Železníc**

**Slovenskej republiky, Generálne riaditeľstvo, Odbor expertízy, Klemensova 8, Bratislava pod č. 35858/2023/0230-3 zo dňa 15.06.2023.**

- Po ukončení prác uviesť terén v blízkosti dráhy do primerane pôvodného stavu.
  - Vlastník (užívateľ) stavby je povinný stavbu v OPD a OD udržiavať a užívať tak, aby neohrozovala prevádzku dráhy a jej súčasti ani neohrozovala bezpečnosť a plynulosť dopravy na dráhe a zároveň, aby bol vylúčený prípadný nepriaznivý vplyv stavby na dráhu.
14. Navrhovateľ je povinný dodržať podmienky uvedené **vo vyjadrení O.S.V.O. comp, a.s. pod č. 1/01/2023/KG zo dňa 12.01.2023:**
- Prevádzkovateľ požaduje zaviazat' žiadateľa predmetnej stavby, aby pri realizácii stavby (výkopových prácach) včas vyzval a umožnil bezodplatne prevádzkovateľovi VO uložiť do realizovaných výkopov uzemnenie a chráničku pre verejné osvetlenie v riešených **vymedzených** lokalitách stavby v blízkosti vedení verejného osvetlenia.
  - V prípade kolízie stavby s vedeniami a zariadeniami verejného osvetlenia koordinovať práce so správcom verejného osvetlenia na základe samostatnej objednávky a na náklady stavebníka, ktorý práce vyvolal.
  - Pred zahájením zemných prác v blízkosti vedení požadujeme vytýčiť siete verejného osvetlenia na základe samostatnej objednávky. O vytýčenie sietí verejného osvetlenia **je potrebné** požiadať (Karol Goryl. 0903 608 304 ).
  - V prípade odkrytia káblového vedenia požadujeme, aby sme pri jeho spätnom uložení boli prizvaní, a aby bol kábel chránený pred mechanickým poškodením uložený do kábelovodu. alebo chráničky a označený výstražnou fóliou.
15. Navrhovateľ je povinný dodržať podmienky uvedené **v stanovisku Slovenského vodohospodárskeho podniku, š.p. pod č. CS SVP OZ KE 3427/2023/2 zo dňa 07.07.2023:**
- Križovanie líniových vedení je potrebné vykonať v zmysle STN 736822 „*Križovania a súběhy vedení a komunikácií s vodnými tokmi*“.
  - Pri súběhu optickej siete s vodným tokom Šalgovický potok dodržať odstupnú vzdialenosť vedenia od brehovej čiary toku min. 6,0 m a hranice vodných plôch s prihliadnutím na charakter vodného toku a geomorfologické charakteristiky dotknutého územia. Platí väčšia dostupná vzdialenosť vo vzťahu k brehovým čiarom vodných tokov.
  - V prípade križovania vodného toku Šalgovický potok riadeným pretlakom musí byť optické vedenie uložené v chráničke v hĺbke min. 2,0 m od nivelety dna koryta vodného toku bez uvažovania prípadných nánosov v dne. Chráničku ukončiť minimálne 6,0 m od brehovej čiary vodného toku obojstranne. Chráničku požadujeme dimenzovať na zaťaženie minimálne 25 t, vzhľadom na hmotnosť stavebných mechanizmov, ktoré SVP, š. p. využíva na zabezpečenie opráv a údržby vodných tokov ako dôsledok ochranného pásma káblových vedení.
  - V prípade križovania vodného toku Soľný potok navrhnutého v chráničke ukotvanej na mostnej konštrukcii, je potrebné chráničku osadiť na odtokovej strane mosta a ukončiť podľa možností min. 6,0 m od brehovej čiary vodného toku obojstranne. Chráničku požadujeme dimenzovať na zaťaženie minimálne 25 t, vzhľadom na hmotnosť stavebných mechanizmov, ktoré SVP, š. p. využíva na zabezpečenie opráv a údržby vodných tokov ako dôsledok ochranného pásma káblových vedení.

- Križovanie optického kábla po mostnom objekte je potrebné odsúhlasiť s jeho vlastníkom, resp. správcom. Naša organizácia nie je správcom predmetného mostného objektu.
- V mieste križovania tokov bezvýkopovou technológiou štartovacie a koncové jamy požadujeme zriadiť vo vzdialenosti minimálne 6,0 m od brehových čiar vodného toku.
- Križovanie líniového vedenia s vodným tokom vyznačiť v teréne stabilnými značkami „POZOR NEBAGROVAT“. V prípade poškodenia alebo odcudzenia predmetných značiek, správca (vlastník) optickej siete zabezpečí ich neodkladnú obnovu.
- O uložení podzemného vedenia pod korytom vodných tokov musí byť vyhotovený protokol (resp. zápis v stavebnom denníku). Nevyhotovenie a nepodpísanie protokolu sa bude považovať za nesplnenie podmienok stanovených zo strany SVP, š.p. V takom prípade SVP, š.p. ako operatívny správca dotknutého vodného toku nebude zodpovedať za škody, ktoré vzniknú správcovi (vlastníkovi) optickej siete pri výkone opráv a údržby vodného toku, súvisiace s nesprávnym uložením optického kábla.
- Upozorňujeme, že zhotoviteľ stavby na vodnom toku je v zmysle §10 zákona č. 7/2010 Z. z. o ochrane pred povodňami, v znení neskorších predpisov zodpovedný za protipovodňovú ochranu na úseku dotknutom výstavbou.
- Priebeh stavebných prác zabezpečiť tak, aby nedošlo k zhoršeniu kvality povrchových alebo podzemných vôd, v prípade havárie žiadame kontaktovať stálu službu správcu toku na t. č. 055/ 6338 172.
- Začatie prác oznámiť min. 14 dní vopred SVP š.p., Povodie Hornádu, odštepny závod Košice - mestská časť Sever - prevádzkové stredisko Prešov, e-mail: [zdenka.leskova@svp.sk](mailto:zdenka.leskova@svp.sk), [martin.cap@svp.sk](mailto:martin.cap@svp.sk), (tel. 051/7711367) z dôvodu zabezpečenia stavebného dozoru z našej strany, ktorý bude oprávnený predkladať doplňujúce pripomienky počas realizácie stavby.
- Ku preberaciemu konaniu žiadame prizvať nášho zástupcu a predložiť porealizačné výškopisné a polohopisné zameranie súbehu, dotyku a križovania vodného toku (situácia a priečny rez križovania koryta s uvedením nadmorskej výšky brehov, dna a hornej hrany chráničky) s trasou optickej siete, s určením staničenia (riečneho kilometra) podľa platnej kilometráže vodného toku. Uvedenú dokumentáciu žiadame predložiť v papierovej ako aj v digitálnej podobe (súbor \*.dgn, \*.dwg \*.Pdf, \*.gps).
- V prípade, ak križovanie nebude realizované v súlade s vyššie uvedenými požiadavkami správcu toku a pri výkone správy vodných tokov dôjde k poškodeniu líniového vedenia, vzniknuté škody na vedení, ako aj náklady na uvedenie vedenia do prevádzkyschopného stavu bude v plnom rozsahu znášať jej správca (vlastník).
- Optická sieť bude križovať vodný tok Soľný potok a zasiahne pozemok p. č. KN~C 3308/1 v k. ú.-, Solivar, evidovaný na LV č. 929 a vodný tok Šalgovický potok zasiahne pozemok p. č. KN-C 16337/1 v k. ú Prešov evidovaný na LV č. 2535. Uvedené pozemky sú vedené vo vlastníctve SR, v správe SVP, Povodie Hornádu, odštepny závod, Košice. Z hľadiska záujmov odboru správy majetku konštatujeme, že vlastníkovi/realizátorovi optickej siete prislúchajú voči vlastníkovi pozemku, na ktorom bude umiestená optická sieť, práva zodpovedajúce vecnému bremenu v rozsahu § 21 zákona č. 452/2021 Z. z. o elektronických komunikáciách. Za účelom uplatnenia si náhrady za zriadenie zákonného vecného bremena žiadame postupovať v zmysle ustanovení uvedeného zákona a s vlastníkom optickej prípojky v súlade s ustanoveniami citovaného zákona uzatvoriť dohodu o náhrade za zriadenie zákonného vecného bremena.

16. Navrhovateľ je povinný dodržať podmienky uvedené vo vyjadrení VVS a.s. pod č. **99205/2023/O zo dňa 31.07.2023:**

- V záujmovom území sú trasované PIS verejného vodovodu a verejnej kanalizácie v správe našej spoločnosti (situácie zaslané spolu s vyjadrením č. 73 750/2023/0 zo dňa 9.6.2023). Pri pokladaní línie optických káblov v súbehu s PIS v správe našej spoločnosti žiadame rešpektovať Zákona č. 4-i'.2/200.2 Z. 1.. (zákon o verejných vodovodoch n verejných kanalizáciách a o zmene a doplnení zákona č.: 276/.2001 Z.z. o regulácii v sieťových odvetviach). Podľa § 1 9 sú ochranné pásma verejných vodovodov a verejných kanalizácií nasledovné: odstavec (2) pásma ochrany sú vymedzené vodorovnou vzdialenosťou od osi , vodovodného alebo kanalizačného potrubia na obidve strany a to:

*1.8 m pri verejnom vodovode a verejnej kanalizácii do priemeru 500 mm vrátane.*

*3.0 m pri verejnom vodovode a verejnej kanalizácii nad priemer 500 mm.*

Nad potrubím a v jeho ochrannom pásme je zakázané: vykonávať zemné práce, umiestňovať stavby, konštrukcie alebo iné podobné zariadenia alebo vykonávať činností, ktoré obmedzujú prístup k verejnému vodovodu alebo verejnej kanalizácii, alebo ktoré by mohli ohroziť technický stav, vysádzať trvalé porasty, umiestňovať skládky a vykonávať terénne úpravy.

- Pásmo ochrany zariadení v správe našej spoločnosti je z dôvodu dodržania BOZP a v súlade s Vyhláškou č. 14712013 Z.z. (Vyhláška Ministerstva práce, sociálnych vecí a rodiny SR, ktorou sa ustanovujú podrobnosti na zaistenie bezpečnosti a ochrany zdravia pri stavebných prácach s nami súvisiacich a podrobnosti odbornej spôsobilosti na výkon niektorých pracovných činností) a jej Prílohou č. 2 Podrobnosti na zaistenie bezpečnosti a ochrany zdravia pri zemných prácach, bod 5.5 Zvislé steny ručne kopaných výkopov sa musia zabezpečiť proti zavaleniu do hĺbky väčšej ako 1,3 m v zastavanom území obce a od hĺbky väčšej ako 1,5, m v nezastavanom území obce.
- Presné vytýčenie týchto IS v teréne Vám na základe objednávky zabezpečia pracovníci nášho závodu (call centrum. č. tel.: 051/7572777). K objednávke je potrebné predložiť kópiu tohto vyjadrenia spolu s farebne vyznačeným mapovým podkladom. Termín vytýčenia je potrebné dohodnúť telefonicky cestou dispečingu na č. tel. 051/7572421.
- V prípade, že si žiadateľ neobjedná vytýčenie IS nenesie VVS. a.s. zodpovednosť za prípadné škody na majetku investora alebo VVS.
- Pri prípadnom krížení Vami navrhovaných káblov s PIS vodovodu a kanalizácie v správe našej spoločnosti žiadame rešpektovať STN 73 6005 a Vaše vedenia v týchto miestach uložiť kolmo na os vodovodného a kanalizačného potrubia do chráničiek v celkovej šírke ochranného pásma vodovodnej a kanalizačnej siete.
- Upozorňujeme na možnú existenciu vodovodných a kanalizačných prípojok, ktoré sú v majetku a správe majiteľov napájaných nehnuteľnosti.
- Pri realizácii prác v ochrannom pásme našich vodohospodárskych zariadení žiadame prizvať zástupcov našej organizácie a to za stredisko vodovodov p. Kozák. č. tel.: 051/7572520 a za stredisko kanalizácií Ing. Angelovič, č. tel.: 051/7572550.
- Žiadame zamerať všetky miesta križovania so zariadeniami v našej správe. Polohové zameranie v S-JTSK, výškové zameranie v Bpv. Požadujeme zameranie troch bodov (bod v mieste križovania a po jednom bode na každú stravu od nášho zariadenia). V prípade odkrytého nášho zariadenia aj dva jeho body. Zameranie bude obsahovať súradnice „XY“ a absolútnu výšku „Z“. Porealizačné zameranie stavby je potrebné odovzdať na odd. GIS našej spoločnosti v digitálnej forme.

17. Navrhovateľ je povinný dodržať podmienky uvedené vo vyjadrení SPP a.s. pod č. TD/NS/0343/2024/Uh zo dňa 13.05.2024:

- Pred realizáciou zemných prác a/alebo pred začatím vykonávania iných činností je stavebník povinný požiadať SPP-D o vytýčenie existujúcich plynárenských zariadení prostredníctvom online formuláru zverejneného na webovom sídle SPP-O [www.spp-distribucia.sk](http://www.spp-distribucia.sk) (časť E-služby),
- v záujme predchádzania poškodeniam plynárenských zariadení, ohrozeniu ich prevádzky a/alebo prevádzky distribučnej siete, SPP-D vykonáva vytyčovanie plynárenských zariadení do rozsahu 100 m bezplatne,
- stavebník je povinný zabezpečiť prístupnosť plynárenských zariadení počas realizácie stavby z dôvodu potreby prevádzkovania plynárenských zariadení, najmä výkonu kontroly prevádzky, údržby a výkonu odborných prehliadok a odborných skúšok opráv, rekonštrukcie (obnovy) plynárenských zariadení,
- stavebník je povinný umožniť zástupcovi SPP-D vstup na stavenisko a výkon kontroly realizácie činností v ochrannom pásme plynárenských zariadení.
- stavebník je povinný oznámiť začatie prác v ochrannom pásme plynárenských zariadení prostredníctvom online formuláru zverejneného na webovom sídle SPP-D [www.spp-distribucia.sk](http://www.spp-distribucia.sk) (časť E-služby) najneskôr 3 pracovné dni pred zahájením plánovaných prác. V prípade neoznámenia začatia prác upozorňujeme, že SPP-D môže podať podnet Slovenskú obchodnú inšpekciu (SOI), ktorá je oprávnená za porušenie povinnosti v ochrannom a/alebo bezpečnostnom pásme plynárenského zariadenia uložiť podľa ustanovení Zákona o energetike pokutu vo výške 300,- € až 150 000,-€,
- stavebník je povinný realizovať zemné práce vo vzdialenosti menšej ako 1,00 m na každú stranu od obrysu nízkotlakého (ďalej ako „NTL“) plynovodu a stredotlakého (ďalej ako „STL“) plynovodu a vo vzdialenosti menšej ako 1,50 m od obrysu vysokotlakého (ďalej ako „VTL“) plynovodu, až po predchádzajúcom vytýčení týchto plynárenských zariadení, a to výhradne ručne, bez použitia strojových mechanizmov, so zvýšenou opatrnosťou, za dodržania STN 73 3050, a to pokiaľ sa jedná o výkopové, ako aj bezvýkopové technológie,
- pred realizáciou akýchkoľvek prác vo vzdialenosti menšej ako 1,00 m na každú stranu od obrysu NTL plynovodu a STL plynovodu a vo vzdialenosti menšej ako 1,50 m od obrysu VTL plynovodu, iným spôsobom ako ručne, je stavebník povinný v mieste križovania s plynárenským zariadením (a ak ku križovaniu nedochádza, v mieste priblíženia k plynárenskému zariadeniu) obnažiť plynárenské zariadenie ručne kopanou kontrolnou sondou pre overenie priestorového uloženia plynárenského zariadenia a taktiež overenie priebehu trasy vrtacieho (resp. pretláčacieho) zariadenia, pričom technické parametre uvedenej sondy sú neoddeliteľnou prílohou tohto stanoviska,
- v prípade, ak zemné práce vo vzdialenosti menšej ako 1,00 m na každú stranu od obrysu NTL plynovodu a STL plynovodu nie je možné realizovať výhradne ručne alebo bez výkopovou metódou s ručne kopanými kontrolnými sondami, stavebník je povinný predložiť SPP-D realizačnú projektovú dokumentáciu a vopred požiadať o stanovenie podmienok na vykonávanie takýchto prác,
- vykonávanie zemných prác bez výkopovou metódou bez ručne kopaných kontrolných sond vo vzdialenosti menšej ako 1,50 m od obrysu VTL plynovodu je zakázané,
- ak pri zemných prácach dôjde k odkrytiu plynárenského zariadenia, stavebník je povinný kontaktovať pred zasypaním výkopu zástupcu SPP-D (p. ONTKOC Rastislav, email: [rastislav.ontkoc@spp-distribucia.sk](mailto:rastislav.ontkoc@spp-distribucia.sk)) na vykonanie kontroly stavu obnaženého plynárenského zariadenia, podsypu a obsypu plynovodu a uloženia výstražnej fólie; výsledok kontroly bude zaznamenaný do stavebného denníka,



- prístup k akýmkoľvek technologickým zariadeniam SPP-D nie je povolený a manipulácia s nimi je prísne zakázaná, pokiaľ sa na tieto práce nevzťahuje vydané povolenie SPP-D,
- stavebník je povinný zabezpečiť odkryté plynovody, káble, ostatné inžinierske siete počas celej doby ich odkrytia proti poškodeniu,
- stavebník nesmie bez súhlasu SPP-D nad trasou plynovodu realizovať také terénne úpravy, ktoré by zmenili jeho doterajšie krytie a hĺbku uloženia, v prípade zmeny úrovne terénu požadujeme všetky zariadenia a poklopy plynárenských zariadení osadiť do novej úrovne terénu,
- každé poškodenie zariadenia SPP-D, vrátane poškodenia izolácie potrubia, musí byť ihneď ohlásené SPP-D na tel. č. 0850 111 727, nedodržanie tejto povinnosti môže viesť k vážnemu ohrozeniu života, zdravia a majetku verejnosti,
- upozorňujeme, že SPP-D môže pri všetkých prípadoch poškodenia plynárenských zariadení podať podnet na Slovenskú obchodnú inšpekciu (SOI), ktorá je oprávnená za porušenie povinnosti v ochrannom a/alebo bezpečnostnom pásme plynárenského zariadenia uložiť podľa ustanovení Zákona o energetike pokutu vo výške 300,- € až 150000,- €, poškodením plynárenského zariadenia môže dôjsť aj k spáchaniu trestného činu všeobecného ohrozenia podľa § 284 a § 285, prípadne trestného činu poškodzovania a ohrozovania prevádzky všeobecne prospešného zariadenia podľa § 286, alebo § 288 zákona č. 300/2005 Z.z. Trestný zákon,
- stavebník je povinný pri realizácii stavby dodržiavať ustanovenia Zákona o energetike, Stavebného zákona a iných všeobecne záväzných právnych predpisov. ako aj podmienky uvedené v Zápise z vytyčenia plynárenských zariadení a taktiež ustanovenia Technických pravidiel pre plyn (TPP) najmä TPP 702 01, TPP 702 02,
- stavebník je povinný rešpektovať a zohľadniť existenciu plynárenských zariadení a/alebo ich ochranných a/alebo bezpečnostných pásiem,
- stavebník je povinný pri súbahu a križovaní navrhovaných vedení s existujúcimi plynárenskými zariadeniami dodržať minimálne odstupové vzdialenosti v zmysle STN 73 6005 a TPP 906 01,
- v zmysle § 79 Zákona o energetike stavebník nesmie bez súhlasu prevádzkovateľa distribučnej siete v ochrannom pásme plynárenských zariadení vykonávať činnosti ako ani umiestňovať stavby, kontrolné šachty, trvalé porasty a pod.,
- v zmysle § 80 Zákona o energetike stavebník nesmie bez súhlasu prevádzkovateľa distribučnej siete v bezpečnostnom pásme plynárenských zariadení umiestňovať stavby,

18. Navrhovateľ je povinný dodržať podmienky uvedené **vo vyjadrení VSD a.s. pod č. 1424/2024 zo dňa 11.06.2024:**

- Pri výstavbe musia byť dodržané minimálne vzdialenosti budov a konštrukcií od vedenia do 1 kV podľa platných noriem STN.
- V prípade zemných prác v blízkosti nadzemného vedenia žiadame, aby nebola porušená stabilita podperných bodov a taktiež aby nebola porušená uzemňovacia sústava elektrického vedenia. Pri prácach v blízkosti vedenia žiadame dodržať bezpečné vzdialenosti podľa platných noriem STN.
- Upozornenie na ochranné pásma v zmysle § 43, zákona 251 /2012 Z.z.:  
-Na ochranu zariadení sústavy sa zriaďujú ochranné pásma. Ochranné pásmo je priestor v bezprostrednej blízkosti zariadenia sústavy, ktorý je určený na zabezpečenie spoľahlivej a plynulej prevádzky a na zabezpečenie ochrany života a zdravia osôb a majetku.

-Ochranné pásmo vonkajšieho podzemného elektrického vedenia je vymedzené zvislými rovinami po oboch stranách krajných káblov vedenia vo vodorovnej vzdialenosti meranej kolmo na toto vedenie od krajného kábla. Táto vzdialenosť je:

a) 1 m pri napätí do 110 kV vrátane vedenia riadiacej regulačnej a zabezpečovacej techniky.

-V ochrannom pásme vonkajšieho podzemného elektrického vedenia a nad týmto vedením je okrem prípadov podľa odseku 14, zakázané:

a) zriaďovať stavby, konštrukcie, skládky, vysádzať trvalé porasty a používať osobitne ťažké mechanizmy,

b) vykonávať bez predchádzajúceho súhlasu prevádzkovateľa elektrického vedenia zemné práce a iné

činnosti, ktoré by mohli ohroziť elektrické vedenie, spoľahlivosť a bezpečnosť prevádzky, prípadne sťažiť prístup k elektrickému vedeniu.

S plánovanými zemnými prácami v blízkosti podzemných vedení súhlasíme, žiadame však dodržať nasledovné podmienky :

- Pred začatím zemných prác si v prípade potreby objednajte vytýčenie káblov a to prostredníctvom nášho eshopu na [www.vsdeshop.sk](http://www.vsdeshop.sk).
- V prípade, že bude križované naše podzemné vedenie, alebo dôjde ku súbehu plánovaného výkopu s ním, je bezpodmienečne nutné zaistiť naše vedenie proti vzniku previsu.
- Odkryté vedenie musí byť chránené proti mechanickému poškodeniu.
- Pri križovaní, resp. súbehu nášho vedenia s novo ukladanými inžinierskymi sieťami musia byť dodržané minimálne vzdialenosti, stanovené v STN 73 6005 Zmena a) tab. 1,2.
- Pred zasypaním odkrytého kábla Východoslovenskej distribučnej a.s. žiadame, aby bol prizvaný zástupca našej spoločnosti kvôli kontrole nepoškodenosti vedenia.
- Zástupcu našej spoločnosti žiadame kontaktovať minimálne 2 pracovné dni pred zasypaním odkrytého kábla. Kontakt na zástupcu našej spoločnosti: 055/6102823, 055/6102923, 055/6102062.
- Pri zmene kategórie priestoru (povrchu) nad jestvujúcimi NN a VN podzemnými vedeniami
- v zmysle STN 73 6005 (chodník, vozovka, voľný terén) je potrebné na náklady stavebníka doplniť podľa potreby ochranu el. káblov proti ich mechanickému poškodeniu v súlade s normami STN 34 1050, STN 33 2000-5-52 a 73 6005.

-Ochranné pásmo elektrickej stanice:

a) vonkajšieho vyhotovenia s napätím 110 kV a viac je vymedzené zvislými rovinami, ktoré sú vedené vo vodorovnej vzdialenosti 30 m kolmo na oplotenie alebo na hranicu objektu elektrickej stanice,

b) vonkajšieho vyhotovenia s napätím do 110 kV je vymedzené zvislými rovinami, ktoré sú vedené vo vodorovnej vzdialenosti 10m kolmo na oplotenie alebo na hranicu objektu elektrickej stanice,

c) s vnútorným vyhotovením je vymedzené oplotením alebo obostavanou hranicou objektu elektrickej stanice, pričom musí byť zabezpečený prístup do elektrickej stanice na výmenu technologických zariadení.

- V ochrannom pásme elektrickej stanice vymedzenej v odseku 9 písm. a) a b) je zakázané vykonávať činnosti, pri ktorých je ohrozená bezpečnosť osôb, majetku a spoľahlivosť a bezpečnosť prevádzky elektrickej stanice.

- Upozorňujeme, že môže dôjsť k styku s elektroenergetickými zariadeniami, ktoré nie sú v majetku VSD, a.s., prostredníctvom ktorých sú napájaní odberatelia elektrickej energie. Ich priebehy neevidujeme.
- Za správnosť a úplnosť technickej dokumentácie a za jej realizovateľnosť je zodpovedný projektant.

19. Navrhovateľ je povinný dodržať podmienky uvedené **vo vyjadrení Orange Slovensko a.s. pod č. 1293/2024 zo dňa 10.05.2024:**

- Vo Vašom záujmovom území, resp. v trasách Orange Slovensko a.s., sa môžu nachádzať TKZ iných prevádzkovateľov 2/ rádiokomunikačné stavby Orange Slovensko a el. prípojky ku nim, nie sú predmetom toho vyjadrenia.

Ďalej pri akýchkoľvek prácach, ktorými môžu byť ohrozené alebo poškodené PTZ, ste povinný vykonať všetky objektívne účinné ochranné opatrenia najmä tým, že zabezpečíte:

- pred začatím zemných prác **vytýčenie** a vyznačenie polohy PTZ priamo na povrchu terénu objednať u správcu PTZ/ vyznačenie podzemnej trasy si prevedie objednávateľ farbou alebo kolíkmi/
  - preukázateľné oboznámenie pracovníkov, vykonávajúcich zemné práce, s vytýčenou a vyznačenou polohou PTZ a upozornenie pracovníkov vykonávajúcich zemné práce na možnú polohovú odchýlku +/- 30 cm skutočného uloženia PTZ od vyznačenej polohy na povrchu terénu, aby pri prácach v miestach výskytu vedení a zariadení pracovali s najväčšou opatrnosťou a bezpodmienečne nepoužívali nevhodné náradie (napr. hľbiace stroje) vo vzdialenosti najmenej 1,5 m (**v ochrannom pásme 1,5 m**) na každú stranu od vytýčenej línie trasy,
  - dodržanie zákazu prechádzania ťažkými vozidlami, kým sa nevykoná ochrana proti mechanickému poškodeniu
  - nad optickou trasou dodržanie zákazu skládok a budovania zariadení, ktoré by znemožňovali prístup k PTZ
  - súhlas prevádzkovateľa a správcu pri zmene nivelety nad trasou PTZ
  - aby odkryté časti PTZ boli riadne zabezpečené proti previsu, ohrozeniu a poškodeniu nepovolanou osobou
  - pred záhrom previesť zhutnenie zeminy pod HDPE trasou, obnoviť krytie a značenie (zákrytové dosky, fólia, markery)
  - aby bezodkladne oznámili každé poškodenie PTZ na tel. Číslo 033 / 77 320 32, mob. 0907 721 378
  - overenie výškového a stranového uloženia PTZ ručnými sondami (vzhľadom na to, že nezodpovedáme za zmeny priestorového uloženia PTZ vykonané bez nášho vedomia),
  - pred záhrom obnažených miest PTZ prizvať pracovníka servisu ku kontrole, kde bude vystavený zápis o nepoškodení trasy, dodržania podmienok vyjadrenia prevádzkovateľa a správcu PTZ
- Ďalšie podmienky prevádzkovateľa a správcu PTZ:
- Pre presné zakreslenie požiadať o vytýčenie siete ORANGE Slovensko, alebo dgn. na základe objednávky.

20. Navrhovateľ je povinný dodržať podmienky uvedené **vo vyjadrení UPC s.r.o. pod č. 970/2024 zo dňa 05.04.2024:**

- podmienky ochrany a dozorovania vedení UPC BROADBAND SLOVAKIA, s.r.o. počas

samotnej výstavby musia byť dohodnuté medzi investorom resp. splnomocneným zástupcom a spol. UPC BROADBAND SLOVAKIA, s.r.o. Hraničným termínom pre uvedenie zodpovedných osôb je vytýčenie siete UPC. Tento fakt sa zaznamená zápisom do stavebného denníka,

- prekládku, resp. ochranu našich sietí realizovať podľa predloženej projektovej dokumentácie,
- pred zahájením zemných prác objednať si u spoločnosti UPC priestorové vytýčenie sietí a zariadení písomne na adrese: UPC Broadband Slovakia, s.r.o. Alvinczyho 14, 040 01 Košice. alebo mailom na adrese [ftirpak@suptechnik.sk](mailto:ftirpak@suptechnik.sk). Objednávku žiadame doručiť minimálne 5 dní pred požadovaným termínom vytýčenia. K žiadosti žiadame pripojiť toto vyjadrenie,
- bezpodmienečné a bezvýhradné dodržanie ochranných pásiem podľa ust. § 23 zákona č. 452/2021 Z.z. o elektronických komunikáciách a príslušných STN.
- preukázateľné oboznámenie pracovníkov vykonávajúcich zemné práce s vytýčenou a vyznačenou polohou telekomunikačných zariadení, aby pri prácach v miestach Výskytu vedení a zariadení pracovali so zvýšenou opatrnosťou a bezpodmienečne nepoužívali nevhodné náradia a zariadenia (najmä hĺbiace stroje) v ochrannom pásme od vymedzenej polohy telekomunikačných zariadení, tzn. len ručný výkop,
- preukázateľné upozornenie zamestnancov vykonávajúcich zemné práce na možnú polohovú odchýlku  $\pm 30$  cm skutočného uloženia od vyznačenej polohy.
- v prípade, ak dôjde ku križovaniu výkopu s existujúcimi telekomunikačnými zariadeniami (siet'ami) spoločnosti UPC žiadame, aby sme boli vopred prizvaní k ukladaniu a zásypu ako stavebný dozor, 0915 907 325 Pavol Pitel'
- odkryté časti siete UPC zabezpečiť proti previsu, ohrozeniu a poškodeniu nepovolanou osobou
- v prípade, ak dôjde k odkrytiu už uložených sietí (existujúcich telekomunikačných zariadení) spoločnosti UPC žiadame, aby pracovníci, resp. zástupcovia spoločnosti UPC boli vopred prizvaní pred zásypom (zakrytím) na kontrolu ako stavebný dozor, pred záhrnom previesť zhutnenie zeminy pod trasou UPC, spätný zásyp sietí UPC realizovať triedeným štrkom, zákrytovou doskou a ochrannou fóliou. Obnoviť krytie a značenie markermi.
- zákaz skládok a budovania zariadení nad trasou UPC,
- dodržanie zákazu prechádzania ťažkými vozidlami, kým sa nevykoná ochrana proti mechanickému poškodeniu,
- žiadame dodržať nivelitu terénu kvôli dodržaniu dostatočného krytia siete UPC,
- bezodkladné oznámenie každého poškodenia telekomunikačných zariadení spoločnosti UPC na tel. čísle 0915 907 325 Pavol Pitel', v prípade poškodenia koaxiálneho kábla je nutné vymeniť celý úsek kábla medzi dvoma najbližšími distribučnými skriňami.
- v prípade vynútenej prekládky siete UPC predložiť na schválenie projekt prekládky na: [mrimsky@upc.sk](mailto:mrimsky@upc.sk). Prekládka sa uskutoční na náklady investora, práce zrealizuje UPC, alebo organizácia poverená spoločnosťou UPC.
- Prekládku našich sietí zrealizovať podľa priloženého projektu. Prekládka sa uskutoční na náklady investora, práce zrealizuje UPC, alebo organizácia poverená spoločnosťou UPC. Pod spevnenými plochami je potrebné chrániť naše telekomunikačné siete ich uložením do betónového káblového žľabu. ako rezervu priložiť 1 ks HDPE 40 s presahmi 1 m na každú stranu konca žľabu, pričom ukončenie musí byť v nespevnenej ploche.

21. Navrhovateľ je povinný dodržať podmienky uvedené **vo vyjadrení Slovak Telekom,**

**a.s. pod č. 6612409684 zo dňa 05.04.2024:**

- Existujúce zariadenia sú chránené ochranným pásmom (§23 zákona č. 452/2021 Z. z.) a zároveň je potrebné dodržať ustanovenie §108 zákona č. 452/2021 Z. z. o ochrane proti rušeniu.
- Vyjadrenie stráca platnosť uplynutím doby platnosti uvedenej vyššie vo vyjadrení, v prípade zmeny vyznačeného polygónu, dôvodu žiadosti, účelu žiadosti, v prípade ak uvedené parcelné číslo v žiadosti nezodpovedá vyznačenému polygónu alebo ak si stavebník nesplní povinnosť podľa bodu 3.
- Stavebník alebo ním poverená osoba je povinná v prípade ak zistil, že jeho zámer, pre ktorý podal uvedenú žiadosť je v kolízii so SEK Slovak Telekom, a.s. a/alebo DIGI SLOVAKIA, s.r.o. alebo zasahuje do ochranného pásma týchto sietí (najneskôr pred spracovaním projektovej dokumentácie stavby), vyzvať spoločnosť Slovak Telekom, a.s. na stanovenie konkrétnych podmienok ochrany alebo preloženia SEK prostredníctvom zamestnanca spoločnosti Povereného správou sietí: Patrik Kočíš, [patrik.kocis@telekom.sk](mailto:patrik.kocis@telekom.sk), +421 51 7722299, 0914700135.
- V zmysle § 21 ods. 12 zákona č. 452/2021 Z. z. o elektronických komunikáciách sa do projektu stavby musí zakresliť priebeh všetkých zariadení v mieste stavby. Za splnenie tejto povinnosti zodpovedá projektant. 5. Zároveň upozorňujeme stavebníka, že v zmysle §24 zákona č. 452/2021 Z.z. je potrebné uzavrieť dohodu o podmienkach prekládky telekomunikačných vedení s vlastníkom dotknutých SEK. Bez uzavretia dohody nie je možné preložiť zrealizovať prekládku SEK.
- Upozorňujeme žiadateľa, že v textovej časti vykonávacieho projektu musí figurovať podmienka spoločnosti Slovak Telekom, a.s. a DIGI SLOVAKIA, s.r.o. o zákaze zriaďovania skládok materiálu a zriaďovania stavebných dvorov počas výstavby na existujúcich podzemných kábloch a projektovaných trasách prekládok podzemných telekomunikačných vedení a zaradení.
- V prípade ak na Vami definovanom území v žiadosti o vyjadrenie sa nachádza nadzemná telekomunikačná sieť, ktorá je vo vlastníctve Slovak Telekom, a.s. a/alebo DIGI SLOVAKIA, s.r.o., je potrebné zo strany žiadateľa zabezpečiť nadzemnú sieť proti poškodeniu alebo narušeniu ochranného pásma.
- Nedodržanie vyššie uvedených podmienok ochrany zariadení je porušením povinností podľa §23 zákona č. 452/2021 Z. z. o elektronických komunikáciách v platnom znení.
- V prípade, že žiadateľ bude so zemnými prácami alebo činnosťou z akýchkoľvek dôvodov pokračovať po tom, ako vydané vyjadrenie stratí platnosť, je povinný zastaviť zemné práce a požiadať o nové vyjadrenie.
- Pred realizáciou výkopových prác je stavebník povinný požiadať o vytýčenie polohy SEK spoločností Slovak Telekom, a.s. a DIGI SLOVAKIA, s.r.o. na povrchu terénu. Vzhľadom k tomu, že na Vašom záujmovom území sa môžu nachádzať zariadenia iných prevádzkovateľov, ako sú napr. rádiové zariadenia, rádiové trasy, televízne káblové rozvody, týmto upozorňujeme žiadateľa na povinnosť vyžiadať si obdobné vyjadrenie od prevádzkovateľov týchto zariadení.
- Vytýčenie polohy SEK spoločností Slovak Telekom a.s. a DIGI SLOVAKIA, s.r.o. na povrchu terénu vykoná Slovak Telekom, a.s. základe objednávky zadanej cez internetovú aplikáciu na stránke: <https://www.telekom.sk/vyjadrenia>. Vytýčenie bude zrealizované do troch týždňov od podania objednávky.
- Stavebník alebo ním poverená osoba je povinná bez ohľadu na vyššie uvedené body

dodržať pri svojej činnosti aj Všeobecné podmienky ochrany SEK, ktoré tvoria prílohu tohto vyjadrenia.

- Žiadateľ môže vyjadrenie použiť iba pre účel, pre ktorý mu bolo vystavené. Okrem použitia pre účel konaní podľa stavebného zákona a následnej realizácie výstavby, žiadateľ nie je oprávnený poskytnuté informácie a dáta ďalej rozširovať, prenajímať alebo využívať bez súhlasu spoločnosti Slovak Telekom, a.s.
- Žiadateľa zároveň upozorňujeme, že v prípade ak plánuje napojiť nehnuteľnosť na verejnú elektronickú komunikačnú sieť úložným vedením, je potrebné do projektu pre územné rozhodnutie doplniť aj telekomunikačnú prípojku.
- Poskytovateľ negarantuje geodetickú presnosť poskytnutých dát, Poskytnutie dát v elektronickej forme nezbavuje žiadateľa povinnosti požiadať o vytýčenie.

#### Všeobecné podmienky ochrany SEK

- V prípade, že zámer stavebníka, pre ktorý podal uvedenú žiadosť, je v kolízii so SEK Slovak Telekom, a.s. a/alebo DIGI SLOVAKIA, s.r.o. alebo zasahuje do ochranného pásma týchto sietí, je stavebník po konzultácii so zamestnancom Slovak Telekom, a.s. povinný zabezpečiť:

-Ochranu alebo preloženie sietí v zmysle konkrétnych podmienok určených zamestnancom Slovak Telekom, a.s.

-Vypracovanie projektovej dokumentácie v prípade potreby premiestnenia telekomunikačného vedenia

-Odsúhlasenie projektovej dokumentácie v prípade potreby premiestnenia telekomunikačného vedenia

- V lokalite predmetu Vašej žiadosti je oprávnený vykonávať práce súvisiace s preložením sietí (alebo vybudovaním telekomunikačnej prípojky) iba zmluvný partner:

SPOJSTAV, spol. s r.o., [spojstav@spojstavke.sk](mailto:spojstav@spojstavke.sk), 055/7292632, 053/4411177

UPOZORNENIE: V káblovej ryhe sa môže nachádzať viac zariadení (káble, potrubia) s rôznou funkčnosťou. 2. Pri akýchkoľvek prácach, ktorými môžu byť ohrozené alebo poškodené zariadenia, je žiadateľ povinný vykonať všetky objektívne účinné ochranné opatrenia tým, že zabezpečí:

- Pred začatím zemných prác vytýčenie a vyznačenie polohy zariadení priamo na povrchu terénu,
- Preukázateľné oboznámenie zamestnancov, ktorí budú vykonávať zemné práce, s vytýčenou a vyznačenou polohou tohto zariadenia a tiež s podmienkami, ktoré boli na jeho ochranu stanovené • Upozornenie zamestnancov vykonávajúcich zemné práce na možnú polohovú odchýlku  $\pm 30$  cm skutočného uloženia vedenia alebo zariadenia od vyznačenej polohy na povrchu terénu
- Upozornenie zamestnancov, aby pri prácach v miestach výskytu vedení a zariadení pracovali s najväčšou opatrnosťou a bezpodmienečne nepoužívali nevhodné náradie (napr. hĺbiace stroje)
- Aby boli odkryté zariadenia riadne zabezpečené proti akémukoľvek ohrozeniu, krádeži a poškodeniu vo vzdialenosti 1,5 m na každú stranu od vyznačenej polohy zariadenia
- Zhutnenie zeminy pod káblami pred jeho zakrytím (zasypaním)
- Bezodkladné oznámenie každého poškodenia zariadenia na telefónne číslo 12129
- Overenie výškového uloženia zariadenia ručnými sondami (z dôvodu, že spoločnosť Slovak Telekom, a.s. a DIGI SLOVAKIA, s.r.o. nezodpovedajú za zmeny priestorového uloženia zariadenia vykonané bez ich vedomia)

22. Navrhovateľ je povinný dodržať podmienky uvedené vo vyjadrení Sitel s.r.o. pod č. 240412-0857 zo dňa 06.06.2024:

- pred začatím zemných prác je stavebník povinný požiadať o vytýčenie trasy EKS a jej súčasti v mieste stavby SITEL s.r.o.. Vytýčenie vedenia bude vykonané na základe písomnej objednávky.
- pri krížení sietí, tesných súbehoch, pri budovaní nových komunikácií a spevnených plôch pokiaľ nedochádza k preložke, je investor/realizátor povinný zabezpečiť integritu EKS tak, aby nedošlo k jej ohrozeniu alebo poškodeniu. Mechanická ochrana, alebo vynútená preložka bude realizovaná v plnej výške na náklady investora. V prípade ochrany, alebo vynútenej preložky EKS v majetku/správe SITEL s.r.o. je žiadateľ/investor povinný predložiť na schválenie realizačný projekt ochrany, alebo preložky EKS.
- pri prácach počas realizácie stavby, ktorými môžu byť poškodené podzemné vedenia a zariadenia EKS v majetku/správe SITEL s.r.o., je stavebník povinný dodržať podmienky pre práce v ochrannom pásme EKS a vykonať všetky objektívne účinné opatrenia, aby nedošlo k ich narušeniu, alebo poškodeniu.
- realizáciu ochrany a preložky pre investora vykoná spoločnosť SITEL s.r.o., alebo ňou poverená organizácia podľa cenovej kalkulácie schválenej spoločnosťou SITEL s.r.o..
- v prípade preložky vedení, ktoré budú vyžadovať výluky prevádzky, je potrebné oznámiť termín prác 30 kalendárnych dní vopred. Ak plánované práce negatívne neovplyvnia prevádzku, je potrebné ich oznámiť minimálne 5 prac. dní vopred.
- po realizácii preložky bude EKS odovzdaná SITEL s.r.o.. Žiadateľ/Investor je povinný v súčinnosti so SITEL s.r.o. vypracovať po realizačnú projektovú dokumentáciu, ktorá bude obsahovať po realizačné geometrické zameranie s polohopisom preložených káblov, spojok a káblových šácht.
- pri vykonávaní všetkých prác sú osoby vykonávajúce stavebné práce povinné dodržať platné predpisy podľa STN 73 6003 pre priestorovú úpravu vedení v plnom rozsahu. Existujúce EKS sú chránené ochranným pásmom ( § 68 zákona č.351/2011Z.z.). Zároveň je nutné dodržať ustanovenie § 65 zákona č. 351/2011Z.z. o ochrane proti rušeniu.
- za prerušenie prevádzky počas prác v ochrannom pásme je zodpovedný realizátor stavby.
- ochrana EKS vyžaduje, aby boli bezpodmienečne a bezvýhradne dodržané podmienky ochrany telekomunikačných zariadení, a to:
  - v ochrannom pásme EKS vykonávať ručný výkop 1,5 m na obe strany od ich trasy
  - upozorniť pracovníkov vykonávajúcich zemné práce na možnú polohovú odchýlku +/- 30 cm
  - v prípade potreby, overenie výškového a stranového uloženia podzemných vedení EKS ručnými sondami
  - v prípade obnaženia EKS zabezpečiť ich primeranú ochranu proti poškodeniu
  - nad trasou EKS dodržiavať zákaz prechádzania ťažkými vozidlami, kým sa nevykoná ochrana proti poškodeniu
  - nad trasou EKS dodržiavať zákaz skládok a budovania zariadení, ktoré by k nim znemožňovali prístup
  - bez súhlasu zodpovedného pracovníka spoločnosti SITEL s.r.o. nezvyšovať a neznižovať vrstvu zeminy nad EKS
  - v prípade akéhokoľvek poškodenia vedenia informovať o tom bezodkladne SITEL s.r.o.
  - za prevádzku optických káblov počas prác v ich ochrannom pásme je zodpovedný realizátor týchto prác
  - pred zásypom výkopu prizvať zástupcu SITEL s.r.o. na kontrolu, previesť zhutnenie zeminy pod trasou vedenia

-obnoviť značenie (krycia fólia, markery) a spísať zápis o nepoškodení trasy vo vlastníctve a správe spoločnosti SITEL s.r.o

23. Navrhovateľ je povinný dodržať podmienky uvedené **vo vyjadrení Delta Online spol. s.r.o. pod č. DO0361/2024 zo dňa 23.04.2024:**

- Do projektu stavby sa musí zakresliť priebeh všetkých známych vedení v mieste stavby podľa § 21 ods. 12 ZEK. Zakreslenie v grafickej časti tohto vyjadrenia je iba orientačné, v prípade možného kontaktu stavby s trasou vedení je potrebné určiť presné umiestnenie vedení ich vytýčením v teréne. Vytýčenie vykoná prevádzkovateľ vedenia na základe objednávky projektanta alebo stavebníka (Ing. Šveda Jakub, 0910 207 606, Ing. Varchola Jakub, 0917 745 308, [optika@dol.sk](mailto:optika@dol.sk)).
- Stavba a stavebné práce nesmú zasahovať do ochranného pásma vedení podľa § 21 ods. 7 až 9 ZEK (0,5m až 1,5m od osi trasy po oboch stranách). Ak je zásah pre uskutočnenie stavby potrebný, na základe žiadosti stavebníka a po akceptácii dodatočných podmienok ochrany vydá prevádzkovateľ nové vyjadrenie (stanovisko), ktoré bude obsahovať súhlas s prácami v ochrannom pásme.
- Stavebník zabezpečí, aby pracovníci vykonávajúci práce v blízkosti vedenia holi dostatočne poučení o polohe vedení, ochrannom pásme, povinnosti ochrany, nezasahovania do vedenia a zodpovednosti za spôsobenú škodu. Ak dôjde v priebehu stavby k škode na vedeniach a túto škodu nenahradí prevádzkovateľovi vedenia škodca, za náhradu škody zodpovedá stavebník.
- V prípade odkrytia podzemného vedenia alebo narušenia vedenia (vrátane dočasného zdeformovania, natiahnutia, narušenia izolácie a podobne) stavebník bezodkladne oznámi túto skutočnosť prevádzkovateľovi vedenia (Ing. Dujava Miroslav, 0918 868 316, [optika@dol.sk](mailto:optika@dol.sk)) a bude rešpektovať prevádzkovateľom stanovené opatrenia pre minimalizáciu škody. Ak narušené vedenie nie je možné opraviť bez zhoršenia požadovaných parametrov, bude narušenie opravené výmenou dotknutého úseku vedenia medzi najbližšími rozvážačmi.
- V prípade potreby preloženia vedení a telekomunikačných zariadení (zmeny trasy) vykoná preloženie prevádzkovateľ vedenia alebo ním poverená servisná organizácia v súlade s § 24 ZEK, na základe schváleného projektu preložky a objednávky, na náklady stavebníka. Preložku vedenia je potrebné riešiť ako stavebný objekt v rámci stavby, ktorá potrebu preloženia vyvolala.

24. Navrhovateľ je povinný dodržať podmienky uvedené **v súhrnnom stanovisku Železníc Slovenskej republiky – odbor expertízy pod č. 35858/2023/O230-3 zo dňa 15.06.2023:**

- Pri ďalšej príprave a uskutočňovaní predmetnej stavby budú splnené požiadavky uvedené vo vyjadreniach stavebníkom získaných od zložiek ŽSR (OR Košice a Správa majetku ŽSR Bratislava), pri zabezpečovaní podkladov pre prípravu a realizáciu stavby:
  - riešiť pri styku (súbeh, križovanie) v záujmovom území(zemné práce) ochranu podzemných káblových vedení (DOK, MK, NN napájanie PZZ,...) v správe ŽSR - OR Košice, SOZT a SEE (uloženie do chráničiek, rešpektovať ochr. pásma trás káblov ŽSR od vytýčenej polohy (v zmysle §43 Zákona o energetike č. 251/2012 Z.z.), trasy ponechať voľné prístupne)
  - križovanie chráničky(v žkm 17,864 a 18,343) zrealizovať na základe technického riešenia odsúhlaseného správcom ŽSR - OR Košice v zmysle predpisu ŽSR TS4
  - realizáciou nesmie byť narušený priechodný prierez, voľný schodný a manipulačný



priestor

- stavebník v obvode dráhy zaistí bezpečnosť svojich zamestnancov (dohoda o bezpečnosti prác v podmienkach ŽSR) v súlade s predpisom Z2( v zmysle Zákona č. 124/2006 Z. z.). Stavebník -zhotoviteľ je zodpovedný za bezpečnosť všetkých zamestnancov, ktorí stavbu realizujú a vstupujú do priestoru možného ohrozenia železničnou prevádzkou.  
-stavbu prispôbiť dráhovým predpisom a normám STN EN tak, aby bol vylúčený nepriaznivý vplyv stavby na prevádzku dráhy.
- Stavebník preukáže iné právo k pozemku ŽSR navrhovaným na výstavbu (v zmysle vyjadrenia Správy majetku ŽSR Bratislava, č. j. 14518/2023/SM/SSKE-4 zo dňa 02.06.2023).
- Pred začatím prác stavebník objedná vytyčenie podzemných vedení ŽSR v mieste navrhovanej stavby u ŽSR - OR Košice, SOZT a SEE a vykoná potrebné opatrenia na ich ochranu podľa podmienok stanovených správcom. Výkopové práce v ochrannom pásme podzemných vedení ŽSR musia byť vykonané ručne za dozoru správcu podzemných vedení.
- Stavebník pred začatím prác prerokuje technologický postup prác, termín začatia a ukončenia stavby v obvode dráhy (pri križovaní) a objedná dozornú činnosť na ŽSR, SMSÚ ŽTS TO Prešov (Bc. Sviatka, tel. č. 0911490 016) - z dôvodu bezpečnosti prevádzky na dráhe. Zároveň stavebník oznámi začiatok prác aj na ŽSR, OSM Košice.
- Stavebník je povinný počas celej výstavby a prevádzky stavby zabezpečiť, aby stavba odolávala dynamickým vplyvom železničnej prevádzky, nenarušila zariadenia a stavby dráhy a nenarušila stabilitu železničného telesa.
- Stavebník je povinný realizovať stavbu a vykonať opatrenia, aby nebola ohrozená a narušená železničná prevádzka.
- Skládky stavebného materiálu, resp. odpad vzniknutý v rámci stavby požadujeme skladovať mimo pozemku ŽSR. Následné terénne úpravy vykonať do pôvodného stavu.
- Pokiaľ pri realizácii stavby alebo pri prevádzke stavby vzniknú škody na majetku ŽSR, stavebník tieto uhradí v plnom rozsahu.
- ŽSR nezodpovedajú za prípadné poruchy stavby a škody pri jej výstavbe a prevádzke(vrátane kolízii pri prístupe stavebných mechanizmov, dopravných prostriedkov a osôb k nej) spôsobené železničnou prevádzkou.
- Po ukončení prác stavby v obvode dráhy, stavebník si zabezpečí vydanie potvrdenia o ukončení prác od ŽSR, SMSÚ ŽTS TO Prešov.
- Stavebník následne po ukončení stavby odovzdá ŽSR - OR Košice, Sekcii žel. tratí a stavieb dokumentáciu skutočného vyhotovenia stavby (časť dotýkajúcu sa obvodu dráhy).

25. Navrhovateľ je povinný dodržať podmienky uvedené vo vyjadrení **Železníc Slovenskej republiky – oblasťná správa majetku Košice pod č. 14518/2023/SM/SSKE-4 zo dňa 02.06.2023:**

- Po skončení nevyhnutných prác uvedie stavebník dotknuté nehnuteľnosti do predošlého stavu resp. ak to vzhľadom na povahu vykonaných prác nie je možné. do stavu zodpovedajúceho predchádzajúceho účelu alebo využívaniu nehnuteľností.
- V prípade, že vykonaním prác dôjde k zhoršeniu stavu nehnuteľností v porovnaní s jej pôvodným stavom. vypláti stavebník vlastníčkovi resp. správcovi (ŽSR) na základe dohody jednorazovú primeranú náhradu zodpovedajúcu miere obmedzenia využívania nehnuteľnosti.
- Z dôvodu predpokladaného vzniku obmedzenia vlastníka resp. správcu nehnuteľností (ŽSR) v obvyklom užívaní nehnuteľnosti v dôsledku výkonu práv stavebníka resp. podniku

poskytujúceho verejnú sieť (výkon práva zriaďovať a prevádzkovať verejnú sieť, vstupovať v súvislosti so zriaďovaním, prevádzkovaním, opravami a údržbou vedení na nehnuteľnosť, vykonávať nevyhnutné úpravy pôdy a jej porastu ... ). vyplatí stavebník resp. poskytovateľ verejnej siete vlastníčkovi resp. správcovi nehnuteľností na základe dohody jednorazovú primeranú náhradu za nútené obmedzenie užívania nehnuteľnosti.

- Stavebník bezprostredne po realizácii je povinný zabezpečiť na vlastné náklady porealizačné zameranie stavby. oboznámiť vlastníka resp. správcu pozemku (ŽSR) s priebehom zákonného vecného bremena a podá návrh na zápis zákonného vecného bremena cestou príslušného katastrálneho obvodu OÚ. Stavebník je povinný oznámiť správcovi pozemku dátum zápisu ZVB v KN na dotknutých pozemkoch najneskôr do 15 pracovných dní odo dňa zápisu KN a zároveň je povinný doručiť správcovi dotknutých pozemkov GP s vyznačeným zásahom ZVB a znalecký posudok s cenou pozemku za zriadenie ZVB za účelom vypracovania Dohody o náhrade. Náhrada za nútené obmedzenie vlastníka resp. správcu majetku štátu v obvyklom užívaní nehnuteľnosti v dôsledku zriadenia a prevádzkovania verejnej telekomunikačnej siete bude určená na podklade znaleckého posudku vyhotoveného na náklady stavebníka so zohľadnením ochranného pásma vedenia a bude uhradená vlastníčkovi resp. správcovi nehnuteľnosti na základe Dohody o náhrade, ktorej návrh predloží správca nehnuteľnosti po obdržaní GP s vyznačeným rozsahom ZVB a ZP od stavebníka.
- Stavebník je povinný písomne informovať vlastníka resp. správcu majetku štátu (ŽSR) o začiatku realizovania stavby najmenej 15 dní pred začiatkom realizácie stavby a termín ukončenia stavby na pozemku vlastníka resp. správcu majetku štátu za účelom uplatnenia náhrady za nútené obmedzenie užívania nehnuteľnosti. Písomné ohlásenie realizácie stavby je potrebné doručiť na ŽSR. Oblasťná správa majetku Košice, Štefánikova 60, 040 01 Košice.

26. Navrhovateľ je povinný dodržať podmienky uvedené **v stanovisku Železníc Slovenskej republiky – sekcia elektrotechniky a energetiky pod č. 6150/2023/OR KR /SEE-3/295 zo dňa 29.05.2023:**

V ochrannom pásme vonkajšieho podzemného elektrického vedenia a nad týmto vedením je okrem prípadov podľa § 43 odsek 14, zákona 251/2012 Z. z., zakázané:

-zriaďovať stavby, konštrukcie, skládky, vysádzať trvalé porasty a používať osobitne ťažké mechanizmy.

-vykonávať bez predchádzajúceho súhlasu prevádzkovateľa elektrického vedenia zemné práce a iné činnosti, ktoré by mohli ohroziť elektrické vedenie, spoľahlivosť a bezpečnosť prevádzky, prípadne sťažiť prístup k elektrickému vedeniu.

*Vykonávanie zemných prác v blízkosti železničných podzemných silnoprúdových káblových vedení a ich súčastí sa povoľuje za podmienok:*

- Pred začatím zemných prác je potrebné požiadať o vytýčenie podzemných inžinierskych sietí priamo v teréne zaslaním písomnej objednávky na adresu: ŽSR - OR Košice, Kasárenské námestie 11, 041 50 Košice (orke.sekretariat@zsr.sk), k objednávke vytýčenia priložte naše vyjadrenie.
- Stavebník je povinný min. 14 dní vopred oznámiť sekcii EE OR Košice začiatok stavebných prác (výkopov) v mieste križovania, súbehu s trasou káblov v správe sekcie EE OR Košice a vyžiadať dozor pri zemných prácach.
- Stavebník je povinný vyzvať svojich pracovníkov, aby práci v týchto miestach venovali zvýšenú pozornosť a do vzdialenosti 1 metra po každej strane vytýčenej trasy vedenia (zariadenia) nepoužívali žiadne mechanizačné prostriedky.

- Stavebník je povinný odkryté podzemné káblové vedenia (zariadenia) riadne zaistiť proti poškodeniu.
- Každé poškodenie podzemného káblového vedenia a zariadenia v správe sekcie EE OR Košice je nutné okamžite ohlásiť.
- Stavebník je povinný minimálne 3 dni pred zásypom ryhy vyzvať sekciu EE OR Košice na vykonanie kontroly, či nie je vedenie (zariadenie) viditeľne poškodené.

27. Navrhovateľ je povinný dodržať podmienky uvedené **vo vyjadrení Železníc Slovenskej republiky – stredisko miestnej správy a údržby KT Košice pod č. 13-109-110/05.2023/KT KE zo dňa 24.05.2023:**

- pred začatím zemných prác vyznačenie polohy podzemného oznamovacieho a zabezpečovacieho vedenia a zaradenia priamo na stavenisku - trase.
- upovedomenie organizácie, ktorá vydala toto vyjadrenie o začatí stavebných prác najmenej 14 dní vopred
- preukázateľné oboznámenie pracovníkov, ktorí budú vykonávať práce s polohou tohto vedenia a zariadenia
- upozornenie organizácie vykonávajúcej zemné práce na možnú odchýlku uloženia vedenia - zariadenia od výkresovej dokumentácie
- upozornenie pracovníkov aby dbali pri prácach v týchto miestach na najväčšiu opatrnosť a nepoužívali nehodné náradie vo vzdialenosti najmenej 1m po každej strane vyznačenej trasy vedenia - zariadenia, aby nepoužívali žiadne mechanizmy (hlbiace stroje, zbijačky, buldozéry a pod.)
- aby odkryté podzemné oznamovacie a zabezpečovacie vedenie a zariadenie ŽSR bolo riadne zabezpečené proti poškodeniu
- aby organizácia vykonávajúca zemné práce zhutnila zeminu pod káblom - káblami, pred jeho - ich zakrytím - zahádzaním
- aby organizácia vykonávajúca zemné práce zhutnila ŽSR OR Košice - Sekcia OZT Košice - Stredisko miestnej správy a údržby KT Košice na kontrolu kábla - káblov pred ich zakrytím, či vedenie, alebo zariadenie nie je viditeľne poškodené
- aby neodkladne ohlásila každé poškodenie podzemného oznamovacieho a zabezpečovacieho vedenia a zariadenia, ŽSR OR Košice- Sekcii OZT Košice - Stredisku miestnej správy a údržby KT Košice, ktoré toto vyjadrenie vydala aby bolo odhlásené ukončenie stavby ŽSR OR Košice - Sekcii OZT Košice - Stredisku miestnej správy a údržby KT Košice, ktoré toto vyjadrenie vydalo
- Pri prevádzaní zemných prác v miestach, kde môže dôjsť k styku s našimi káblovými vedeniami žiadame previesť ich vytýčenie.

28. Navrhovateľ je povinný dodržať podmienky uvedené **v stanovisku Železníc Slovenskej republiky – oblastné riaditeľstvo Košice, SMSÚ ŽTS TO Prešov pod č. 02626/2023/OR KE/TOPO-57 zo dňa 01.06.2023:**

- V predstihu (aspoň 10 dní) oznámiť začiatok prác (prípadné stretnutie na tvári miesta), a z dôvodu bezpečnosti prevádzky na dráhe objednať dozornú činnosť na SMSÚ ŽTS TO Prešov.

29. Navrhovateľ je povinný dodržať podmienky

- Trasy navrhovaných optických káblov je potrebné realizovať v navrhovaných polohách tak, aby

nedošlo k budúcej kolízii s realizáciou stavby „III/3440 Prešov-most cez Sekčov (ul. Solivarská)“. V opačnom prípade budú prípadné kolízie riešené na náklady vlastníka (správcu) optických káblov.

- Prípadne potrebné informácie a podklady k uloženiu káblov pod vozovkou (priečny rez a pod.) je potrebné si vyžiadať na základe presne navrhutej trasy káblov.

Podľa §56 písm. b) stavebného zákona sa stavebné povolenie pri nadzemných a podzemných vedeniach elektronických telekomunikačných sietí, vrátane oporných a vytyčovacích bodov nevyžaduje. Preto uskutočnenie umiestňovanej stavby nevyžaduje stavebné povolenie vydávané podľa ust. §66 stavebného zákona. To však nezabavuje stavebníka povinnosti zabezpečenia na účel uskutočňovania stavby iné, na vec sa vzťahujúce predpísané povolenia, resp. oprávnenia, vydávané podľa osobitých predpisov.

#### **Rozhodnutie o námietkach účastníkov konania:**

V konaní **boli** vznesené námietky zo strany účastníčky konania Viera Kötelesová, Martina Benku 5, 080 01 Prešov, ktoré boli doručené dňa 22.01.2025, a to:

1. Ako spoluvlastník nemám žiadnu vedomosť o tom, aby žiadateľ mal s vlastníkmi bytového domu na ulici Martina Benku č. 6471/5, Prešov, na pozemku parc. č. KN C 147/9 k. ú. Prešov odsúhlasené povolenie pre vstup a realizáciu navrhovaných rozvodov do tohto bytového domu,  
Rozhodnutie o námietke. Námietke sa **nevyhovuje**.
2. Navrhované umiestnenie vedenia rozvodov, na základe predloženej situácie, nevychádza zo spoľahlivo zisteného stavu v území z dôvodu, že vedenie rozvodov v území nie je technicky možné takto realizovať, keďže v navrhovanej trase sa nachádzajú nosné časti stavby bytového domu, je to nerealizovateľné riešenie  
Rozhodnutie o námietke. Námietke sa **vyhovuje**.
3. Navrhované vedenie je v rozpore s normou pre tieto vedenia, nie je možné dodržať ochranné pásmo, odstupové vzdialenosti od stavby bytového domu,  
Rozhodnutie o námietke. Námietke sa **nevyhovuje**.
4. Navrhovaná trasa vedenia rozvodov pozdĺž západnej a južnej strany bytového domu je na plochách predzáhradka, o ktorú sa staráme už vyše 5 rokov a investovali sme do výsadby okrasných stromov, trvaliek, kríkov finančné prostriedky. V súčasnosti je z úrovne vlastníka mesta Prešov s nami pripravená na podpis zmluva o nájme. Navrhované riešenie vedenia rozvodov by bolo úplne likvidačné pre túto predzáhradku. Z uvedeného dôvodu nesúhlasíme s vedením týchto rozvodov po plochách predzáhradky.  
Rozhodnutie o námietke. Námietke sa **vyhovuje**.
5. Podotýkame, že po západnej strane nie je predzáhradka a časť predzáhradky pozdĺž južnej fasády je možné vyriešiť tak, aby predzáhradka nebola dotknutá,  
Rozhodnutie o námietke. Námietke sa **vyhovuje**.
6. Kríženie vedenia s chodníkmi žiadame riešiť podpichom, bez ich rozkopania  
Rozhodnutie o námietke. Námietke sa **vyhovuje**.

Toto rozhodnutie platí v zmysle §40 ods. 1 stavebného zákona tri roky odo dňa, kedy nadobudlo právoplatnosť, nestráca však platnosť, pokiaľ budú v tejto lehote začaté stavebné

práce. Predĺženie platnosti tohto rozhodnutia je možné podľa § 40 ods. 3 stavebného zákona, len na základe žiadosti podanej stavebnému úradu pred uplynutím uvedenej lehoty.

Toto rozhodnutie je záväzné aj pre právnych nástupcov navrhovateľa aj účastníkov konania.

### Odôvodnenie:

Navrhovateľ, spoločnosť **ANTIK Telecom s.r.o., IČO 36191400, Čárskeho 10, 040 01 Košice I v.z. TELEKOMUNIK s.r.o., IČO 36171786, Klimkovičova 12, 040 22 Košice**, podal dňa **02.08.2024** návrh na vydanie územného rozhodnutia o umiestnení inžinierskej líniovej stavby: „**Metropolitná optická sieť Prešov**“ na pozemkoch v kat. území Prešov, Solivar.

Stavebný úrad zistil, že podaná žiadosť neposkytuje dostatočný podklad pre posúdenie stavby, t.j. neobsahuje požadované doklady. Z tohto dôvodu stavebný úrad v súlade s §35 ods. 3 stavebného zákona vyzval rozhodnutím vydaným dňa 12.09.2024 pod číslom SÚ/13938/143979/2024-Tr, aby predloženú žiadosť doplnil v určenej lehote o požadované doklady a zároveň územné konanie o umiestnení stavby na základe § 29 správneho poriadku prerušil. Zároveň stavebný úrad upozornil navrhovateľa, aký dôsledok môže mať neodstránenie nedostatkov podania. Pokiaľ je konanie prerušené, lehoty pre vydanie rozhodnutia podľa § 29 ods. 5 správneho poriadku neplynú.

Po doložení požadovaných podkladov Mesto Prešov – stavebný úrad oznámil podľa § 36 stavebného zákona dňa **16.12.2024** začatie územného konania všetkým známym účastníkom konania a dotknutým orgánom štátnej správy. Začatie konania bolo oznámené verejnou vyhláškou v meste Prešov od **18.12.2024 do 08.01.2025**.

Stavebný úrad nariadil v súlade s §36 ods. 1 stavebného zákona ústne konanie spojené s miestnym zisťovaním na deň **22.01.2025**.

Navrhovaná líniová stavba je vedením verejnej elektronickej komunikačnej siete v zmysle § 2 ods. 15 zákona č. 452/2021 Z.z. o elektronických komunikáciách v znení neskorších predpisov (ďalej len „zákon č. 452/2021“) a zároveň je technickou infraštruktúrou v zmysle § 5 písm. q) zákona č. 200/2022 Z.z. o územnom plánovaní.

*V zmysle § 2 ods. 15 zákona č. 452/2021 Z. z., Vedenie je vedenie sietí, ktorým sú líniové a inžinierske stavby sietí, najmä nadzemné a podzemné vedenia zahŕňajúce káble a káblové súbory a rádiové trasy vrátane súvisiacej fyzickej infraštruktúry a vytyčovacích bodov; vedenie je súčasť siete.*

*V zmysle § 5 písm. q) zákona č. 200/2022 Z.z. o územnom plánovaní, Technickou infraštruktúrou technické vybavenie územia, ktorým sú najmä elektroenergetické rozvody a zariadenia, zariadenia na výrobu elektriny, elektrické rozvody, plynárenské rozvody a zariadenia, sústava tepelných rozvodov a zariadení, zariadenia na výrobu tepla, verejné vodovody, vodárenské zdroje a objekty, verejné kanalizácie a čistiarne odpadových vôd, ostatné vodné stavby, elektronické komunikačné siete, vedenia, zariadenia a pridružené prostriedky, produktovody, skládky odpadu a zariadenia na nakladanie s odpadmi, vodné stavby na ochranu pred povodňami, závlahové zariadenia a odvodňovacie zariadenia, zariadenia vo verejných prístavoch ohraničených územnými obvodmi prístavov, zariadenia civilnej ochrany, zdroje a rozvody vody na účely hasenia požiarov.*

*V zmysle § 5 písm. w) Zákona o územnom plánovaní, stavbou vo verejnom záujme je stavba dopravnej infraštruktúry a technickej infraštruktúry, stavba určená na vybavenosť v oblasti výchovy a vzdelávania, sociálnych služieb, zdravotnej starostlivosti a verejnej správy, stavba určená na výrobu, ochranu kultúrneho dedičstva, historického dedičstva, prírodného dedičstva a ochranu a tvorbu krajiny a stavba určená na rozvoj alebo ochranu územia štátu, regiónu, obce alebo zóny vymedzená v územnoplánovacej dokumentácii.*

Prostredníctvom líniovej stavby sa vybuduje vysokokapacitná a vysokorýchlostná sieť, a bude umožňovať súčasné poskytovanie viacerých služieb naraz, vo vysokej kvalite (TV s vysokým rozlíšením, vysokorýchlostný internet a telefón), ktorých užívateľmi sú nielen občania resp. verejnosť ale aj štátne orgány.

*V zmysle § 2 ods. 1 zákona č. 452/2021 Z. z., Sieť je sieť, ktorú tvoria prenosové systémy, ktoré môžu, ale nemusia byť založené na trvalej infraštruktúre alebo centralizovanej správe kapacity, prípadne prepájacie alebo smerovacie zariadenia a iné prostriedky, vrátane neaktívnych prvkov siete, ktoré umožňujú prenos signálov po vedení, rádiovými vlnami, optickými alebo inými elektromagnetickými prostriedkami vrátane družicových sietí, pevných sietí s prepájaním okruhov a s prepájaním paketov vrátane internetu, mobilných sietí, elektrických vedení určených na prenos a distribúciu elektriny v rozsahu, v ktorom sa používajú na prenos signálov, sietí používaných na rozhlasové a televízne vysielanie a sietí káblovej televízie bez ohľadu na druh prenášaných informácií.*

*V zmysle § 2 ods. 2 zákona č. 452/2021 Z. z., Vysokokapacitná sieť je sieť, ktorá sa skladá výlučne z optických prvkov inštalovaných najmenej po distribučný bod v obslužnom mieste, alebo sieť, ktorá spĺňa za obvyklých prevádzkových podmienok v čase špičky podobné charakteristiky z hľadiska dostupnej šírky pásma v zostupnom i vo vzostupnom smere, odolnosti, chybovosti, oneskorenia a jeho odchýlok; charakteristiky siete možno považovať za podobné bez ohľadu na to, či koncový užívateľ zaznamenáva rozdiely parametrov, ktoré vyplývajú z vlastností prenosového média, ktorým sa sieť spája s koncovým bodom siete.*

*V zmysle § 2 ods. 3 zákona č. 452/2021 Z. z., Verejná sieť je sieť, ktorá sa úplne alebo prevažne používa na poskytovanie verejne dostupných elektronických komunikačných služieb, ktoré podporujú prenos informácií medzi koncovými bodmi siete.*

*V zmysle § 2 ods. 28 ZEK, pridružené prostriedky sú pridružené služby, fyzická infraštruktúra a iné zariadenia alebo prvky, ktoré súvisia so sieťou alebo službou, ktoré umožňujú alebo podporujú poskytovanie služieb prostredníctvom takejto siete alebo služby alebo majú takéto predpoklady a zahŕňajú najmä nehnuteľnosti a vstupy do nich a na ne vrátane prístupových ciest, vedenia vo vnútri budov, antény, veže a iné nosné konštrukcie, káblovody, rúry, stožiare, vstupné šachty, energetické rozvodné skrine, elektroenergetické zariadenia, elektrické prípojky a rozvodné skrine.*

*V zmysle § 25 ods. 1 písm. b) zákona č. 452/2021 Z. z., Na účely tohto zákona sa rozumie vysokorýchlostnou sieťou sieť, ktorá je schopná zabezpečiť pripojenie všetkých užívateľov používajúcich služby poskytované prostredníctvom tejto siete s rýchlosťou najmenej 30 Mbit/s v jednom smere.*

Zriaďovanie, prevádzkovanie a poskytovanie verejných elektronických komunikačných sietí a služieb je verejným záujmom, a vzhľadom na charakter navrhovanej líniovej stavby ako aj vzhľadom na vyššie uvedené skutočnosti, je možné konštatovať, že sa jedná o stavbu

vo verejnom záujme, majúcu charakter technickej infraštruktúry. Prostredníctvom navrhovanej stavby sa naplňajú ciele stanovené v § 1 ods. 3 a ods. 4 zákona č. 452/2021 Z. z..

*V zmysle § 1 ods. 3 zákona č. 452/2021 Z. z., Cieľom tohto zákona je zabezpečiť rozvoj odvetvia elektronických komunikácií a tým efektívne poskytovanie a prístup osôb ku kvalitným, cenovo prijateľným a bezpečným službám a sieťam, efektívne využívanie frekvenčného spektra a čísel a ochranu koncových užívateľov v odvetví elektronických komunikácií.*

*V zmysle § 1 ods. 4 zákona č. 452/2021 Z.z., cieľom tohto zákona je podporovať udržateľnú a efektívnu hospodársku súťaž, budovanie a využívanie vysokokapacitných sietí, investície a inovácie v odvetví elektronických komunikácií a rozvoj trhu v odvetví elektronických komunikácií.*

V záujme vylúčenia akýchkoľvek pochybností v otázke verejného záujmu navrhovateľ predložil Potvrdenie Úradu pre reguláciu elektronických komunikácií a poštových služieb, odbor regulácie elektronických komunikácií zo dňa 26.06.2023, ktorým preukazuje, že na strane spoločnosti ANTIK Telecom s.r.o. sú splnené skutočnosti dôležité pri posudzovaní verejného záujmu v zmysle § 21 ods. 8 zákona č. 452/2021 Z. z..

Z predloženej projektovej dokumentácie zároveň vyplýva, že vzhľadom na spôsob realizácie ako aj navrhované umiestnenie je líniová stavba navrhnutá (a bude realizovaná) spôsobom, ktorý obmedzí vlastníkov a užívateľov dotknutých nehnuteľností iba v nevyhnutnom rozsahu.

*V zmysle § 21 ods. 1 zákona č. 452/2021 Z. z. - Podnik môže v nevyhnutnom rozsahu, a ak je to vo verejnom záujme, zriaďovať a prevádzkovať verejné siete a stavať a umiestňovať ich vedenia alebo ich iné časti, ako aj pridružené prostriedky, na cudzej nehnuteľnosti alebo v cudzej nehnuteľnosti alebo cudzie nehnuteľnosti nimi križovať. Vlastníkovi takejto nehnuteľnosti patrí za obmedzenie v obvyklom užívaní nehnuteľnosti podľa prvej vety primeraná náhrada. Ak sa na rozsahu obmedzenia užívania nehnuteľnosti vlastník a podnik nedohodnú a ide o činnosť, ktorú možno uskutočniť len na základe rozhodnutia o povolení stavby podľa overeného projektu stavby podľa osobitného predpisu, splnenie podmienok na uplatnenie práva podľa prvej vety posudzuje na žiadosť podniku stavebný úrad v overení projektu stavby a ak rozhodnutie o povolení stavby je zároveň overením projektu stavby, v konaní o stavebnom zámere.*

*V zmysle § 21 ods. 4 zákona č. 452/2021 Z. z.- Povinnosti zodpovedajúce oprávneniam podľa odseku 1 sú vecnými bremenami viaznucimi na dotknutých nehnuteľnostiach. Návrh na vykonanie záznamu do katastra nehnuteľností podá podnik v lehote do 90 dní od zriadenia verejnej siete, postavenia alebo umiestnenia jej vedenia alebo jej inej časti na cudzej nehnuteľnosti alebo v cudzej nehnuteľnosti podľa odseku 1; ak sa však vedenie alebo iná časť siete na cudzej nehnuteľnosti zriaďuje, stavia alebo umiestňuje v rámci výstavby líniovej stavby, návrh na vykonanie záznamu do katastra nehnuteľností podá podnik do 90 dní od ukončenia výstavby líniovej stavby. Ak dôjde k prevodu alebo prechodu vlastníctva siete alebo jej časti, vo vzťahu ku ktorej vznikli oprávnenia podľa odseku 1, oprávnenia podľa odseku 1 prechádzajú na nového vlastníka, ak je podnikom.*

Spoločnosť ANTIK Telecom s.r.o. (ako podnik v zmysle § 3 písm. a) zákona č. 452/2021) je podľa § 21 ods. 1 zákona č. 452/2021 Z. z. oprávnená v nevyhnutnom rozsahu,

za primeranú náhradu a ak je to vo verejnom záujme zriaďovať a prevádzkovať verejné siete a stavať a umiestňovať ich vedenia alebo ich iné časti, ako aj pridružené prostriedky, na cudzej nehnuteľnosti alebo v cudzej nehnuteľnosti alebo cudzie nehnuteľnosti nimi križovať.

**V zmysle § 139 ods. 1 písm. c) stavebného zákona spoločnosť ANTIK Telecom s.r.o. má k dotknutým nehnuteľnostiam iné právo vyplývajúce z iného právneho predpisu (z § 21 ods. 1 v spojení s ods. 4 zákona č. 452/2021 Z. z.).**

*V zmysle § 131c, písm. e) 2 zákona č. 452/2021 Z. z., právo podniku vyplývajúce zo súhlasu alebo zmluvy sa považuje za iné právo k pozemku alebo stavbe podľa osobitného predpisu 147c).*

*V zmysle § 21 ods. 4 prvá veta zákona č. 452/2021 Z. z., povinnosti zodpovedajúce oprávneniam podľa odseku 1 sú vecnými bremenami viaznucimi na dotknutých nehnuteľnostiach.*

*Vzhľadom na ust. § 21 ods. 2 zákona č. 452/2021 Z. z., Správami uvedenými v odseku 1 sú spojené tieto osobitné práva:*

- a) vstupovať v súvislosti so zriaďovaním, prevádzkovaním, opravami a údržbou vedení na cudziu nehnuteľnosť alebo do cudzej nehnuteľnosti,*
- b) vykonávať nevyhnutné úpravy pôdy a jej porastu, najmä odstraňovať a okliesňovať stromy a iné porasty ohrozujúce bezpečnosť a spoľahlivosť vedenia, ak to po predchádzajúcej výzve neurobil vlastník alebo užívateľ pozemku.*

Na základe vyššie uvedených skutočností, spoločnosť ANTIK Telecom s.r.o. je oprávnená na/v dotknutých nehnuteľnostiach umiestniť a prevádzkovať navrhovanú líniovú stavbu z titulu zákonného vecného bremena.

Navrhovateľ doložil stavebnému úradu Potvrdenie o splnení oznamovacej povinnosti o poskytovaní elektronických komunikačných služieb (prenos dát, internet), prostredníctvom rádiových elektronických komunikačných sietí, ktoré pre navrhovateľa vydal 12.02.2015 Úrad pre reguláciu elektronických komunikácií a poštových služieb, čím preukázal verejný záujem pri zámere vykonať niektoré zo zákonných oprávnení uvedených v §21 zákona č. 452/2021 Z.z..

Plánovaná stavba „**Metropolitná optická sieť Prešov**“ bude súčasťou infraštruktúry mesta, nakoľko jej budúca prevádzka bude slúžiť na uspokojovanie verejných potrieb.

Vyššie uvedená stavba sa po jej sprevádzkovaní stane súčasťou verejnej elektronickej komunikačnej siete prevádzkovej spoločnosťou ANTIK Telecom s.r.o. podľa zákona č. 452/2021 Z.z. o elektronických komunikáciách, na vyššie uvedených pozemkoch tak, ako je to vyznačené vo výkresovej dokumentácii.

Navrhovaná stavba je stavbou na ktorú sa v plnej miere vzťahujú príslušné ustanovenia zákona č. 452/2021 Z.z. o elektronických komunikáciách, podľa § 139 ods. 3 stavebného zákona sa jedná o líniovú stavbu.

V tejto súvislosti oprávnenia uvedené v ust. §21 zákona č. 452/2021 Z.z. priznáva zákon len tomu subjektu, ktorý má postavenie „Podniku“ v súlade s §3 písm. a) zákona č. 452/2021 Z.z..

Z uvedeného teda jednoznačne vyplýva, že predmetná stavba prinesie všeobecný prospech obyvateľom mesta Prešov, a teda je vo verejnom záujme.



Na základe tejto skutočnosti sú splnené podmienky §21 zákona č. 452/2021 Z.z., a teda spoločnosť **ANTI-K Telecom s.r.o., IČO 36191400, Čárskeho 10, 040 01 Košice I**, disponuje právom zriadiť uvedenú stavbu na dotknutých pozemkoch.

**Svoje stanovisko oznámili tieto orgány štátnej správy a dotknuté právnické osoby:** Mesto Prešov – odbor hlavného architekta, Mesto Prešov – odbor majetku, Mesto Prešov – odbor dopravy, Mesto Prešov – odbor životného prostredia, Úrad Prešovského samosprávneho kraja – odbor majetku a investícií, Okresný úrad Prešov – odbor starostlivosti o životné prostredie, Okresný úrad Prešov – odbor cestnej dopravy a pozemných komunikácií, Okresný úrad Prešov – odbor krízového riadenia, Ministerstvo dopravy Slovenskej republiky – oddelenie oblastného hygienika Košice, Ministerstvo vnútra Slovenskej republiky – oddelenie telekomunikácií a informatiky, Ministerstvo vnútra Slovenskej republiky – oddelenie riadenia, prevádzky a rozvoja telekomunikačných sietí, Ministerstvo obrany Slovenskej republiky – sekcia majetku a infraštruktúry, Krajský pamiatkový úrad Prešov, Slovenská správa ciest, Správa a údržba komunikácií mesta Prešov, Správa a údržba ciest Prešovského samosprávneho kraja, Ministerstvo dopravy Slovenskej republiky – odbor povoľovania stavieb dráh a rozvoja železničnej infraštruktúry, O.S.V.O. comp a.s. Prešov, Technické služby mesta Prešov, Dopravný podnik mesta Prešov, Okresné riaditeľstvo hasičského a záchranného zboru v Prešove, Transpetrol a.s., Spravbytkomfort a.s., Slovenský vodohospodársky podnik- štátny podnik, Východoslovenská vodárenská spoločnosť a.s., závod Prešov, SPP – distribúcia, a.s., Východoslovenská distribučná a.s., Orange Slovensko a.s., UPC BROADBAND SLOVAKIA, s.r.o., Slovak Telekom, a.s., SITEL s.r.o., DELTA ONLINE spol. s.r.o., SWAN KE, s.r.o., CondorNet, s.r.o., Národná agentúra pre sieťové a elektronické služby, Železnice Slovenskej republiky – odbor expertízy, Železnice Slovenskej republiky – oblastná správa majetku Košice, Železnice Slovenskej republiky – sekcia elektrotechniky a energetiky, Železnice Slovenskej republiky – sekcia oznamovacej a zabezpečovacej techniky, Železnice Slovenskej republiky – stredisko miestnej správy a údržby KT Košice, Železnice Slovenskej republiky – oblastné riaditeľstvo Košice, SMSÚ ŽTS TO Prešov, woonerf, spol. s.r.o.

Ich požiadavky nie sú zamietavé ani protichodné a sú zahrnuté do podmienkovej časti rozhodnutia.

#### **Rozhodnutie o námietkach účastníkov konania:**

V konaní **boli** vznesené námietky zo strany účastníka konania Viera Kőtelesová, Martina Benku 5, 080 01 Prešov, ktoré boli doručené dňa 22.01.2025, a to:

- 1. Ako spoluvlastník nemám žiadnu vedomosť o tom, aby žiadateľ mal s vlastníkmi bytového domu na ulici Martina Benku č. 6471/5, Prešov, na pozemku parc. č. KN C 147/9 k. ú. Prešov odsúhlasené povolenie pre vstup a realizáciu navrhovaných rozvodov do tohto bytového domu,*

Stavebný úrad preskúmal námietku účastníka konania týkajúcu sa absencie súhlasu vlastníkov bytového domu na ulici Martina Benku č. 6471/5, Prešov, na pozemku parc. č. KN-C 147/9, k. ú. Prešov, pre vstup a realizáciu navrhovaných rozvodov.

Z predloženej projektovej dokumentácie a predmetu konania vyplýva, že predmetom územného konania je umiestnenie stavby „Metropolitná optická sieť Prešov“, ktorej cieľom je vybudovanie vysokokapacitnej a vysokorýchlostnej komunikačnej infraštruktúry v rámci mesta Prešov. Konanie sa **netýka** individuálnych pripojení konkrétnych objektov, vrátane bytového domu na uvedenej adrese, ale výlučne trasovania a umiestnenia hlavnej optickej siete.

Vzhľadom na uvedené skutočnosti stavebný úrad konštatuje, že realizácia predmetnej stavby nevyžaduje predloženie súhlasu vlastníkov predmetného bytového domu, keďže napojenie bytového domu na optickú sieť **nie je predmetom tohto územného konania**. Preto stavebný úrad námietke **nevyhov**el.

2. *Navrhované umiestnenie vedenia rozvodov, na základe predloženej situácie, nevychádza zo spoľahlivo zisteného stavu v území z dôvodu, že vedenie rozvodov v území nie je technicky možné takto realizovať, keďže v navrhovanej trase sa nachádzajú nosné časti stavby bytového domu, je to nerealizovateľné riešenie*

Stavebný úrad posúdil námietku účastníka konania v súlade so skutkovým stavom, predloženou projektovou dokumentáciou a vykonanou obhliadkou územia. Na základe predložených podkladov a prejednávania veci na ústnom pojednávaní dňa 22.01.2025 bolo zistené, že navrhovaná trasa vedenia optickej siete v predmetnej lokalite nie je technicky realizovateľná v pôvodnej podobe, keďže kolидуje s nosnými konštrukčnými prvkami bytového domu na ulici Martina Benku 5, súp. č. 6471, na pozemku parc. č. KN-C 147/8, k. ú. Prešov.

Navrhovateľ počas ústneho pojednávania uznal nesprávne zistenie skutkového stavu a súhlasil s úpravou trasy tak, aby vedenie obchádzalo predmetný bytový dom zo severnej a východnej strany. Uvedenou úpravou dôjde k eliminácii zásahu do predzáhradky a nosných konštrukcií balkónov bytového domu, čím sa zabezpečí technická realizovateľnosť projektu v súlade s platnými normami a ochranou práv účastníkov konania.

Na základe uvedených skutočností stavebný úrad námietke **vyhov**el a námietka bola zapracovaná do 2. bodu osobitných podmienok tohto rozhodnutia.

3. *Navrhované vedenie je v rozpore s normou pre tieto vedenia, nie je možné dodržať ochranné pásmo, odstupové vzdialenosti od stavby bytového domu,*

Stavebný úrad preskúmal námietku účastníka konania týkajúcu sa údajného nesúladu navrhovaného vedenia optickej siete s požiadavkami na ochranné pásma a odstupové vzdialenosti v zmysle platných predpisov.

Vyhláška Ministerstva životného prostredia SR č. 532/2002 Z. z., ktorou sa ustanovujú podrobnosti o všeobecných technických požiadavkách na výstavbu, rozlišuje medzi rodinnými domami a bytovými budovami. Zatiaľ čo pri rodinných domoch sa vyžaduje dodržanie minimálnych odstupových vzdialeností od iných stavieb, pre bytové domy táto povinnosť stanovená **nie je**. Preto nie je možné aplikovať požiadavky na odstupové vzdialenosti, ktoré sa vzťahujú na iné druhy stavieb.

Pokiaľ ide o ochranné pásma, optická sieť **nemá stanovené ochranné pásmo**, keďže ide o nízkonapäťové komunikačné vedenie, ktoré nepodlieha požiadavkám na ochranné pásma v zmysle zákona č. 251/2012 Z. z. o energetike a súvisiacich predpisov.

Na základe uvedených skutočností stavebný úrad konštatuje, že predmetná stavba je umiestnená v súlade s právnymi a technickými predpismi, a preto námietke **nevyhov**el.

4. *Navrhovaná trasa vedenia rozvodov pozdĺž západnej a južnej strany bytového domu je na plochách predzáhradka, o ktorú sa staráme už vyše 5 rokov a investovali sme do výsadby okrasných stromov, trvaliek, kríkov finančne prostriedky. V súčasnosti je z úrovne vlastníka mesta Prešov s nami pripravená na podpis zmluva o nájme. Navrhované riešenie vedenia rozvodov by bolo úplne likvidačné pre túto predzáhradku. Z uvedeného dôvodu nesúhlasíme s vedením týchto rozvodov po plochách predzáhradky.*

Stavebný úrad preskúmal námietku účastníka konania týkajúcu sa navrhovanej trasy vedenia optickej siete v časti západnej a južnej strany bytového domu, ktorá prechádza cez predzáhradku.

Táto námietka týkajúca sa trasy optickej siete je vo svojej podstate zhodná s námietkou č. 2., ktorú stavebný úrad vyhodnotil a uložil navrhovateľovi upraviť trasu optickej siete v súlade s dohodnutým riešením tak, aby nezasahovala do nosných konštrukcií balkónov bytového domu a do predzáhradky pri bytovom dome.

Na základe uvedených skutočností stavebný úrad námietke **vyhovet**.

5. *Podotýkame, že po západnej strane nie je predzáhradka a časť predzáhradky pozdĺž južnej fasády je možné vyriešiť tak, aby predzáhradka nebola dotknutá,*

Predmetná námietka je obsahovo zhodná s námietkou č. 2 a č. 4. Na základe uvedených skutočností stavebný úrad námietke **vyhovet**.

6. *Kríženie vedenia s chodníkmi žiadame riešiť podpichom, bez ich rozkopania*

Stavebný úrad preskúmal námietku účastníka konania týkajúcu sa spôsobu kríženia vedenia optickej siete so spevnenými plochami a chodníkmi, pričom účastník požaduje realizáciu **podpichom**, bez ich rozkopania.

Na základe predloženej projektovej dokumentácie a odborného stanoviska navrhovateľa bolo zistené, že križovanie spevnených plôch, chodníkov a ciest je navrhnuté **pretláčaním** a uložením vedenia do PE chráničiek s rozmermi 110/95 mm. Toto technické riešenie zabezpečuje realizáciu stavby bez narušenia povrchov spevnených plôch a je plne v súlade s požiadavkou účastníka konania.

Vzhľadom na skutočnosť, že navrhované riešenie spĺňa požiadavky vznesenej námietky, stavebný úrad námietke **vyhovet**.

Toto rozhodnutie je v súlade so zákonom NR SR č. 145/1995 Zb. o správnych poplatkoch v znení príslušných noviel a bolo spoplatnené podľa položky č. 59 písmena a) sumou vo výške 100 €. Bol doložený doklad o zaplatení správneho poplatku zo dňa 02.08.2024.

Stavebný úrad preskúmaním návrhu s prílohami v územnom konaní a výsledkov konania zistil, že navrhovaná stavba a jej umiestnenie nie je v rozpore s územným plánom mesta Prešov, zodpovedá hľadiskám starostlivosti o životné prostredie, resp., tým hľadiskám neodporuje, neohrozuje životné prostredie, verejné záujmy a právom chránené záujmy účastníkov konania.

Stavebný úrad nezistil dôvody, ktoré by bránili vydaniu územného rozhodnutia stavby. Preto, na základe výsledkov konania, bolo rozhodnuté tak, ako je uvedené vo výroku územného rozhodnutia.

#### **Poučenie:**

Táto vyhláška, ktorou sa oznamuje vydanie rozhodnutia o umiestnení líniovej inžinierskej stavby, musí byť vyvesená v súlade s ustanovením § 26 ods. 2) zák. č. 71/1967 Zb. o správnom konaní a podľa § 42 ods. 2) stavebného zákona po dobu 15 dní na úradnej tabuli mesta Prešov a zverejnená na webovom sídle mesta Prešov.

Posledný deň tejto lehoty je dňom doručenia rozhodnutia o umiestnení líniovej inžinierskej stavby.

Do lehoty sa nezapočítava v súlade s § 27 ods. 2 zákona č. 71/1967 Zb. o správnom konaní v znení jeho noviel deň, keď došlo ku skutočnosti určujúcej začiatok lehoty.

Ak koniec lehoty pripadne na deň pracovného pokoja, je posledným dňom lehoty najbližší budúci pracovný deň.

Posledný deň tejto lehoty je dňom doručenia tohto rozhodnutia.

V prípade podania odvolania toto je potrebné v súlade s § 54 ods. 1) zák. č. 71/1967 Zb. o správnom konaní podať na mesto Prešov, Hlavná č. 73, 080 01 Prešov správny orgán, ktorý rozhodnutie vydal.

V súlade s § 54 ods. 2) zák. č. 71/1967 Zb. o správnom konaní je možné odvolanie podať v lehote 15 dní odo dňa doručenia územného rozhodnutia.

Toto rozhodnutie je preskúmateľné súdom až po vyčerpaní riadnych opravných prostriedkov.

**Ing. František Ol'ha**  
primátor mesta

**Úradný záznam:**

Verejná vyhláška, ktorou sa oznamuje vydanie rozhodnutia o umiestnení líniovej inžinierskej stavby: „**Metropolitná optická sieť Prešov**“, bola vyvesená na úradnej tabuli mesta Prešov a webovom sídle mesta Prešov.

15. 04. 2025

dňa .....

MESTO PREŠOV  
Mestský úrad  
Garažná c. 73

.....080-01-PREŠOV.....

Pečiatka a podpis

Verejná vyhláška, ktorou sa oznamuje vydanie rozhodnutia o umiestnení líniovej inžinierskej stavby: „**Metropolitná optická sieť Prešov**“, bola zvesená z úradnej tabule mesta Prešov a webového sídla mesta Prešov.


dňa .....

.....

Pečiatka a podpis

**Na vedomie:**

1. ANTIK Telecom s.r.o., IČO 36191400, Čárskeho 10, 040 01 Košice I
2. TELEKOMUNIK s.r.o., IČO 36171786, Klimkovičova 12, 040 22 Košice
3. MV SR Centrum podpory Prešov, IČO 00151866, Štúrova 7, 080 01 Prešov
4. Ministerstvo obrany SR, Sekcia majetku a infraštruktúry Bratislava, Stredisko prevádz.objekt. Východ, IČO 30845572, Čapajevova 38, 080 01 Prešov
5. Okresné riaditeľstvo Hasičského záchranného zboru, IČO 00151866, Požiarnická 1, 080 01 Prešov
6. Ministerstvo dopravy, výstavby a reg. rozvoja, Nám. Slobody 6, 810 05 Bratislava
7. Úrad pre reguláciu elektronických komunikácií a poštových služieb, IČO 42355818, Továrnská 7, 811 09 Bratislava-Staré Mesto
8. MsÚ Prešov - Odbor ŽP, IČO 00000000, Jarková 24, 080 01 Prešov
9. Železnice Slovenskej republiky, IČO 31364501, Klemensova 8, 813 61 Bratislava-Staré Mesto
10. Správa a údržba komunikácií mesta Prešov s. r. o., IČO 31719473, Solivarská 2, 080 05 Prešov
11. Orange Slovensko, IČO 35697270, Hutnícka 1, 040 01 Košice
12. MsÚ Prešov - Odbor majetku, IČO 121212121, Jarková 24, 080 01 Prešov
13. SLOVENSKÝ VODOHOSPODÁRSKY PODNIK, štátny podnik, IČO 36022047, Karloveská 2, 841 05 Bratislava-Karlova Ves
14. MsÚ Prešov - OHA, IČO 111111111, Jarková 24, 080 01 Prešov
15. Východoslovenská distribučná, a. s., IČO 36599361, Mlynská 31, 042 91 Košice-Sever
16. MsÚ Prešov - Odbor dopravy, IČO 00001002, Jarková 24, 080 01 Prešov
17. Okresný úrad Prešov, odbor cestnej dopravy a poz. komunikácií, IČO 00151866, Námestie mieru 2, 080 01 Prešov
18. Prešovský samosprávny kraj, IČO 37870475, Námestie mieru 2, 080 01 Prešov
19. VVS a.s. Košice, závod Prešov, IČO 36570460, Kúpeľná 3, 080 01 Prešov
20. Správa a údržba ciest Prešovského samosprávneho kraja, IČO 37936859, Jesenná 14, 080 05 Prešov
21. Slovenská správa ciest, IČO 003328, Kasárenské námestie 4, 040 01 Košice
22. Dopravný podnik mesta Prešov, akciová spoločnosť, IČO 31718922, Bardejovská 7, 080 06 Ľubotice, tel.: 7470211
23. Národná agentúra pre sieťové a elektronické služby, IČO 42156424, Ulica Kollárova 543/8, 917 02 Trnava
24. Okresný úrad Prešov, odbor krízového riadenia, IČO 00151866, Námestie mieru 3, 081 92 Prešov
25. TRANSPETROL, IČO 31341977, Šumavská 38, 821 08 Bratislava-Ružinov
26. SPRAVBYTKOMFORT a.s. Prešov, IČO 31718523, Volgogradská 88, 080 01 Prešov
27. ŽSR OR KE Železničná stanica Prešov, IČO 0031364501, Masarykova 1, 080 01 Prešov
28. O.S.V.O. comp, a.s., IČO 36460141, Strojnícka 18, 080 06 Prešov
29. Okresný úrad Prešov, odbor starostlivosti o ŽP, IČO 00151866, Námestie mieru 3, 080 01 Prešov
30. Ministerstvo dopravy Slovenskej republiky, IČO 30416094, Námestie slobody 6, 810 05 Bratislava-Staré Mesto
31. Technické služby mesta Prešov, a.s., IČO 31718914, Bajkalská 33, 080 01 Prešov
32. Krajský pamiatkový úrad Prešov, IČO 31755194, Hlavná 115, 080 01 Prešov
33. SPP - distribúcia, a.s., IČO 35910739, Plátennícka 19013/2, 821 05 Bratislava-Ružinov
34. Sitel, s.r.o., IČO 31668305, Zemplínska 6, 040 13 Košice 13
35. SWAN KE, s.r.o., IČO 36184641, Juhoslovenská 2/A, 040 01 Košice-Sídlisko Ťahanovce
36. DELTA ONLINE spol. s r.o., IČO 36474711, Pri salaši 2, 040 17 Košice-Barca
37. CondorNet, s.r.o., IČO 36444413, Kováčska 1, 080 01 Prešov
38. UPC BROADBAND SLOVAKIA, s.r.o., IČO 35971967, Ševčenkova 36, 851 01 Bratislava
39. WOONERF, spol. s r.o., IČO 36489450, Volgogradská 13, 080 01 Prešov
40. Slovak Telekom, a.s., IČO 35763469, Bajkalská 28, 817 62 Bratislava, tel.: 080023500

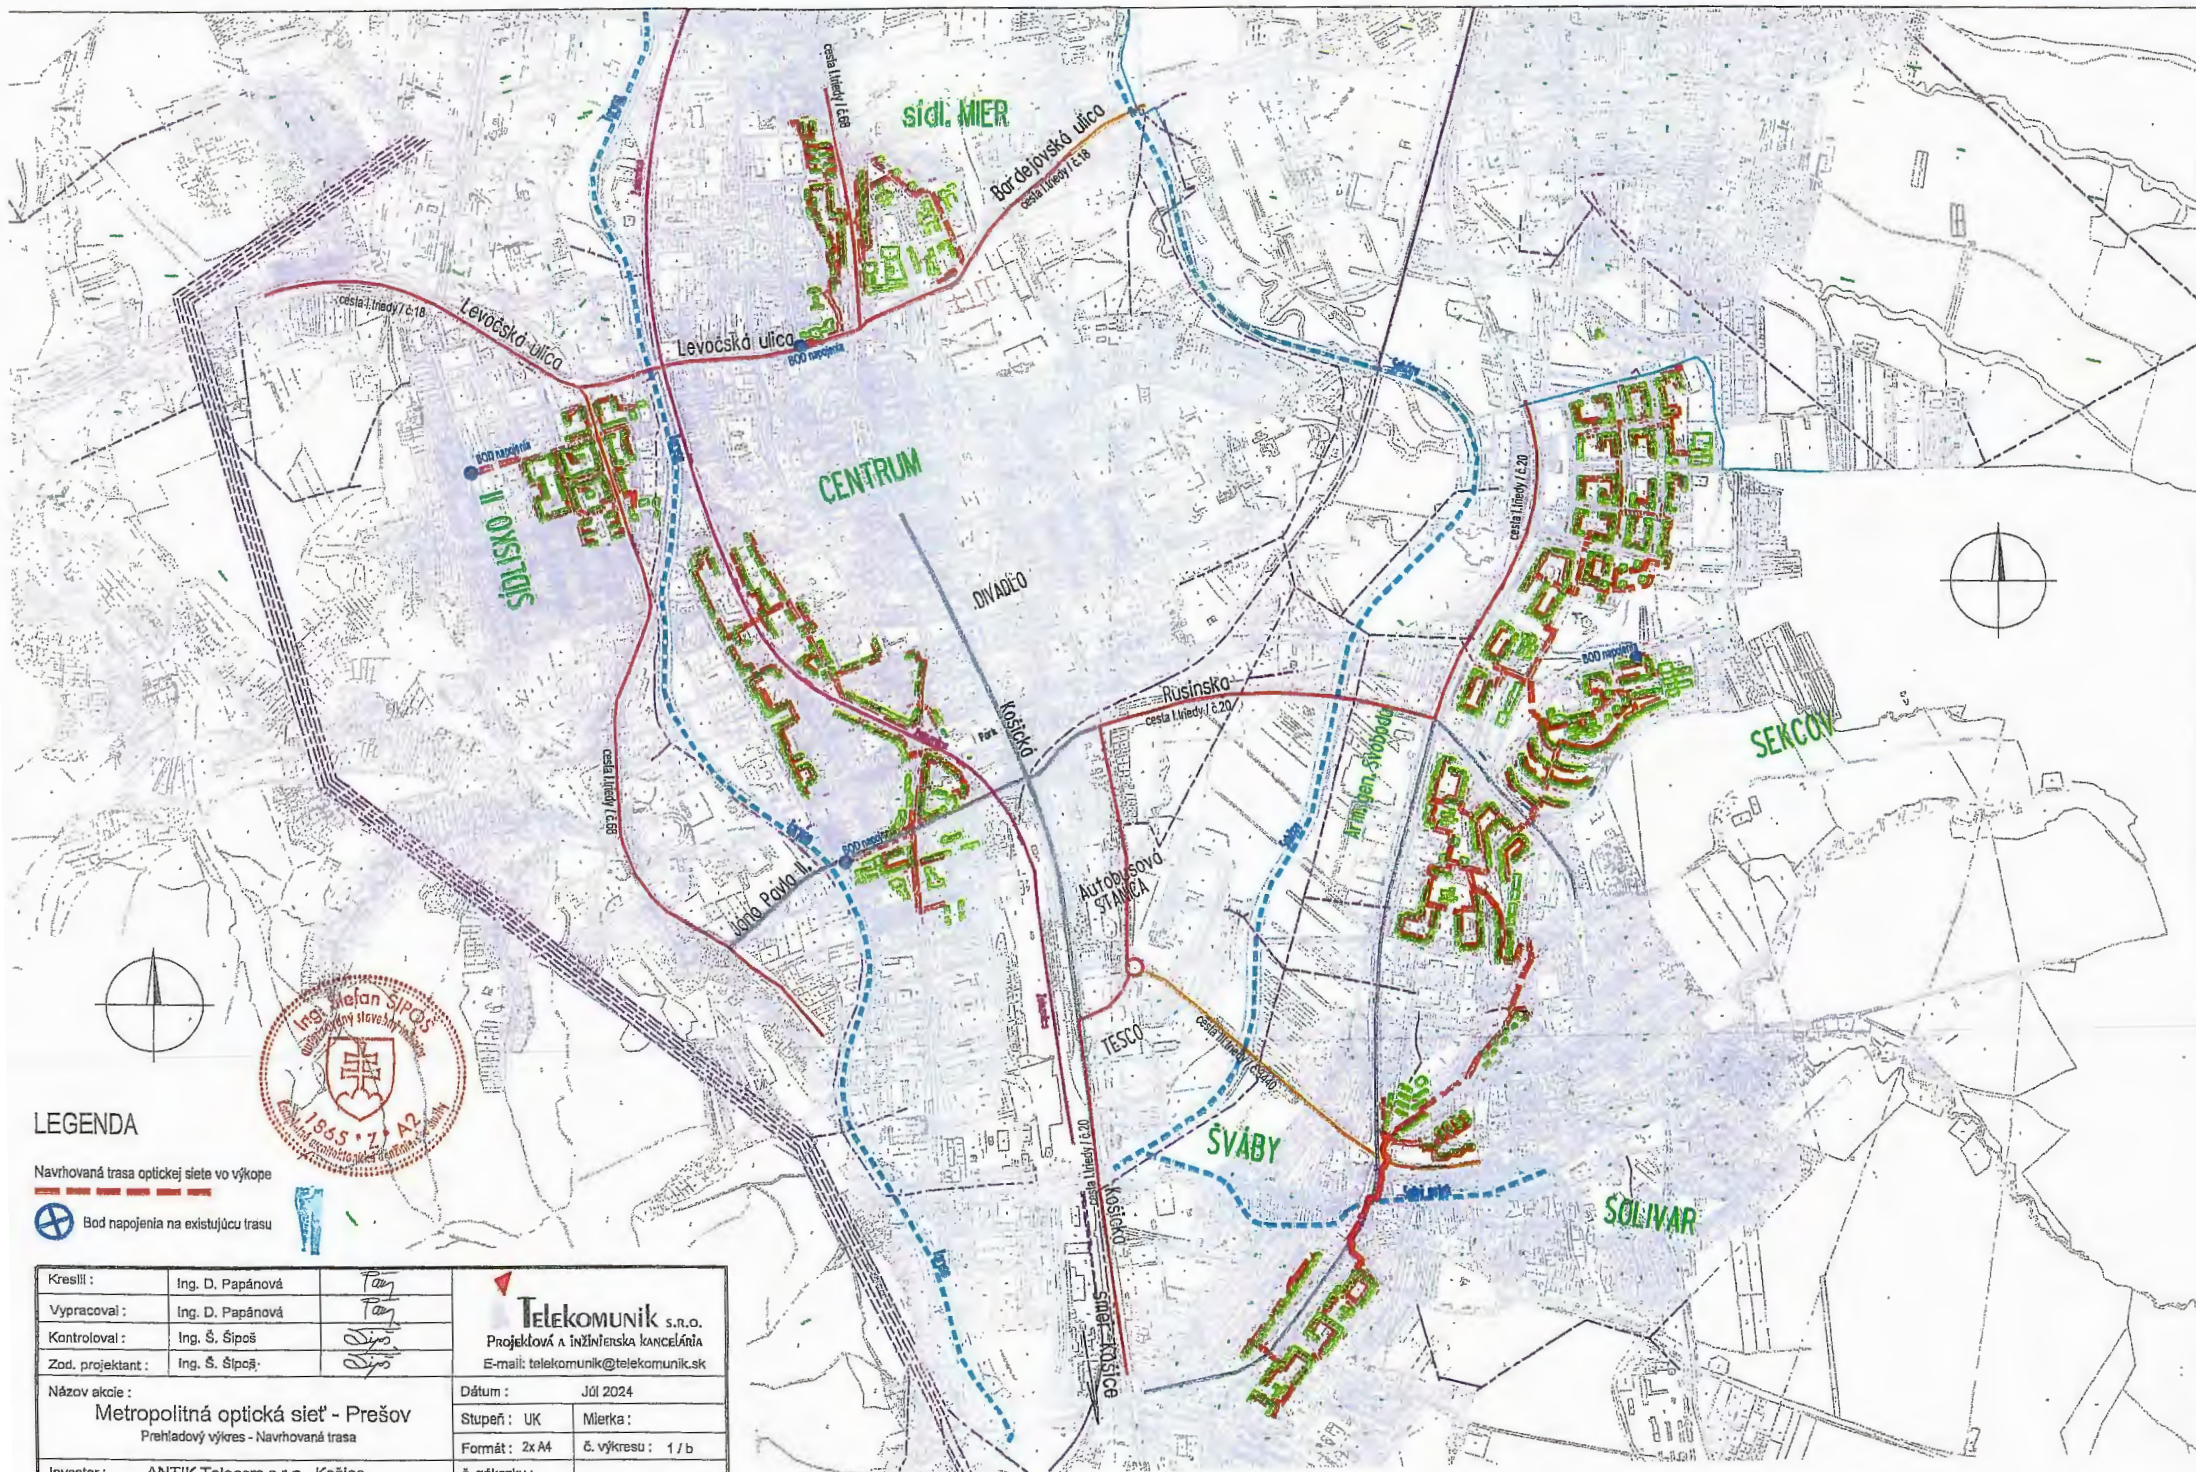

**LEGENDA**

Navrhovaná trasa optickej siete vo výkope

Bod napojenia na existujúcu trasu



Kreslil :	Ing. D. Papánová	<i>Papánová</i>	<p><b>TELEKOMUNIK</b> s.r.o.          Projektová a inžinierska kancelária          E-mail: telekomunik@telekomunik.sk</p>
Vypracoval :	Ing. D. Papánová	<i>Papánová</i>	
Kontroloval :	Ing. Š. Šipoš	<i>Šipoš</i>	
Zod. projektant :	Ing. Š. Šipoš	<i>Šipoš</i>	
Názov akcie :	Metropolitná optická sieť - Prešov		Dátum : Júl 2024
	Stupeň : UK	Mierka :	
	Formát : 2x A4	č. výkresu : 1 / b	
Investor :	ANTIM Telecom s.p.a. Košice	č. záťažky :	