

MESTO PREŠOV

Stavebný úrad

Hlavná ul. č. 73

PSČ 080 01

Číslo : SÚ/6325/120586/2025 – Sf/141

V Prešove dňa: 04.06.2025

Oznámenie o začatí stavebného konania a nariadenie ústneho pojednávania (verejnou vyhláškou)

Dňa 17.03.2025 podal navrhovateľ SPP – distribúcia, a.s., Plátenicka 19013/2, 82109 Bratislava, na stavebnom úrade žiadosť o vydanie stavebného povolenia pre stavbu: „ Rekonštrukcia plynovodov Prešov, Hviezdna, Šafárikova „, na uliciach Hviezdna, Dilongova, Vodárenská, Šafárikova na pozemkoch par. č. KN-C 9693/1, KN-C 4688/15, KN-C 4688/7, KN-C 4688/4, KN-C 4688/16, KN-C 4688/16, KN-C 4688/50, KN-C 4688/48, KN-C 4688/47, KN-C 4688/1, KN-C 4688/31, KN-C 4688/90, KN-C 4688/3, KN-C 4688/78, KN-C 4688/17, KN-C 4688/9, KN-C 9660/4, KN-C 9660/3, KN-C 9660/1, KN-C 4708/1 katastrálne územie Prešov.

Stavba pozostáva z týchto stavebných objektov:

SO 01 PLYNOVODY
SO 01.1 PRIPOJOVACIE PLYNOVODY
SO 01.2 DOPOJENIA OPZ
SO 01.3 PREPOJE A ODPOJE

Obnovované plynárenské zariadenia budú vedené v spevnených a nespevnených plochách na parcelách zaťažených zákonným vecným bremenom existujúceho plynovodu resp. v ochrannom pásme existujúcich plynovodov. Celková dĺžka rekonštruovaných plynovodov bude 379,0 m a budú vedené v pôvodných trasách, resp. v ochrannom pásme pôvodných plynovodov

Mesto Prešov, ako príslušný stavebný úrad v zmysle ustanovenia § 117 zákona č. 50/1976 Zb. o územnom plánovaní a stavebnom poriadku (ďalej v texte len stavebný zákon) v znení neskorších predpisov a v súlade s ustanovením § 61 ods. 4 stavebného zákona oznamuje začatie stavebného konania v predmetnej veci verejnou vyhláškou § 26 odst. 2) zák. č. 71/1967 Zb. o správnom konaní.

Súčasne stavebný úrad **nariaďuje na základe § 61 ods. 1 stavebného zákona** o predložennom návrhu ústne pojednávanie na deň:


02.07.2025 o 09.00 hod.

So stretnutím na stavebnom úrade, Ul. Jarková 26, zasadačka č.d 217

Do podkladov rozhodnutia možno nahliadnuť v pracovných dňoch, pred dňom ústneho pojednávania (po predchádzajúcej telefonickej dohode s príslušným referentom SÚ) na Mestskom úrade v Prešove, stavebnom úrade, Ul. Jarková 26 (č.dv. 306).

Mesto Prešov, stavebný úrad v súlade s § 33 ods. 2 zákona č. 71/1967 Zb. o správnom konaní (správny poriadok) umožňuje účastníkom konania, aby sa pred vydaním rozhodnutia mohli vyjadriť k jeho podkladu i k spôsobu jeho zistenia, prípadne navrhnúť jeho doplnenie. Stavebný úrad upozorňuje účastníkov konania a dotknuté orgány, že svoje námietky a stanoviská môžu uplatniť najneskoršie pri ústnom pojednávaní, inak sa na ne neprihliadne. Ak upovedomený správny orgán alebo účastník konania neoznámia v určenej lehote svoje stanovisko k navrhovanej stavbe, má zato, že z hľadiska ním sledovaných záujmov so stavbou súhlasí. Ak sa dá niektorý z účastníkov konania zastupovať, predloží jeho zástupca písomnú plnú moc v zmysle § 17 ods. 3 správneho poriadku.

MESTO PREŠOV
STAVEBNÝ ÚRAD
Hlavná 73, 080 01 Prešov
-15-

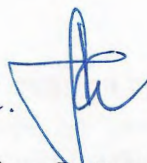V.z. 

Ing. Tatiana Lutterová
Vedúca stavebného úradu

Táto vyhláška, ktorou sa oznamuje začatie stavebného konania, musí byť vyvesená v súlade s ustanovením § 26 odst. 2) zák. č. 71/1967 Zb. o správnom konaní a podľa § 61 odst.4) stavebného zákona po dobu 15 dní na úradnej tabuli mesta Prešov a zverejnená na internete – elektronickej tabuli mesta Prešov (www.presov.sk). Posledný deň tejto lehoty je dňom doručenia oznámenia o začatí stavebného konania

Úradný záznam

Verejná vyhláška, ktorou sa oznamuje začatie stavebného konania pre stavbu: „Rekonštrukcia plynovodov Prešov, Hviezdna, Šafárikova „ bola vyvesená na úradnej tabuli Mesta Prešov a zverejnená na elektronickej úradnej tabuli Mesta Prešov (www.presov.sk)


- 5. 06. 2025

Dňa.....
MESTO PREŠOV
Mestský úrad
Hlavná č. 73
Pečiatka a podpis

Verejná vyhláška, ktorou sa oznamuje začatie stavebného konania pre stavbu: „Rekonštrukcia plynovodov Prešov, Hviezdna, Šafárikova „ bola zvesená z úradnej tabule Mesta Prešov a zverejnená na elektronickej úradnej tabuli Mesta Prešov (www.presov.sk)

Dňa.....

.....
Pečiatka a podpis

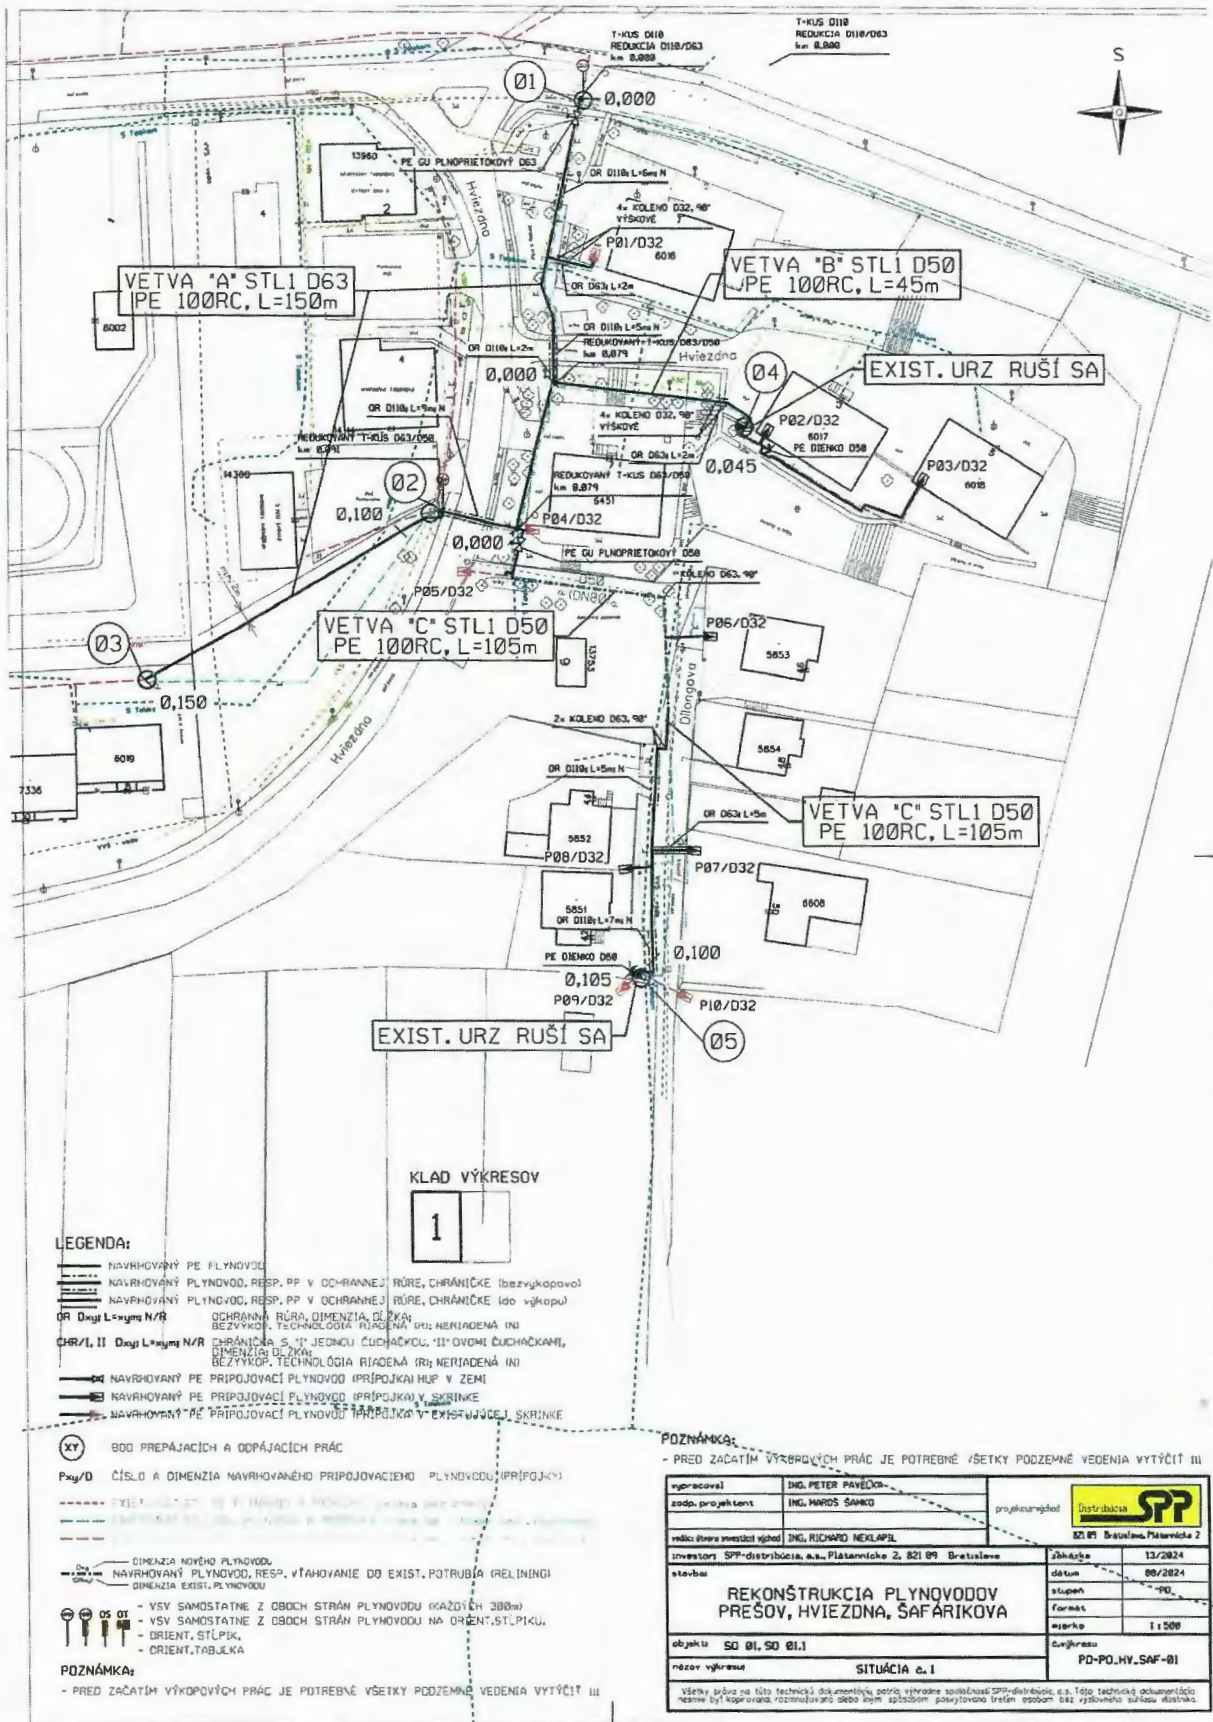


LEGENDA:

- NAVRHOVANÝ PE PLYNOVOD
- NAVRHOVANÝ PLYNOVOD, RESP. PP V OCHRANNEJ RÚRE, CHRÁNIČKE (bezvykopoví)
- NAVRHOVANÝ PLYNOVOD, RESP. PP V OCHRANNEJ RÚRE, CHRÁNIČKE (do výkopu)
- OR D_{obj} L_{vyjm} N/R OCHRANNÁ RÚRA, DIMENZIA, DĚŽKA BEZVÝKOP. TECHNOLÓGIA RIADENÁ (R); NERIADENÁ (NI)
- CHR/I, II D_{obj} L_{vyjm} N/R CHRÁNIČKA S 1" JEDNOU ČUCHÁČKOU, 11" OVOMI ČUCHÁČKAMI, DIMENZIA DĚŽKA; BEZVÝKOP. TECHNOLÓGIA RIADENÁ (R); NERIADENÁ (NI)
- NAVRHOVANÝ PE PŘIPOJOVACÍ PLYNOVOD (PŘÍPOJKY) HUP V ZEMI
- NAVRHOVANÝ PE PŘIPOJOVACÍ PLYNOVOD (PŘÍPOJKY) V SKRINKE
- NAVRHOVANÝ PE PŘIPOJOVACÍ PLYNOVOD (PŘÍPOJKY) V EXISTUJÍCÍ SKRINKE
- XY BOD PŘEPÁJACÍCH A ODPÁJACÍCH PRÁC
- Pa_{xy}/D ČÍSLO A DIMENZIA NAVRHOVANÉHO PŘIPOJOVACIEHO PLYNOVODU (PŘÍPOJKY)
- EXIST. URZ RUŠI SA V HĽADANÍ A VÝKOPOVÝCH PRÁCH
- EXIST. URZ RUŠI SA V HĽADANÍ A VÝKOPOVÝCH PRÁCH
- DIMENZIA NOVÉHO PLYNOVODU
- NAVRHOVANÝ PLYNOVOD, RESP. VŤAHOVANIE DO EXIST. POTRUBIA (RELINING) DIMENZIA EXIST. PLYNOVODU
- VŠY SAMOSTATNE Z OBOCH STRÁN PLYNOVODU (KAŽDÝCH 300m)
- VŠY SAMOSTATNE Z OBOCH STRÁN PLYNOVODU NA ORIENT. ST. PÍKU,
- ORIENT. ST. PÍKU,
- ORIENT. TABUĽKA

KLAD VÝKRESOV
1

POZNÁMKY:

- PRED ZAČATÍM VÝKOPOVÝCH PRÁC JE POTREBNÉ VŠETKY PODZEMNÉ VEDENIA VYTÝČIŤ III

výpracoval	ING. PETER PAVEČO	projektant	
zodp. projektant	ING. MAROS ŠANČO	projektant	
redaktor	ING. RICHARD NEKLAPAL	projektant	SPP distribúcia 821 09 Bratislava, Piateho 2
investor	SPP-distribúcia, a.s., Piateho 2, 821 09 Bratislava	zhodnotenie	13/2024
stavba	REKONŠTRUKCIA PLYNOVODOV PREŠOV, HVIEZDNA, ŠAFARIKOVA	dátum	08/2024
objekt	SO 01, SO 01.1	stupeň	PO
názov výkresu	SITUÁCIA č. 1	formát	A3
		skala	1:500
		číslo výkresu	PO-PO.HV.SAF-01

Všetky údaje na túto technickú dokumentáciu podľa výkresu spoločnosť SPP-distribúcia, a.s. Táto technická dokumentácia nesmie byť kopirovaná, rozširovaná alebo iným spôsobom poskytovaná tretím osobám bez výslovného súhlasu vlastníka.