

Vyvesené dňa 17. 12. 2018

MESTO PREŠOV

Stavebný úrad

Zvesené dňa _____

Hlavná ul. č. 73, Prešov

PSC 080 01

Číslo: SÚ/12492/178523/2018 – Sf/222

V Prešove dňa: 13.12.2018

Oznámenie o začatí územného konania a pozvanie na ústne pojednávanie (verejná vyhláška)

Navrhovateľ **Prešovská univerzita v Prešove** so sídlom **17. novembra 15, 080 01 Prešov**, podal dňa 20.08.2018 návrh na vydanie rozhodnutia o umiestnení stavby: **“ Parkovacie plochy pre VŠA v areáli Prešovskej univerzity v Prešove “** „SO 01 Parkovisko, SO 02 Dažďová kanalizácia “ na ulici 17. novembra, na pozemku par.č. KN-C 5833/4 katastrálne územie Prešov.

Uvedeným dňom sa začalo územné konanie.

Mesto Prešov, ako vecne a miestne príslušný stavebný úrad podľa § 117 zák. č. 50/1976 Zb. o územnom plánovaní a stavebnom poriadku, v znení jeho noviel (ďalej v texte stavebný zákon), podľa § 36 odst. 4) stavebného zákona oznamuje začatie územného konania o umiestnení stavby: **“ Parkovacie plochy pre VŠA v areáli Prešovskej univerzity v Prešove “** všetkým účastníkom konania verejnou vyhláškou.

Mesto Prešov, ako príslušný stavebný úrad nariaďuje v súlade s § 36 odst.1 stavebného zákona ústne konanie spojené s miestnym zisťovaním, ktoré sa bude konať.

Dňa 10.01.2019 o 08.30 hod

so stretnutím na: **Mestskom úrade v Prešove , ul. Jarkova č. 26, v zasadacej miestnosti na 1.poschodí, miestnosť č. 217.**

Do podkladov na vydanie rozhodnutia o umiestnení stavby je možné nahliadnuť pred stanoveným termínom ústneho jednania na MsÚ v Prešove – stavebnom úrade, na **Jarkovej ulici 26, 2. poschodie, kancelária č. 306, na základe vopred dohodnutého termínu** je potrebné sa vopred telefonicky objednať na tel. číslo 051/3100 533.

Podľa § 36 odst. 1 stavebného zákona účastníci územného konania môžu svoje námietky a pripomienky k predloženému návrhu uplatniť najneskôr pri ústnom pojednávaní, inak sa na ne neprihliadne.


Upozorňuje tiež účastníkov konania, že stavebný úrad podľa § 42 odst. 4 stavebného zákona v odvolacom konaní nebude prihliadať na námietky a pripomienky, ktoré neboli uplatnené v prvostupňovom konaní v určenej lehote, hoci uplatnené mohli byť a tiež na možnosť účastníkov konania dať sa zastupovať v konaní zástupcom na základe písomného splnomocnenia predloženého pred začiatkom tohto ústneho pojednávania.

Dotknuté orgány štátnej správy oznámia svoje stanoviská v rovnakej lehote, v ktorej môžu uplatniť svoje pripomienky a námietky účastníci územného konania.

Ak niektorý z orgánov štátnej správy potrebuje na riadne posúdenie návrhu dlhší čas je povinný požiadať stavebný úrad o primerané predĺženie lehoty.

Ak dotknutý orgán štátnej správy, ktorý bol vyrozumený o začatí územného konania neoznámí v predĺženej lehote svoje stanovisko k navrhovanej stavbe, stavebný úrad bude mať za to, že so stavbou z hľadiska ním sledovaných záujmov súhlasí.

MESTO PREŠOV
STAVEBNÝ ÚRAD
Hlavná 73, 080 01 Prešov
-15-

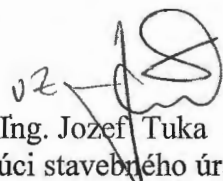02 
Ing. Jozef Tuka
Vedúci stavebného úradu

Úradný záznam

Verejná vyhláška bola vyvesená na úradnej tabuly Mesta Prešov a zverejnená na elektronickej úradnej tabuli Mesta Prešov (www.presov.sk)

17. 12. 2013

Dňa.....
MESTO PREŠOV
Mestský úrad
Hlavná č. 73
080 01 PREŠOV
Pečiatka a podpis
- 1 -

Verejná vyhláška bola zvesená z úradnej tabule Mesta Prešov a zverejnená na elektronickej úradnej tabuli Mesta Prešov (www.presov.sk)

Dňa.....

.....
MESTO PREŠOV
Pečiatka a podpis
Mestský úrad
Hlavná č. 73
080 01 PREŠOV
- 1 -

PARKOVACIE PLOCHY PRI VŠA V AREALI PU


SITUÁCIA M 1:500

Rieši projekt stavby :
Spevnené plochy
pred budovou rektorátu
a úprava obslužnej
komunikácie
v areáli PU v Prešove

SPEVNEŇ PLOCHA
VETVA "P1"
PLOCHY 1243 m²

VETVA "g"
ŠÍRKY 4,20 - 6,0 m
DL 337,10 m

5841
PREŠOVSKÁ UNIVERZITA
V PREŠOVE

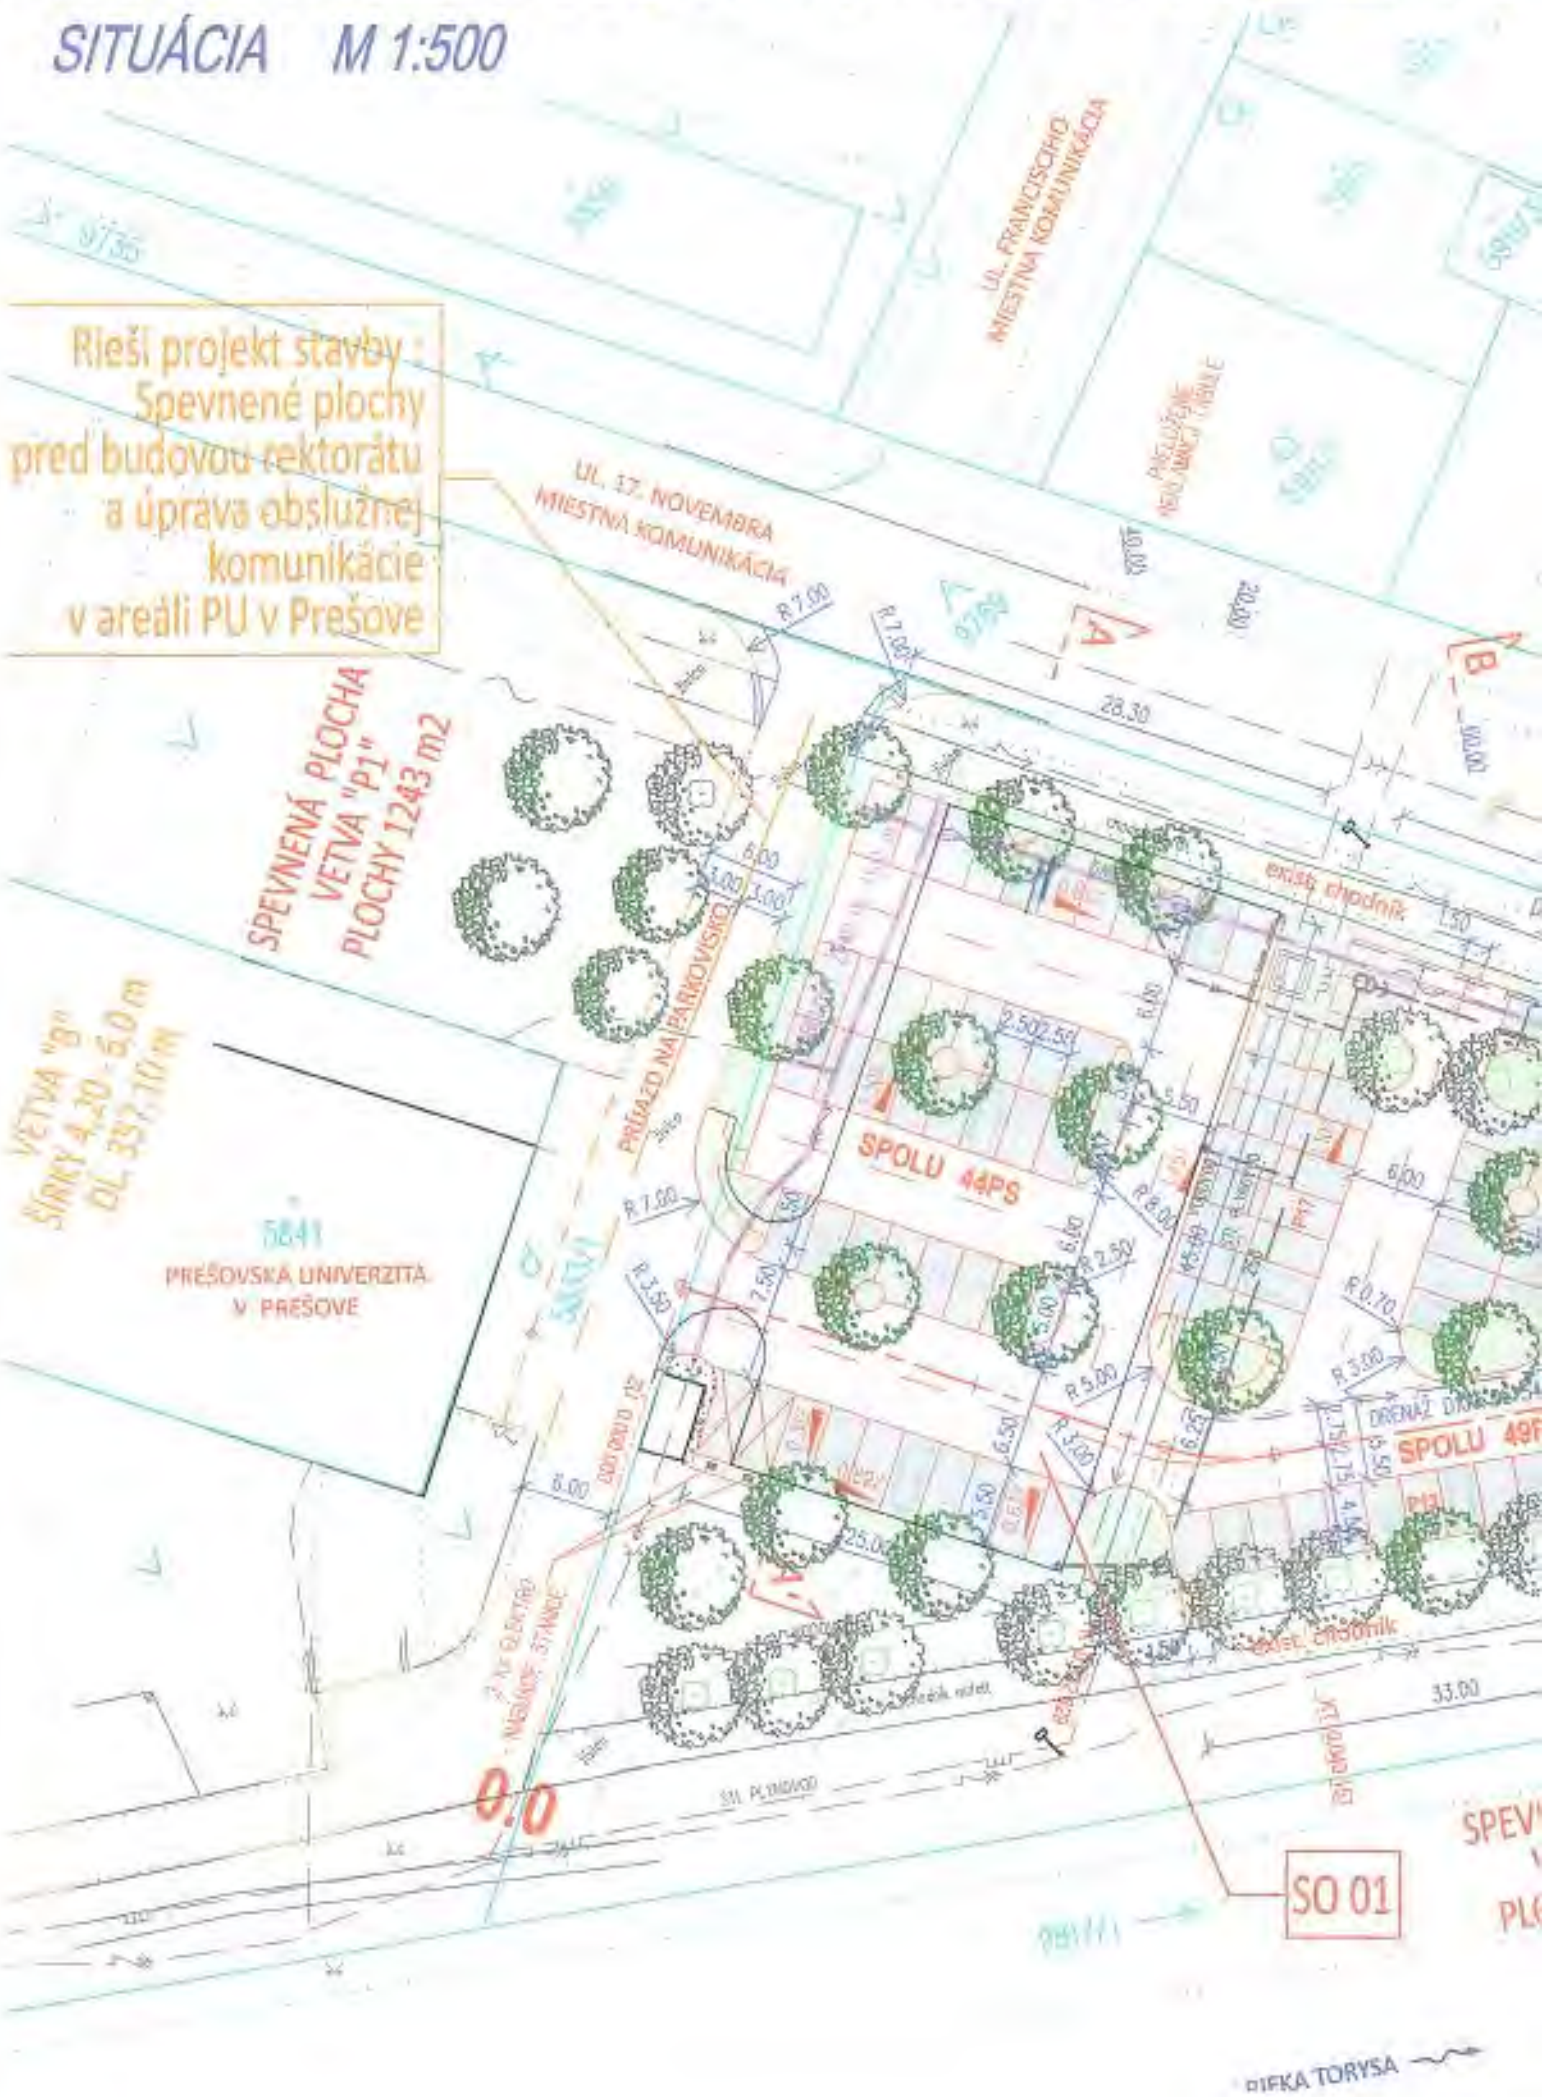


SO 01

PIPKA TORYSA

V PREŠOVE

LEGEN

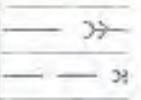

LEGEN



OVENÁ PLOCHA
ETVA "P2"
OCHY 1111 m²

PREŠOV
intravilán mesta

UL. 17. NOVEMBRA
MIESTNA KOMUNIKÁCIA

RETENČNÁ
NÁDRŽ

PREŠOV
intravilán mesta

OCHRANNÉ PÁSMA:

- MIESTNA KOMUNIKÁCIA I. A II. TRIEDY
- ELEKTRICKÉ VEDENIE VVN
- ELEKTRICKÉ VEDENIE VN A NN
- VTL DO DN 200, STL PLYNOVOD
- KANALIZÁCIA
- VODOVODNÉ POTRUBIE
- DIAĽKOVÝ KÁBEL
- KÁBELOVÉ VEDENIE VŠETKÝCH DRUHOV

- 15 m OD OSI CESTY
- 15 m OD OKRAJA VODIČ
- 10 m OD OKRAJA VODIČ
- 4 m OD OSI POTRUBIA
- 3 m OD OKRAJA POTRU
- 2 m OD OKRAJA POTRU
- 2 m OD OSI VEDENIA
- 1 m OD OSI VEDENIA