

- 5. 09. 2025

Vyvesené dňa _____

Zvesené dňa _____

Oznámenie verejnou vyhláškou

Spoločnosť **Východoslovenská distribučná a.s. Mlynská 31, Košice** pripravuje realizáciu nižšie uvedenej stavby, ktorej obsahom je **rekonštrukcia existujúceho VN vedenia** podľa priloženej grafickej situácie.

Názov stavby: „**PREŠOV-Sídl.Sekčov - úprava VN kábla V708 V707**“

katastrálne územie: **Prešov**

Predpokladaný termín ukončenia realizácie stavby je rok 2026.

Východoslovenská distribučná a.s. týmto oznamuje vlastníkom a užívateľom nehnuteľností vstup na nehnuteľnosti, ktoré majú byť predmetnou stavbou dotknuté.

Ak vznikne vlastníkovi nehnuteľnosti v dôsledku realizácie stavby majetková ujma, má nárok na náhradu škody.

Toto oznámenie bude vyvesené na úradnej tabuli obce 30 dní od dátumu jeho vyvesenia.

Do projektovej dokumentácie je možné nahliadnuť na mestskom úrade.

V prípade potreby ďalších informácií k stavbe nás môžete kontaktovať na tel. č. +421948042013.

Vo Vranove n/T, dňa 04.09.2025

Ing. Ján Mital'
Projektový inžiniering

EL PRO KAN, s.r.o.
M. R. Štefánika 212/181, 093 01 Vranov n. T.
IČO: 44 104 944 IČ DPH: SK2022577348


vyvesené dňa/pečiatka obce

Právne informácie: Toto oznámenie je splnením oznamovacej povinnosti prevádzkovateľa distribučnej sústavy podľa ust. § 11 ods. 2 zák. č. 251/2012 Z.z. o energetike a o zmene niektorých zákonov. Realizácia stavby podľa tohto oznámenia je výkonom oprávnení prevádzkovateľa distribučnej sústavy podľa ust. § 11 ods. 1 zák. č. 251/2012 Z.z. o energetike a o zmene niektorých zákonov. V prípade neumožnenia vstupu na nehnuteľnosť podľa tohto oznámenia, berie vlastník (užívateľ) nehnuteľnosti na vedomie právne dôsledky z toho plynúce.



Prešov

katastrálne územie
Prešov (849 502)

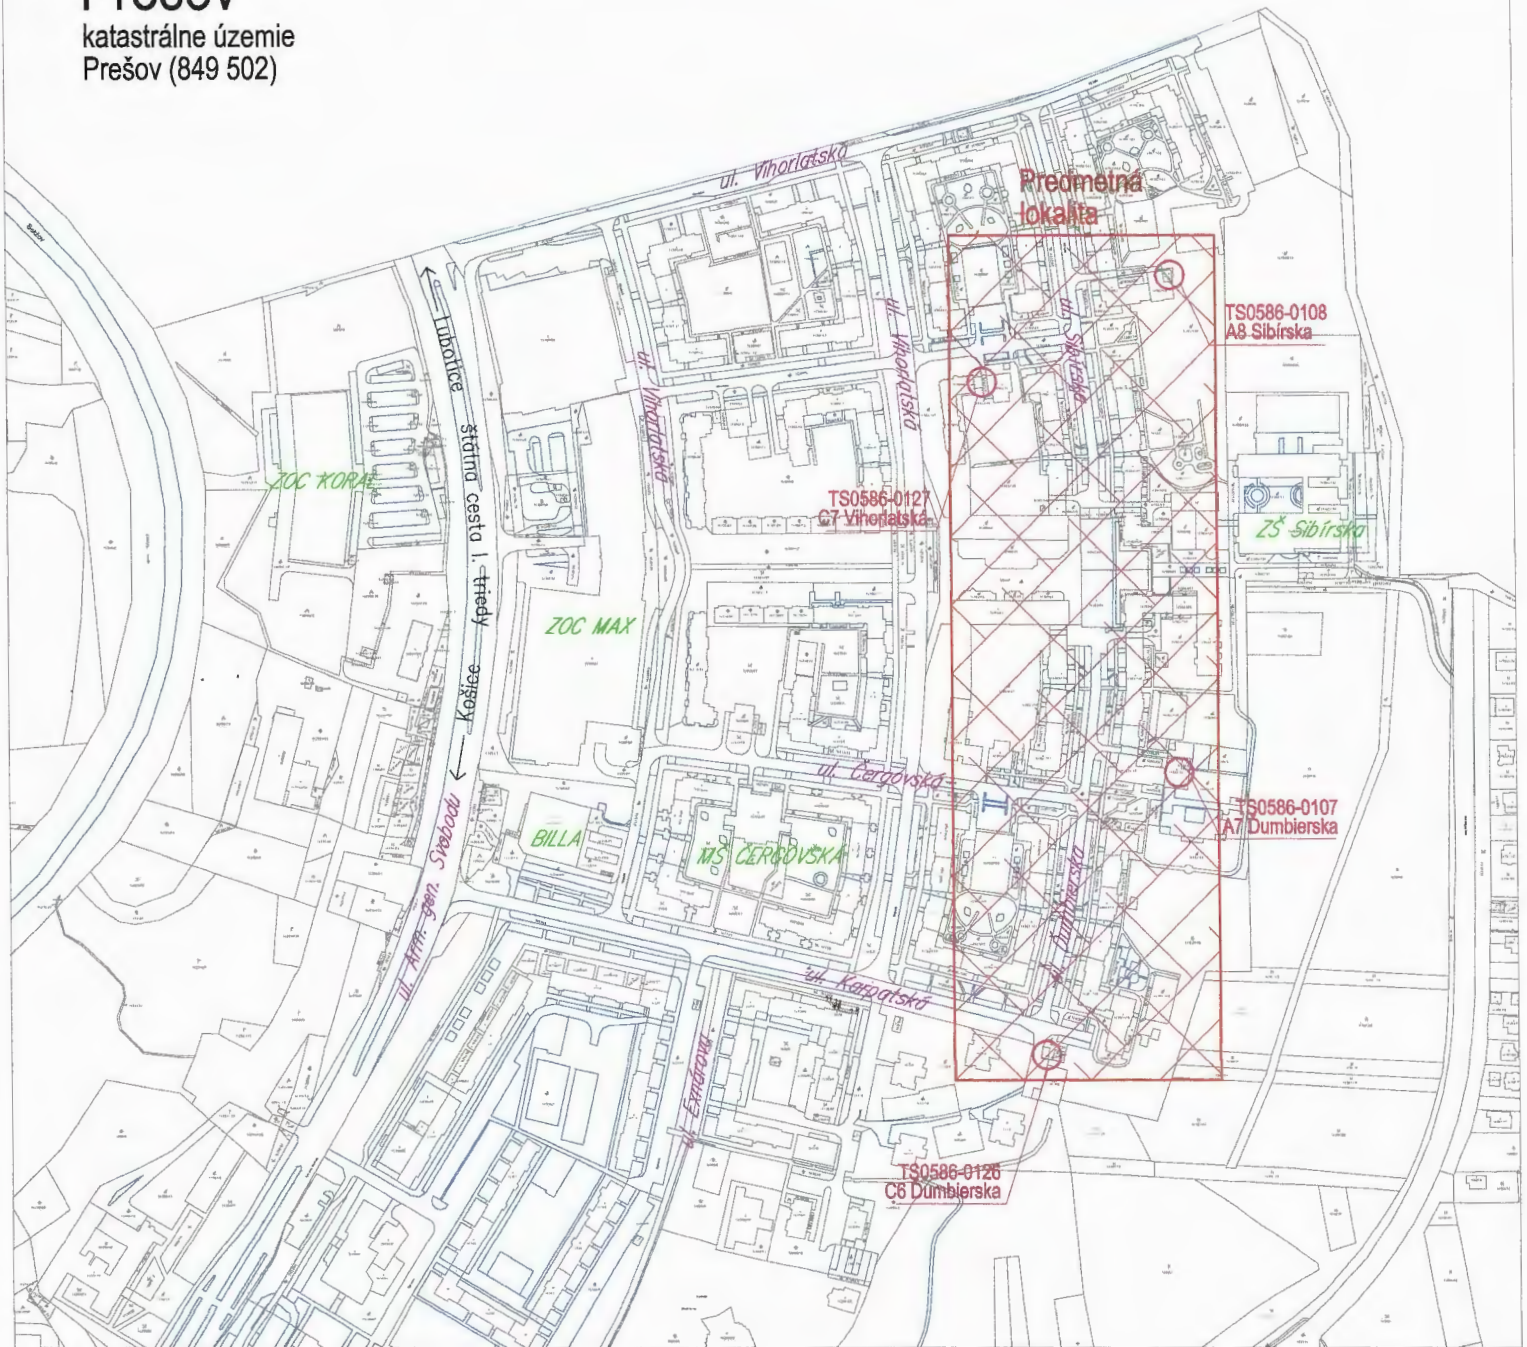

UPOZORNENIE :

Na projekt sa vzťahuje autorsko-právna ochrana v zmysle zákona č. 618/2003 Z.z. (Autorský zákon), v znení zákona č. 84/2007 Z.z. a preto má autor diela autorské právo na predmetné projektové dielo a to je neprevoditeľné a časovo obmedzené. Autor diela má aj výhradné právo udeľovať súhlas na prípadné prenechanie diela na využívanie tretím osobám, resp. na použitie diela alebo jeho častí na vytvorenie nového diela. Pod použitím projektového diela sa rozumie jeho zhmotnenie vo forme projektovej dokumentácie a právo autora nemožno zmluvne obmedziť ani vylúčiť.

Č. sady



Hl. inžinier projektu Ing. KANDAL <i>Michal</i>	Zodpovedný projektant: Ing. KANDAL <i>Michal</i>	Vypracoval: Ing. SARAKA <i>Sarka</i>
Investor:	VÝCHODOSLOVENSKÁ DISTRIBUČNÁ, a.s.	
Adresa:	MLYNSKÁ 31, 042 91 KOŠICE	

EL PRO KAN
 Adresa: M. R. Štefánika 212/181
 093 01 VRANOV n/T
 E-mail: elprokan@elprokan.sk
 Web: www.elprokan.sk

Názov stavby :	Archív. č.:	IP12455/2024
PREŠOV-Sídl.Sekčov - úprava VN kábla V708 V707	Formát:	A4
Objekt : SO 01 - SILNOPRÚDOVÉ ELEKTRICKÉ ROZVODY	Dátum:	06/2025
Obsah : Situácia širších vzťahov	Stupeň PD:	RP
	Číslo zák.:	IP12455
	Mierka:	1 : 5 000
	Č. výkr.:	01