

Mesto Prešov

stavebný úrad

Hlavná 73, Prešov

PSČ 080 01

č: SÚ/1395/6204/2019-Kt

V Prešove dňa: 22.012019

Vybavuje: Ing. František Kunderát,
e - mail: frantisek.kundrat@presov.sk
☎ 051/3100530

V E R E J N Á V Y H L Á Š K A ,

ktorou sa oznamuje začatie územného konania pre líniovú inžiniersku stavbu:

„Bardejovská ul. - dopravné pripojenie investície II.“

Na Mesto Prešov, stavebný úrad, ako príslušný stavebný úrad podľa § 119 zák. č. 50/1976 Zb. o územnom plánovaní a stavebnom poriadku v znení neskorších predpisov (ďalej v texte stavebný zákon), bol podaný dňa 09.01.2019 navrhovateľom **Obec Ľubotice, IČO 00690538, Čsl. letcov 2, 080 06 Ľubotice a CONCEPT1, s.r.o., IČO 46110925, Bardejovská 3, 080 06 Ľubotice**

Obec Ľubotice, IČO 00690538, Čsl. letcov 2, 080 06 Ľubotice a CONCEPT1, s.r.o., IČO 46110925, Bardejovská 3, 080 06 Ľubotice podali návrh na vydanie zmeny územného rozhodnutia pre umiestnenie líniovej inžinierskej stavby: „**Bardejovská ul. - dopravné pripojenie investície II.**“, na pozemkoch parc. č. **KN-C 20796, 20798, 2639, 2641, 2642, 2643/1, 2643/2, 2643/3, KN-E 891/3**, k.ú. **Ľubotice**, s veľkým počtom účastníkov konania.

Líniová inžinierska stavba: „**Bardejovská ul. - dopravné pripojenie investície II.**“ sa člení v rozsahu nasledovných stavebných objektov a prevádzkových súborov a to:

- **SO 01 – Komunikácia a chodníky**
- **SO 02 – Dažďová komunikácia**
- **SO 03 – Verejné osvetlenie**
- **SO 04 – Rozšírenie verejného vodovodu**

Stavebný úrad podľa §26 ods. 1) zák. č. 71/1967 Zb. o správnom konaní a v súlade s §36 ods.4) stavebného zákona, v znení jeho noviel oznamuje začatie územného konania všetkým účastníkom konania o umiestnení líniovej inžinierskej stavby „**Bardejovská ul. - dopravné pripojenie investície II.**“, na pozemku parc. č. **KN-C 20796, 20798, 2639, 2641, 2642, 2643/1, 2643/2, 2643/3, KN-E 891/3** k.ú. **Ľubotice**, verejnou vyhláškou.

Mesto Prešov, príslušný stavebný úrad nariaďuje v súlade s § 36 ods.1 zákona č. 50/1976 Zb. o územnom plánovaní a stavebnom poriadku /stavebný zákon/ v znení jeho noviel, ústne konanie spojené s miestnym zisťovaním, ktoré sa bude konať

26.02.2019 o 10:30 hod

so stretnutím na: **Obecnom úrade v Ľuboticiach**

Úradný záznam:

Verejná vyhláška, ktorou sa oznamuje začatie územného konania pre líniovú inžiniersku stavbu: „Bardejovská ul. - dopravné pripojenie investície II - verejnoprospešná stavba“, bola vyvesená na úradnej tabuli Mesta Prešov a Obce Ľubotice

23. 01. 2019

dňa

MESTO PREŠOV

Mestský úrad

Hlavná s. 73


080 01 MESTO PREŠOV

Pečiatka a podpis

Verejná vyhláška, ktorou sa oznamuje začatie územného konania pre líniovú inžiniersku stavbu: „Bardejovská ul. - dopravné pripojenie investície II - verejnoprospešná stavba“, bola zvesená z úradnej tabule Mesta Prešov a Obce Ľubotice

dňa

Pečiatka a podpis

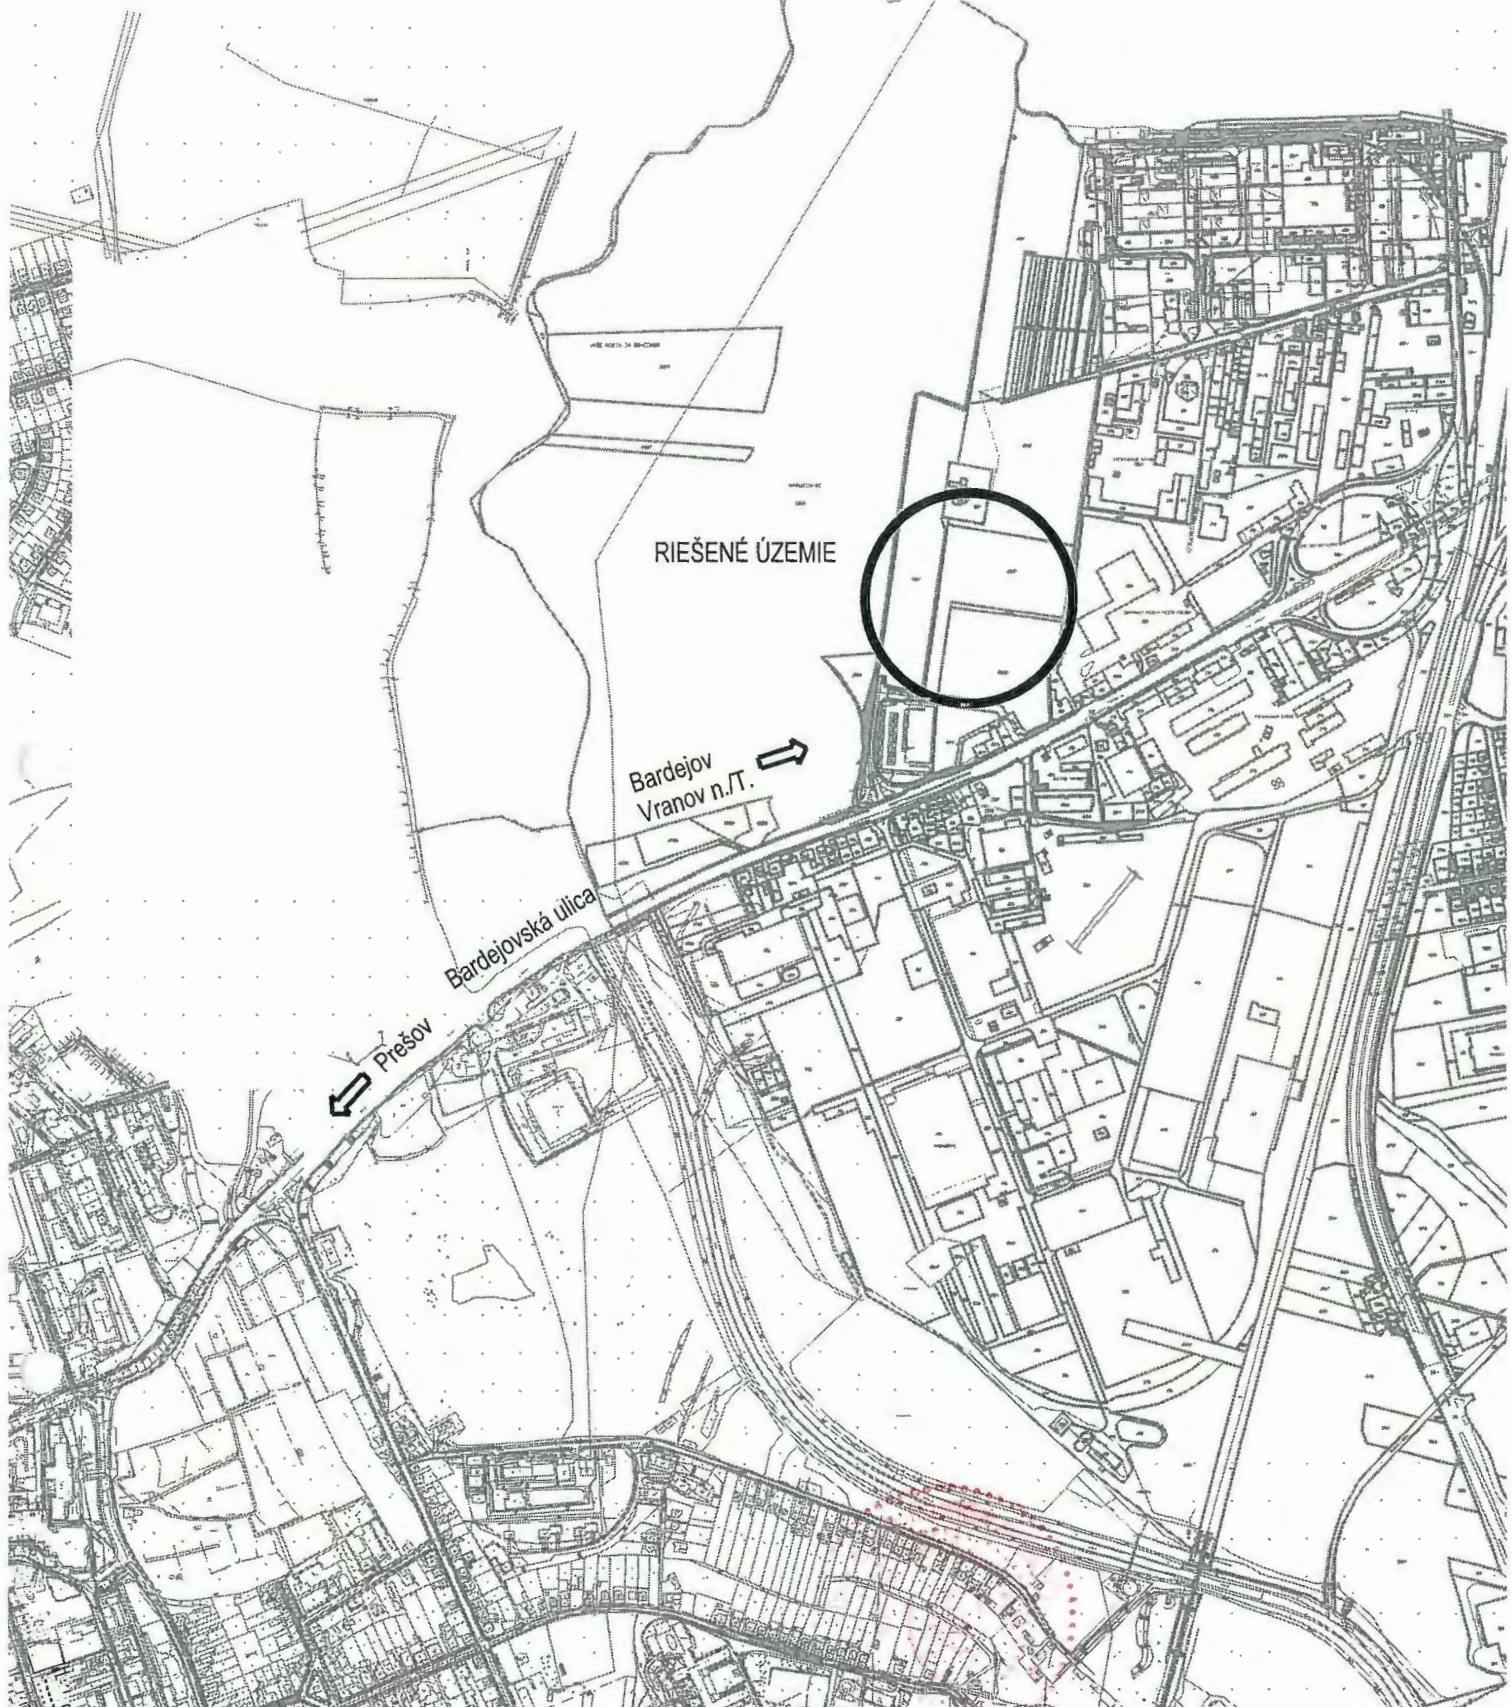

PROJEKTANT:		ARCHITEKT:		ZODP.PROJEKTANT:		TRISTÁN studio s.r.o. Vyšná Šebastová 138, 080 06 Prešov tel.: 0517765906, mobil : 0905 537 289 email: tristanstudio@tristanstudio.sk	
Ing.arch.Marián Ferjo		Ing.arch.Marián Ferjo		Ing.arch.Marián Ferjo			
INVESTOR:		Concept 1 s.r.o., Bardejovská 3, 080 06 Prešov					
STAVBA: Bardejovská ul.-dopravné pripojenie investície II. Zmena č.1, Bardejovská ul., Ľubotice Parcela : KNC 2639, 2641, 2642, 2643/1, 2643/2, 20796, 20798, KNE 891/3							
DIEL: D		OBJEKT:					
OBSAH: Situácia - širšie vzťahy							
ÚČEL:		UR		ARCHIV.Č.:			
FORMÁT:		1x44		DÁTUM: 11/2018			
PROFESIA:		ČÍSLO VÝKRESU					
MIERKA:		<div style="font-size: 48px; font-weight: bold; text-align: center;">C1</div>					
M 1:10 000							