

Mesto Prešov

Stavebný úrad

So sídlom Hlavná ul. č. 73, Prešov

PSČ 080 01

Číslo: SÚ/659/5817/2019 – S1/5

V Prešove dňa: 07.02.2019

Oznámenie o začatí územného konania a pozvanie na ústne pojednávanie (verejná vyhláška)

Vydané dňa 11.02.2019

Zvesené dňa

Navrhovateľ: **Východoslovenská distribučná, a.s. Mlynská 31, 04001 Košice**, podala dňa 26.11.2018 návrh na vydanie územného rozhodnutia na líniovú inžiniersku stavbu: „ **Cemjata – Bzenov – kabelizácia V203 “ SO 01 Silnoprúdové elektrické rozvody montáž, demontáž, PS 01 Trafostanica Orange montáž, demontáž, PS 02 Trafostanica Záhradky** “, na pozemkoch parc. č. KN-C 15461/1, KN-C 15419, KN-C 15322/1, KN-C 15322/3, KN-C 15322/2, KN-C 15216/1, KN-C 15219, KN-C 15211, KN-C 15221, KN-C 15251, KN-C 15252, KN-C 15250/2, KN-C 15249, KN-C 15248, KN-C 15246/2 katastrálne územie Prešov KN-C 756, KN-C 730, KN-C 724, KN-C 725 katastrálne územie Radatice, KN-C 347/4 katastrálne územie Bzenov.

Keďže predmetná stavba sa umiestňuje na pozemkoch v katastrálnom území viacerých obci Okresný úrad v Prešove – Odbor výstavby a bytovej politiky rozhodnutím č. OU-PO-OVBP1-2019/009346/0010825 zo dňa 29.01.2019 určil v zmysle ustanovenia § 119 ods. 1 ako príslušný stavebný úrad ktorý vykoná konanie a vydá rozhodnutie Mesto Prešov.

Mesto Prešov, ako vecne a miestne príslušný stavebný úrad podľa § 119 ods. 1 zák. č. 50/1976 Zb. o územnom plánovaní a stavebnom poriadku, v znení jeho noviel (ďalej v texte stavebný zákon), podľa § 36 odst. 4) stavebného zákona oznamuje začatie územného konania verejnou vyhláškou o umiestnení íniovej inžinierskej stavby: „ **Cemjata – Bzenov – kabelizácia V203 “ SO 01 Silnoprúdové elektrické rozvody montáž, demontáž, PS 01 Trafostanica Orange montáž, demontáž, PS 02 Trafostanica Záhradky** “ a súčasne zvoláva ústne konanie spojené s miestnym zisťovaním, ktoré sa bude konať.

Dňa 11.03.2019 o 09.00 hod

so stretnutím na: **Mestskom úrade v Prešove, Hlavná 73 – zasadacia miestnosť 217**

Do podkladov na vydanie rozhodnutia o umiestnení stavby je možné nahliadnuť pred stanoveným termínom ústneho jednania na MsÚ v Prešove – stavebnom úrade, na **Jarkovej ulici 26, 2. poschodie, kancelária č. 306, na základe vopred dohodnutého termínu** je potrebné sa vopred telefonicky objednať na tel. č. 051/3100 533.

Podľa § 36 odst. 1 stavebného zákona účastníci územného konania môžu svoje námietky a pripomienky k predloženému návrhu uplatniť najneskôr pri ústnom pojednávaní, inak sa na ne neprihliadne.

Upozorňuje tiež účastníkov konania, že stavebný úrad podľa § 42 odst. 4 stavebného zákona v odvolacom konaní nebude prihliadať na námietky a pripomienky, ktoré neboli uplatnené v prvostupňovom konaní v určenej lehote, hoci uplatnené mohli byť a tiež na

možnosť účastníkov konania dať sa zastupovať v konaní zástupcom na základe písomného splnomocnenia predloženého pred začiatkom tohto ústneho pojednávania.

Dotknuté orgány štátnej správy oznámia svoje stanoviská v rovnakej lehote, v ktorej môžu uplatniť svoje pripomienky a námietky účastníci územného konania.


Táto vyhláška, ktorou sa oznamuje začatie územného konania, musí byť vyvesená v súlade s ustanovením § 26 ods. 2 zák. č. 71/1967 Zb. o správnom konaní a podľa § 36 ods. 4 stavebného zákona po dobu 15 dní na úradnej tabuli Mesta Prešov, obce Bzenov, obce Radatice, a zverejnená na internetovej stránke Mesta Prešov www.presov.sk.

Posledný deň tejto lehoty je dňom doručenia oznámenia o začatí územného konania.

Do lehoty sa nezapočítava v súlade s § 27 ods. 2 správneho poriadku deň, keď došlo ku skutočnosti určujúcej začiatok lehoty.

Ak koniec lehoty pripadne na deň pracovného pokoja, je posledným dňom lehoty najbližší budúci pracovný deň.

MESTO PREŠOV
STAVEBNÝ ÚRAD
Hlavná 73, 080 01 Prešov
-15-

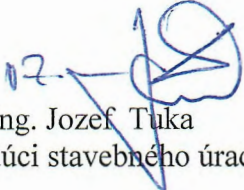
Ing. Jozef Tuka
Vedúci stavebného úradu

Úradný záznam:

Verejná vyhláška, ktorou sa oznamuje vydanie oznámenia o začatí územného konania stavby: „ Cemjata – Bzenov – kabelizácia V203 “ bola vyvesená na úradnej tabuli Mesta Prešov

dňa 11. 02. 2023
..... **MESTO PREŠOV**
..... Mestský úrad
..... Hlavná č. 73
..... 080 01 PREŠOV
..... -15-



Pečiatka a podpis


Verejná vyhláška, ktorou sa oznamuje začatie územného konania stavby: „ Cemjata – Bzenov – kabelizácia V203 “ bola zvesená z úradnej tabule Mesta Prešov

dňa **MESTO PREŠOV**
..... Mestský úrad
..... Hlavná č. 73
..... 080 01 PREŠOV
..... -15-


Pečiatka a podpis

trasa VN kábla na krajici cesty
v Záhradkarskej lokalite

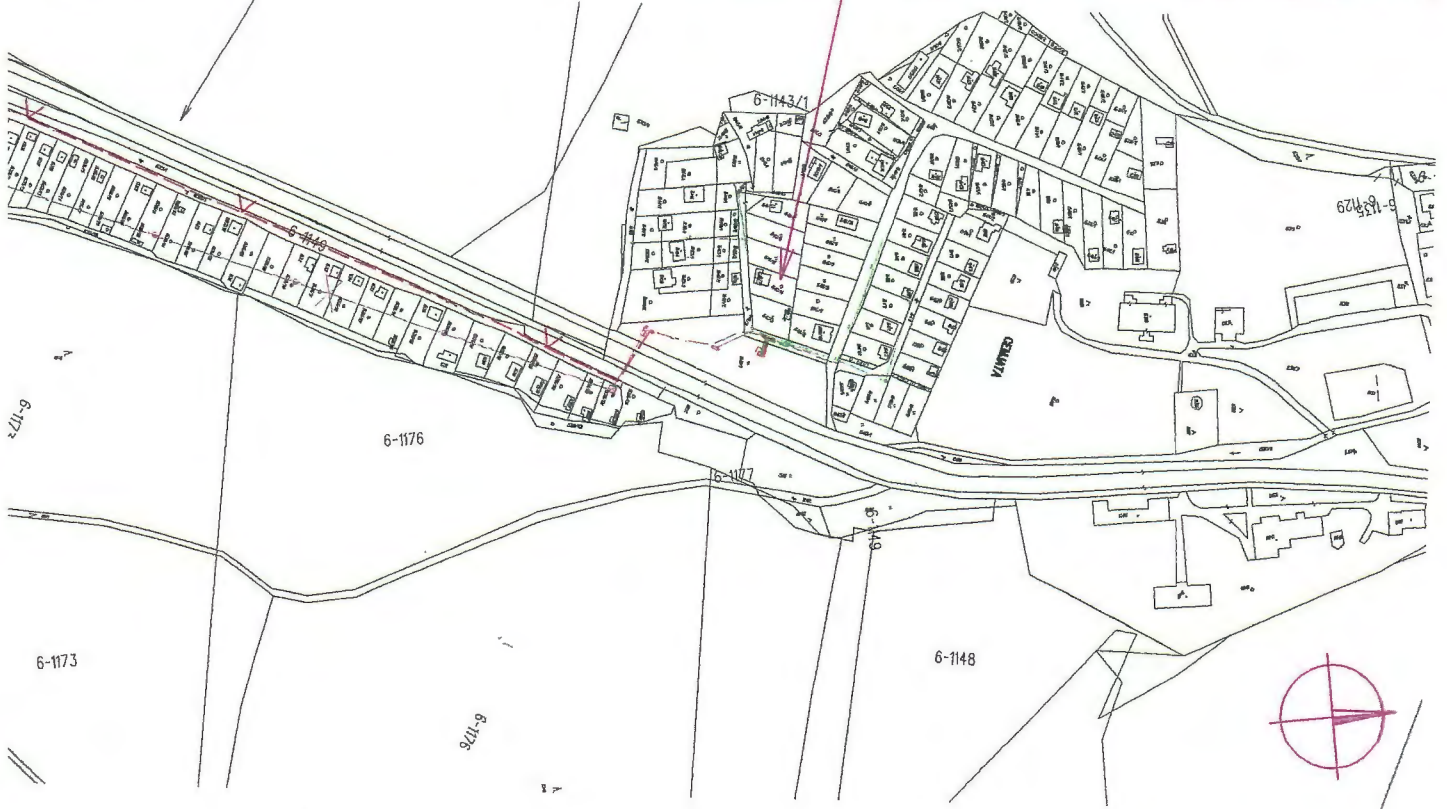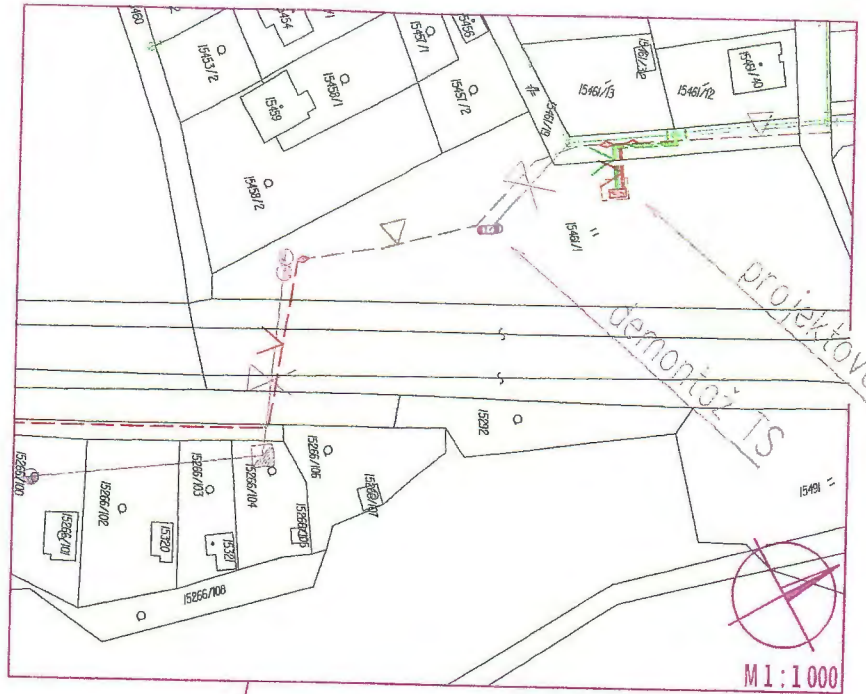

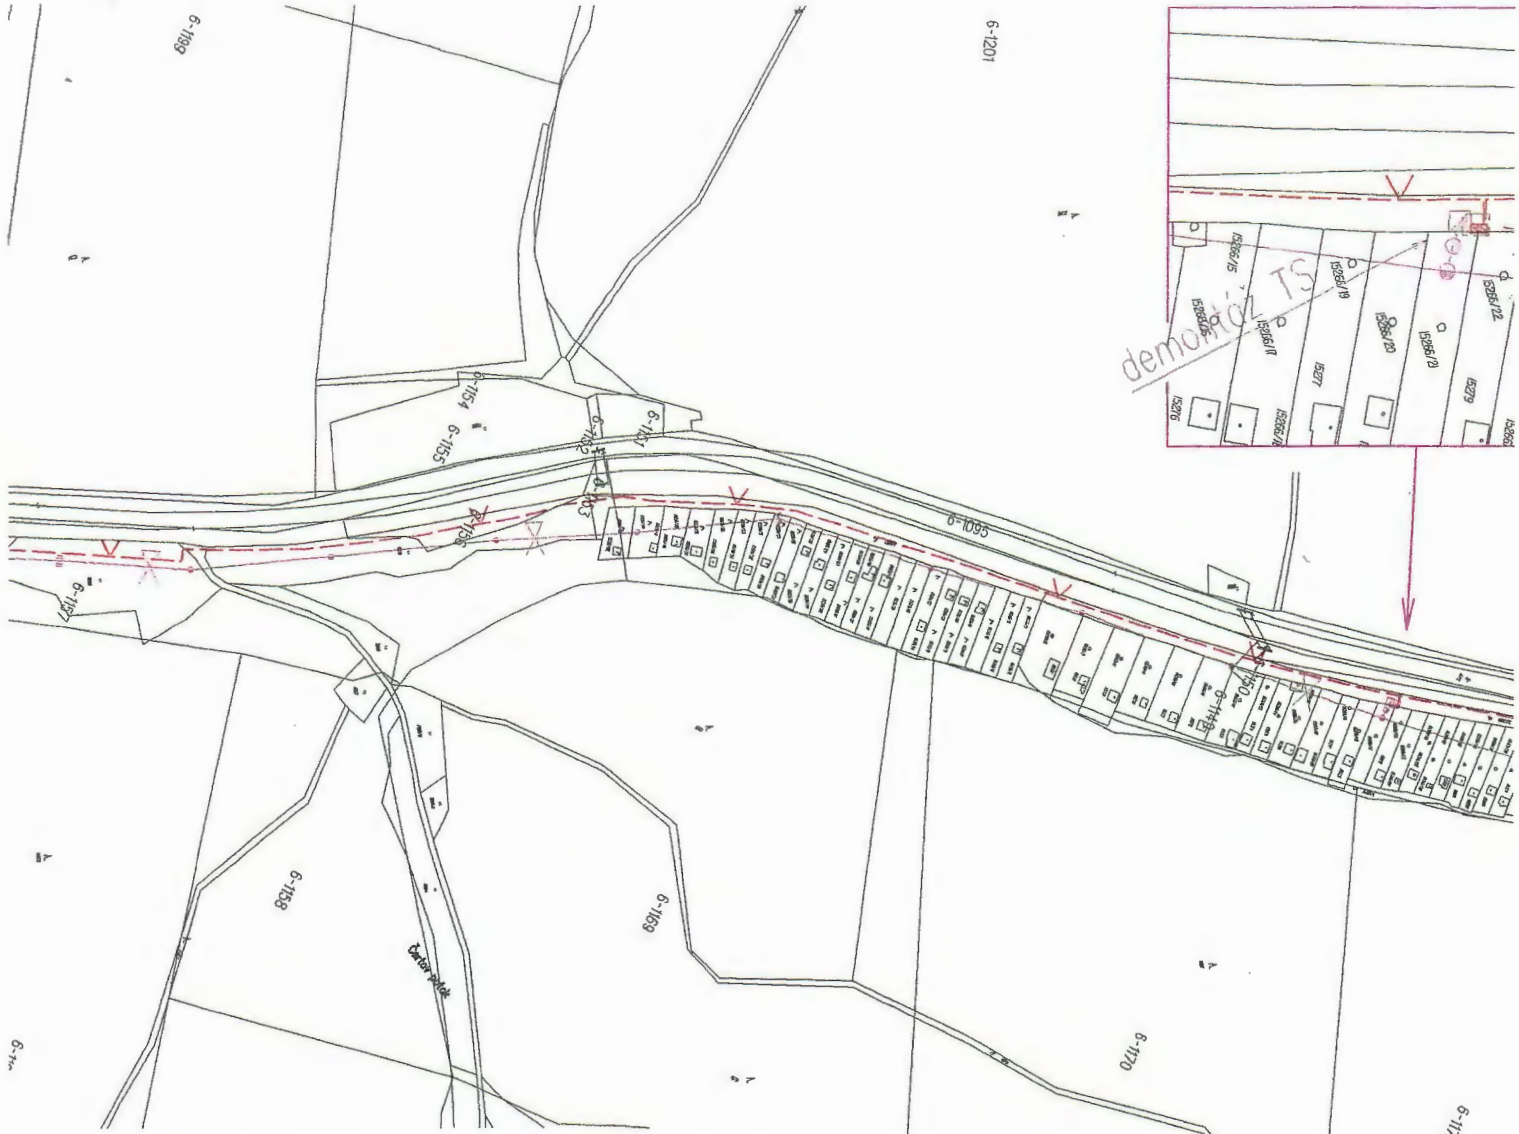

Pohľad na trafostanicu M 1:50

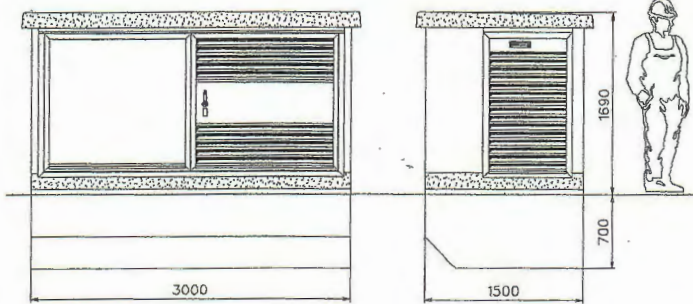

LEGENDA

- projektované
- jestvujúce V
- jestvujúce v
- projektované
- jestvujúce v
- projektovaná
- jestvujúca tr