

# Mesto Prešov

stavebný úrad

Hlavná č. 73

PSC 080 01

Číslo: SÚ/17859/179210/2024-Ko/306

v Prešove dňa: 12.12.2024

## Oznámenie o začatí konania o predĺžení platnosti stavebného povolenia verejnou vyhláškou a upustenie od ústneho pojednávania

Spoločnosť **Východoslovenská distribučná, a.s., IČO 36599361, Mlynská 31, 042 91 Košice v.z. EL PRO KAN, s.r.o., IČO 44104944, M.R.Štefánika 212/181, 093 32 Vranov nad Topľou** podala dňa **25.11.2024** na stavebnom úrade žiadosť o **predĺženie platnosti stavebného povolenia**, ktoré vydalo Mesto Prešov pod číslom SÚ/14972/177018/2022-Ko/269 dňa 12.12.2022, ktorým bola povolená stavba „**Prešov - Sekčov - úprava MTR 132 (D2) – DO**“, stavebné objekty SO 01 Silnoprúdové elektrické rozvody, SO 02 – Búranie trafostanice, PS 01 – Trafostanica, umiestnenú na pozemkoch parc. č. KN-C 14675, k.ú. Prešov.

**Mesto Prešov**, ako vecne a miestne príslušný stavebný úrad podľa §117 zákona č. 50/1976 Zb. o územnom plánovaní a stavebnom poriadku (ďalej v texte len „stavebný zákon“) v znení jeho zmien a doplnkov oznamuje podľa §69 ods. 1 a §61 ods. 2 a 4 začatie konania o predĺžení platnosti stavebného povolenia SÚ/14972/177018/2022-Ko/269 zo dňa 12.12.2022, ktoré nadobudlo právoplatnosť dňa 14.01.2023.

Pretože stavebnému úradu sú dobre známe pomery na stavenisku a žiadosť poskytuje dostatočný podklad pre posúdenie navrhovanej stavby, stavebný úrad upúšťa v zmysle § 61 ods. 2 stavebného zákona od miestneho šetrenia a ústneho pojednávania.


Účastníci konania môžu svoje námietky k navrhovanej stavbe uplatniť najneskoršie **do 7 pracovných dní** od dňa doručenia tohto oznámenia inak sa na neskoršie námietky v zmysle § 61 ods. 3 stavebného zákona neprihliadne.

Na pripomienky a námietky, ktoré boli, alebo mohli byť uplatnené v územnom konaní, alebo pri prerokúvaní územného plánu obce, alebo územného plánu zóny sa neprihliadne.

Podľa § 61 ods. 5 stavebného zákona sú dotknuté orgány povinné oznámiť svoje stanovisko v rovnakej lehote, v ktorej môžu uplatniť svoje námietky účastníci konania.

Do podkladov rozhodnutia možno nahliadnuť na **Mestskom úrade v Prešove, stavebnom úrade, ul. Jarková 26, 2. poschodie, č. dv. 305.**

**MESTO PREŠOV**  
Stavebný úrad  
Hlavná 73  
080 01 Prešov

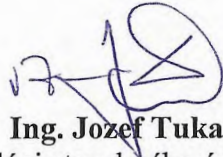  
**Ing. Jozef Tuka**  
vedúci stavebného úradu

**Na vedomie::**

1. Východoslovenská distribučná, a.s., IČO 36599361, Mlynská 31, 042 91 Košice
2. EL PRO KAN, s.r.o., IČO 44104944, M.R.Štefánika 212/181, 093 32 Vranov nad Topľou
3. Krajský pamiatkový úrad Prešov, IČO 31755194, Hlavná 115, 080 01 Prešov
4. Orange Slovensko, a.s., IČO 35697270, Metodova 8, 821 08 Bratislava-Ružinov
5. UPC BROADBAND SLOVAKIA, s.r.o., IČO 35971967, Ševčenkova 36, 851 01 Bratislava
7. Okresné riaditeľstvo Hasičského záchranného zboru, IČO 00151866, Požiarnická 1, 080 01 Prešov
8. CETIN Networks, s.r.o., IČO 54639425, Pribinova 40, 811 09 Bratislava-Staré Mesto
9. Okresný úrad Prešov, odbor starostlivosti o ŽP, IČO 00151866, Námestie mieru 3, 080 01 Prešov
10. Mesto Prešov - MsÚ, Odbor životného prostredia a dopravnej infraštruktúry, Hlavná 73, 080 01 Prešov
11. SPRAVBYTKOMFORT a.s. Prešov, IČO 31718523, Volgogradská 88, 080 01 Prešov
12. Správa a údržba komunikácií mesta Prešov s. r. o., IČO 31719473, Solivarská 2, 080 05 Prešov
13. Ministerstvo vnútra SR, Centrum podpory Prešov, IČO 00151866, Pribinova 2, 812 72 Bratislava-Staré Mesto
14. Dopravný podnik mesta Prešov, akciová spoločnosť, IČO 31718922, Bardejovská 7, 080 06 Ľubotice, tel.: 7470211
15. ANTIK Telecom s.r.o., IČO 36191400, Čárskeho 10, 040 01 Košice I
16. Východoslovenská vodárenská spoločnosť, a.s., IČO 36570460, Komenského 50, 040 01 Košice
17. Slovak Telekom, a.s., IČO 35763469, Karadžičova 10, 825 13 Bratislava-Ružinov
18. O.S.V.O. comp, a.s., IČO 36460141, Strojnícka 18, 080 06 Prešov
19. Regionálny úrad verejného zdravotníctva, IČO 00610992, Jána Hollého 5, 080 01 Prešov
20. CondorNet, s.r.o., IČO 36444413, Kováčska 1, 080 01 Prešov
21. Ministerstvo obrany Slovenskej republiky, IČO 30845572, Námestie generála Viesta 2, 832 47 Bratislava-Nové Mesto
22. SPP - distribúcia, a.s., IČO 35910739, Plátennícka 19013/2, 821 05 Bratislava-Ružinov
23. Mesto Prešov - MsÚ, Odbor financií a mestského majetku, Hlavná 73, 080 01 Prešov
24. Projektant stavby: EL PRO KAN, s.r.o., IČO 44104944, M.R.Štefánika 212/181, 093 32 Vranov nad Topľou


**CO/**

Mesto Prešov – spoločný obecný úrad

**Úradný záznam:**

Verejná vyhláška, ktorou sa oznamuje začatie konania o predĺžení platnosti stavebného povolenia č. SÚ/14972/177018/2022-Ko/269 zo dňa 12.12.2022, ktorým bola povolená stavba: „Prešov - Sekčov - úprava MTR 132 (D2) - DO“, stavebné objekty: SO 01 Silnoprúdové elektrické rozvody, SO 02 – Búranie trafostanice, PS 01 – Trafostanica **bola vyvesená** na úradnej tabuli a webovom sídle mesta Prešov

16 -12- 2024

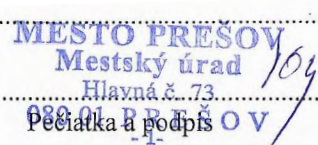
dňa .....  
  
Pečiatka a podpis

Verejná vyhláška, ktorou sa oznamuje začatie konania o predĺžení platnosti stavebného povolenia č. SÚ/14972/177018/2022-Ko/269 zo dňa 12.12.2022, ktorým bola povolená stavba: „Prešov - Sekčov - úprava MTR 132 (D2) - DO“, stavebné objekty: SO 01 Silnoprúdové elektrické rozvody, SO 02 – Búranie trafostanice, PS 01 – Trafostanica **bola zvesená** z úradnej tabule a webového sídla mesta Prešov



dňa .....

Pečiatka a podpis



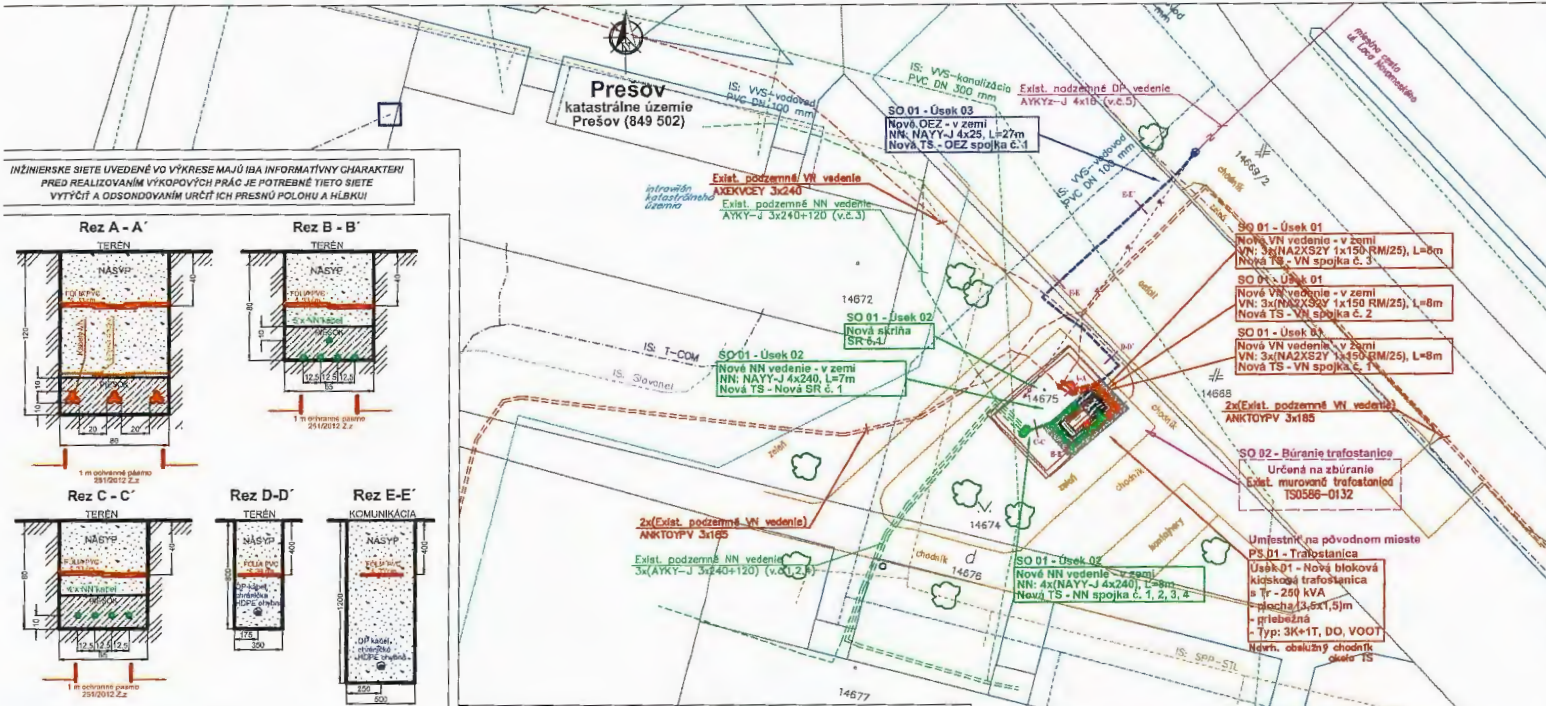

INŽINIERSKE SIEŤE UVEDENÉ VO VÝKRESE MAJÚ IBA INFORMATÍVNY CHARAKTER!  
 PRED REALIZOVANÍM VÝKOPOVÝCH PRÁČ JE POTREBNÉ TIETO SIEŤE  
 VÝTÝČIT A ODSONDÁVANÍM URČIŤ ICH PRESNÚ POLOHU A HLBKU!

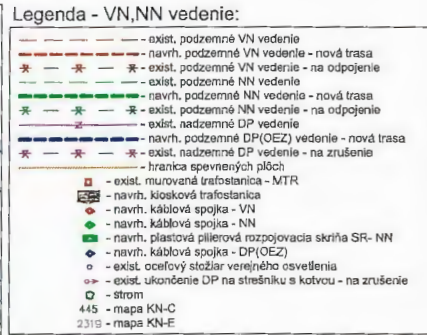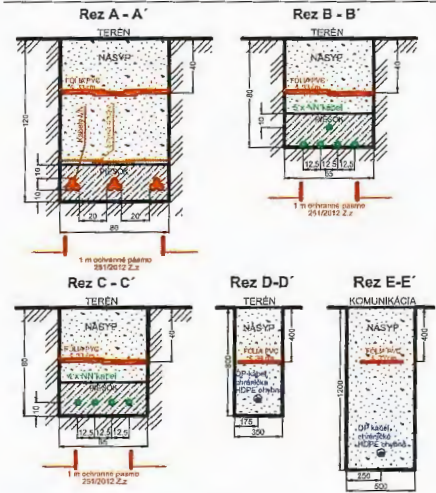

NAJMEŠIE DOVOLENÉ VZDIALENOSTI 1 kV KÁBĽOVÉHO VEDENIA  
 OD OSTATNÝCH PODZEMNÝCH VEDENÍ / STN 33 6085 /


POZNÁMKA: 1 - rozšírená  
 2 - 4x3 kábel v oboch zvislých, 1 m spreza - výška môže byť 0,1 m

ROZVODNÁ SIEŤ: NN - 3/PEN AC 400/230 V, 50 Hz, TN - C  
 NN - TN/PE AC 230 V, 50 Hz, TN - S (VNU) (ORNÁ EL. TR.)  
 VN - 3 fáz, 50 Hz, 27 000 V (kabel) s úložnou uzemňovacou sústavou bodom STN EN 50 522 0-3,4,27

OCHRANA PRED ZÁSAHOM EL. PRÚDOM V NORMÁLNEJ PŘEVÁŽKE DO 1000V: STN 33 2000-4-1:2019  
 412.2 ZÁKLADNÁ IZOLÁCIA ŽIVÝCH ČASTÍ  
 412.2.2 KRÝTY

OCHRANA PRED DOTYKOM ŽIVÝCH ČASTÍ NA 1000 V: STN EN 61036-1:2011, PNE 33 2000-1  
 KRÝTOM  
 ZÁBRANOU  
 UMIESTNENÍM MIMO DOSAĤU

OCHRANA PRED ZÁSAHOM EL. PRÚDOM PRI PORUČE DO 1000 V: STN 33 2000-4-1:2019  
 411.3.3 SAMOČINNÉ ODPOJENIE PRI PORUČE  
 DOPLNKOVÁ OCHRANA DO 1000 V: STN 33 2000-4-1:2019  
 415.1 DOPLNKOVÁ OCHRANA - PRŮDVOVÉ CHRÁNIČE (PCD)

OCHRANA PRED DOTYKOM ŽIVÝCH ČASTÍ NA 1000 V: STN EN 61038-1:2011, PNE 33 2000-1  
 ZEMNENÍM

NÁMRAZOVÁ OBLASŤ: II - STN EN 50 341-2-3 - PRE VN VEDENIE  
 hĺbkou - STN 33 3300 - PNE NN VEDENIE

**Inžinierske siete:**

- - - - - VVS - vodovod
- - - - - VVS - kanalizácia
- - - - - T-COM - oznamovacie vedenie
- - - - - Službami - oznamovacie vedenie
- - - - - SPP - plynové potrubie - stl

**ČLENENIE STAVBY NA PS A SO**


SO 01 - Silnoprúdové elektrické rozvody  
 - Úsek 01 - Nové VN vedenie - v zemi  
 - Úsek 02 - Nové NN vedenie - v zemi  
 - Úsek 03 - Nové OEZ - v zemi

SO 02 - Búranie trafostanice  
 PS 01 - Trafostanica  
 - Úsek 01 - Zriadenie trafostanice

NAJMEŠIE DOVOLENÉ VZDIALENOSTI 23 kV KÁBĽOVÉHO VEDENIA  
 OD OSTATNÝCH PODZEMNÝCH VEDENÍ / STN 33 6085 /


POZNÁMKA:  
 1 - kábel náležajúce napätia ułożony v chráněná  
 2 - recyvárné  
 3 - v kanál, alebo v bezúložkových chráněných  
 4 - kábel v otvorených prevažujúci plynovod na každej strane o 1,00 m. Pro kábel  
 bez ochranného krytu sa zvyšujú vzdialenosti 100%. Pri kladzavani ni plynovodu  
 sa vzhľadom do 35 kV na 0,40 m. Pri kladzavani ni plynovodu  
 10 kv na 1,20 m, a kábelní do 35 kv na 1,5 m.  
 5 - pri ułożení v otvorených možno priručané zmenšiť.

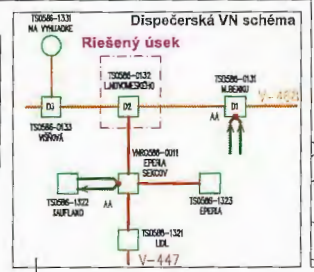

**UPOZORNENIE:**

Na projekty sa vzťahuje autorské právo ochrana v zmysle zákona č. 618/2003 Z.z. (Autorský zákon) v znení zistenom d. 9.4.2007 Z.z. a práva má autor alebo súdržník práva  
 neprepušťať projektové dielo a to je zabezpečované a osvojené obdobie. Autor diela má právo užívať projektové dielo na vykonávanie  
 v súlade s cieľmi, na ktoré bolo určené, alebo jeho časti na vykonávanie iných projektov. Projektové dielo sa považuje za verejnú záležitosť, ak je vykonávané  
 v súlade s práva autora namože ziskové účely a vyvíjať.

Hl. inžinier projektu: Ing. KANDAR	Zodpovedný projektant: Ing. SARAK	Vypracoval: Ing. SARAK
Investor: Mlynárová 31, 042 91 KOŠICE	VYCHODOSLOVENSKÁ DISTRIBUČNÁ, a.s.	
Adresa: Mlynárová 31, 042 91 KOŠICE	Mlynárová 31, 042 91 KOŠICE	
Názov stavby: PREŠOV - Sečkovo - úprava MTR 132 (D2) - DO	Archív. č.: IP11420/2022	Formát: 3xA4
Objekt: SO 01 - SILNOPRŮDOVÉ ELEKTRICKÉ ROZVODY SO 02 - BŮRANIE TRAFOSTANICE PS 01 - TRAFOSTANICA	Dátum: 09/2022	Stupeň PD: DSP
Obsah: Situačia	Číslo ZÁK: IP11420	Č. vjkr.: 02
	Mierka: 1 : 250	