

Mesto Prešov

stavebný úrad

Hlavná č. 73

080 01 Prešov

Číslo: SÚ/17858/179226/2024-Ko/305

v Prešove dňa: 12.12.2024

Oznámenie o začatí konania o predĺžení platnosti stavebného povolenia verejnou vyhláškou a upustenie od ústneho pojednávania

Spoločnosť **Východoslovenská distribučná, a.s., IČO 36599361, Mlynská 31, 042 91 Košice v.z. EL PRO KAN, s.r.o., IČO 44104944, M.R.Štefánika 212/181, 093 32 Vranov nad Topľou** podala dňa **25.11.2024** na stavebnom úrade žiadosť o **predĺženie platnosti stavebného povolenia**, ktoré vydalo Mesto Prešov pod číslom SÚ/14973/176556/2022-Ko/270 dňa 12.12.2022, ktorým bola povolená stavba „**Prešov - Sekčov - úprava MTR 122 (C2) – DO**“, stavebné objekty SO 01 Silnoprúdové elektrické rozvody, SO 02 – Búranie trafostanice, PS 01 – Trafostanica, umiestnenú na pozemkoch parc. č. KN-C 14657, k.ú. Prešov.

Mesto Prešov, ako vecne a miestne príslušný stavebný úrad podľa §117 zákona č. 50/1976 Zb. o územnom plánovaní a stavebnom poriadku (ďalej v texte len „stavebný zákon“) v znení jeho zmien a doplnkov oznamuje podľa §69 ods. 1 a §61 ods. 2 a 4 začatie konania o predĺžení platnosti stavebného povolenia SÚ/14973/176556/2022-Ko/270 zo dňa 12.12.2022, ktoré nadobudlo právoplatnosť dňa 14.01.2023.

Pretože stavebnému úradu sú dobre známe pomery na stavenisku a žiadosť poskytuje dostatočný podklad pre posúdenie navrhovanej stavby, stavebný úrad upúšťa v zmysle § 61 ods. 2 stavebného zákona od miestneho šetrenia a ústneho pojednávania.


Účastníci konania môžu svoje námietky k navrhovanej stavbe uplatniť najneskoršie **do 7 pracovných dní** od dňa doručenia tohto oznámenia inak sa na neskoršie námietky v zmysle § 61 ods. 3 stavebného zákona neprihliadne.

Na pripomienky a námietky, ktoré boli, alebo mohli byť uplatnené v územnom konaní, alebo pri prerokúvaní územného plánu obce, alebo územného plánu zóny sa neprihliadne.

Podľa § 61 ods. 5 stavebného zákona sú dotknuté orgány povinné oznámiť svoje stanovisko v rovnakej lehote, v ktorej môžu uplatniť svoje námietky účastníci konania.

Do podkladov rozhodnutia možno nahliadnuť na **Mestskom úrade v Prešove, stavebnom úrade, ul. Jarková 26, 2. poschodie, č. dv. 305.**

MESTO PREŠOV
Stavebný úrad
Hlavná 73
080 01 Prešov


Ing. Jozef Tuka
vedúci stavebného úradu

Na vedomie:

1. Východoslovenská distribučná, a.s., IČO 36599361, Mlynská 31, 042 91 Košice
2. EL PRO KAN, s.r.o., IČO 44104944, M.R. Štefánika 870, 093 32 Vranov nad Topľou
3. Správa a údržba komunikácií mesta Prešov s. r. o., IČO 31719473, Pionierska 24, 080 05 Prešov
4. Okresný úrad Prešov, odbor starostlivosti o ŽP, IČO 00151866, Námestie mieru 3, 080 01 Prešov
5. CondorNet, s.r.o., IČO 36444413, Kováčska 1, 080 01 Prešov
6. SPRAVBYTKOMFORT a.s. Prešov, IČO 31718523, Volgogradská 88, 080 01 Prešov
7. Slovak Telekom, a.s., IČO 35763469, Karadžičova 10, 825 13 Bratislava-Ružinov
8. SPP - distribúcia, a.s., IČO 35910739, Mlynské nivy 44/b, 825 11 Bratislava
9. ANTIK Telecom s.r.o., IČO 36191400, Čárskeho 10, 040 01 Košice I
10. Dopravný podnik mesta Prešov, akciová spoločnosť, Bardejovská 7, 080 06 Ľubotice, tel.: 7470211
11. Mesto Prešov - MsÚ, Odbor územného rozvoja, architektúry a výstavby, Hlavná 73, 080 01 Prešov
12. Okresné riaditeľstvo Hasičského záchranného zboru, IČO 00151866, Požiarnická 1, 080 01 Prešov
13. Východoslovenská vodárenská spoločnosť, a.s., IČO 36570460, Komenského 50, 040 01 Košice
14. Regionálny úrad verejného zdravotníctva, IČO 00610992, Jána Hollého 5, 080 01 Prešov
15. UPC BROADBAND SLOVAKIA, s.r.o., IČO 35971967, Ševčenkova 36, 851 01 Bratislava
16. Mesto Prešov - MsÚ, Odbor financií a mestského majetku, Hlavná 73, 080 01 Prešov
17. Ministerstvo vnútra SR, Centrum podpory Prešov, Pribinova 2, 812 72 Bratislava-Staré Mesto
18. O2 Networks, s.r.o., IČO 54639425, Einsteinova 24, 851 01 Bratislava-Petržalka
19. O.S.V.O. comp, a.s., IČO 36460141, Strojnícka 18, 080 06 Prešov
20. Orange Slovensko, a.s., IČO 35697270, Metodova 8, 821 08 Bratislava-Ružinov
21. Krajský pamiatkový úrad Prešov, IČO 31755194, Hlavná 115, 080 01 Prešov
22. Mesto Prešov - MsÚ, Odbor životného prostredia a dopravnej infraštruktúry, Hlavná 73, 080 01 Prešov
23. Ministerstvo obrany Slovenskej republiky, IČO 30845572, Kutuzovova 8, 832 47 Bratislava
24. Projektant: EL PRO KAN, s.r.o., IČO 44104944, M.R. Štefánika 870, 093 32 Vranov nad Topľou

CO/

Mesto Prešov – spoločný obecný úrad

Úradný záznam:

Verejná vyhláška, ktorou sa oznamuje začatie konania o predĺžení platnosti stavebného povolenia č. SÚ/14973/176556/2022-Ko/270 zo dňa 12.12.2022, ktorým bola povolená stavba: „Prešov - Sekčov - úprava MTR 122 (C2) - DO“, stavebné objekty: SO 01 Silnoprúdové elektrické rozvody, SO 02 – Búranie trafostanice, PS 01 – Trafostanica **bola vyvesená** na úradnej tabuli a webovom sídle mesta Prešov

16 -12- 2024


dňa

Pečiatka a podpis

Verejná vyhláška, ktorou sa oznamuje začatie konania o predĺžení platnosti stavebného povolenia č. SÚ/14973/176556/2022-Ko/270 zo dňa 12.12.2022, ktorým bola povolená stavba: „Prešov - Sekčov - úprava MTR 122 (C2) - DO“, stavebné objekty: SO 01 Silnoprúdové elektrické rozvody, SO 02 – Búranie trafostanice, PS 01 – Trafostanica **bola zvesená** z úradnej tabule a webového sídla mesta Prešov

dňa

Pečiatka a podpis

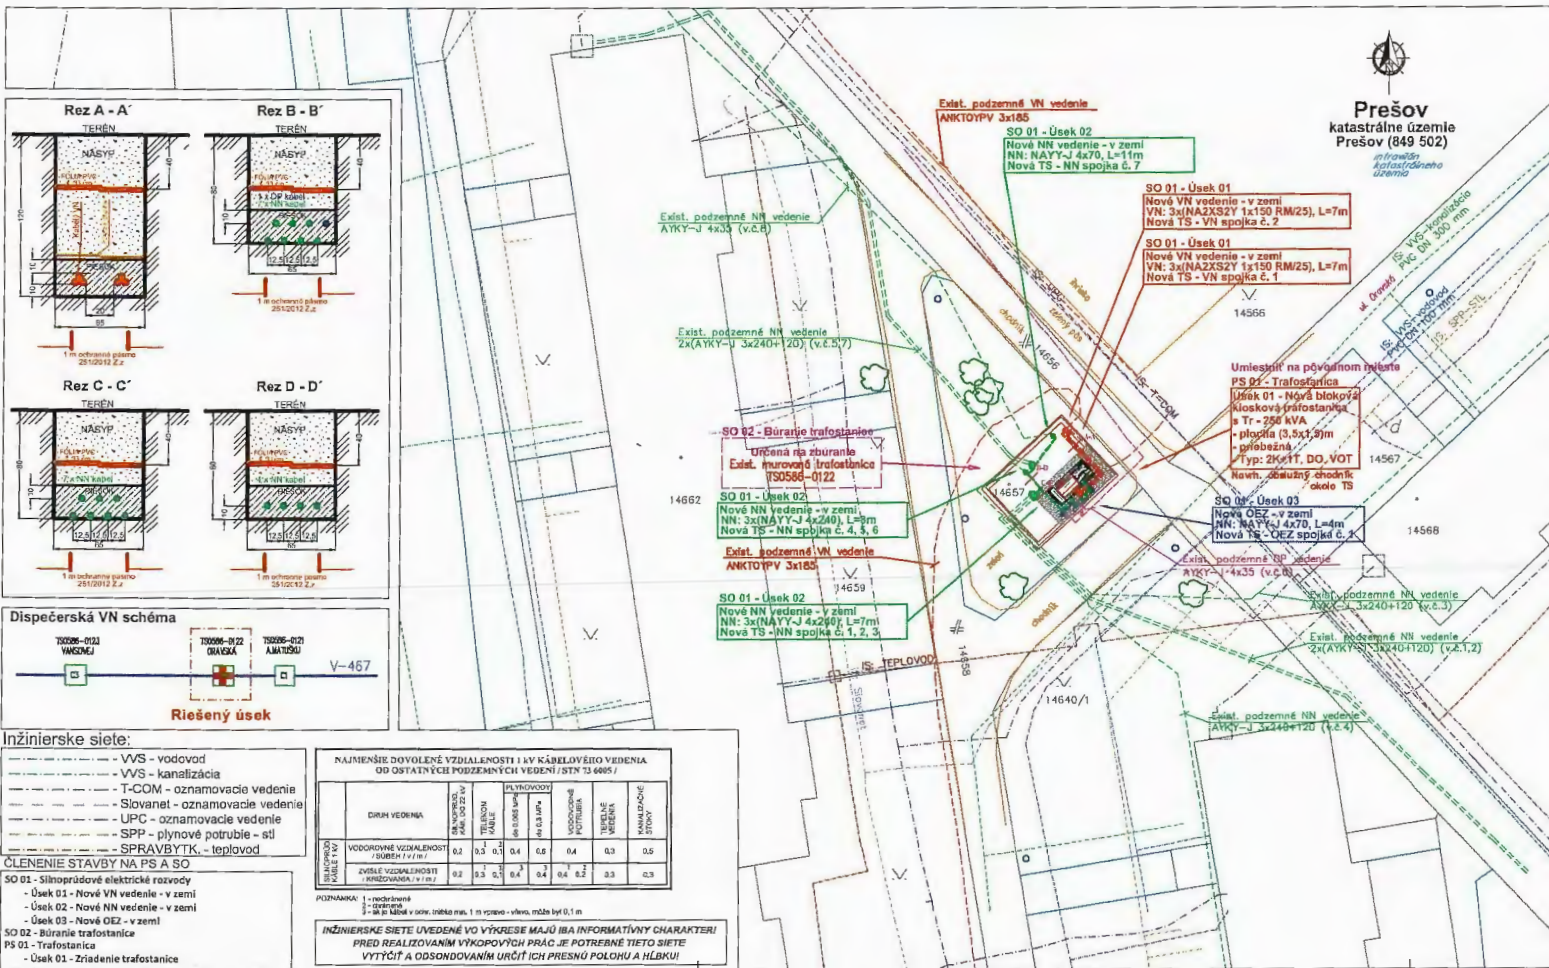

Legenda - VN, NN vedenie:

- - - - - exist., podzemné VN vedenie
- - - - - navrh., podzemné VN vedenie - nová trasa
- - - - - exist., podzemné NN vedenie
- - - - - navrh., podzemné NN vedenie - nová trasa
- - - - - exist., podzemné DP vedenie
- - - - - navrh., podzemné DP(OEZ) vedenie - nová trasa
- - - - - hranica spenených plôch
- exist., murovaná trafostanica - MTR
- navrh., kiosková trafostanica
- navrh., káblová spojka - VN
- navrh., káblová spojka - NN
- navrh., káblová spojka - DP(OEZ)
- exist., oceľový stĺžik verejného osvetlenia
- 445 - mapa KN-C
- 2319 - mapa KN-E


POZNÁMKA:

- Kábel nižšieho napätia skúšaný v chránke
- nechránený
- v kanáli, alebo v betónových chrbtáčoch
- kábel v chránke presahujúci plynovod na kačobú stranu o 1,00 m. Pri kábli bez ochranného krytu sa zväčšujú vzdialenosti takto: Pri súbežnosti plynovodu s kábelmi do 35 kV na 0,40 m, Pri súbežnosti s kábelmi do 35 kV na 1,00 m, a kábelmi do 35 kV na 1,5 m.
- in šikmen v chránke možno ponechať zvislý.

ROZVODNÁ SIET': NN - 3F3EN AC 400/230 V, 50 Hz, TN - C
 NN - TNPE AC 230 V, 50 Hz, TN - S (VNUTORNÁ ELL TRI)
 VN: 3 fáz, 50 Hz, 22 000 V (súčasť uzatvorených masírových bodov STN EN 50 622 4/3.4.27)

OCHRANA PRED ZÁSAHOM EL. PRUDOM V NORMÁLNEJ PREVÁDZKE do 1000V: STN 33 2000-4-41:2019
 415.1 ZÁKLADNÁ ZODIAGNOSTICKÁ ČASŤ

OCHRANA PRED DOTYKOM ŽIVÝCH ČASŤÍ nad 1000 V: STN EN 61036-1:2011, PNE 33 2000-1 KRYTOM
 ZABRANOU UMIESTNENÍM MIMO DOSAHU

OCHRANA PRED ZÁSAHOM EL. PRUDOM PRÍ PORUČKE do 1000 V: STN 33 2000-4-41:2019
 415.3.2 SAMOCHŤNÉ ODPOJENIE PRI PORUČKE

DOPLNKOVÁ OCHRANA do 1000 V: STN 33 2000-4-41:2019
 415.1 DOPLNKOVÁ OCHRANA: PRŮDŮVÉ CHRÁNICE (PCD)

OCHRANA PRED DOTYKOM ŽIVÝCH ČASŤÍ nad 1000 V: STN EN 61036-1:2011, PNE 33 2000-1 ZEMNENÍM

NÁMRAZOVÁ OBLASŤ: II - STN EN 50 341-2-23 - PRE VN VEDENIE
 I - STN 33 3300 - PRE NN VEDENIE

UPOZORNENIE:



HL, inžinier projektu **Zodpovedný projektant:** **Vypracoval:**
 Ing. KANDAL Ing. KANDAL Ing. SARAKA

Investor: VÝCHODOSLOVENSKÁ DISTRIBUČNÁ, a.s.
Adresa: MLYNSKÁ 31, 042 01 KOŠICE

Názov stavby: PREŠOV - Sekčov - úprava MTR 122 (G2) - DO

Objekt: SO 01 - SILNOPRŮDŮVÉ ELEKTRICKÉ ROZVODY
 SO 02 - BÚRANIE TRAFOSTANICE
 PS 01 - TRAFOSTANICA

Obsah: Situácia

Archiv. č.: IP1 1421/2022
Formát: 3x44
Dátum: 05/2022
Stupeň PD: DSP
Číslo zrk.: IP11421
Mierka: 1 : 250 **Č. výkř.**: 02

Inžinierske siete:

- VVS - vodovod
- KAN - kanalizácia
- T-COM - oznamovacie vedenie
- Slovanet - oznamovacie vedenie
- UPC - oznamovacie vedenie
- SPP - plynové potrubie - stl
- SPR/VBYTK - teplovod

ČLENENIE STAVBY NA PS A SO

SO 01 - Silnoprúďové elektrické rozvody
 - Úsek 01 - Nové VN vedenie - v zemi
 - Úsek 02 - Nové NN vedenie - v zemi
 - Úsek 03 - Nové OEZ - v zemi

SO 02 - Búranie trafostanice
 PS 01 - Trafostanica
 - Úsek 01 - Zriadenie trafostanice


POZNÁMKA: 1 - nechránený, 2 - chránený


INŽINIERSKÉ SIETI UVEDENÉ VO VÝKRESE MAJÚ IBA INFORMATÍVNY CHARAKTER! PRED REALIZOVANÍM VÝKOPŮVÝCH PRÁČ JE POTREBNÉ TIETO SIETI VÝTČIT A ODSONDŮVANÍM URČIT ICH PRESNŮ POLŮHU A HLBKŮ!