

Mesto Prešov

stavebný úrad

Hlavná č. 73

PSC 080 01

Číslo: SÚ/17860/179233/2024-Ko/307

v Prešove dňa: 12.12.2024

Oznámenie o začatí konania o predĺžení platnosti stavebného povolenia verejnou vyhláškou a upustenie od ústneho pojednávania

Spoločnosť **Východoslovenská distribučná, a.s., IČO 36599361, Mlynská 31, 042 91 Košice v.z.** EL PRO KAN, s.r.o., IČO 44104944, M.R.Štefánika 212/181, 093 32 Vranov nad Topľou podala dňa **25.11.2024** na stavebnom úrade žiadosť o **predĺženie platnosti stavebného povolenia**, ktoré vydalo Mesto Prešov pod číslom SÚ/14974/177077/2022-Ko/271 dňa 12.12.2022, ktorým bola povolená stavba „**Prešov - Sekčov - úprava MTR 112 (B2) – DO**“, stavebné objekty SO 01 Silnopráúdové elektrické rozvody, SO 02 – Búranie trafostanice, PS 01 – Trafostanica, umiestnenú na pozemkoch parc. č. KN-C 14713, k.ú. Prešov.

Mesto Prešov, ako vecne a miestne príslušný stavebný úrad podľa §117 zákona č. 50/1976 Zb. o územnom plánovaní a stavebnom poriadku (ďalej v texte len „stavebný zákon“) v znení jeho zmien a doplnkov oznamuje podľa §69 ods. 1 a §61 ods. 2 a 4 začatie konania o predĺžení platnosti stavebného povolenia SÚ/14974/177077/2022-Ko/271 zo dňa 12.12.2022, ktoré nadobudlo právoplatnosť dňa 14.01.2023.

Pretože stavebnému úradu sú dobre známe pomery na stavenisku a žiadosť poskytuje dostatočný podklad pre posúdenie navrhovanej stavby, stavebný úrad upúšťa v zmysle § 61 ods. 2 stavebného zákona od miestneho šetrenia a ústneho pojednávania.


Účastníci konania môžu svoje námietky k navrhovanej stavbe uplatniť najneskoršie **do 7 pracovných dní** od dňa doručenia tohto oznámenia inak sa na neskoršie námietky v zmysle § 61 ods. 3 stavebného zákona neprihliadne.

Na pripomienky a námietky, ktoré boli, alebo mohli byť uplatnené v územnom konaní, alebo pri prerokúvaní územného plánu obce, alebo územného plánu zóny sa neprihliadne.

Podľa § 61 ods. 5 stavebného zákona sú dotknuté orgány povinné oznámiť svoje stanovisko v rovnakej lehote, v ktorej môžu uplatniť svoje námietky účastníci konania.

Do podkladov rozhodnutia možno nahliadnuť na **Mestskom úrade v Prešove, stavebnom úrade, ul. Jarková 26, 2. poschodie, č. dv. 305.**

MESTO PREŠOV
Stavebný úrad
Hlavná 73
080 01 Prešov


Ing. Jozef Tuka
vedúci stavebného úradu

Na vedomie:

1. Východoslovenská distribučná, a.s., IČO 36599361, Mlynská 31, 042 91 Košice
2. EL PRO KAN, s.r.o., IČO 44104944, M.R.Štefánika 212/181, 093 32 Vranov nad Topľou
3. Okresný úrad Prešov, odbor starostlivosti o ŽP, IČO 00151866, Námestie mieru 3, 080 01 Prešov
4. Mesto Prešov - MsÚ, Odbor financií a mestského majetku, Hlavná 73, 080 01 Prešov
5. CETIN Networks, s.r.o., IČO 54639425, Pribinova 40, 811 09 Bratislava-Staré Mesto
6. UPC BROADBAND SLOVAKIA, s.r.o., IČO 35971967, Ševčenkova 36, 851 01 Bratislava
7. O.S.V.O. comp, a.s., IČO 36460141, Strojnícka 18, 080 06 Prešov
8. Ministerstvo vnútra SR, Centrum podpory Prešov, IČO 00151866, Pribinova 2, 812 72 Bratislava-Staré Mesto
9. Dopravný podnik mesta Prešov, akciová spoločnosť, IČO 31718922, Bardejovská 7, 080 06 Ľubotice, tel.: 7470211
10. Východoslovenská vodárenská spoločnosť, a.s., IČO 36570460, Komenského 50, 040 01 Košice
11. Regionálny úrad verejného zdravotníctva, IČO 00610992, Jána Hollého 5, 080 01 Prešov
12. Okresné riaditeľstvo Hasičského záchranného zboru, IČO 00151866, Požiarnická 1, 080 01 Prešov
14. ANTIK Telecom s.r.o., IČO 36191400, Čárskeho 10, 040 01 Košice I
15. Krajský pamiatkový úrad Prešov, IČO 31755194, Hlavná 115, 080 01 Prešov
16. Správa a údržba komunikácií mesta Prešov s. r. o., IČO 31719473, Solivarská 2, 080 05 Prešov
17. SPRAVBYTKOMFORT a.s. Prešov, IČO 31718523, Volgogradská 88, 080 01 Prešov
18. SPP - distribúcia, a.s., IČO 35910739, Plátennícka 19013/2, 821 05 Bratislava-Ružinov
19. CondorNet, s.r.o., IČO 36444413, Kováčska 1, 080 01 Prešov
20. Slovak Telekom, a.s., IČO 35763469, Karadžičova 10, 825 13 Bratislava-Ružinov
21. Orange Slovensko, a.s., IČO 35697270, Metodova 8, 821 08 Bratislava-Ružinov
22. Ministerstvo obrany Slovenskej republiky, IČO 30845572, Námestie generála Viesta 2, 832 47 Bratislava-Nové Mesto
23. Mesto Prešov - MsÚ, Odbor životného prostredia a dopravnej infraštruktúry, Hlavná 73, 080 01 Prešov
24. Projektant stavby: EL PRO KAN, s.r.o., IČO 44104944, M.R.Štefánika 212/181, 093 32 Vranov nad Topľou

CO/

Mesto Prešov – spoločný obecný úrad

Úradný záznam:


Verejná vyhláška, ktorou sa oznamuje začatie konania o predĺžení platnosti stavebného povolenia č. SÚ/14974/177077/2022-Ko/271 zo dňa 12.12.2022, ktorým bola povolená stavba: „Prešov - Sekčov - úprava MTR 112 (B2) - DO“, stavebné objekty: SO 01 Silnoprádové elektrické rozvody, SO 02 – Búranie trafostanice, PS 01 – Trafostanica **bola vyvesená** na úradnej tabuli a webovom sídle mesta Prešov

16 -12- 2024
dňa
MESTO PREŠOV
Mestský úrad
Hlavná č. 73
080 01 PREŠOV
Pečiatka a podpis

Verejná vyhláška, ktorou sa oznamuje začatie konania o predĺžení platnosti stavebného povolenia č. SÚ/14974/177077/2022-Ko/271 zo dňa 12.12.2022, ktorým bola povolená stavba: „Prešov - Sekčov - úprava MTR 112 (B2) - DO“, stavebné objekty: SO 01 Silnoprádové elektrické rozvody, SO 02 – Búranie trafostanice, PS 01 – Trafostanica **bola zvesená** z úradnej tabule a webového sídla mesta Prešov

dňa

.....
Pečiatka a podpis

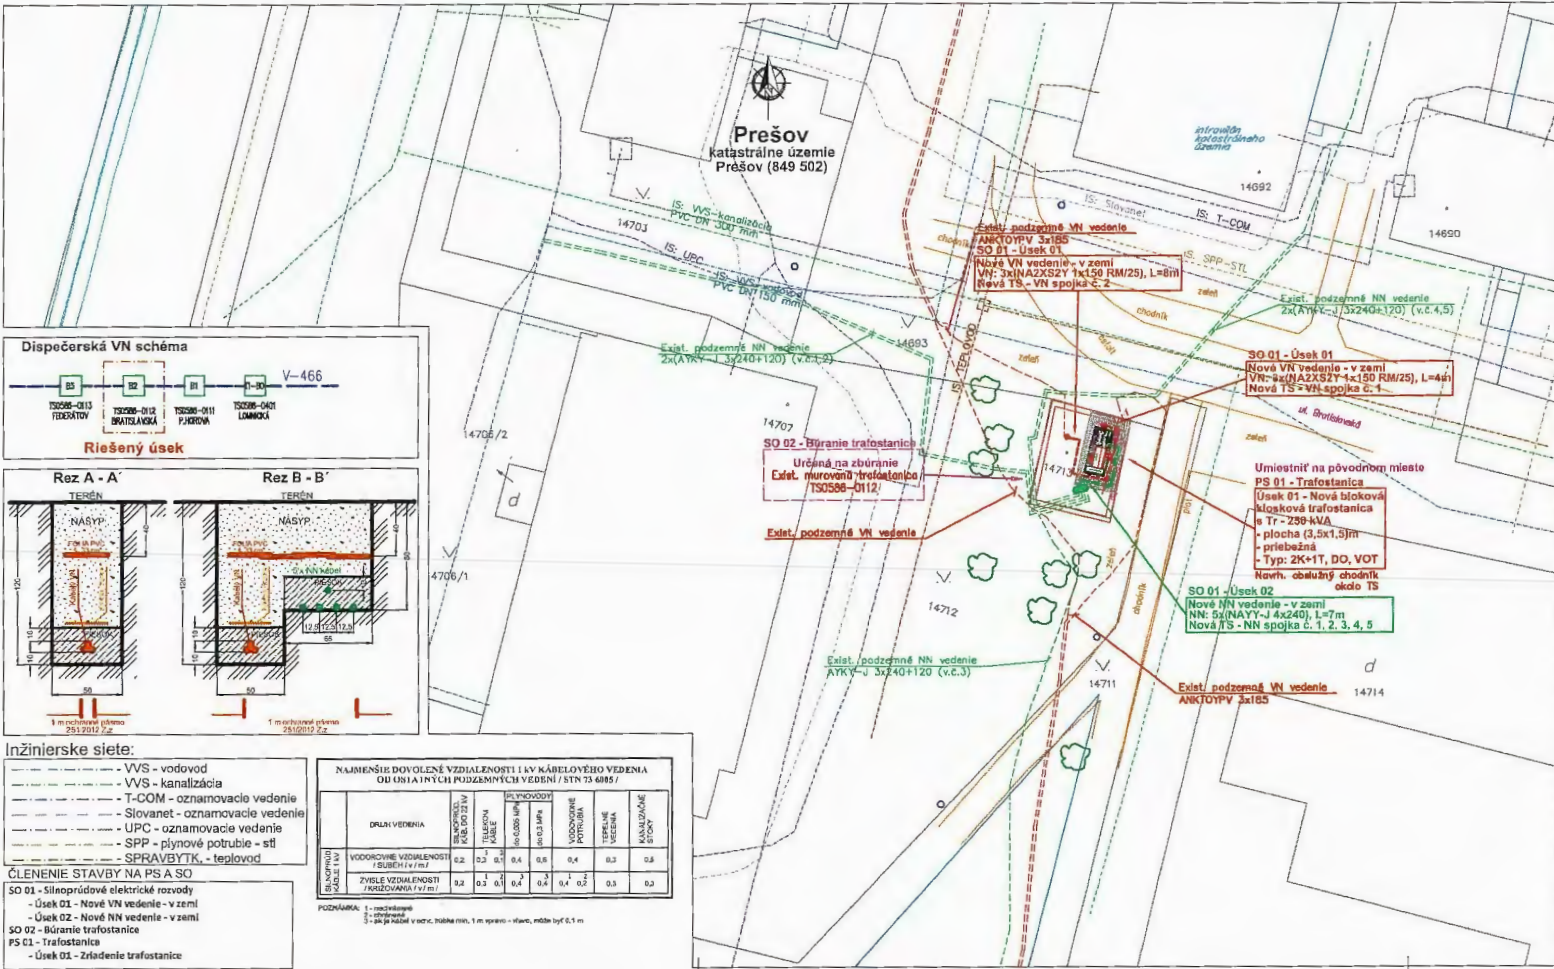


POZNÁMKA:


INŽINIERSKÉ SIETE UVEDENÉ VO VÝKRESE MAJU IBA INFORMATÍVNY CHARAKTER! PRED REALIZOVANÍM VÝKOPOVÝCH PRÁČ JE POTREBNÉ TIETO SIETE VYTYČIŤ A ODSONDŤOVANÍM URČIŤ ICH PRESNÚ POLOHU A HĽBKU!

ROZVODNÁ SIET': NN - 3/PEN AC 400/230 V, 50 Hz, TN - C
 NN - TN/PE AC 230 V, 50 Hz, TN - S (VÝTOČNÁ ELL-TR)
 VN - 3-fáz. 50 Hz 22 000 V / fáz. a úroveň ochranných neutralizačných bodov STN EN 60 522 41.3.4.27


OCHRANA PRED ZÁSAHOM EL. PRÚDOM V NORMÁLNEJ PREVÁDZKE DO 1000V: STN 33 2000-4-1:2019
 412: ZÁKLADNÁ IZOLÁCIA ŽIVÝCH ČASTÍ
 412.2: KRYTIE
 B.1 UMÍSTENIE MIMO DOSAĤU
 KRYTOM ZÁBRANOU

OCHRANA PRED ZÁSAHOM EL. PRÚDOM POKUČE DO 1000 V: STN 33 2000-4-1:2019
 411.3.2: SAMOČINNÉ ODPOJENIE PRI PORUČKE
 411.3.2.1: SAMOČINNÉ ODPOJENIE PRI PORUČKE
 412: ZÁKLADNÁ IZOLÁCIA ŽIVÝCH ČASTÍ
 412.2: KRYTIE
 B.1: 1. DOPLNKOVÁ OCHRANA - PRŮDŮVÉ CHRÁNICE (ROD)
 OCHRANA PRED DOTYKOM ŽIVÝCH ČASTÍ NA 1000 V: STN EN 61386-1:2011, PNE 33 2000-1 ZEMNENÍM

NÁMRAZOVÁ OBLASŤ: 11 - STN EN 60 341-2-23 - PRE VN VEDENIE
 11a - STN 33 3308 - PRE NN VEDENIE

UPOZORNENIE:

Na pozemku sa nachádzajú siet'ové zariadenia v zmysle zákona č. 513/2003 Z.z. (úrodný zákon), v zmysle zákona č. 142/2007 Z.z. (vodný zákon) a ďalších zákonov príslušných na preskúpanie pozemku (siete a iné zariadenia). 

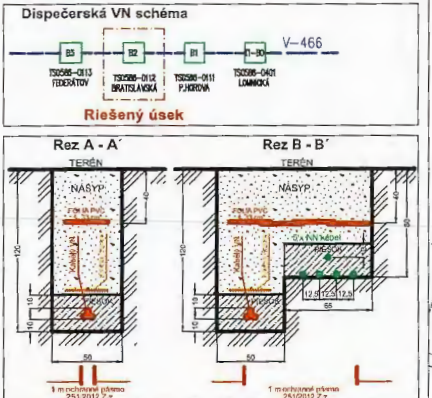


POZNÁMKA:

- 1 - nechránené
- 2 - v chránke
- 3 - v chránke v oštr. náhľ. m. 1 m spredu - vľavo, náhľ. loč 6,1 m

HL inžinier projektu Ing. KANDA <i>[Signature]</i>	Zodpovedný projektant: Ing. KANDA <i>[Signature]</i>	Vypracoval: Ing. SARAČ <i>[Signature]</i>	EL PRO KAN Adresa: ul. Slobody 7/2/19 040 01 Vrátna E-mail: elprokan@elprokan.sk www.elprokan.sk
Investor: VÝCHODOSLOVENSKÁ DISTRIBUČNÁ, a.s.	Adresa: MLYNSKÁ 31, 042 91 KOŠICE		
Názov stavby: PREŠOV - Sekčov - úprava MTR 0112 (B2) - DO	Archív. č.:	IP11417/2022	Fermát: 3xM Dátum: 09/2022 Stupeň PD: DSP Číslo zrk.: IP11417 Mierka: 1 : 250 Č. vjkr.: 02
Objekt: SO 01 - SILNOPRŮDŮVÉ ELEKTRICKÉ ROZVODY SO 02 - BÚRANIE TRAFOSTANÍC PS 01 - TRAFOSTANICA			
Obeah: Situácia			